


SECTOR A

SECTOR B

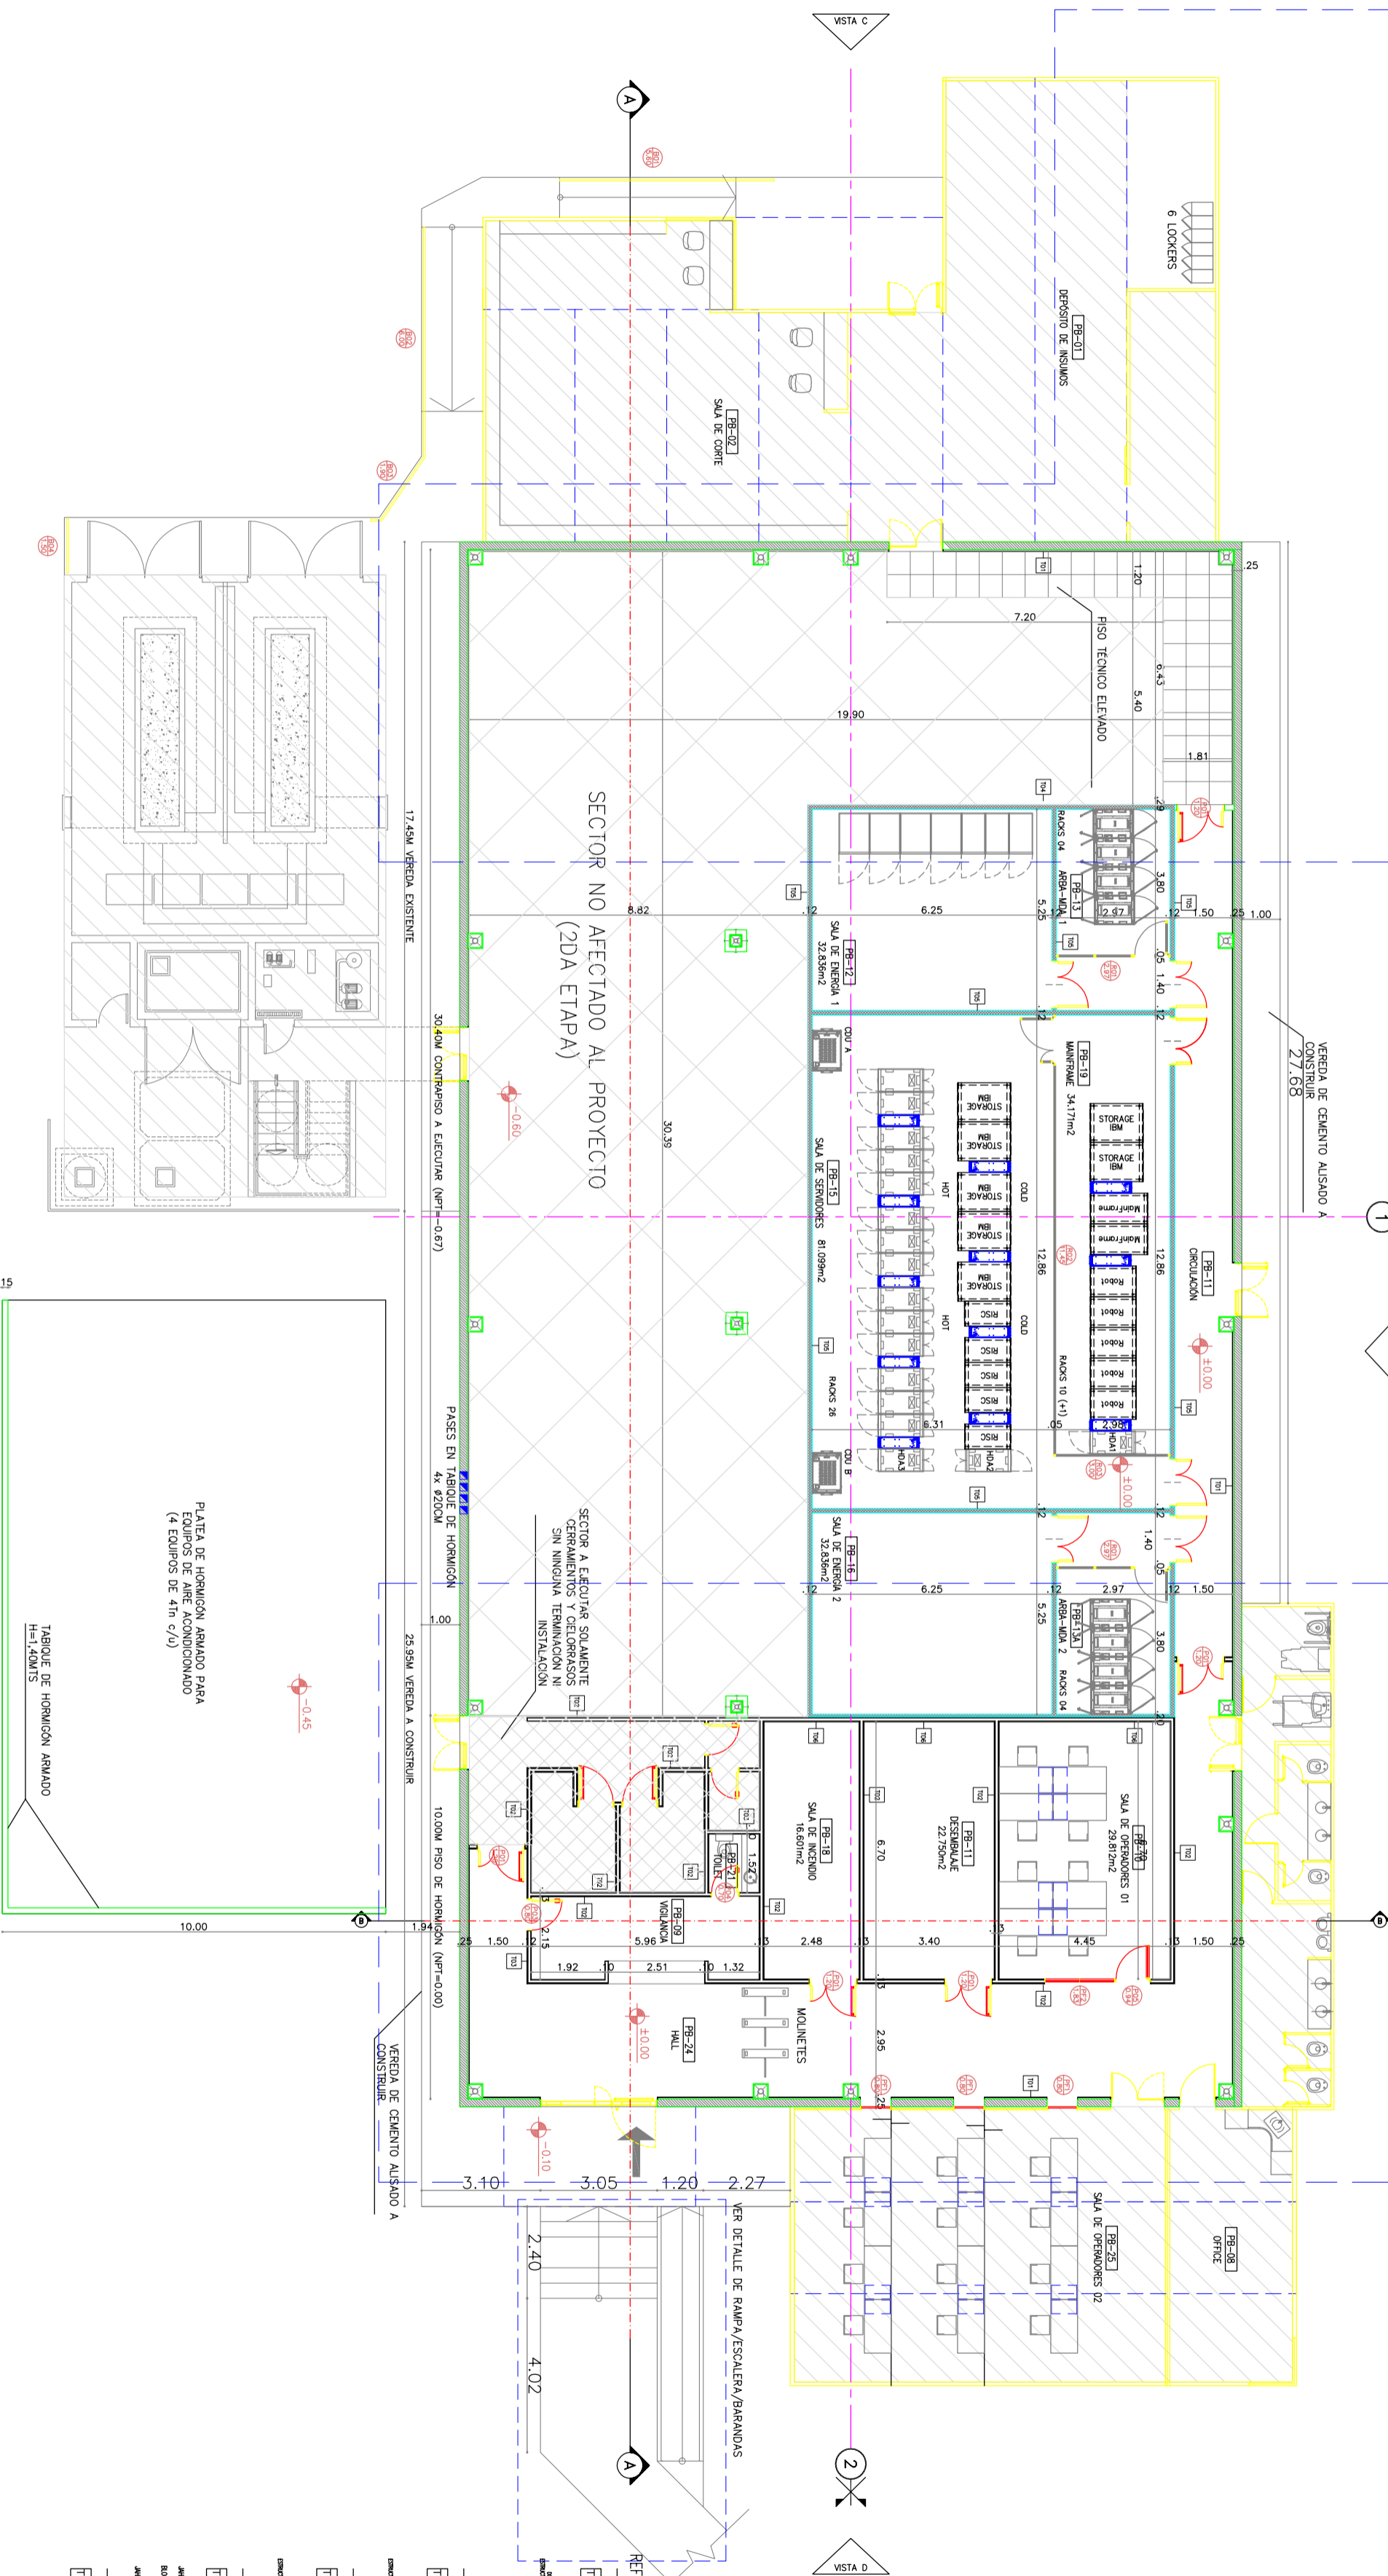

| N° Locales | Designación | Contrapisos | Carpetas | Aislaciones | Juntas | Pisos | Zoclos | Soldas | Ranuras y arañados | Revestimientos | Cielos rasos | Paredes | Primeros | Artefactos Sanitarios | OBSERVACIONES |
|------------|----------------------------|--|---|------------------------------|--|---------------------------|-----------------|---------------------------------------|---------------------------|--|--------------------------|----------------------------|----------------------------|-----------------------|-----------------|
| 01 | Deposito de maquinas | SOBRE TERRENO NATURAL esp. Aprox. 150m | DE CEMENTO HIDROFUJO NIVELADO PARA RECIBIR PISO TECNICO | MEMBRANA HIDROFUGA GEXTEXTIL | EN CARPETA CEMENTICIA ELASTOMERICA MARCA SIKKA O EQUIVALENTE | PISO TECNICO H APROX=600M | DE GOMA H=10 CM | DE ACERO INOXIDABLE DE CANTO ESP=3/8" | GRUESO PRATASADO A LA CAL | DE CERAMICA COLOR/MEDIDAS S/OBSERVAC. | SMART SHELTER EXCLUIDO | INDUDD-LATEX PARA INTERIOR | INDUDD-LATEX PARA INTERIOR | W.C. CERAMICA | LOCAL EXISTENTE |
| 02 | Sala de control | SOBRE PLATEA C/ PENDIENTE esp. promedio: 8cm | DE CEMENTO HIDROFUJO NIVELADO PARA RECIBIR PISO DE GOMA | | EN CARPETA CEMENTICIA ELASTOMERICA MARCA SIKKA O EQUIVALENTE | | | | | DE PLACAS DE ROCA DE YESO + AISLACION LANA DE VIDRIO MARCA ROCKWOL | SMART SHELTER EXCLUIDO | INDUDD-LATEX PARA INTERIOR | INDUDD-LATEX PARA INTERIOR | W.C. CERAMICA | LOCAL EXISTENTE |
| 09 | Vigilancia | | | | EN CARPETA CEMENTICIA ELASTOMERICA MARCA SIKKA O EQUIVALENTE | | | | | REVESTIMIENTO ELASTICO EN FACHADAS EXTERIORES | SMART SHELTER EXCLUIDO | INDUDD-LATEX PARA INTERIOR | INDUDD-LATEX PARA INTERIOR | W.C. CERAMICA | LOCAL EXISTENTE |
| 10 | Sala de operaciones 01 | | | | EN CARPETA CEMENTICIA ELASTOMERICA MARCA SIKKA O EQUIVALENTE | | | | | REVESTIMIENTO ELASTICO EN FACHADAS EXTERIORES | SMART SHELTER EXCLUIDO | INDUDD-LATEX PARA INTERIOR | INDUDD-LATEX PARA INTERIOR | W.C. CERAMICA | LOCAL EXISTENTE |
| 11 | Comandante | | | | EN CARPETA CEMENTICIA ELASTOMERICA MARCA SIKKA O EQUIVALENTE | | | | | REVESTIMIENTO ELASTICO EN FACHADAS EXTERIORES | SMART SHELTER EXCLUIDO | INDUDD-LATEX PARA INTERIOR | INDUDD-LATEX PARA INTERIOR | W.C. CERAMICA | LOCAL EXISTENTE |
| 12-16 | Sala de Emergencia 01 - 02 | | | | EN CARPETA CEMENTICIA ELASTOMERICA MARCA SIKKA O EQUIVALENTE | | | | | REVESTIMIENTO ELASTICO EN FACHADAS EXTERIORES | SMART SHELTER EXCLUIDO | INDUDD-LATEX PARA INTERIOR | INDUDD-LATEX PARA INTERIOR | W.C. CERAMICA | LOCAL EXISTENTE |
| 13 | W.C. 01 - 2 | | | | EN CARPETA CEMENTICIA ELASTOMERICA MARCA SIKKA O EQUIVALENTE | | | | | REVESTIMIENTO ELASTICO EN FACHADAS EXTERIORES | SMART SHELTER EXCLUIDO | INDUDD-LATEX PARA INTERIOR | INDUDD-LATEX PARA INTERIOR | W.C. CERAMICA | LOCAL EXISTENTE |
| 15 | Sala de servidores | | | | EN CARPETA CEMENTICIA ELASTOMERICA MARCA SIKKA O EQUIVALENTE | | | | | REVESTIMIENTO ELASTICO EN FACHADAS EXTERIORES | SMART SHELTER EXCLUIDO | INDUDD-LATEX PARA INTERIOR | INDUDD-LATEX PARA INTERIOR | W.C. CERAMICA | LOCAL EXISTENTE |
| 18 | Sala de servidores | | | | EN CARPETA CEMENTICIA ELASTOMERICA MARCA SIKKA O EQUIVALENTE | | | | | REVESTIMIENTO ELASTICO EN FACHADAS EXTERIORES | SMART SHELTER EXCLUIDO | INDUDD-LATEX PARA INTERIOR | INDUDD-LATEX PARA INTERIOR | W.C. CERAMICA | LOCAL EXISTENTE |
| 19 | Mecanica | | | | EN CARPETA CEMENTICIA ELASTOMERICA MARCA SIKKA O EQUIVALENTE | | | | | REVESTIMIENTO ELASTICO EN FACHADAS EXTERIORES | SMART SHELTER EXCLUIDO | INDUDD-LATEX PARA INTERIOR | INDUDD-LATEX PARA INTERIOR | W.C. CERAMICA | LOCAL EXISTENTE |
| 21 | Sala | | | | EN CARPETA CEMENTICIA ELASTOMERICA MARCA SIKKA O EQUIVALENTE | | | | | REVESTIMIENTO ELASTICO EN FACHADAS EXTERIORES | SMART SHELTER EXCLUIDO | INDUDD-LATEX PARA INTERIOR | INDUDD-LATEX PARA INTERIOR | W.C. CERAMICA | LOCAL EXISTENTE |
| 24 | W.C. | | | | EN CARPETA CEMENTICIA ELASTOMERICA MARCA SIKKA O EQUIVALENTE | | | | | REVESTIMIENTO ELASTICO EN FACHADAS EXTERIORES | SMART SHELTER EXCLUIDO | INDUDD-LATEX PARA INTERIOR | INDUDD-LATEX PARA INTERIOR | W.C. CERAMICA | LOCAL EXISTENTE |
| 19 | Sala de Operaciones | | | | EN CARPETA CEMENTICIA ELASTOMERICA MARCA SIKKA O EQUIVALENTE | | | | | REVESTIMIENTO ELASTICO EN FACHADAS EXTERIORES | SMART SHELTER EXCLUIDO | INDUDD-LATEX PARA INTERIOR | INDUDD-LATEX PARA INTERIOR | W.C. CERAMICA | LOCAL EXISTENTE |

INFORMATIVO | NO APTO CONSTRUCCION

NOTA: TODAS LAS MEDIDAS SE DEBEN VERIFICAR EN OBRA
 OBRA: NUEVO DATA CENTER
 ADECUACION Y 508
 CAMINO CENTENARIO Y 508
 CIUDAD DE LA PLATA
 PCMA DE BRENOS ANDES

DCE
INGENIERIA

Distrito Capital - Ebanista

www.dceingenieria.com

Las firmas, especificaciones, datos, planos y dibujos de este proyecto son propiedad de DCE Ingenieria. No se permite la reproducción o el uso de estos datos sin el consentimiento escrito de DCE Ingenieria.

Arquitecto: AR AP1 00-19A-ETAPA-DWG

Dibujante: Arq. Fernando Vera

Fecha: 28 11 13

Escala: 1:100

Nº de Plano: AR AP1 00

Revisión: 00

- [T01] MUROS EXISTENTES DE CERIE PERIMETRAL DE HR
- [T02] MUROS OBRAS DIFERENTES DE ROCA DE YESO
- [T03] MUROS SIMPLES DE ROCA DE YESO
- [T04] MUROS BLOQUE DE CEMENTO ZOCADO
- [T05] MUROS SMART SHELTER | EXCLUIDO
- [T06] MUROS SMART SHELTER Y DOBLE CAMBIO
- [T07] MUROS SMART SHELTER Y DOBLE CAMBIO



ARQUITECTURA
 PLANTA BAJA - ERA ETAPA