






**Corresponde al Expediente N° EX-2021-18652447-GDEBA-DPTAAARBA**

**PROCESO DE COMPRA N° 382-223-LPU21**

**ANEXO IX - PLANOS**

# PLANTA BAJA

# PLANTA ALTA

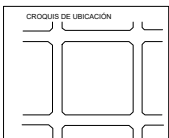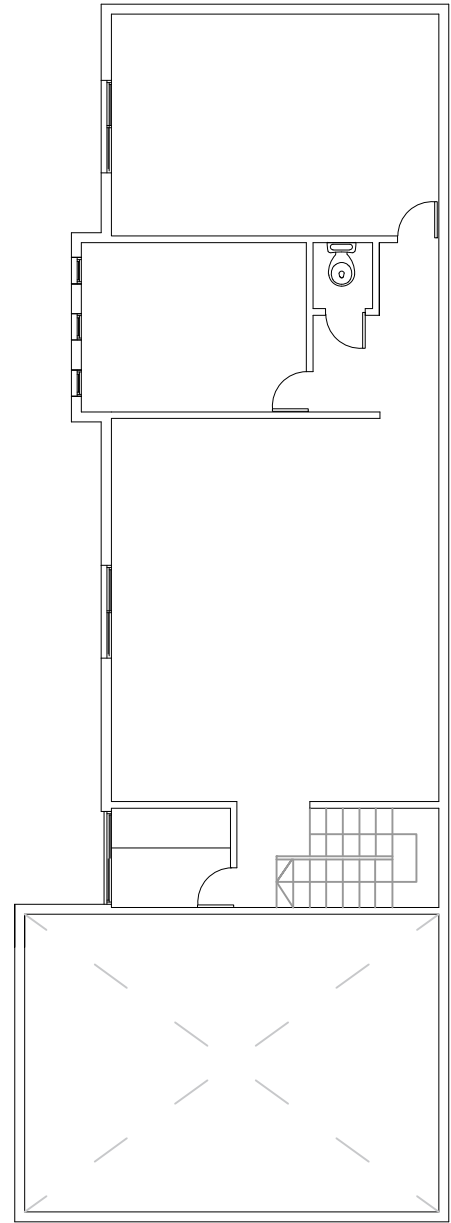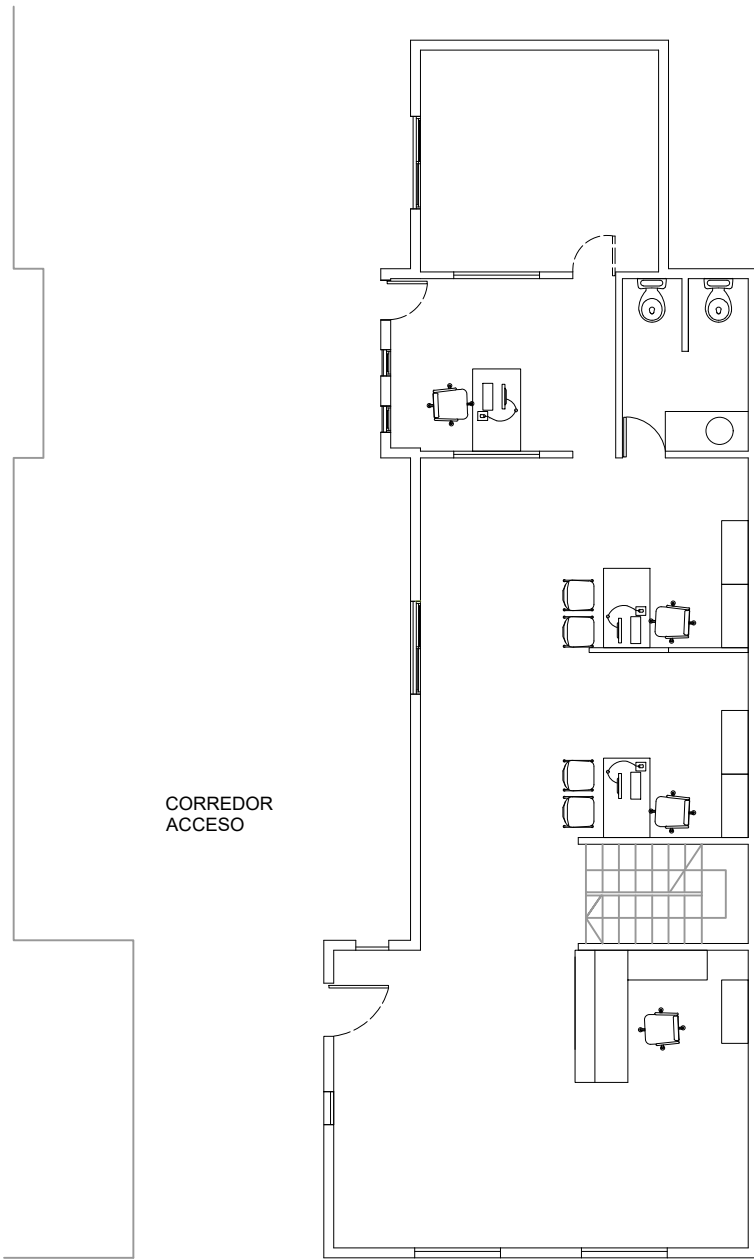

CENTRO DE SERVICIO LOCAL 25 DE MAYO - Ubicación: Calle 10 n° 733

PLANO: PLANTA GENERAL - CONTRATACION MONITOREO ALARMAS


Contacto: Tel: (0221)4294460 - (0221)4294400 int. 84481 E-mail: dsei.gga@arba.gov.ar - Area Arquitectura

Departamento Servicios e Infraestructura - Gerencia Logística y Servicios Generales


N° Plano 1	Escala
2021	



# PLANTA

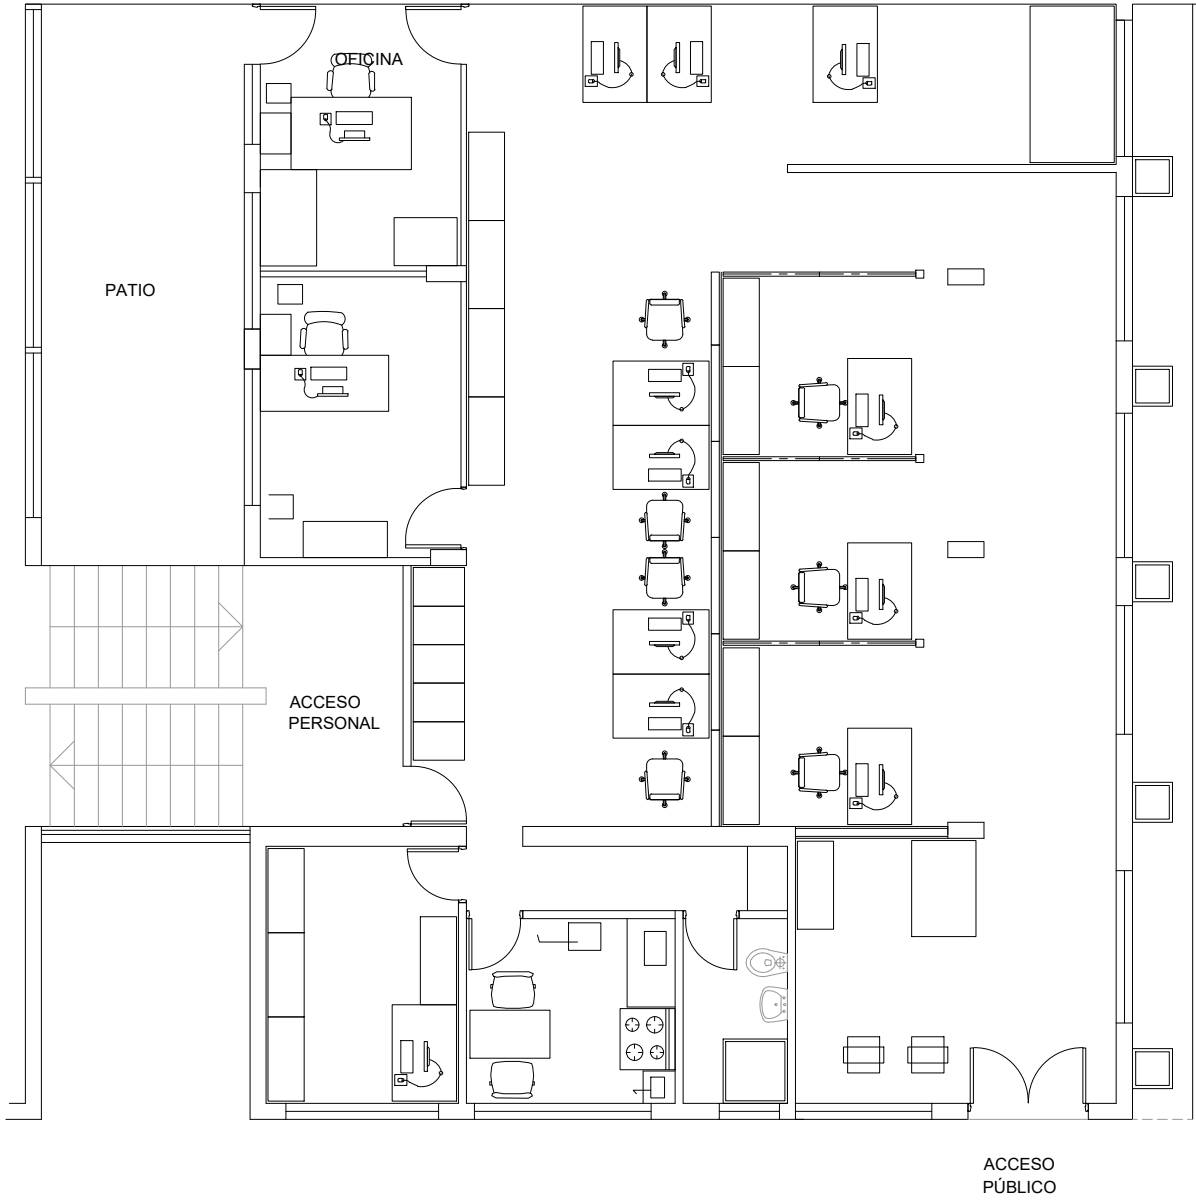


ACCESO  
PÚBLICO

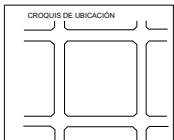

CENTRO DE SERVICIO 9 DE JULIO - Ubicación: Calle Robio nº 921		
PLANO: PLANTA GENERAL - CONTRATACION MONITOREO ALARMAS		Nº Plano 2
Contacto: Tel: (0221)4294460 - (0221)4294400 int. 84481 E-mail: dsei.gga@arba.gov.ar - Area Arquitectura		Escala 2021
Departamento Servicios e Infraestructura - Gerencia Logística y Servicios Generales		





# PLANTA

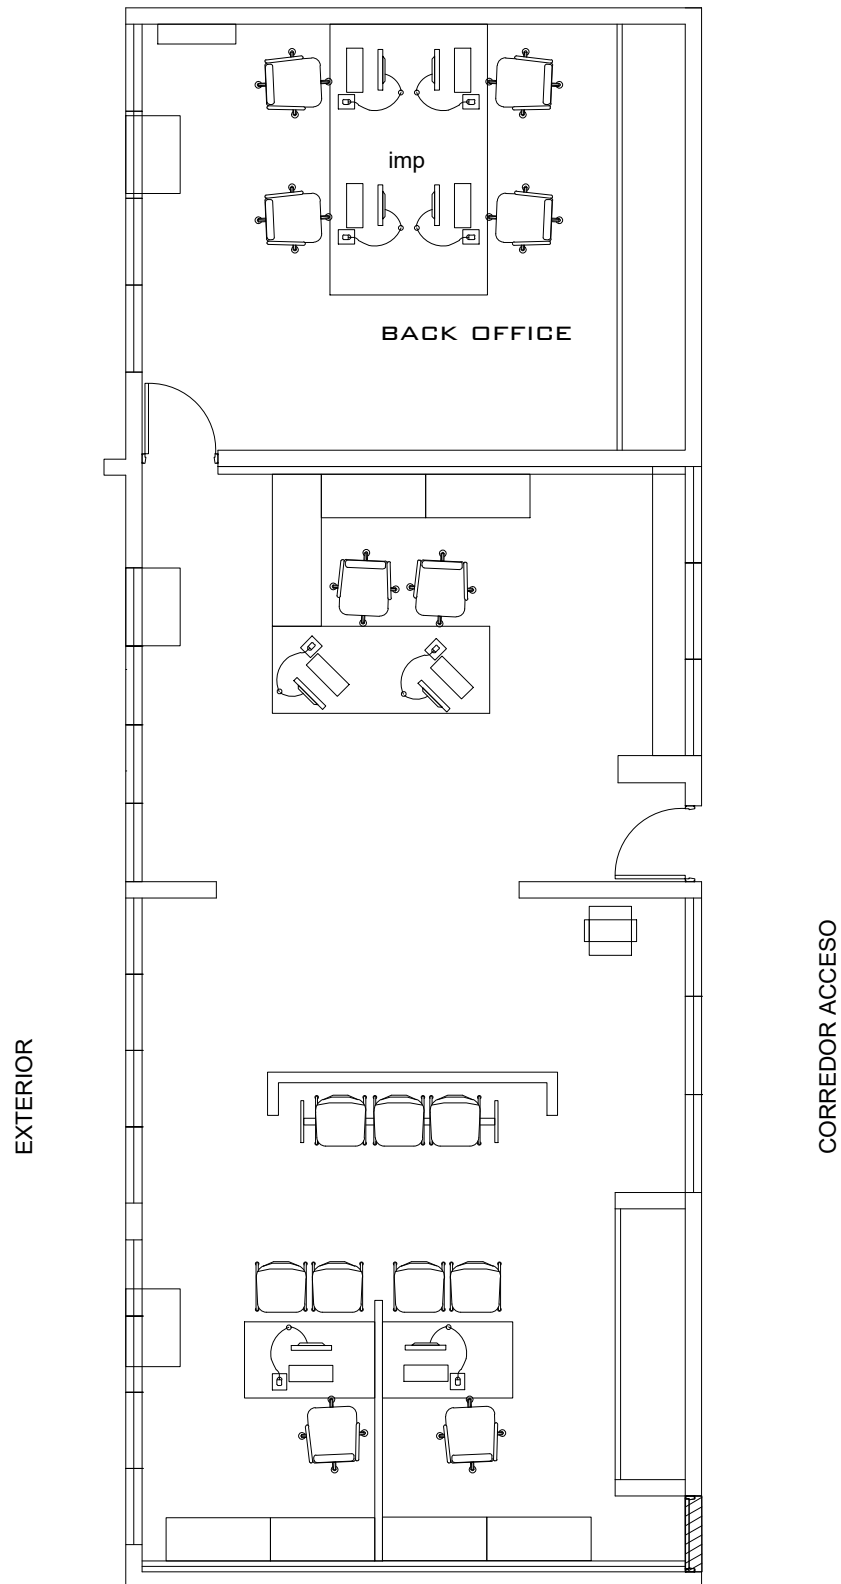

CENTRO DE SERVICIO LOCAL ADOLFO ALSINA - Ubicación: Calle Pellegrini y 25 de Mayo - CARHUE		
PLANO: PLANTA GENERAL - CONTRATACION MONITOREO ALARMAS		Nº Plano 3
Contacto: Tel: (0221)4294460 - (0221)4294400 int. 84481 E-mail: dsei.gga@arba.gov.ar - Area Arquitectura		Escala 2021
Departamento Servicios e Infraestructura - Gerencia Logística y Servicios Generales		




# PLANTA

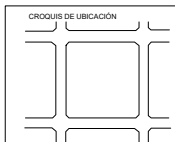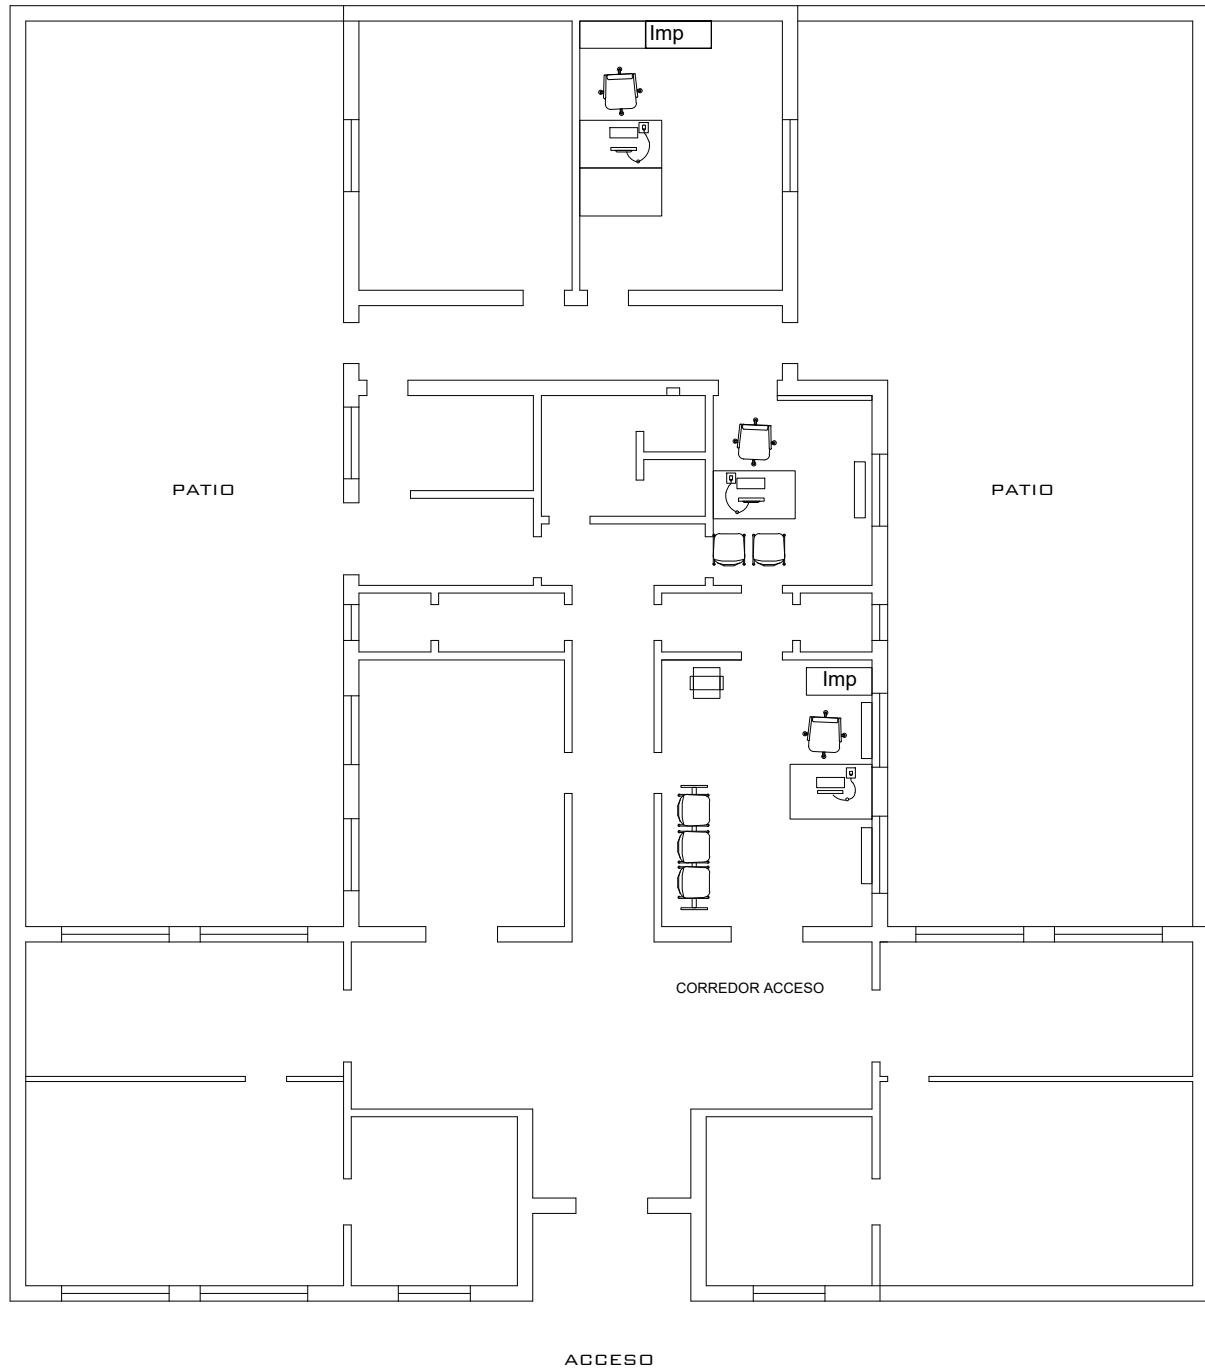

CENTRO DE SERVICIO LOCAL ADOLFO GONZALEZ CHAVES - Ubicación: Calle Lavalle n° 240			
PLANO: PLANTA GENERAL - CONTRATACION MONITOREO ALARMAS		N° Plano 4	Escala 2021
Contacto: Tel: (0221)4294460 - (0221)4294400 int. 84481 E-mail: dsei.gga@arba.gov.ar - Area Arquitectura			
Departamento Servicios e Infraestructura - Gerencia Logística y Servicios Generales			





# PLANTA

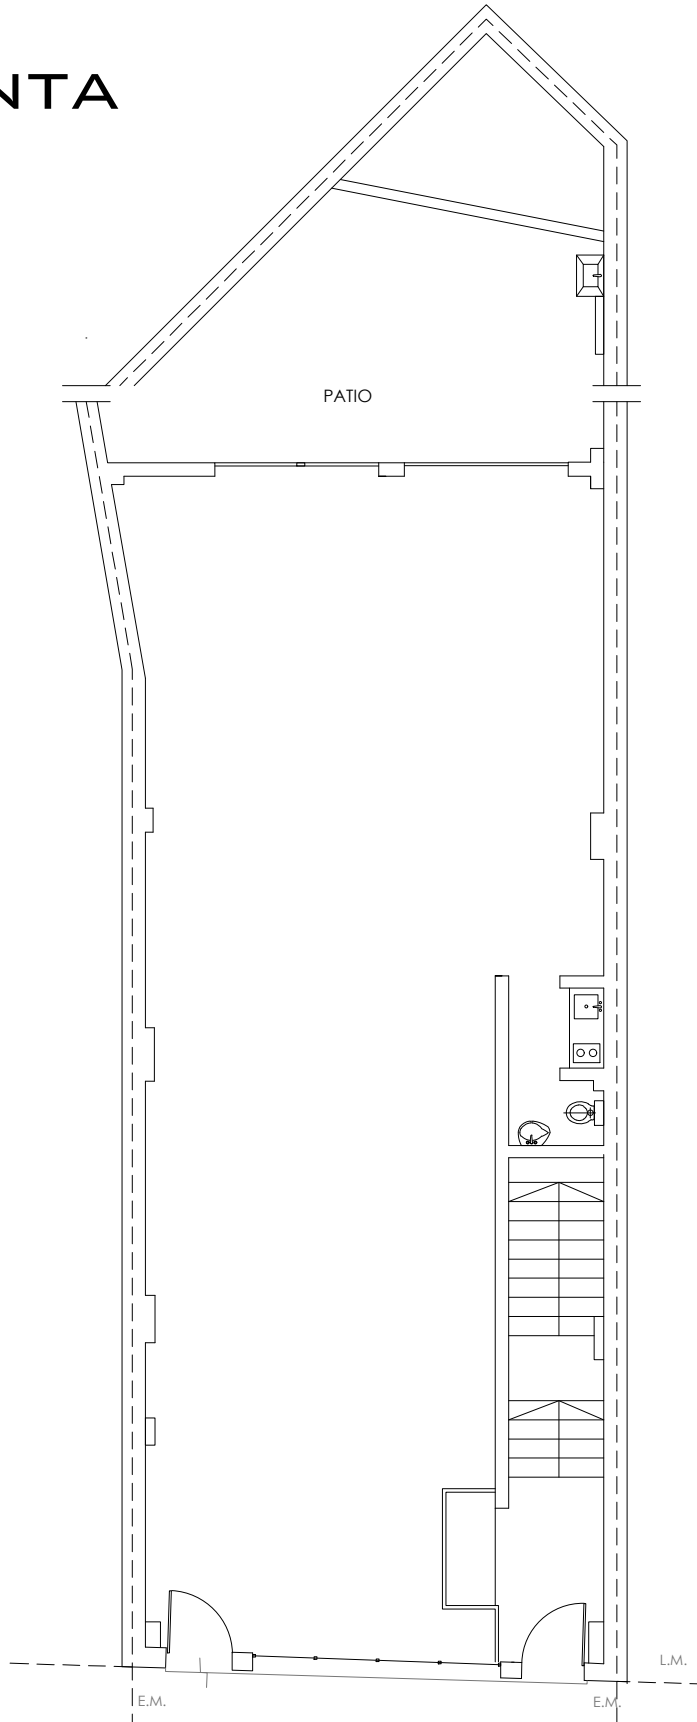

CENTRO DE SERVICIO LOCAL ALMIRANTE BROWN - Ubicación: Calle Antonio Somellera n° 657 - Adrogue		
PLANO: PLANTA GENERAL - CONTRATACION MONITOREO ALARMAS	N° Plano 5	Escala
Contacto: Tel: (0221)4294460 - (0221)4294400 int. 84481 E-mail: dsei.gga@arba.gov.ar - Area Arquitectura	2021	
Departamento Servicios e Infraestructura - Gerencia Logística y Servicios Generales		




# PLANTA BAJA

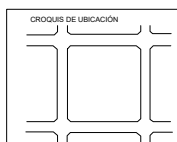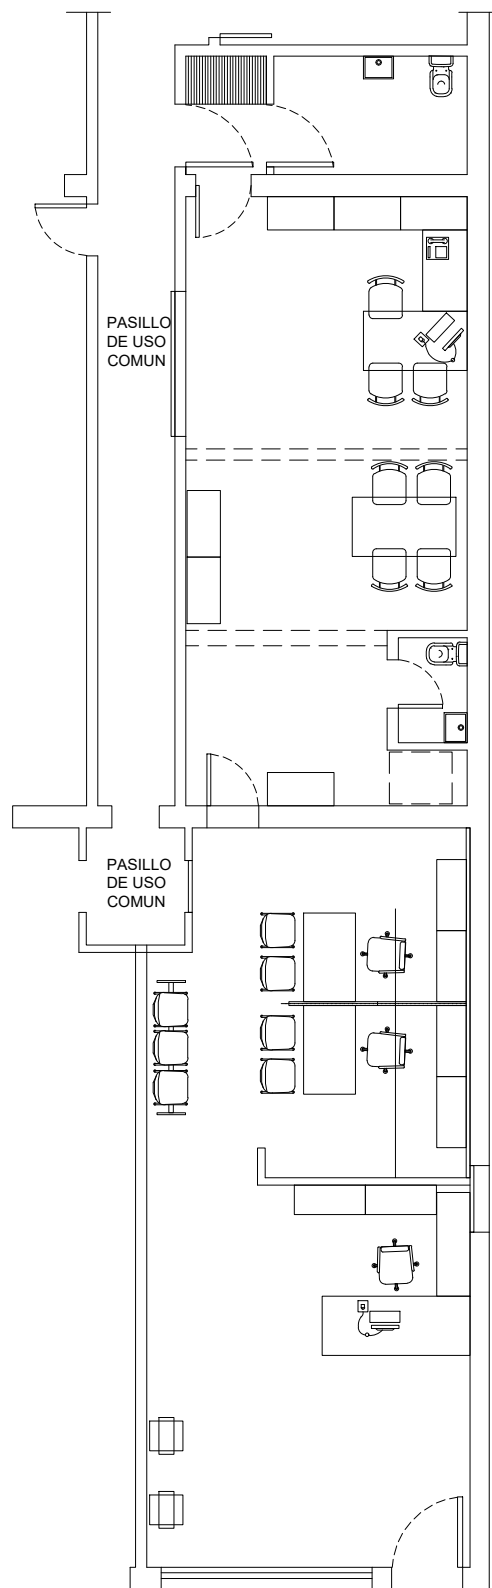


CENTRO DE SERVICIO LOCAL ALBERTI- Ubicación: Calle Victor Albizzatti n° 85		
PLANO: PLANTA GENERAL - CONTRATACION MONITOREO ALARMAS		N° Plano 6
Contacto: Tel: (0221)4294460 - (0221)4294400 int. 84481 E-mail: dsei.gga@arba.gov.ar - Area Arquitectura		2021
Departamento Servicios e Infraestructura - Gerencia Logística y Servicios Generales		




# PLANTA

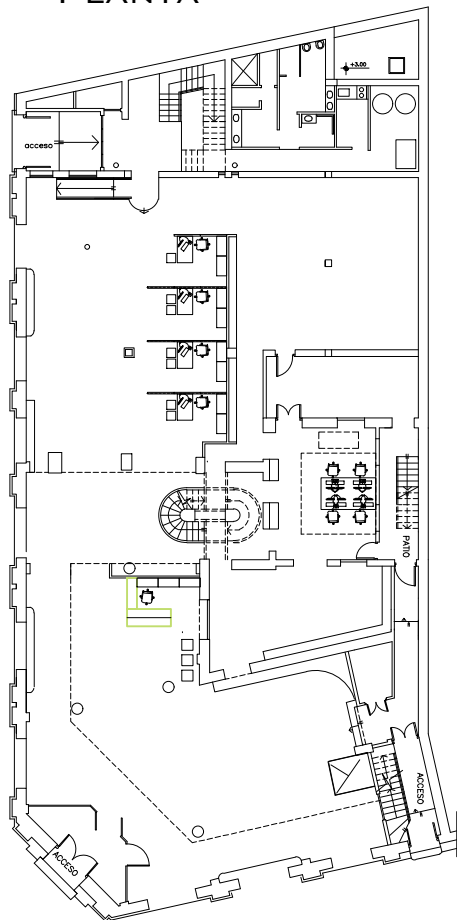


PLANTA BAJA

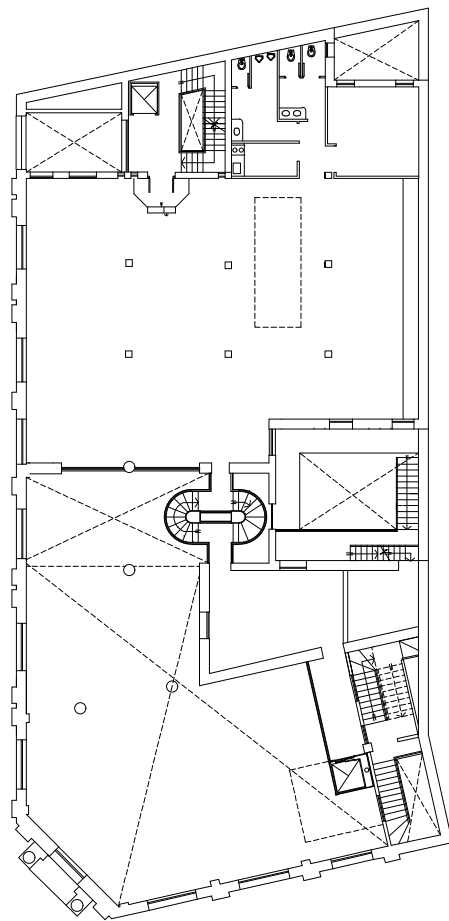

PISO 1

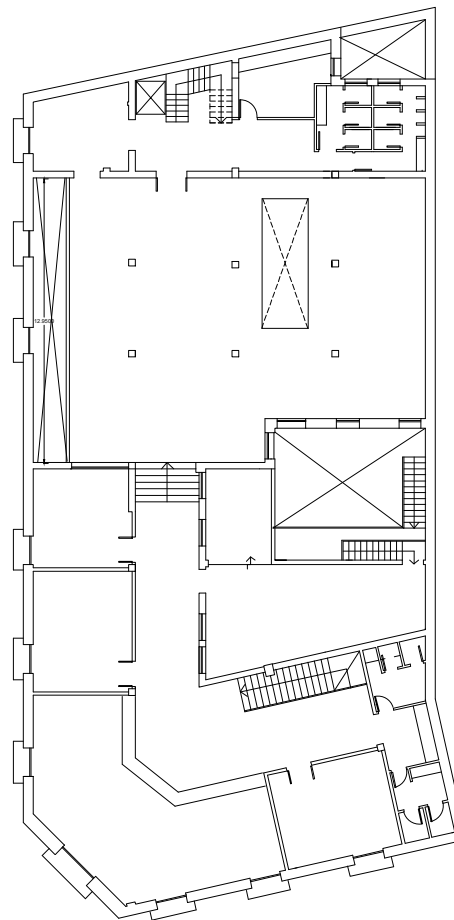

PISO 2

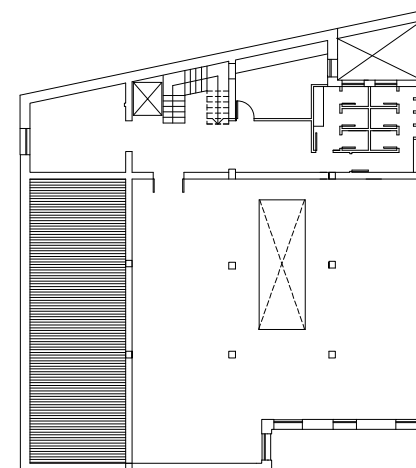


PISO 3

	CENTRO DE SERVICIO LOCAL AVELLANEDA. Ubicación: Calle Mitre esq. Estevez n° 102		<b>ARBA</b> <small>AGENCIA REGULADORA DE          PRESTADORES DE SERVICIOS PÚBLICOS</small>	
	PLANO: PLANTA GENERAL - CONTRATACION MONITOREO ALARMAS			N° Plano
	Contacto: Tel: (0221)4294460 - (0221)4294400 int. 84481 E-mail: dsel.gga@arba.gov.ar - Area Arquitectura			Escala
	Departamento: Servicios e Infraestructura - Gerencia Logística y Servicios Generales			2021




# PLANTA

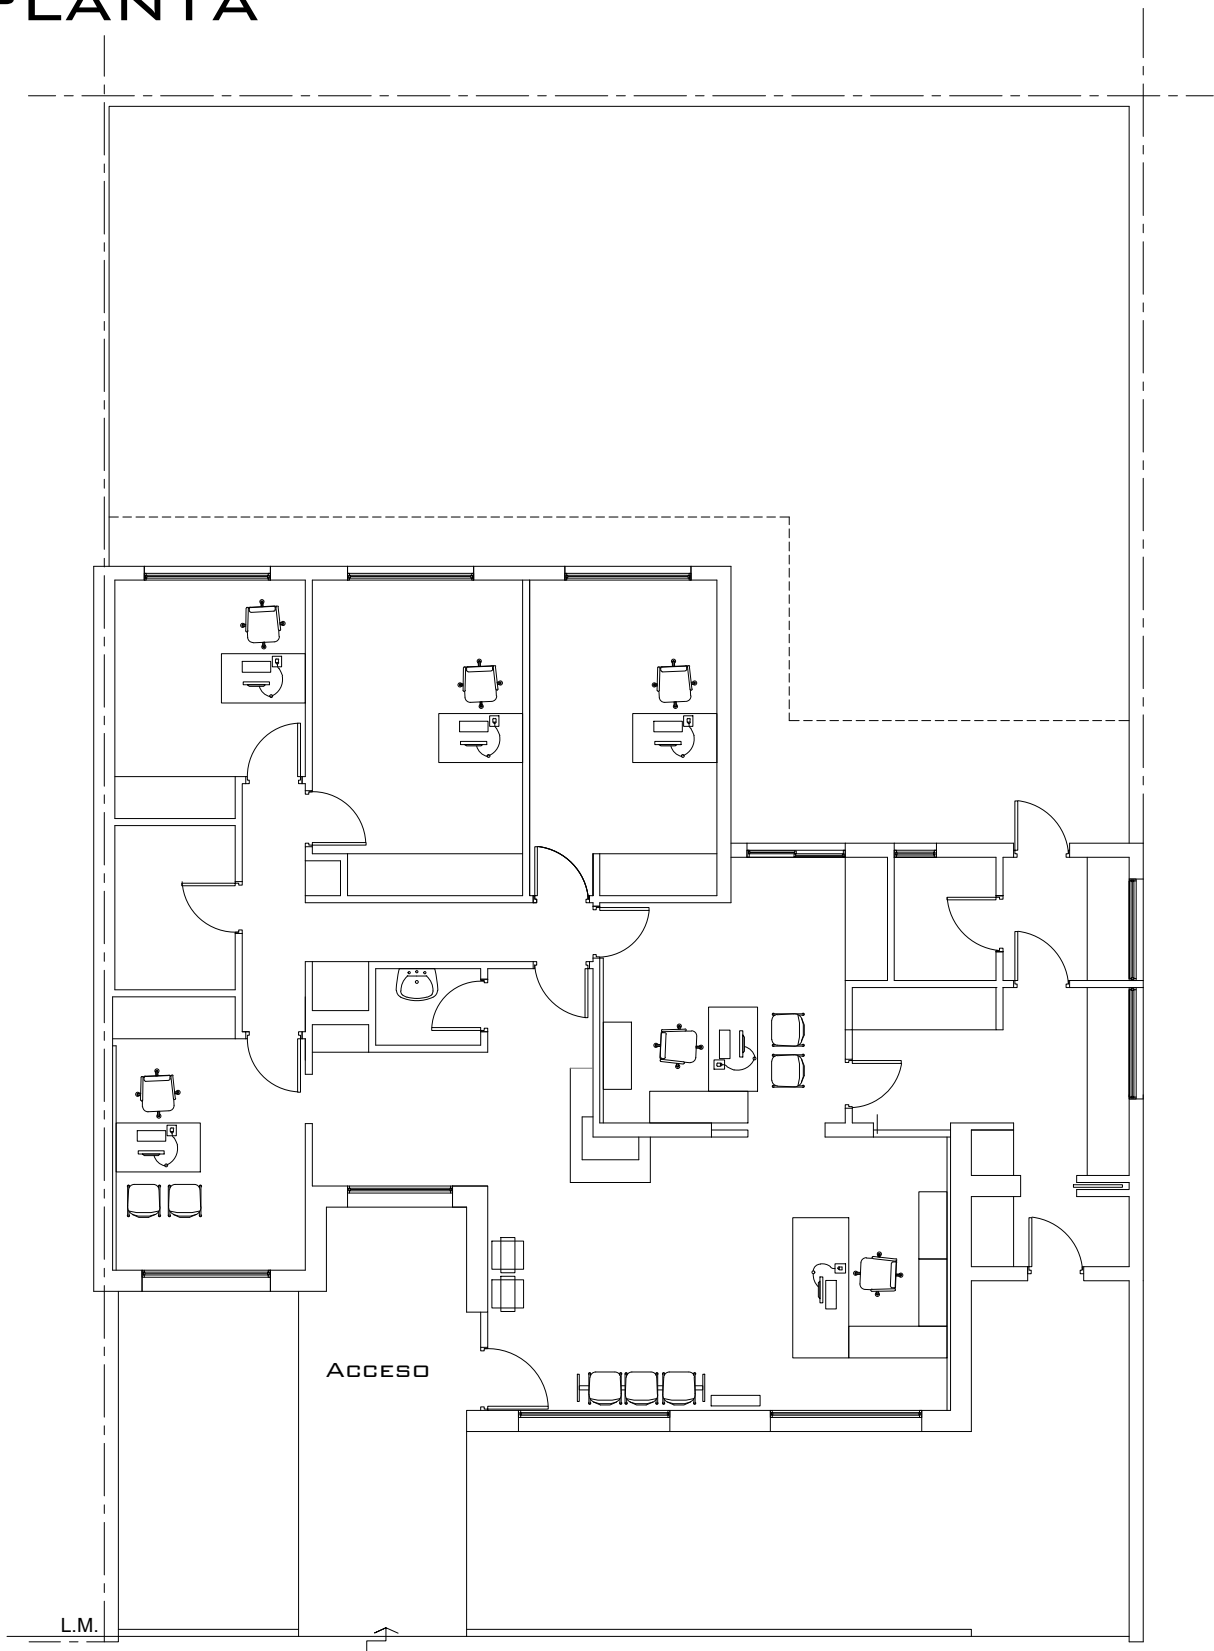

CENTRO DE SERVICIO AYACUCHO- Ubicación: Calle 9 de Julio n° 775		
PLANO: PLANTA GENERAL - CONTRATACION MONITOREO ALARMAS		N° Plano 8
Contacto: Tel: (0221)4294460 - (0221)4294400 int. 84481 E-mail: dsei.gga@arba.gov.ar - Area Arquitectura		Escala 2021
Departamento Servicios e Infraestructura - Gerencia Logística y Servicios Generales		




# PLANTA

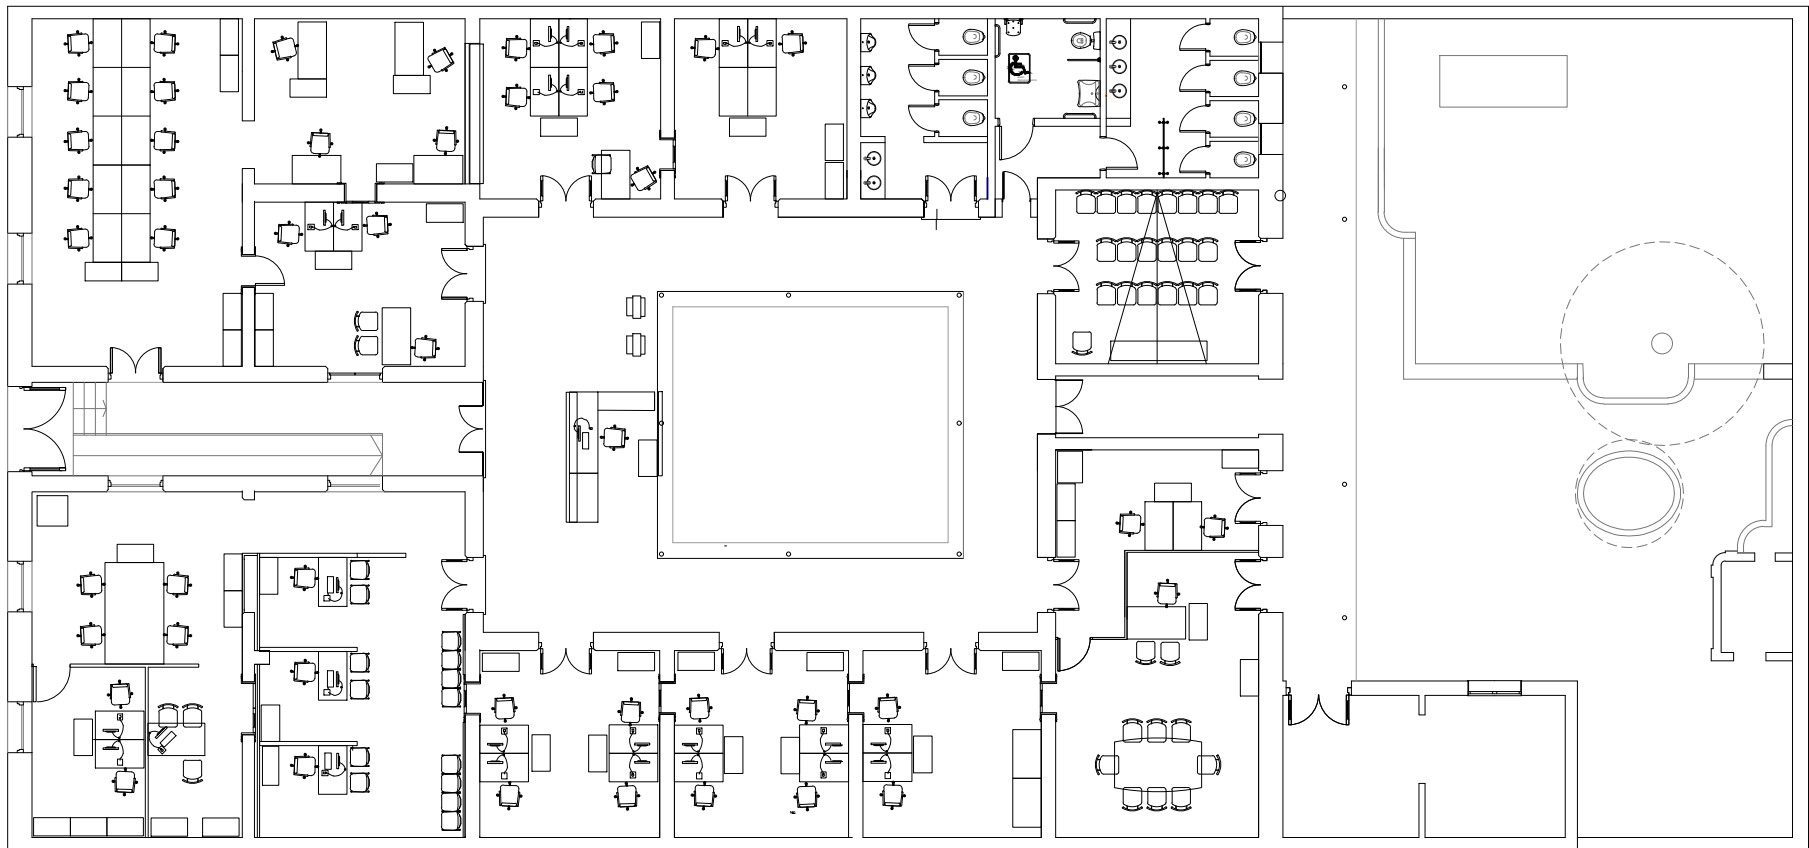


SUBGERENCIA DE COORDINACION AZUL Ubicación: Calle San Martín n° 374		N° Plano	Escala	
PLANO: PLANTA GENERAL - CONTRATACION MONITOREO ALARMAS		9	2021	
Contacto: Tel: (0221)4294460 - (0221)4294400 int. 84481 E-mail: dsei.gga@arba.gov.ar - Area Arquitectura Departamento Servicios e Infraestructura - Gerencia Logística y Servicios Generales				


PLANTA BAJA

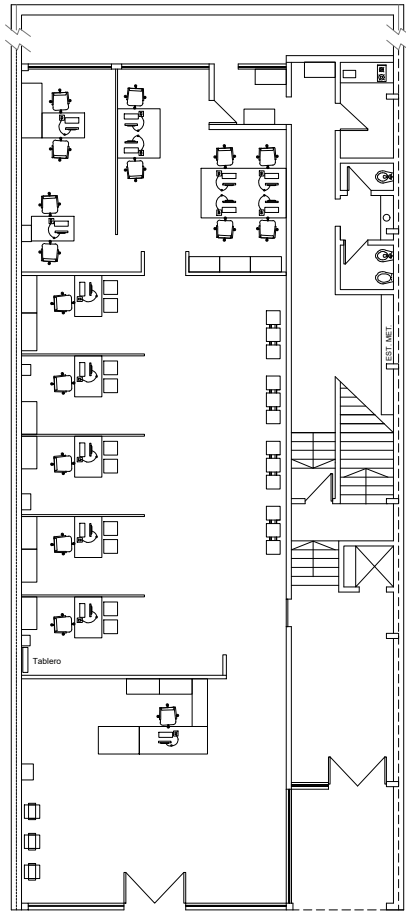


PISO 1

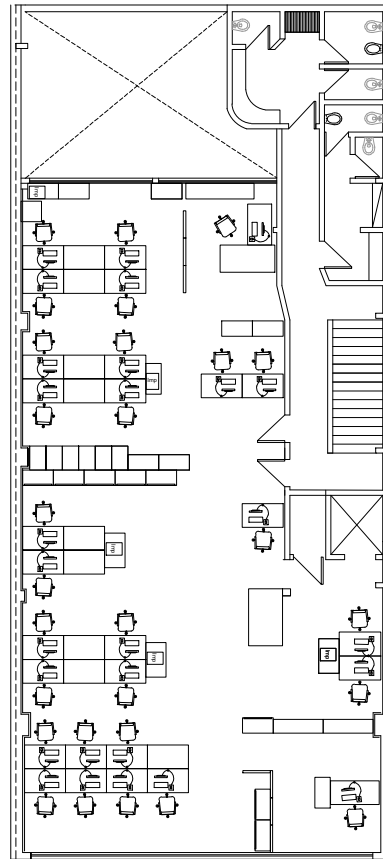

PISO 2

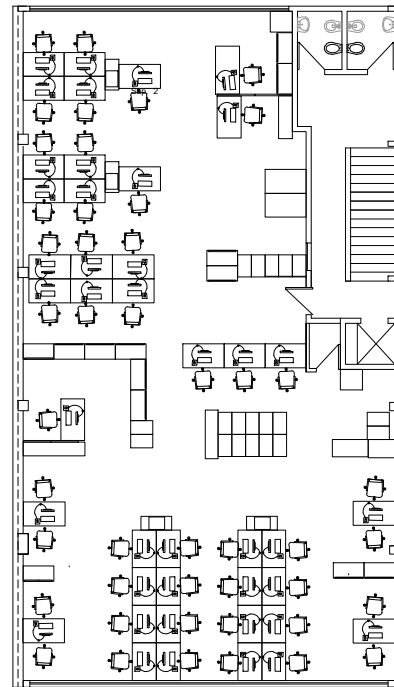

PISO 3

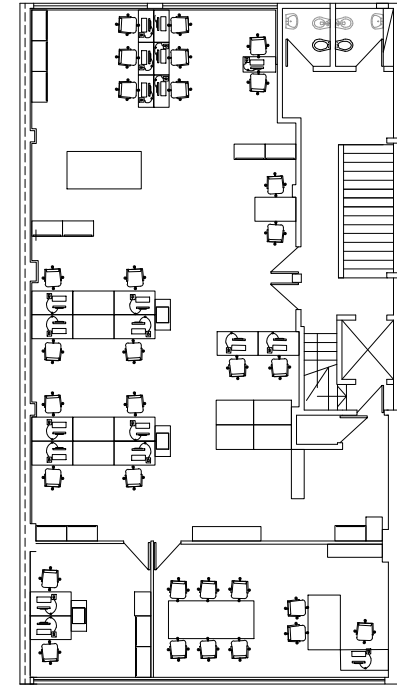

SUBGERENCIA DE COORDINACION BAHIA BLANCA -Ubicación: Calle Mitre nº 282

PLANO: PLANTA GENERAL - CONTRATACION MONITOREO ALARMAS

Contacto: Tel: (0221)4294460 - (0221)4294400 int. 84481 E-mail: dsei.gga@arba.gov.ar - Area Arquitectura


Departamento: Servicios e Infraestructura - Gerencia Logística y Servicios Generales

Nº Plano  
19


Escala  
2021

**ARBA**  
AGENCIA DE REGULACION DEL  
PROCESO DE BUENAS PRACTICAS

# PLANTA

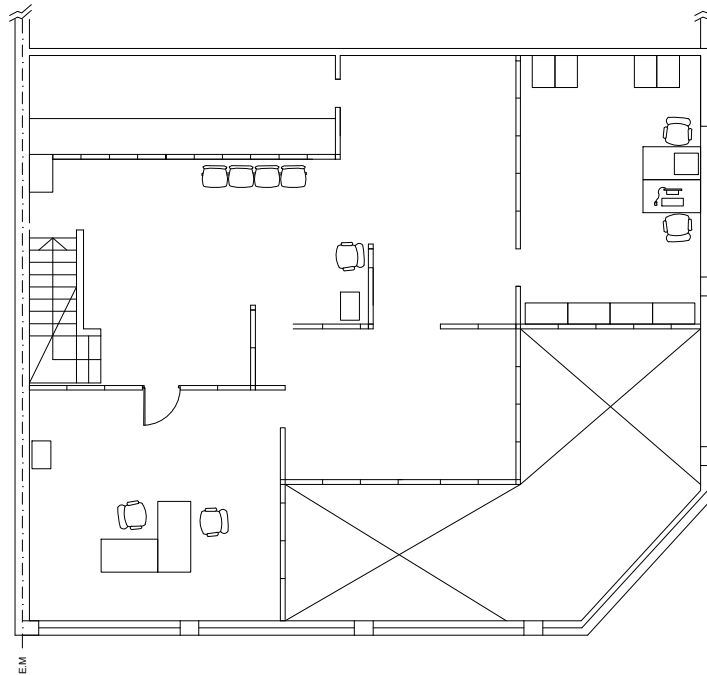

PLANTA ENTREPISO

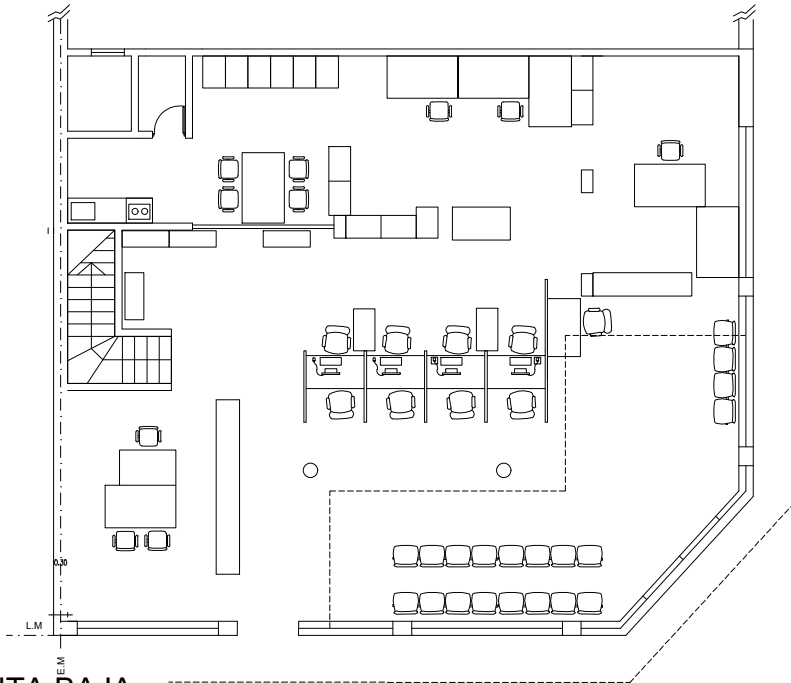


PLANTA BAJA



CENTRO DE SERVICIO LOCAL BALCARCE Ubicación: Calle Av.Chaves nº 449		
PLANO: PLANTA GENERAL - CONTRATACION MONITOREO ALARMAS		Nº Plano 11
Contacto: Tel: (0221)4294460 - (0221)4294400 int. 84481 E-mail: dsei.gga@arba.gov.ar - Area Arquitectura		Escala 2021
Departamento Servicios e Infraestructura - Gerencia Logística y Servicios Generales		




# PLANTA

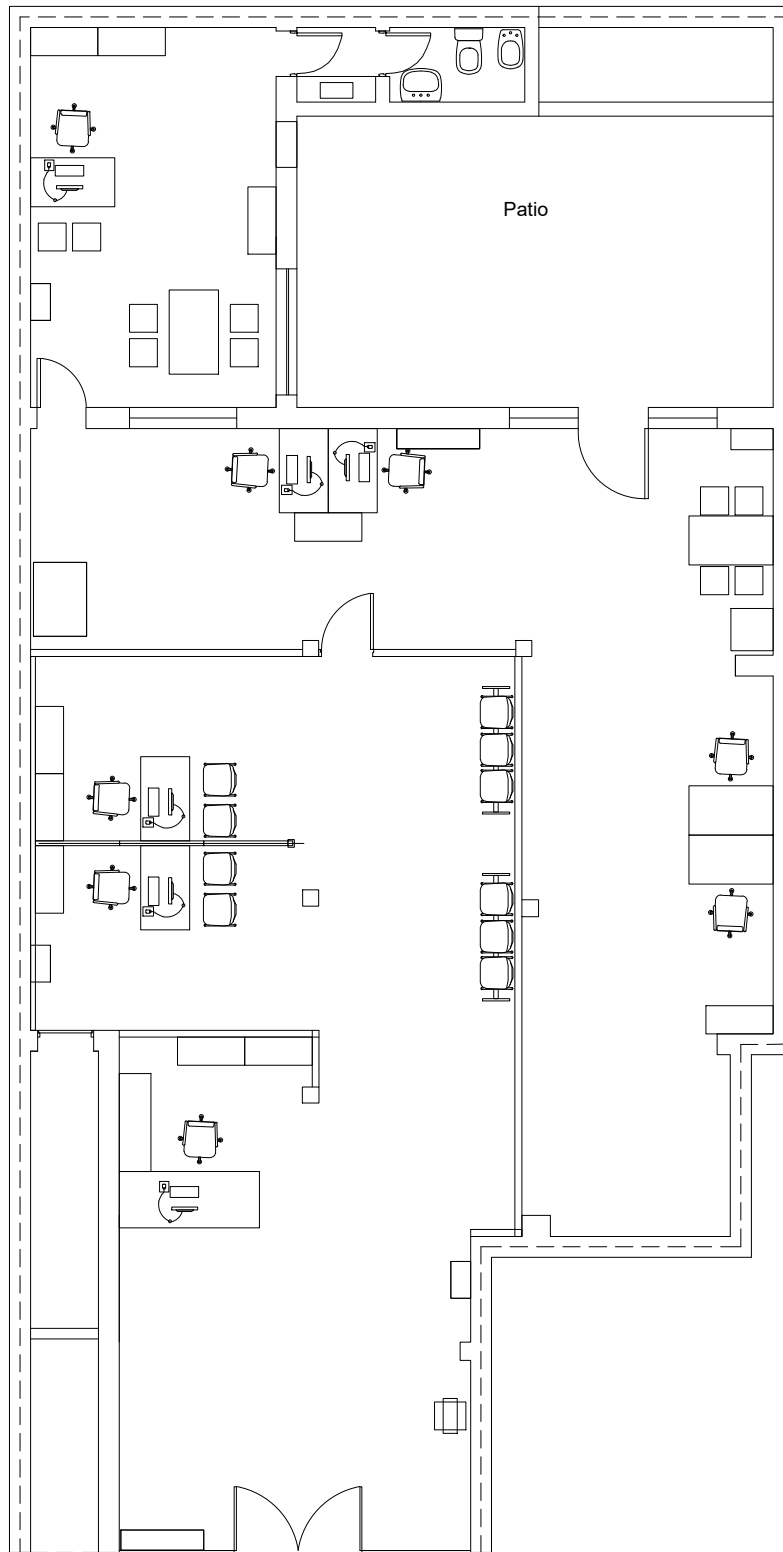

CENTRO DE SERVICIO BARADERO- Ubicación: Calle Anchorena n° 1280	
PLANO: PLANTA GENERAL - CONTRATACION MONITOREO ALARMAS	N° Plano 12
Contacto: Tel: (0221)4294460 - (0221)4294400 int. 84481 E-mail: dsei.gga@arba.gov.ar - Area Arquitectura	Escala 2021
Departamento Servicios e Infraestructura - Gerencia Logística y Servicios Generales	



# PLANTA

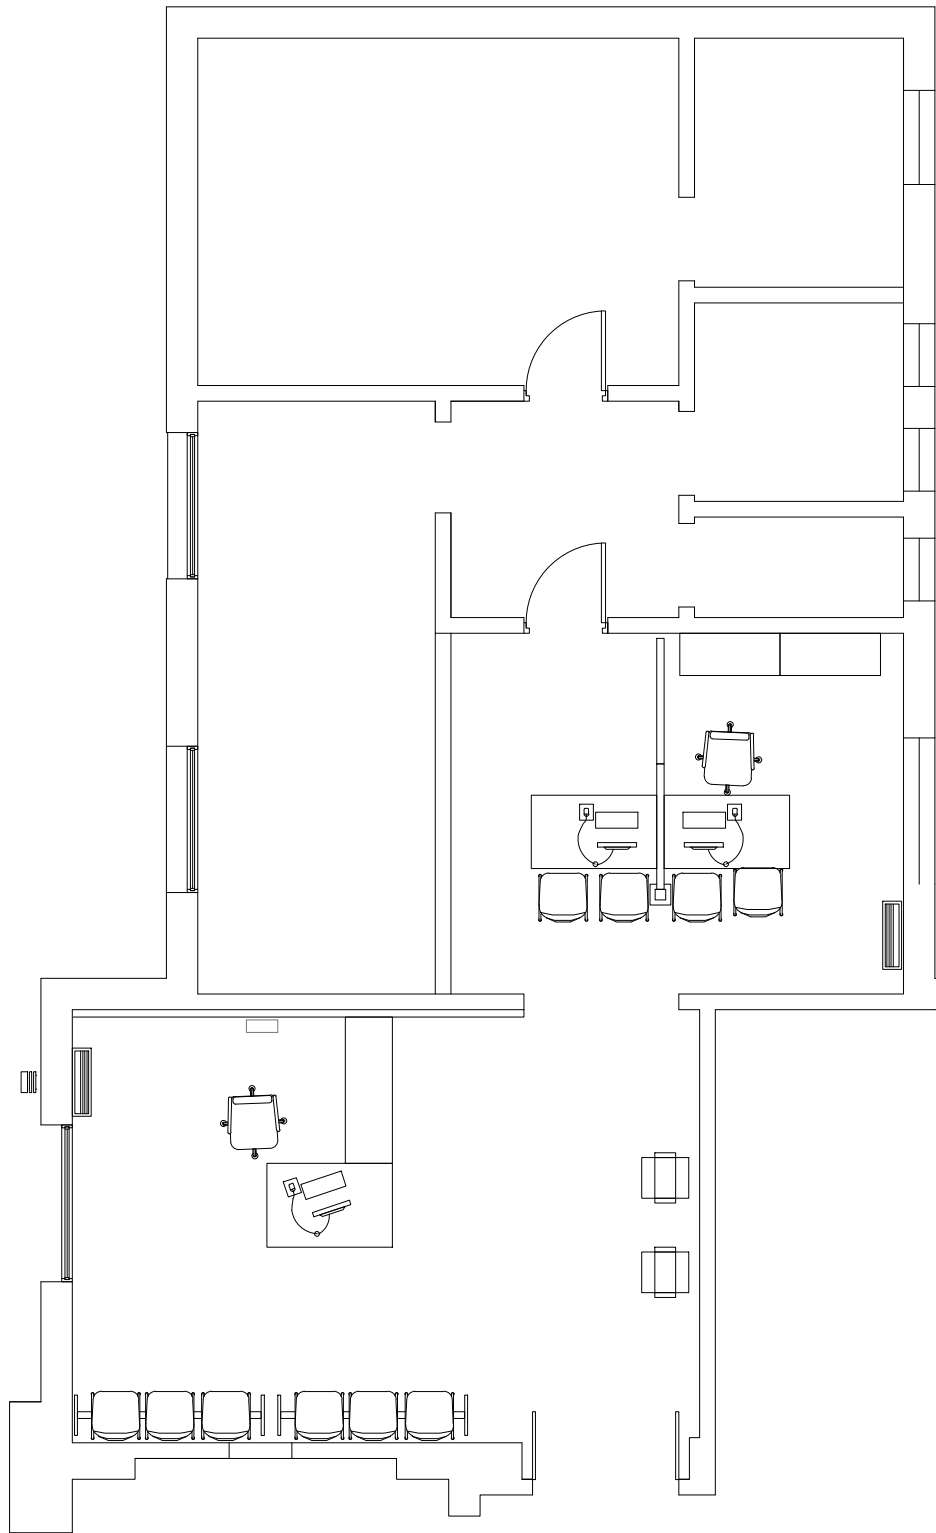


CORREDOR ACCESO





CENTRO DE SERVICIO LOCAL BENITO JUAREZ - Ubicación: Av. San Martín nº 36			
PLANO: PLANTA GENERAL - CONTRATACION MONITOREO ALARMAS		Nº Plano 13	Escala
Contacto: Tel: (0221)4294460 - (0221)4294400 int. 84481 E-mail: dsei.gga@arba.gov.ar - Area Arquitectura		2021	
Departamento Servicios e Infraestructura - Gerencia Logística y Servicios Generales			



# PLANTA BAJA

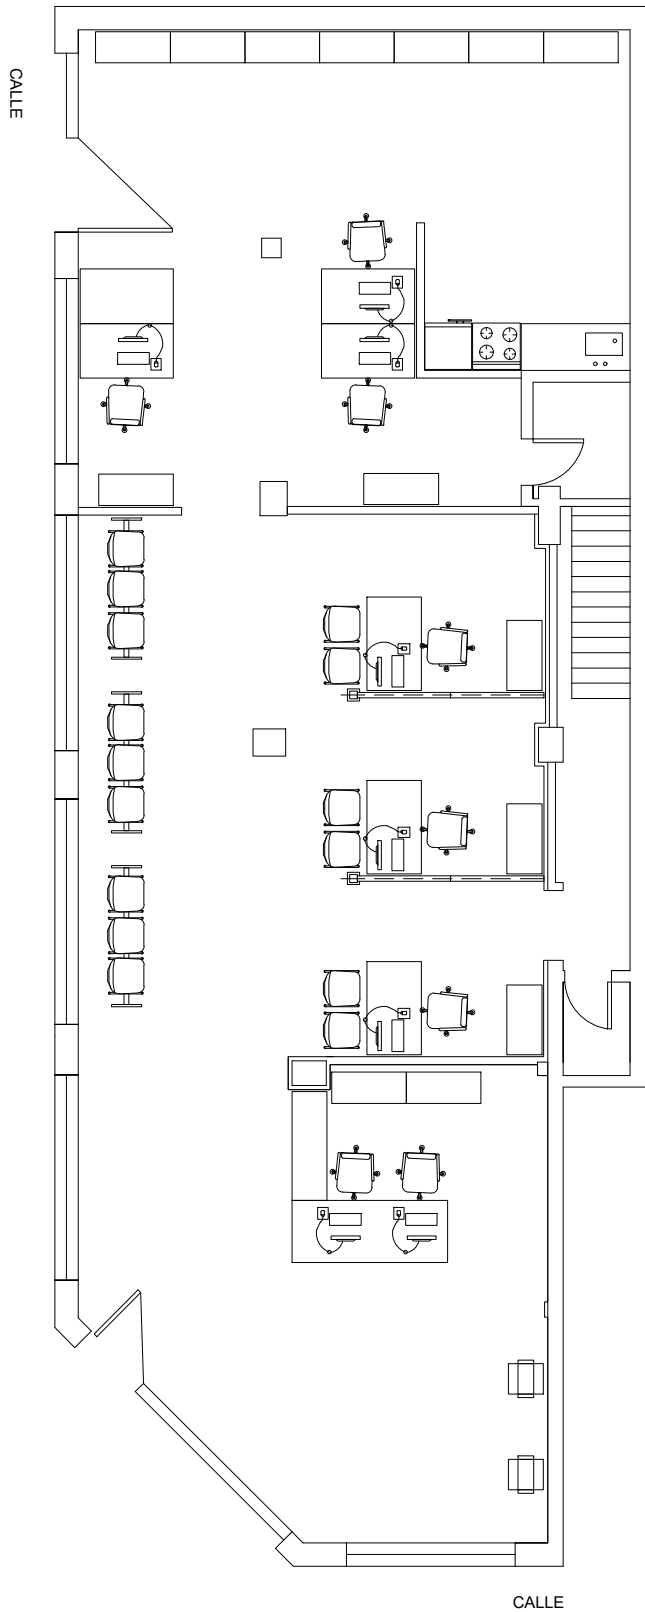



# ENTREPISO

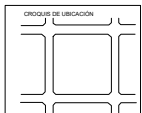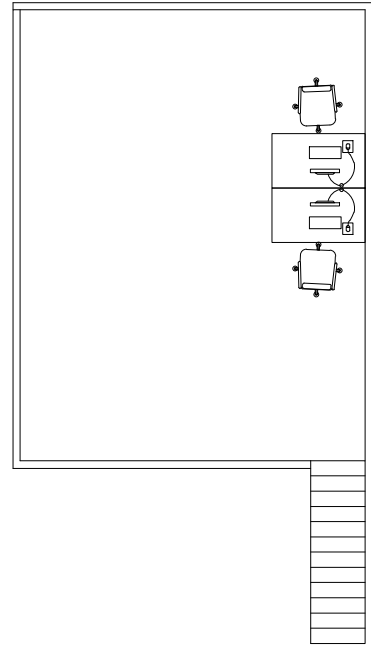

CENTRO DE SERVICIO LOCAL BERAZATEGUI - Ubicación: Calle 11 n° 1102		
PLANO: PLANTA GENERAL - CONTRATACION MONITOREO ALARMAS		Nº Plano 14
Contacto: Tel: (0221)4294460 - (0221)4294400 int. 84481 E-mail: dsei.gga@arba.gov.ar - Area Arquitectura		Escala 2021
Departamento Servicios e Infraestructura - Gerencia Logística y Servicios Generales		



# PLANTA

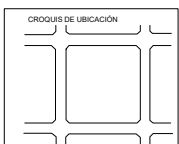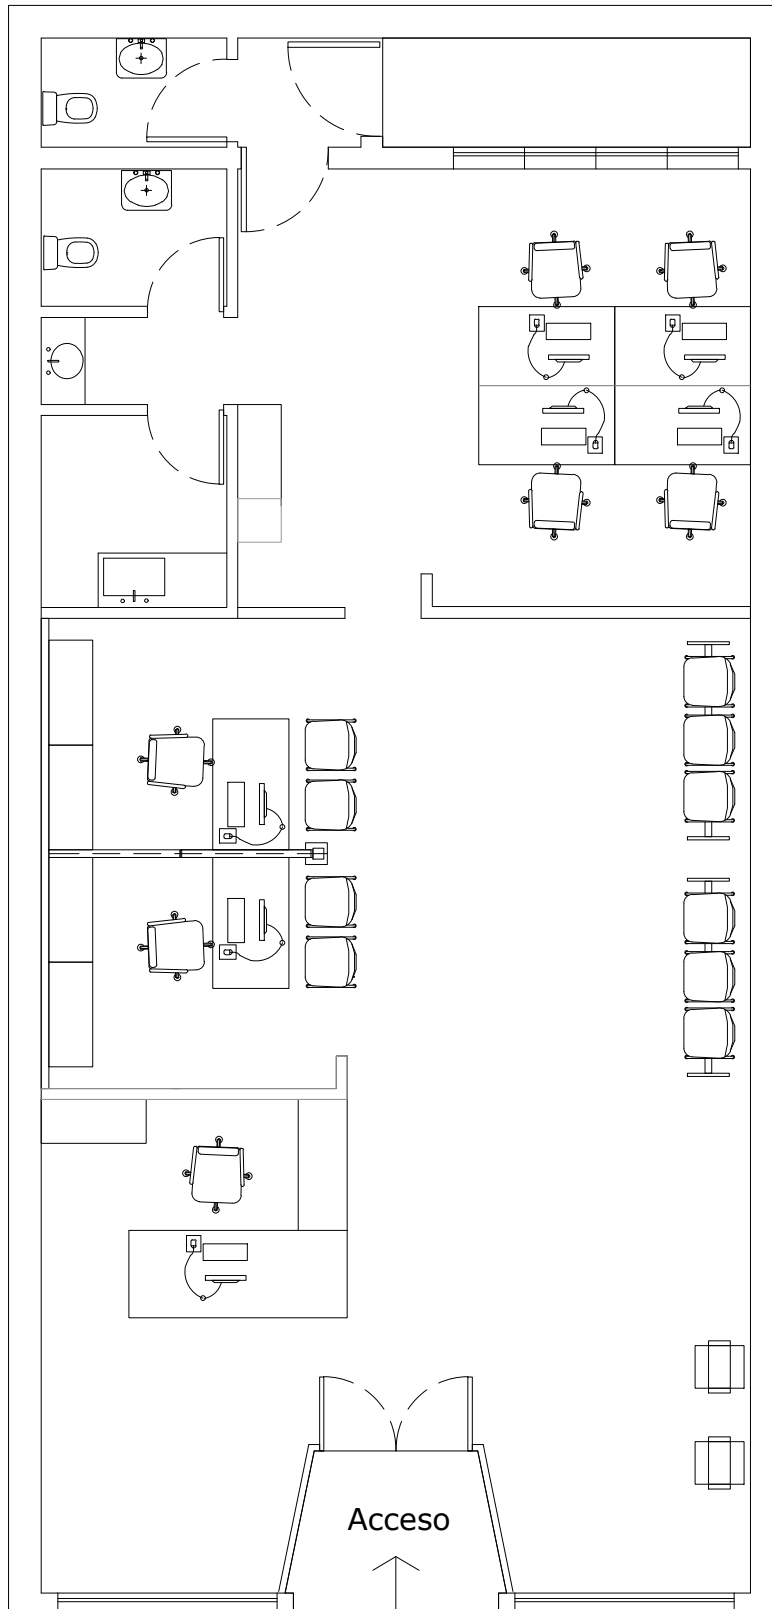


CENTRO DE SERVICIO LOCAL BERISSO - Ubicación: Calle 8 n° 4375			
PLANO: PLANTA GENERAL - CONTRATACION MONITOREO ALARMAS		N° Plano 15	Escala
Contacto: Tel: (0221)4294460 - (0221)4294400 int. 84481 E-mail: dsei.gga@arba.gov.ar - Area Arquitectura		2021	
Departamento Servicios e Infraestructura - Gerencia Logística y Servicios Generales			






# PLANTA

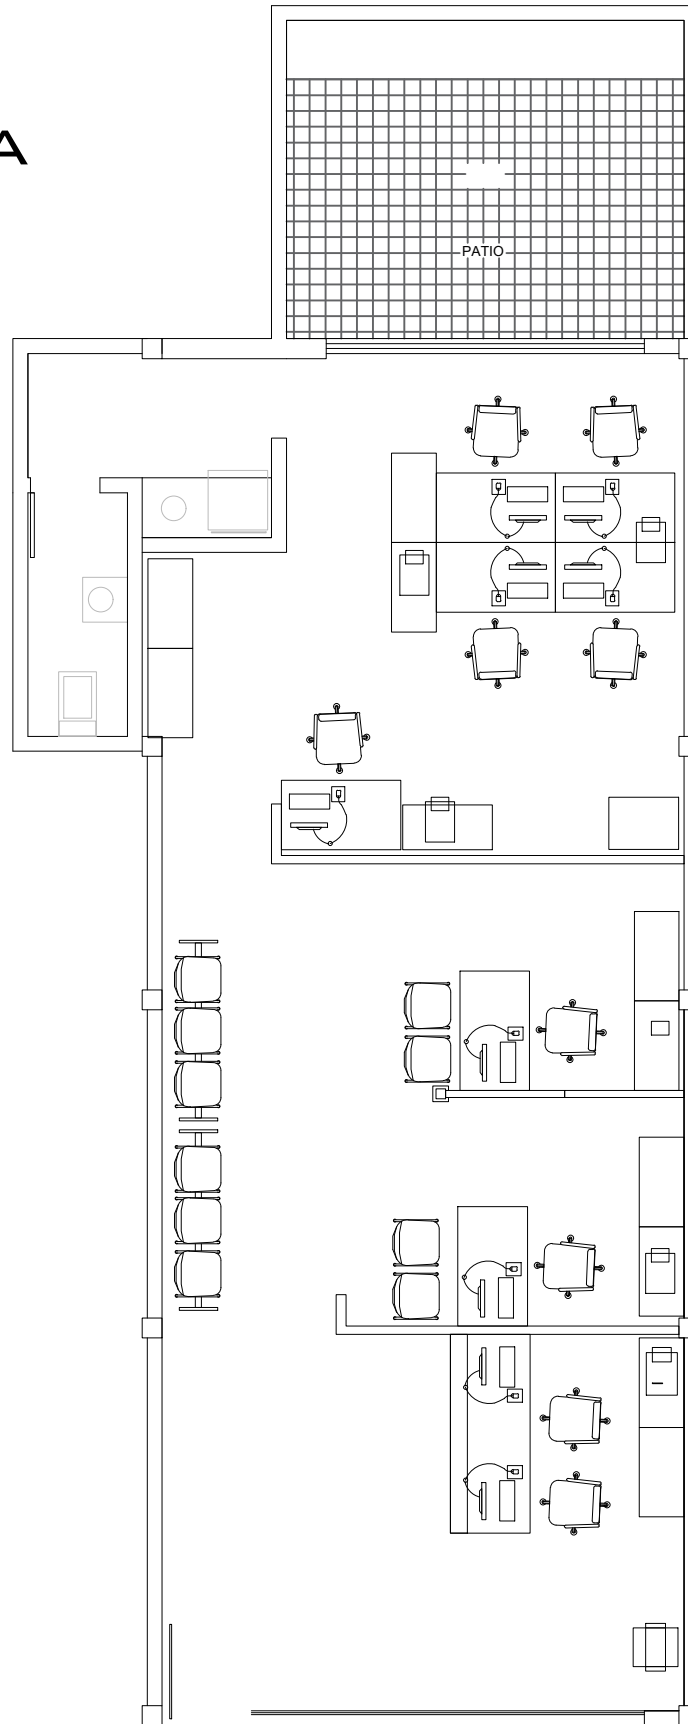

CENTRO DE SERVICIO LOCAL BOLIVAR - Ubicación: Calle Ignacio Rivas nº 80		
PLANO: PLANTA GENERAL - CONTRATACION MONITOREO ALARMAS		Nº Plano 16
Contacto: Tel: (0221)4294460 - (0221)4294400 int. 84481 E-mail: dsei.gga@arba.gov.ar - Area Arquitectura		Escala 2021
Departamento Servicios e Infraestructura - Gerencia Logística y Servicios Generales		




# PLANTA

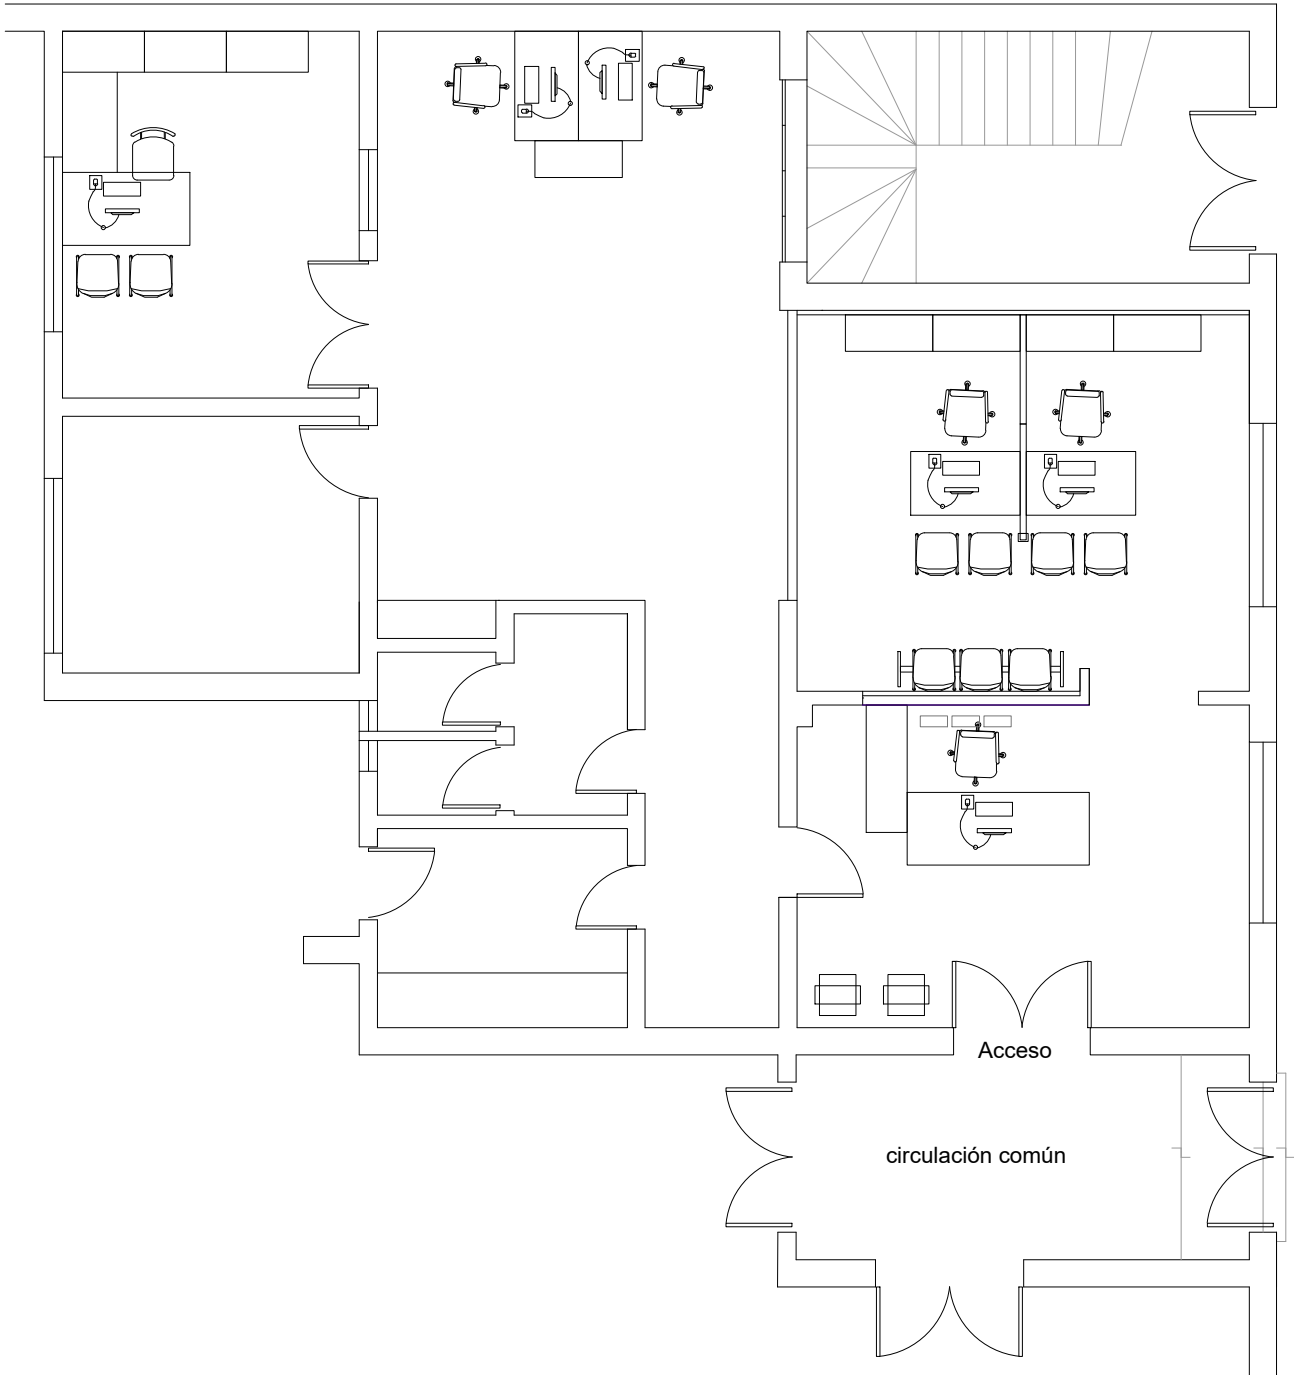


CENTRO DE SERVICIO LOCAL BRAGADO - Ubicación: Calle Rivadavia n° 1259		
PLANO: PLANTA GENERAL - CONTRATACION MONITOREO ALARMAS		N° Plano 17
Contacto: Tel: (0221)4294460 - (0221)4294400 int. 84481 E-mail: dsei.gga@arba.gov.ar - Area Arquitectura		Escala 2021
Departamento Servicios e Infraestructura - Gerencia Logística y Servicios Generales		




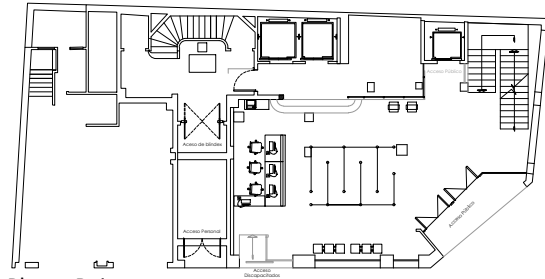


Planta Baja

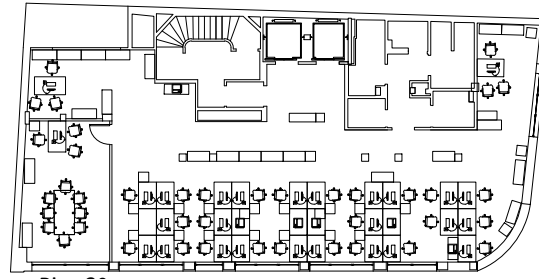


Piso 3º

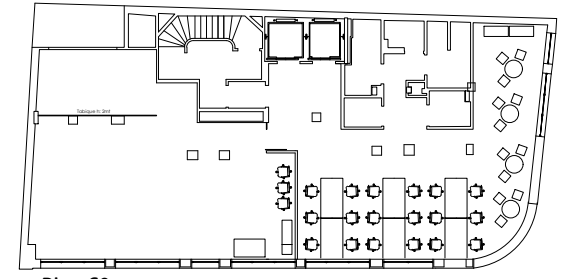


Piso 6º

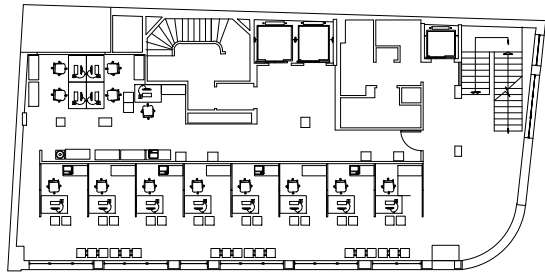


Piso 1º

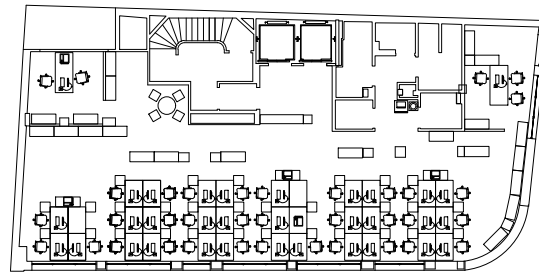


Piso 4º

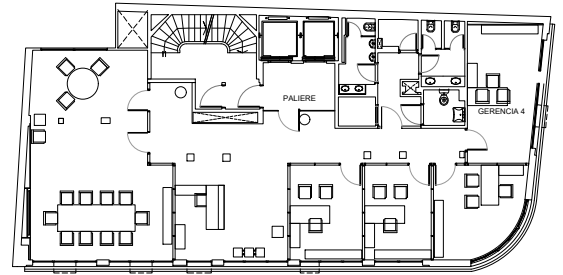


Piso 7º

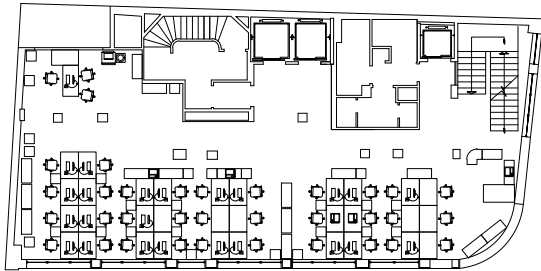

Piso 2º

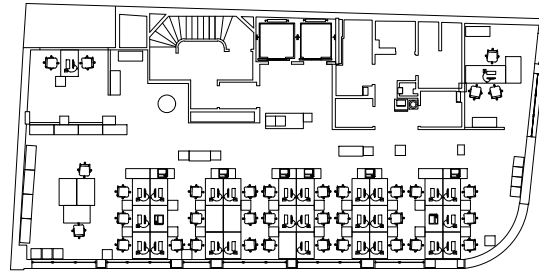


Piso 5º

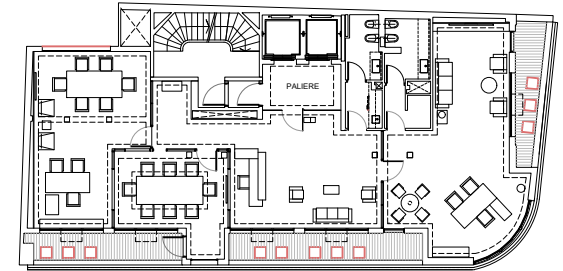

Piso 8º

	SUBGERENCIA CABA-CENTRO DE SERVICIO LOCAL CABA-DEPARTAMENTO INSPECCIONES - Ubicación: Calle Corrientes nº 503	
	PLANO: PLANTA GENERAL - CONTRATACION MONITOREO ALARMAS	
	Contacto: Tel: (0221)4294460 - (0221)4294400 int. 84481 E-mail: dsei.gga@arba.gov.ar - Area Arquitectura Departamento Servicios e Infraestructura - Gerencia Logística y Servicios Generales	Nº Plano: 18 Escala: 2021


# PLANTA

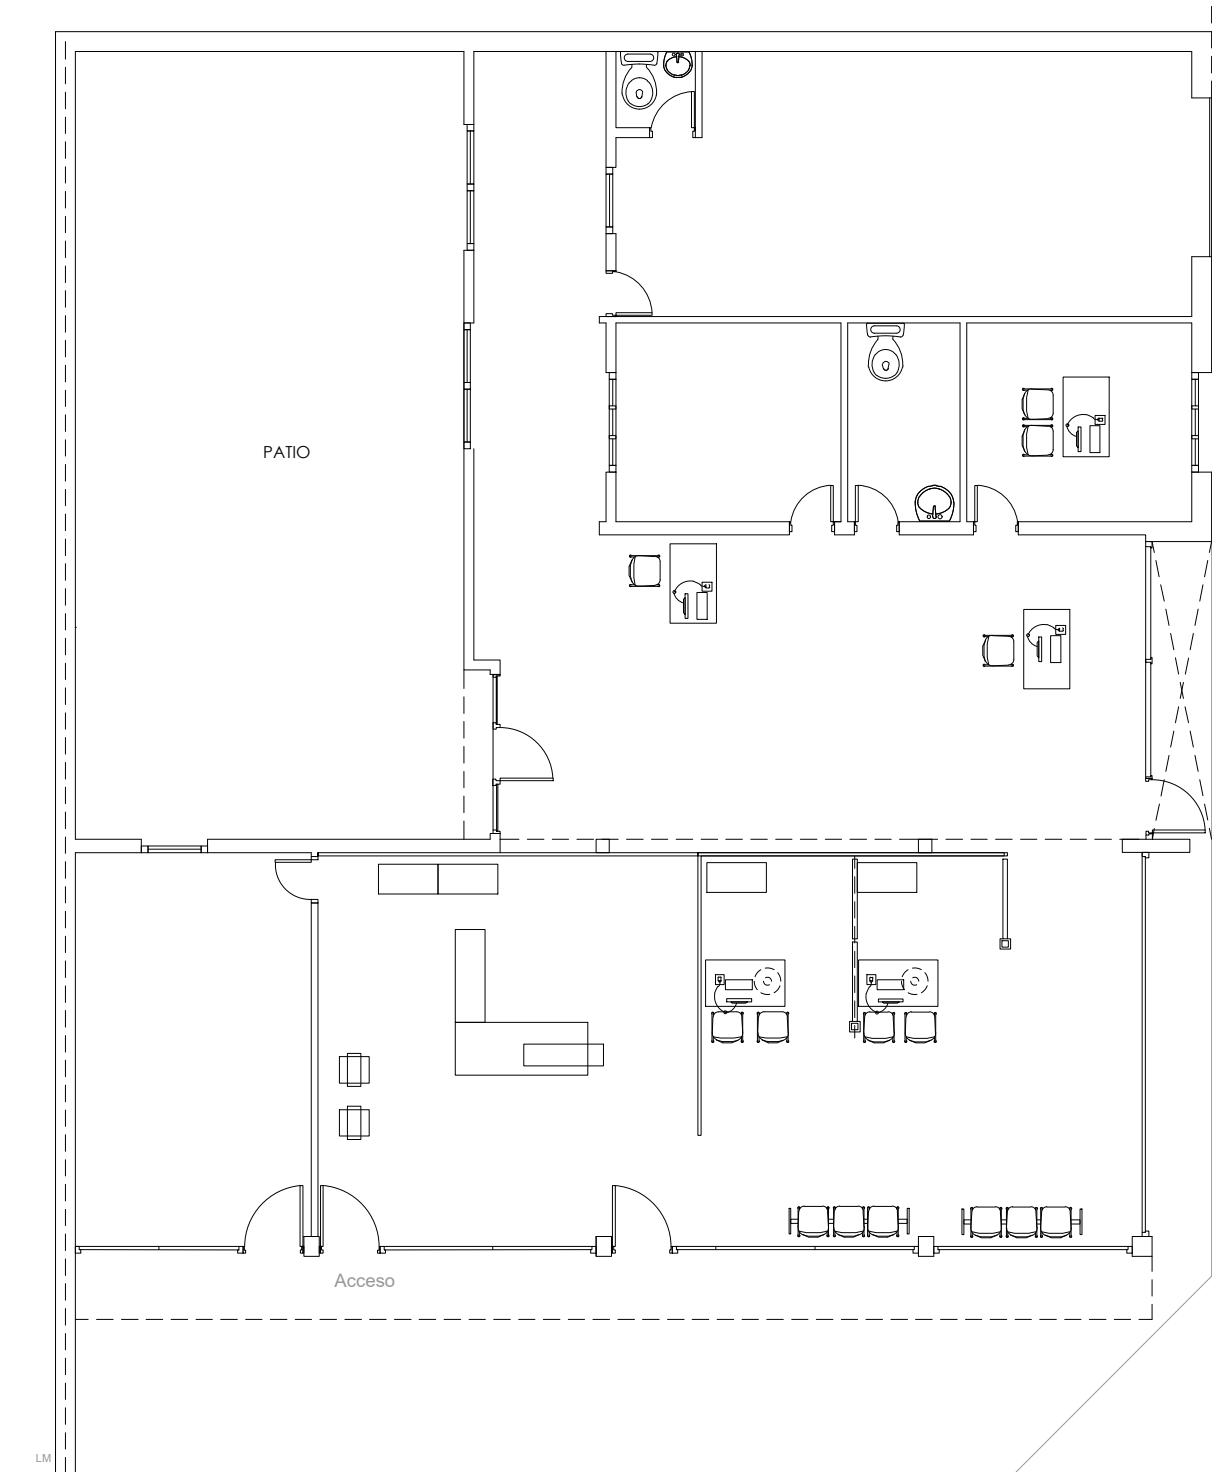

CENTRO DE SERVICIO CAMPANA - Ubicación: Calle Jean Jaures nº 744		
PLANO: PLANTA GENERAL - CONTRATACION MONITOREO ALARMAS		Nº Plano 19
Contacto: Tel: (0221)4294460 - (0221)4294400 int. 84481 E-mail: dsei.gga@arba.gov.ar - Area Arquitectura		Escala 2021
Departamento Servicios e Infraestructura - Gerencia Logística y Servicios Generales		




# PLANTA

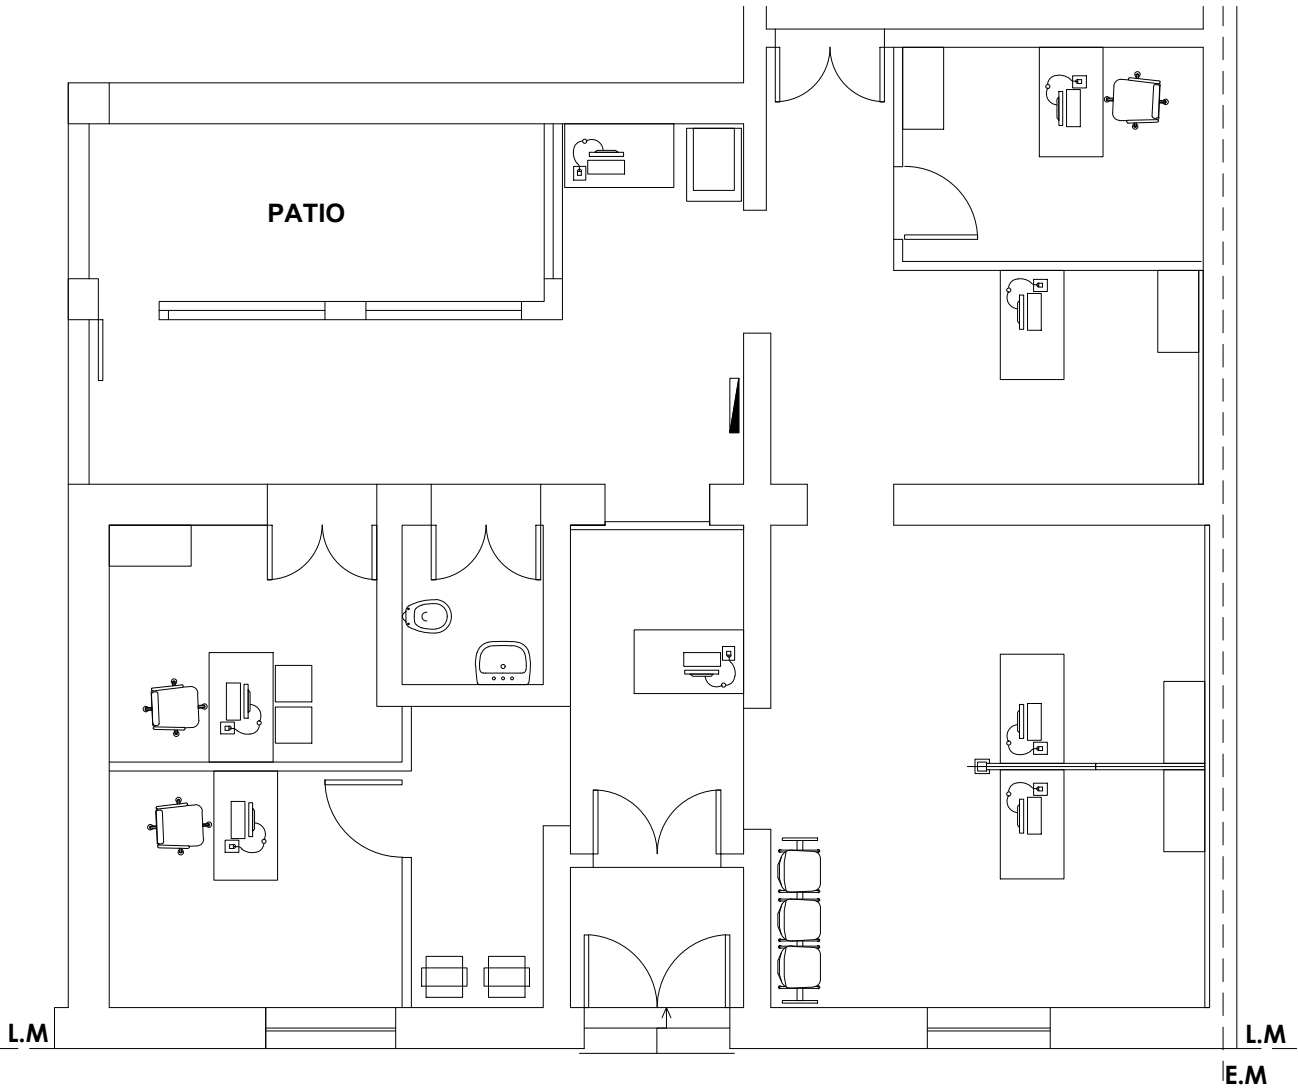

CENTRO DE SERVICIO LOCAL CAÑUELAS- Ubicación: Calle Del Carmen n° 335		
PLANO: PLANTA GENERAL - CONTRATACION MONITOREO ALARMAS		N° Plano 20
Contacto: Tel: (0221)4294460 - (0221)4294400 int. 84481 E-mail: dsei.gga@arba.gov.ar - Area Arquitectura		Escala 2021
Departamento Servicios e Infraestructura - Gerencia Logística y Servicios Generales		




# PLANTA

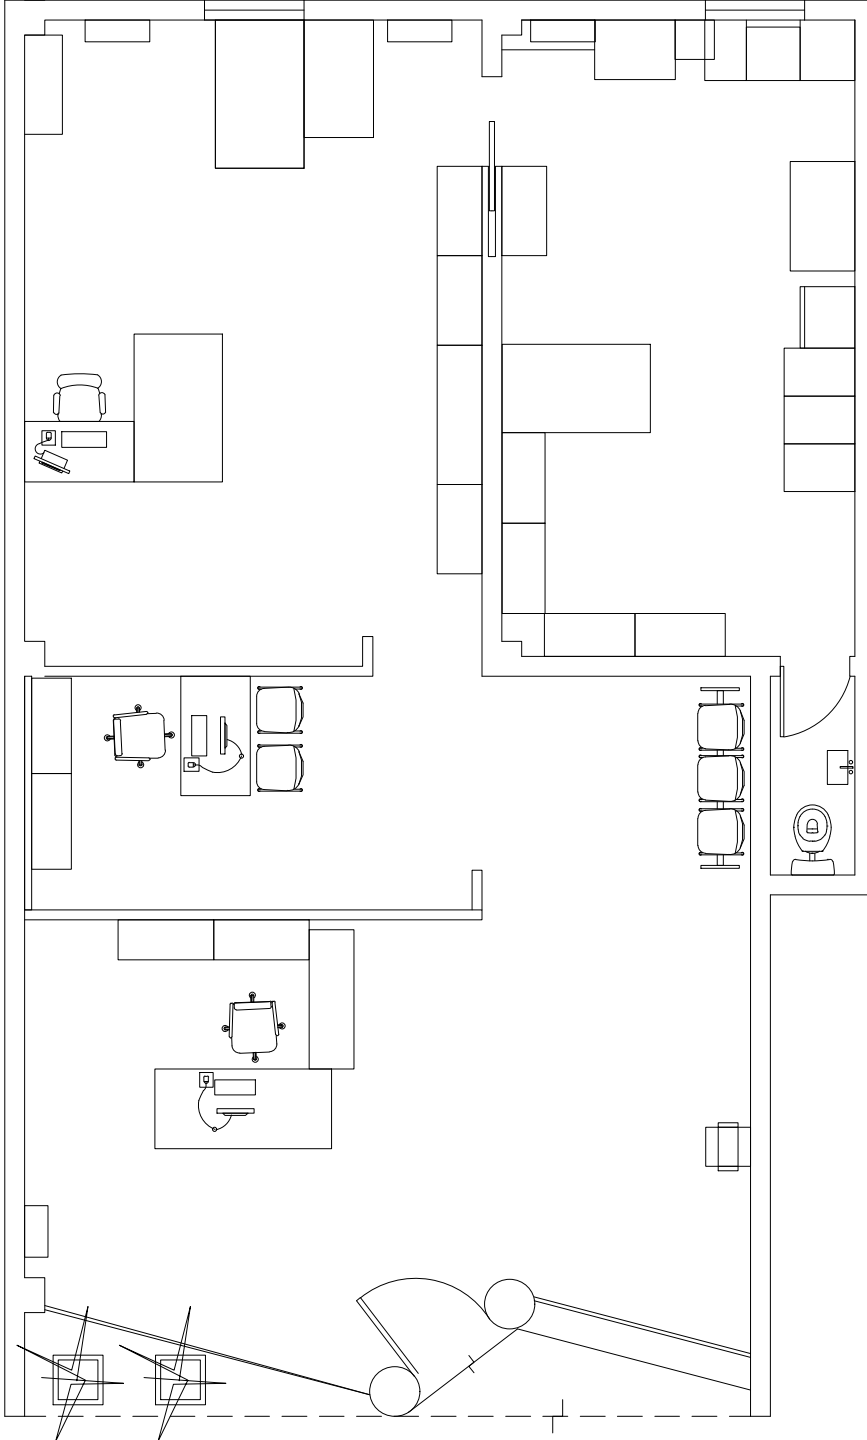

CENTRO DE SERVICIO LOCAL EXALTACION DE LA CRUZ- Ubicación: Calle Hipolito Yrigoyen n° 582- Capilla del Señor		
PLANO: PLANTA GENERAL - CONTRATACION MONITOREO ALARMAS		N° Plano 21
Contacto: Tel: (0221)4294460 - (0221)4294400 int. 84481 E-mail: dsei.gga@arba.gov.ar - Area Arquitectura		Escala 2021
Departamento Servicios e Infraestructura - Gerencia Logística y Servicios Generales		




# PLANTA

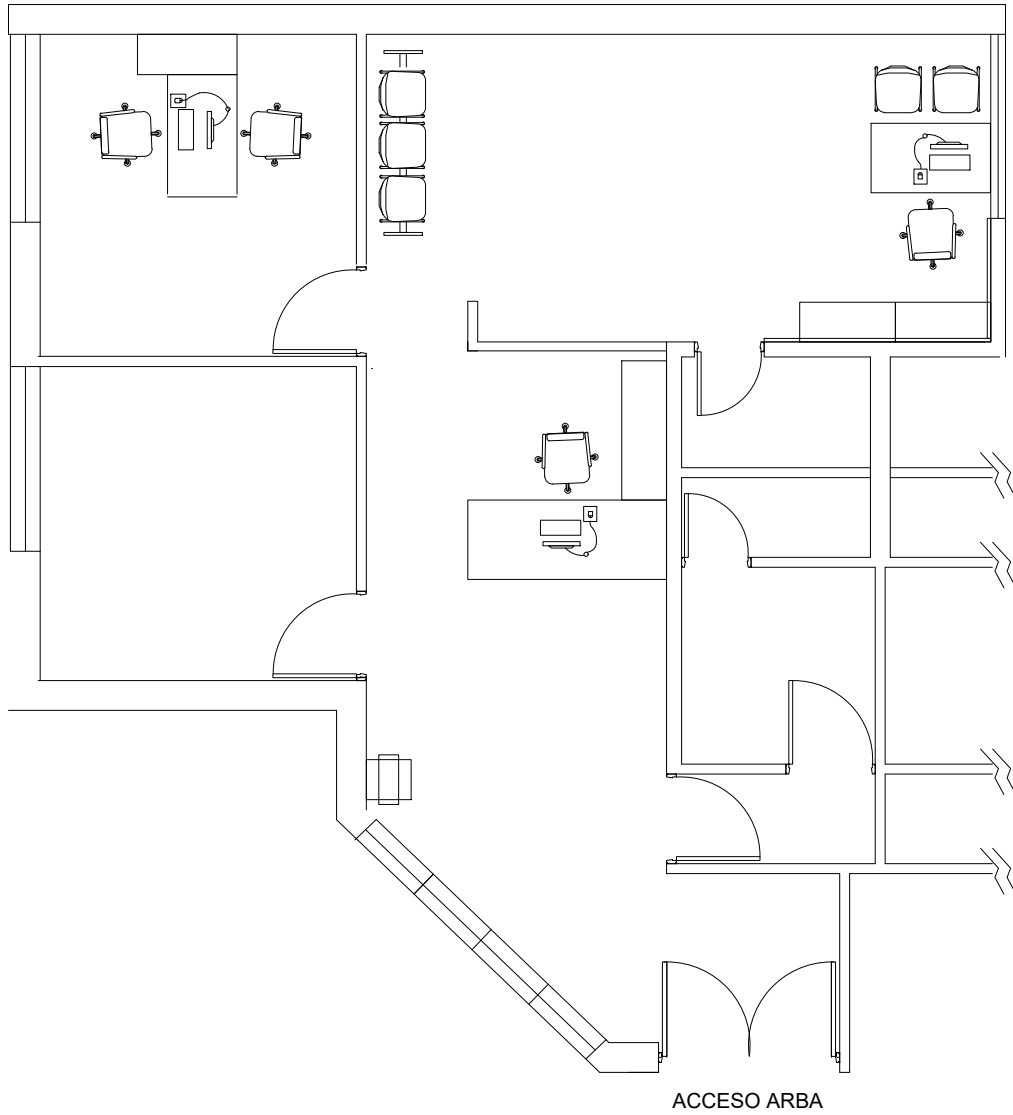

CENTRO DE SERVICIO LOCAL CAPITÁN SARMIENTO- Ubicación: Calle López y Planes n° 740		
PLANO: PLANTA GENERAL - CONTRATACION MONITOREO ALARMAS	N° Plano 22	Escala
Contacto: Tel: (0221)4294460 - (0221)4294400 int. 84481 E-mail: dsei.gga@arba.gov.ar - Area Arquitectura	2021	
Departamento Servicios e Infraestructura - Gerencia Logística y Servicios Generales		




# PLANTA

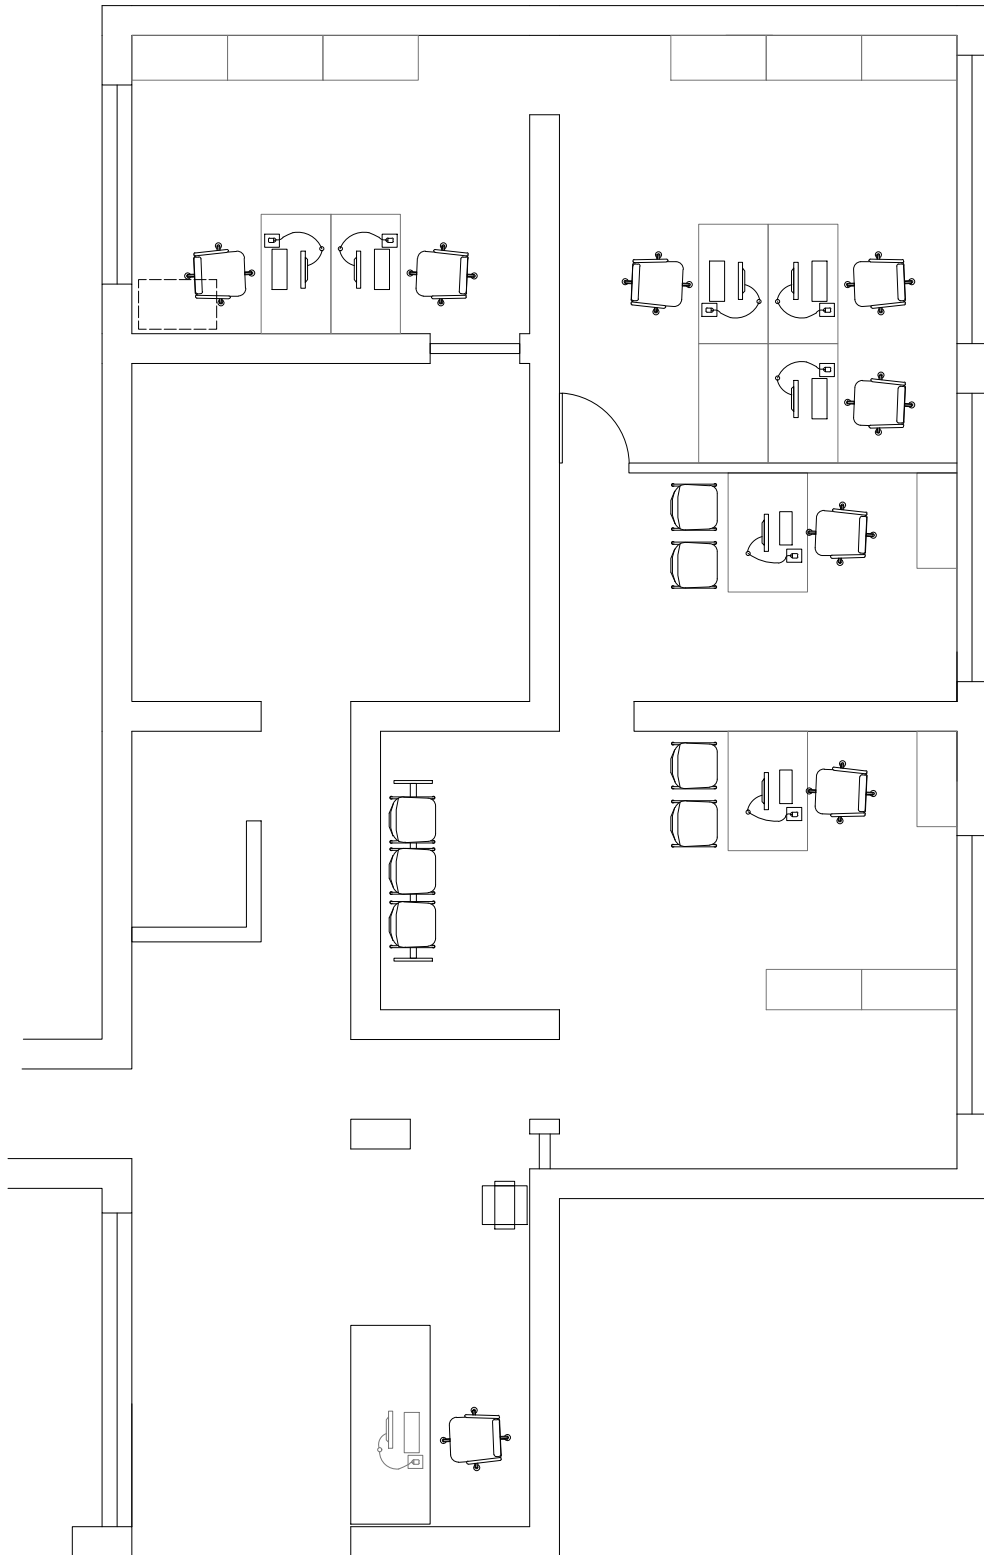

CENTRO DE SERVICIO LOCAL CARLOS CASARES - Ubicación: Av. Maya nº 261		
PLANO: PLANTA GENERAL - CONTRATACION MONITOREO ALARMAS		Nº Plano 23
Contacto: Tel: (0221)4294460 - (0221)4294400 int. 84481 E-mail: dsei.gga@arba.gov.ar - Area Arquitectura		Escala 2021
Departamento Servicios e Infraestructura - Gerencia Logística y Servicios Generales		






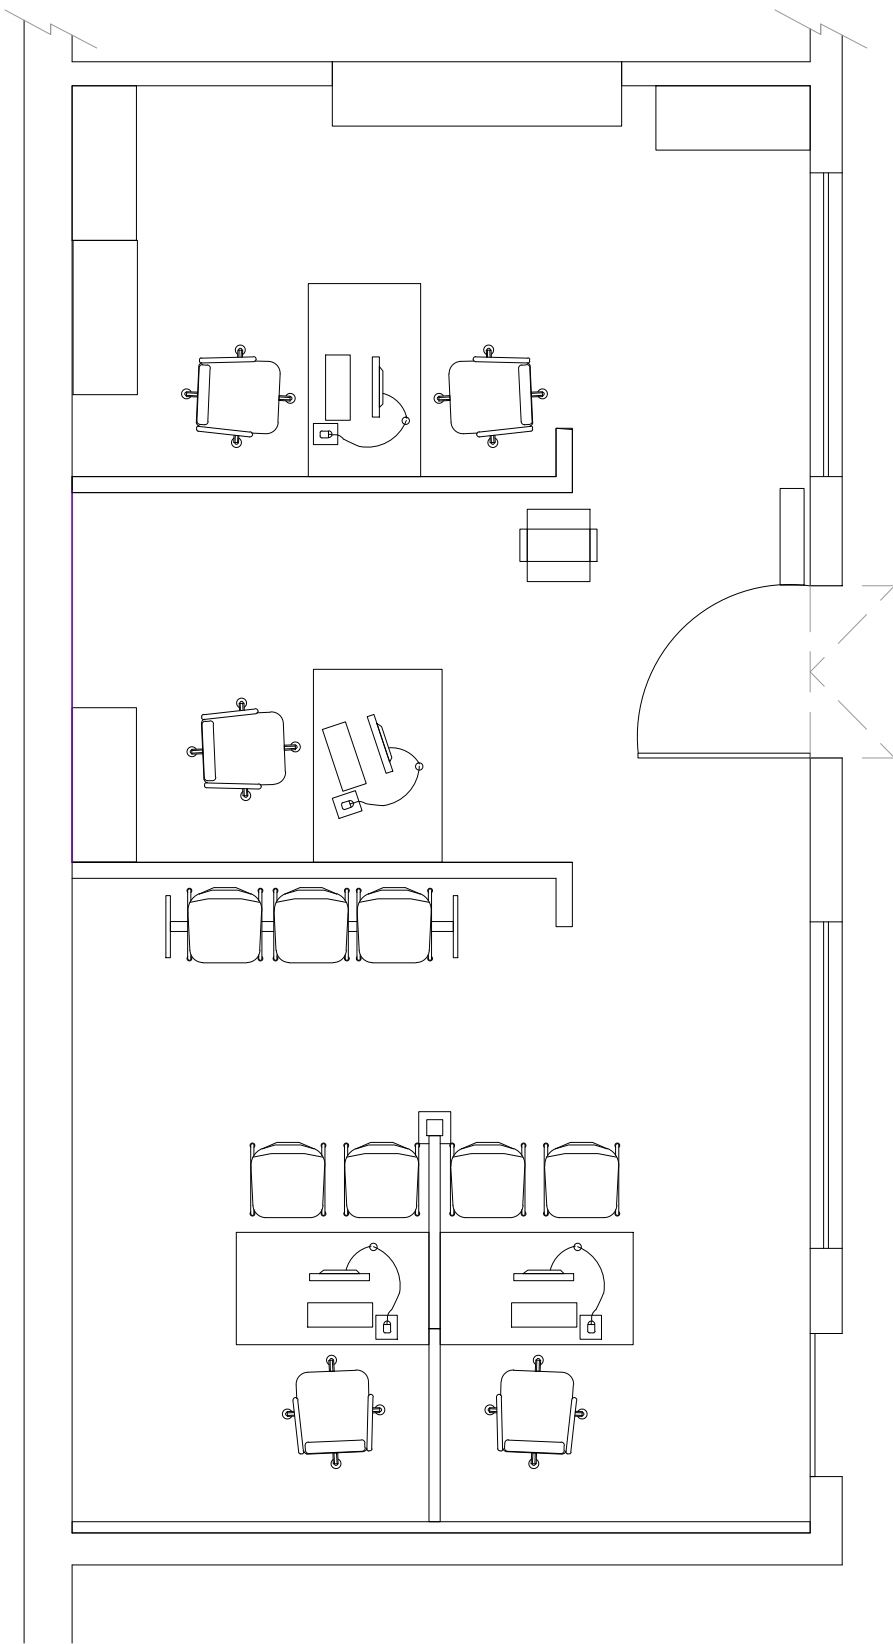

CENTRO DE SERVICIO LOCAL CARLOS TEJEDOR - Ubicación: Esteban y Santiago Garre n° 343			
PLANO: PLANTA GENERAL - CONTRATACION MONITOREO ALARMAS		N° Plano 24	Escala
Contacto: Tel: (0221)4294460 - (0221)4294400 int. 84481 E-mail: dsei.gga@arba.gov.ar - Area Arquitectura		2021	
Departamento Servicios e Infraestructura - Gerencia Logística y Servicios Generales			




# PLANTA

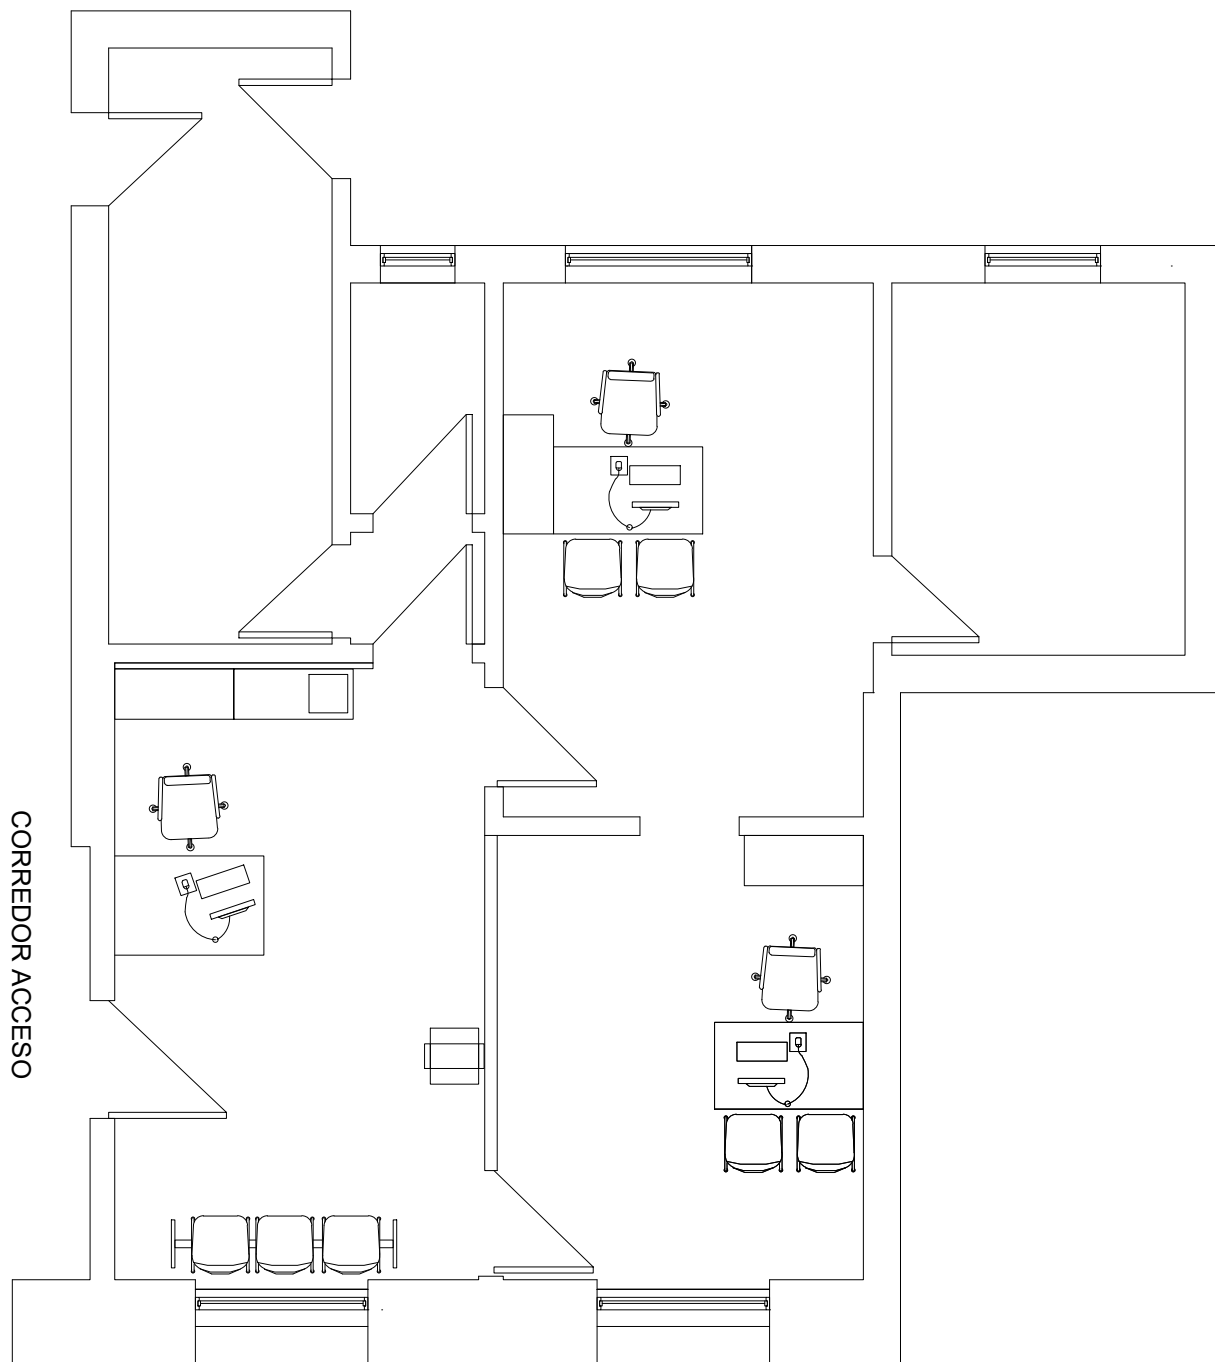

CENTRO DE SERVICIO LOCAL CARMEN DE ARECO - Ubicación: Belgrano n° 714			
PLANO: PLANTA GENERAL - CONTRATACION MONITOREO ALARMAS		N° Plano 25	Escala
Contacto: Tel: (0221)4294460 - (0221)4294400 int. 84481 E-mail: dsei.gga@arba.gov.ar - Area Arquitectura		2021	
Departamento Servicios e Infraestructura - Gerencia Logística y Servicios Generales			




# PLANTA

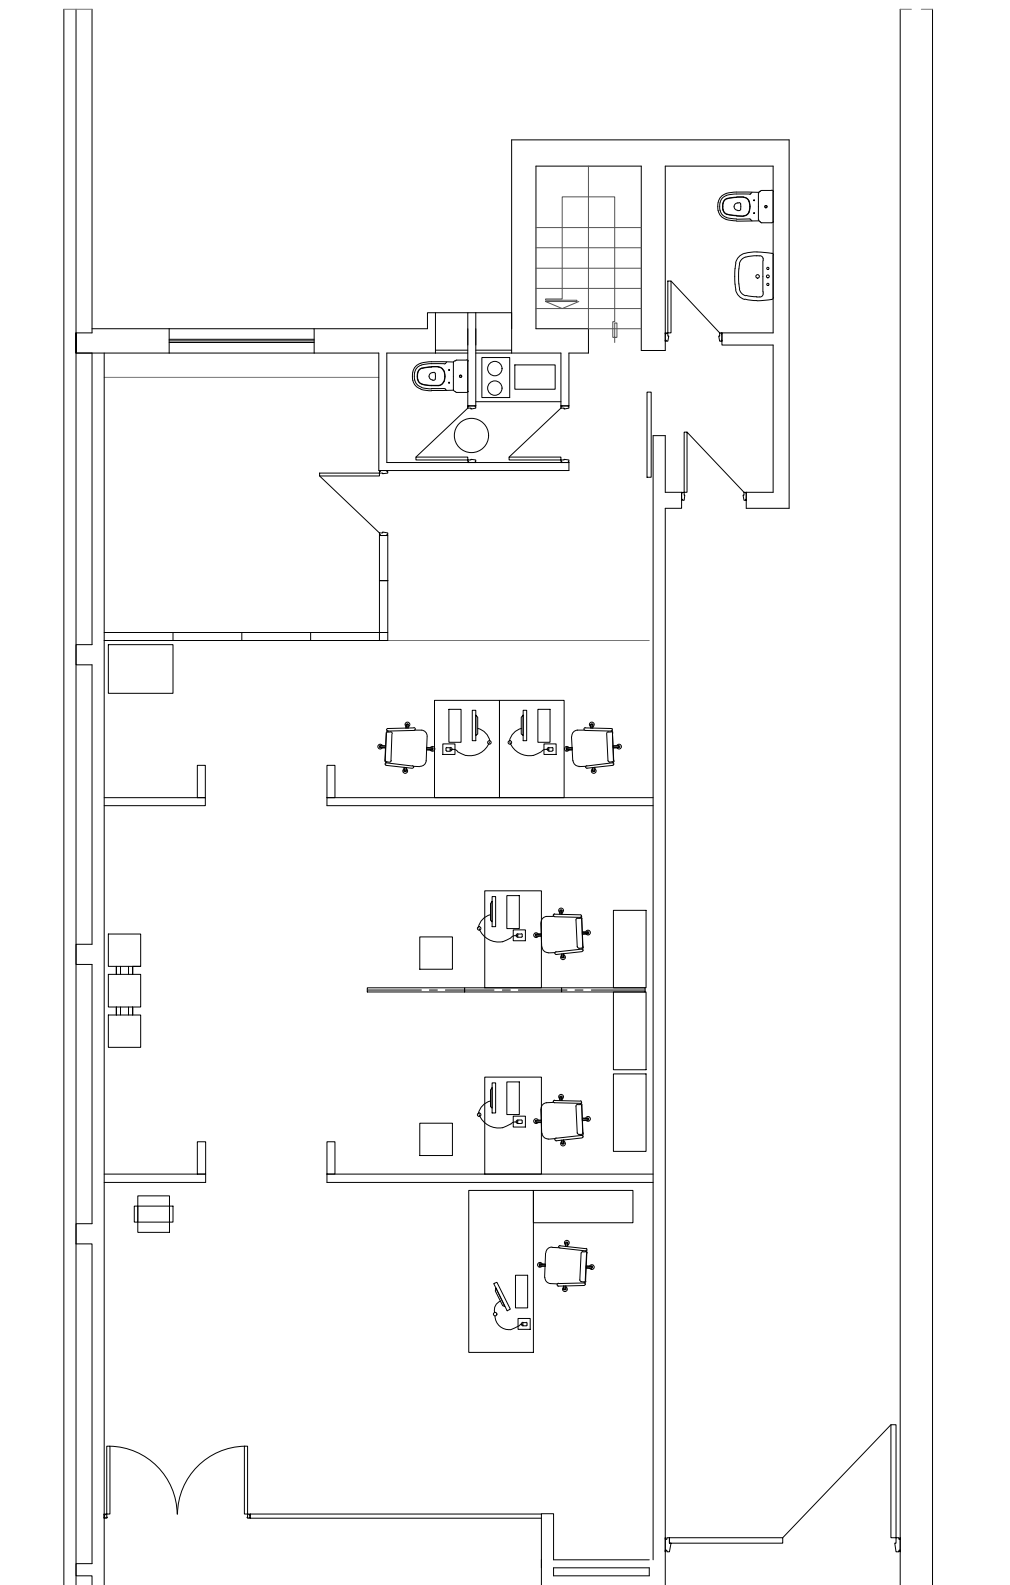


	CENTRO DE SERVICIO LOCAL CARMEN DE PATAGONES - Ubicación: Alsina n° 125			
	PLANO: PLANTA GENERAL - CONTRATACION MONITOREO ALARMAS			N° Plano 26
	Contacto: Tel: (0221)4294460 - (0221)4294400 int. 84481 E-mail: dsei.gga@arba.gov.ar - Area Arquitectura			Escala 2021
	Departamento Servicios e Infraestructura - Gerencia Logística y Servicios Generales			

## PLANTA ALTA

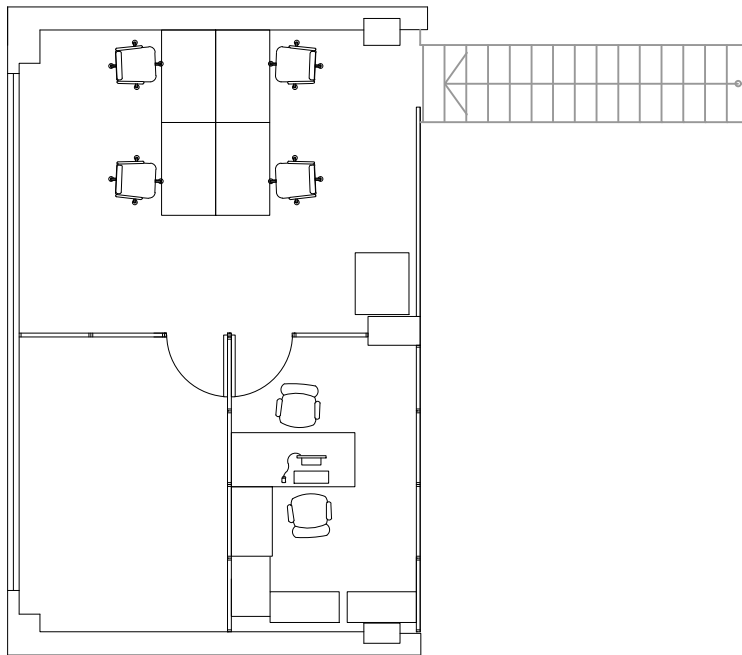



## PLANTA BAJA

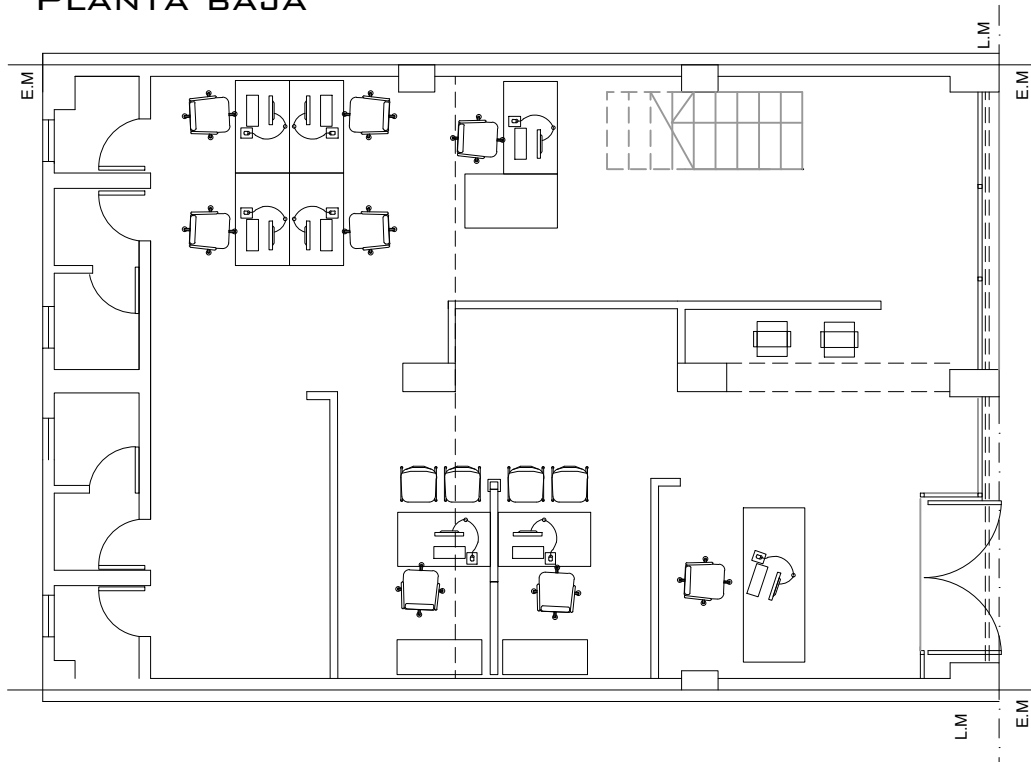

CENTRO DE SERVICIOS LOCAL TRES DE FEBRERO Ubicación: Calle Alberdi n° 4765- Caseros		
PLANO: PLANTA GENERAL - CONTRATACION MONITOREO ALARMAS		
Contacto: Tel: (0221)4294460 - (0221)4294400 int. 84481 E-mail: dsei.gga@arba.gov.ar - Area Arquitectura		N° Plano 27
Departamento Servicios e Infraestructura - Gerencia Logística y Servicios Generales		Escala 2021




# PLANTA

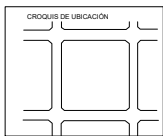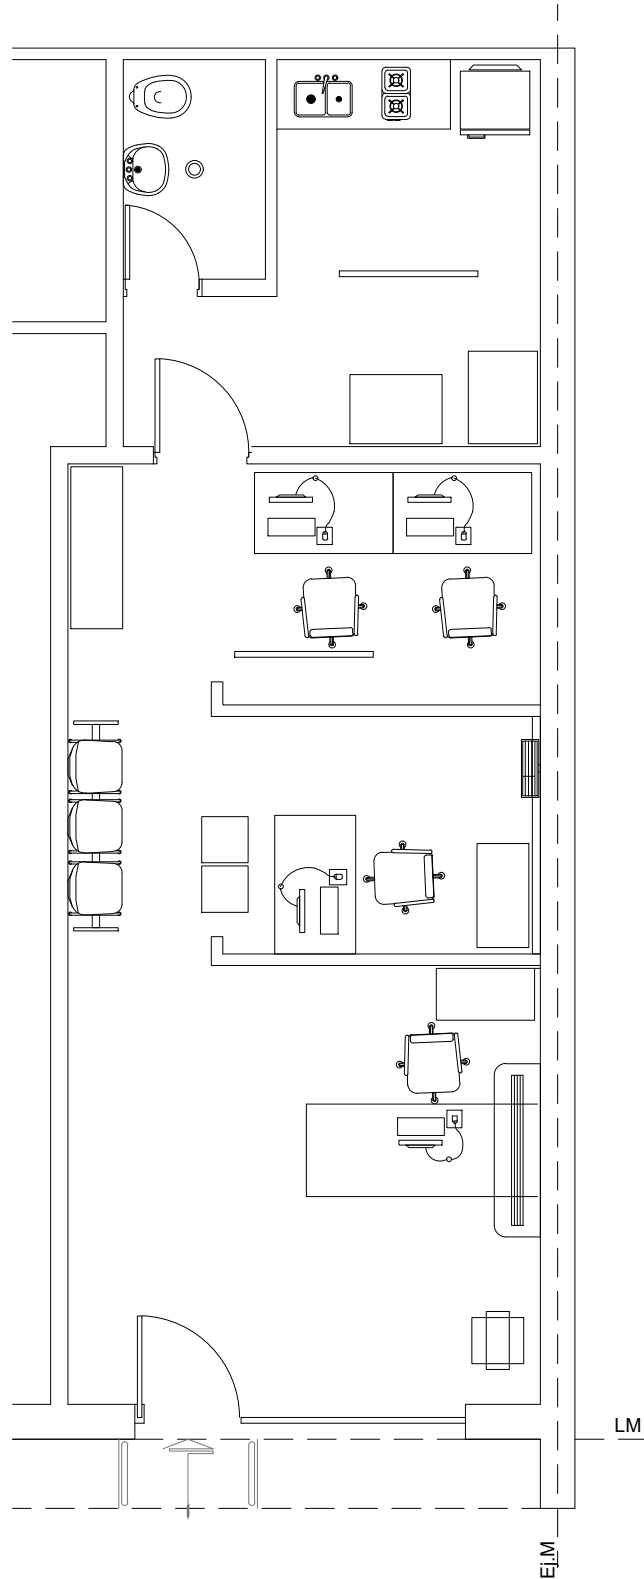

CENTRO DE SERVICIO LOCAL CASTELLI- Ubicación: Calle Sarmiento nº 18/22			
PLANO: PLANTA GENERAL - CONTRATACION MONITOREO ALARMAS		Nº Plano 28	Escala
Contacto: Tel: (0221)4294460 - (0221)4294400 int. 84481 E-mail: dsei.gga@arba.gov.ar - Area Arquitectura		2021	
Departamento Servicios e Infraestructura - Gerencia Logística y Servicios Generales			




# PLANTA

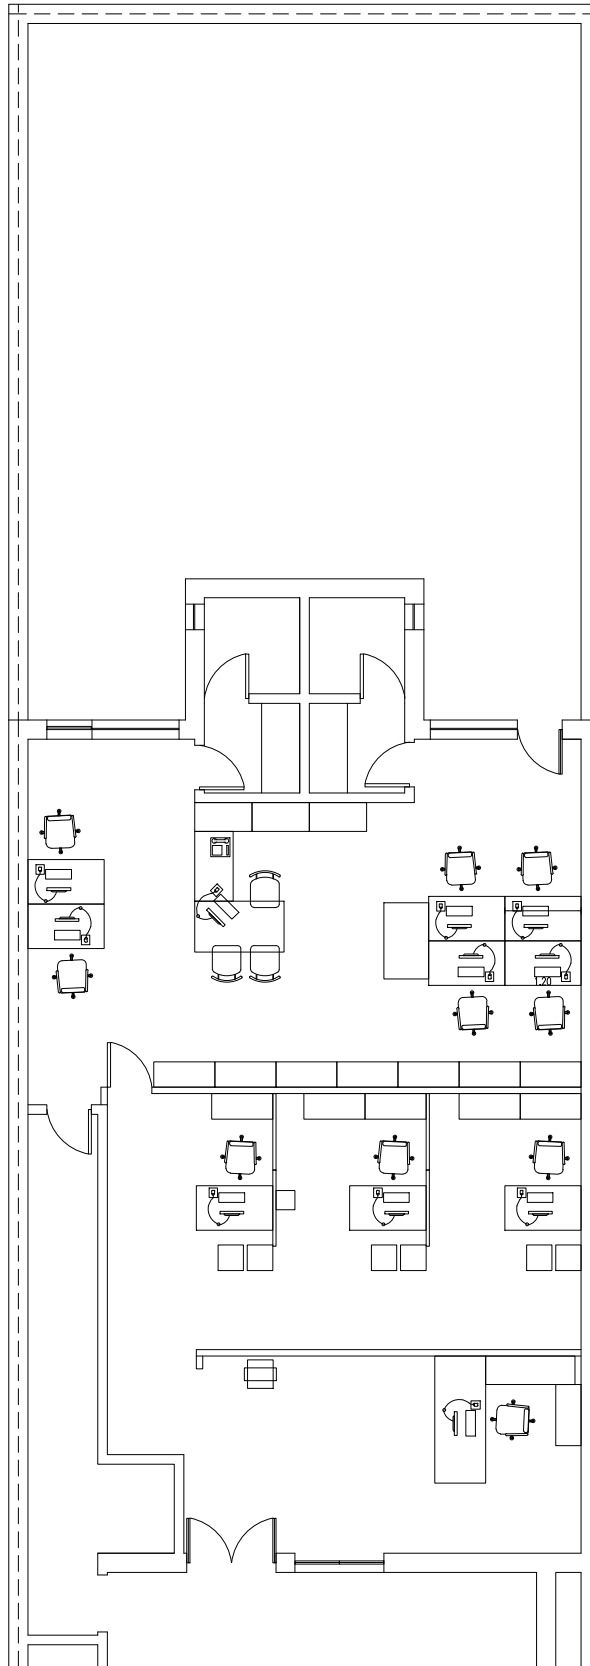



CENTRO DE SERVICIO LOCAL CHACABUCO Ubicación: Calle Moreno n° 111		
PLANO: PLANTA GENERAL - CONTRATACION MONITOREO ALARMAS		N° Plano 29
Contacto: Tel: (0221)4294460 - (0221)4294400 int. 84481 E-mail: dsei.gga@arba.gov.ar - Area Arquitectura		Escala 2021
Departamento Servicios e Infraestructura - Gerencia Logística y Servicios Generales		



# PLANTA ALTA

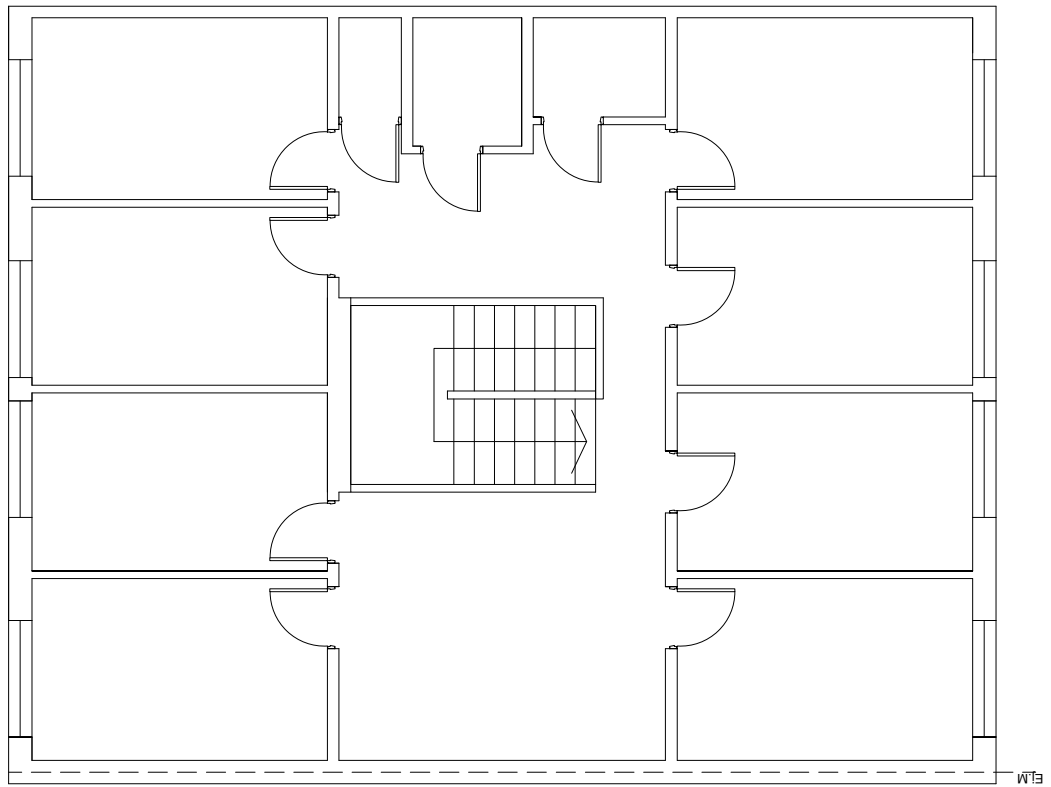


# PLANTA BAJA

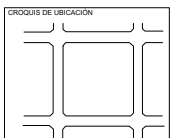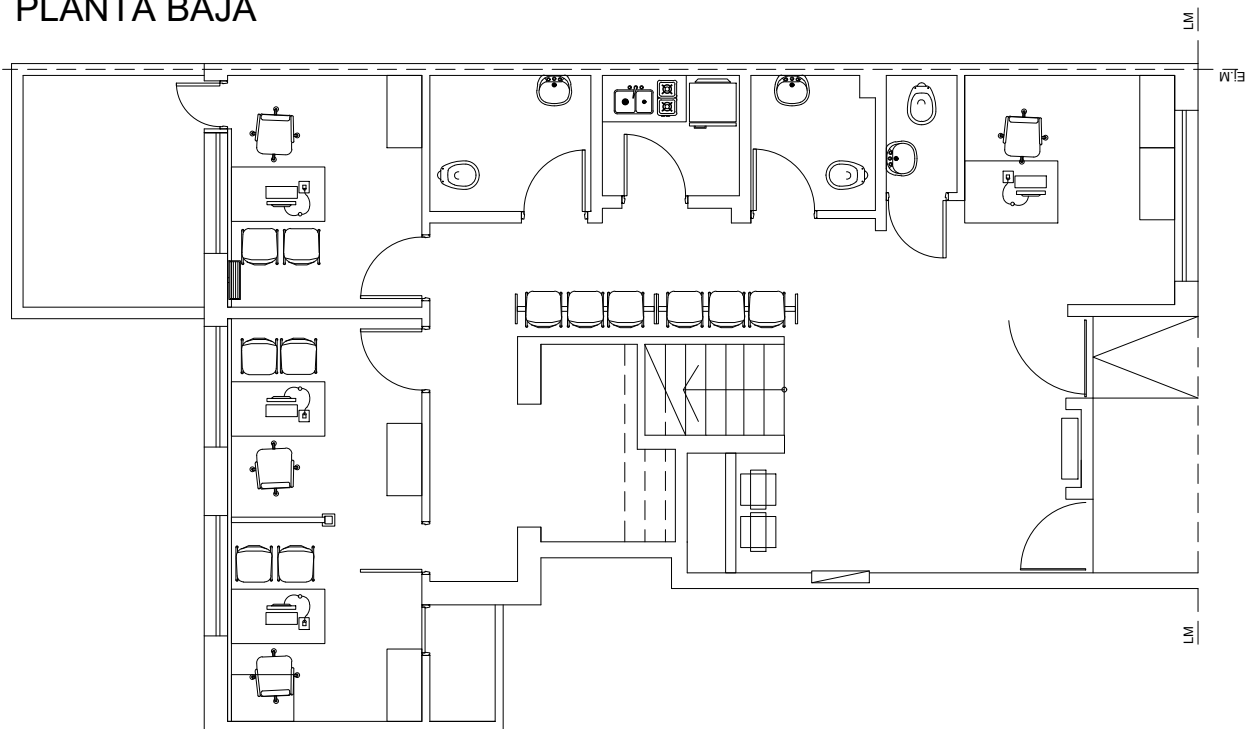


CENTRO DE SERVICIOS LOCAL CHASCOMUS Ubicación: Calle Belgrano n° 17			
PLANO: PLANTA GENERAL - CONTRATACION MONITOREO ALARMAS		N° Plano 30	Escala
Contacto: Tel: (0221)4294460 - (0221)4294400 int. 84481 E-mail: dsei.gga@arba.gov.ar - Area Arquitectura		2021	
Departamento Servicios e Infraestructura - Gerencia Logística y Servicios Generales			



# PLANTA

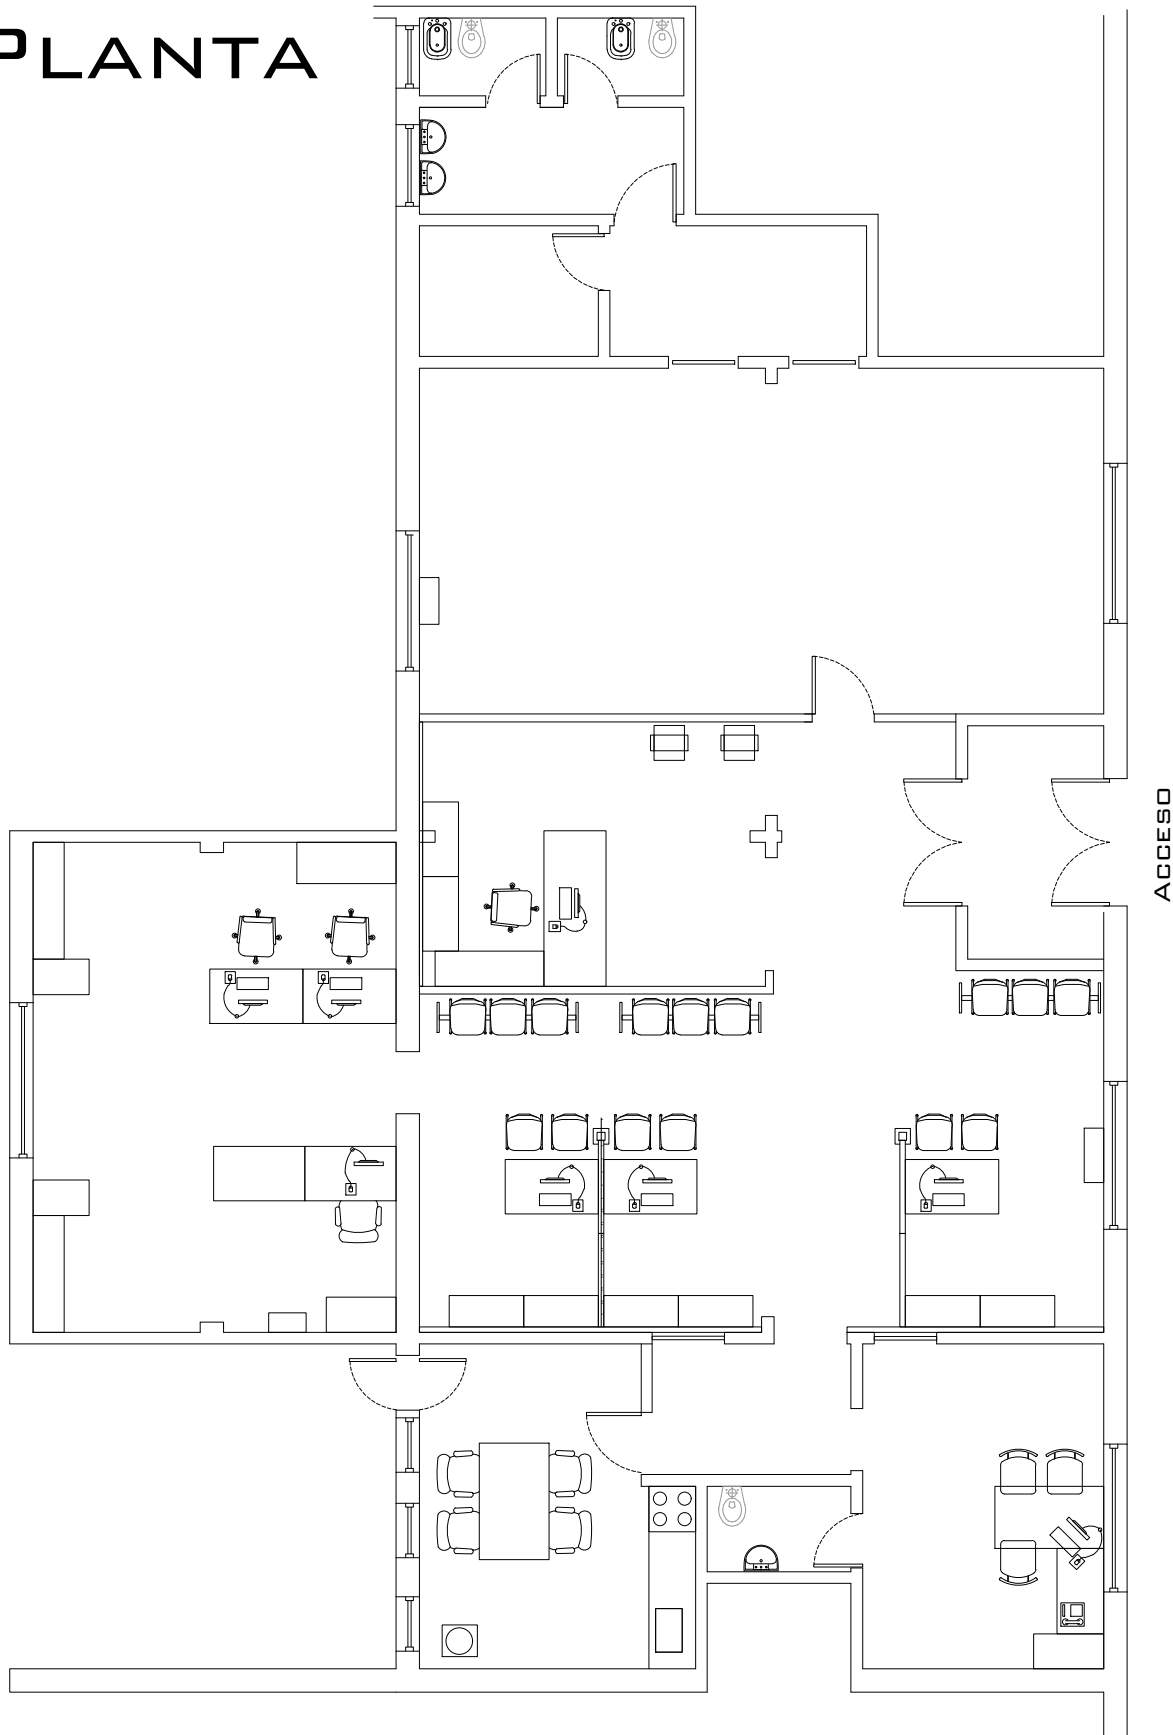


ACCESO

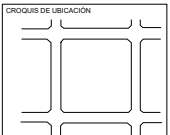


CENTRO DE SERVICIOS LOCAL CHIVILCOY Ubicación: Calle Pueyrredon nº 60		
PLANO: PLANTA GENERAL - CONTRATACION MONITOREO ALARMAS		Nº Plano 31
Contacto: Tel: (0221)4294460 - (0221)4294400 int. 84481 E-mail: dsei.gga@arba.gov.ar - Area Arquitectura		Escala 2021
Departamento Servicios e Infraestructura - Gerencia Logística y Servicios Generales		






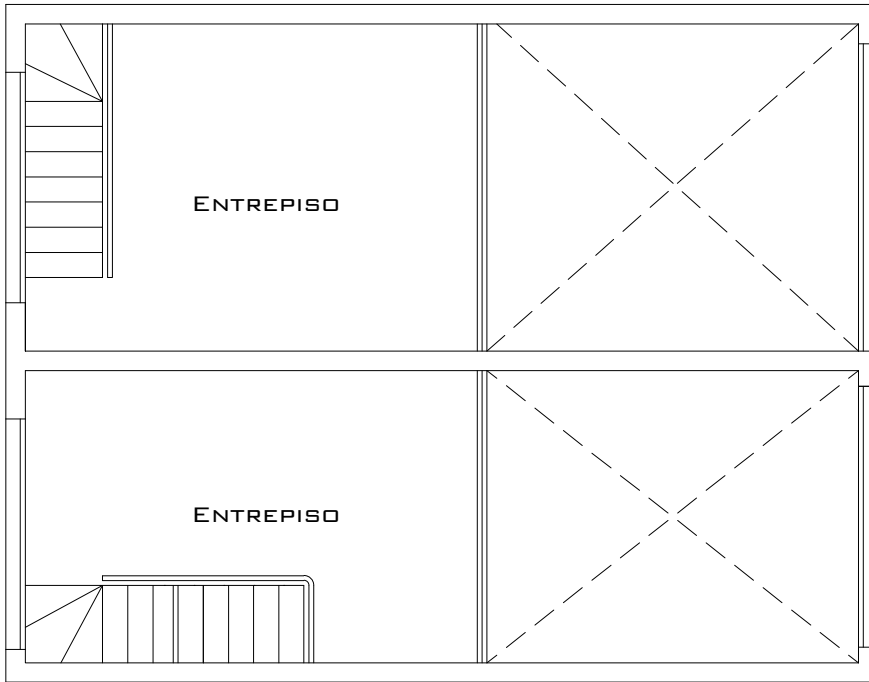

## PLANTA ALTA

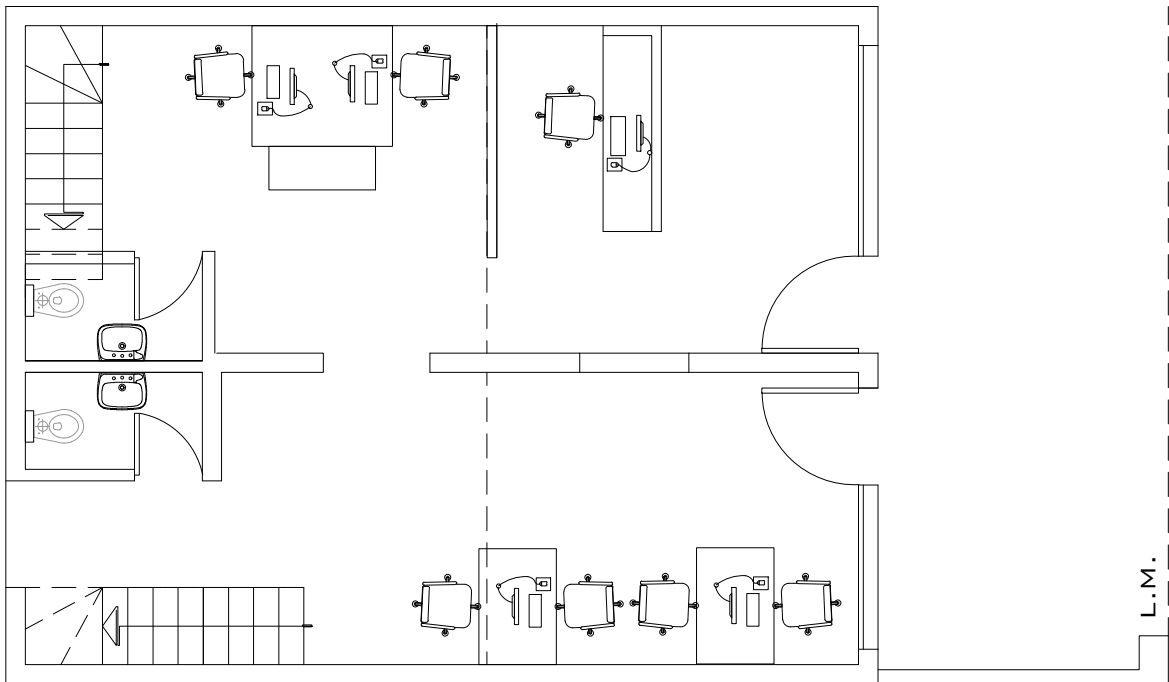


## PLANTA BAJA

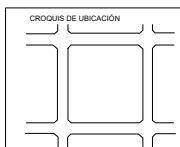

CENTRO DE SERVICIO LOCAL CITY BELL- Ubicación: Calle 15 n° 325				
PLANO: PLANTA GENERAL - CONTRATACION MONITOREO ALARMAS			N° Plano 32	Escala
Contacto: Tel: (0221)4294460 - (0221)4294400 int. 84481 E-mail: dsei.gga@arba.gov.ar - Area Arquitectura			2021	
Departamento Servicios e Infraestructura - Gerencia Logística y Servicios Generales				




# PLANTA

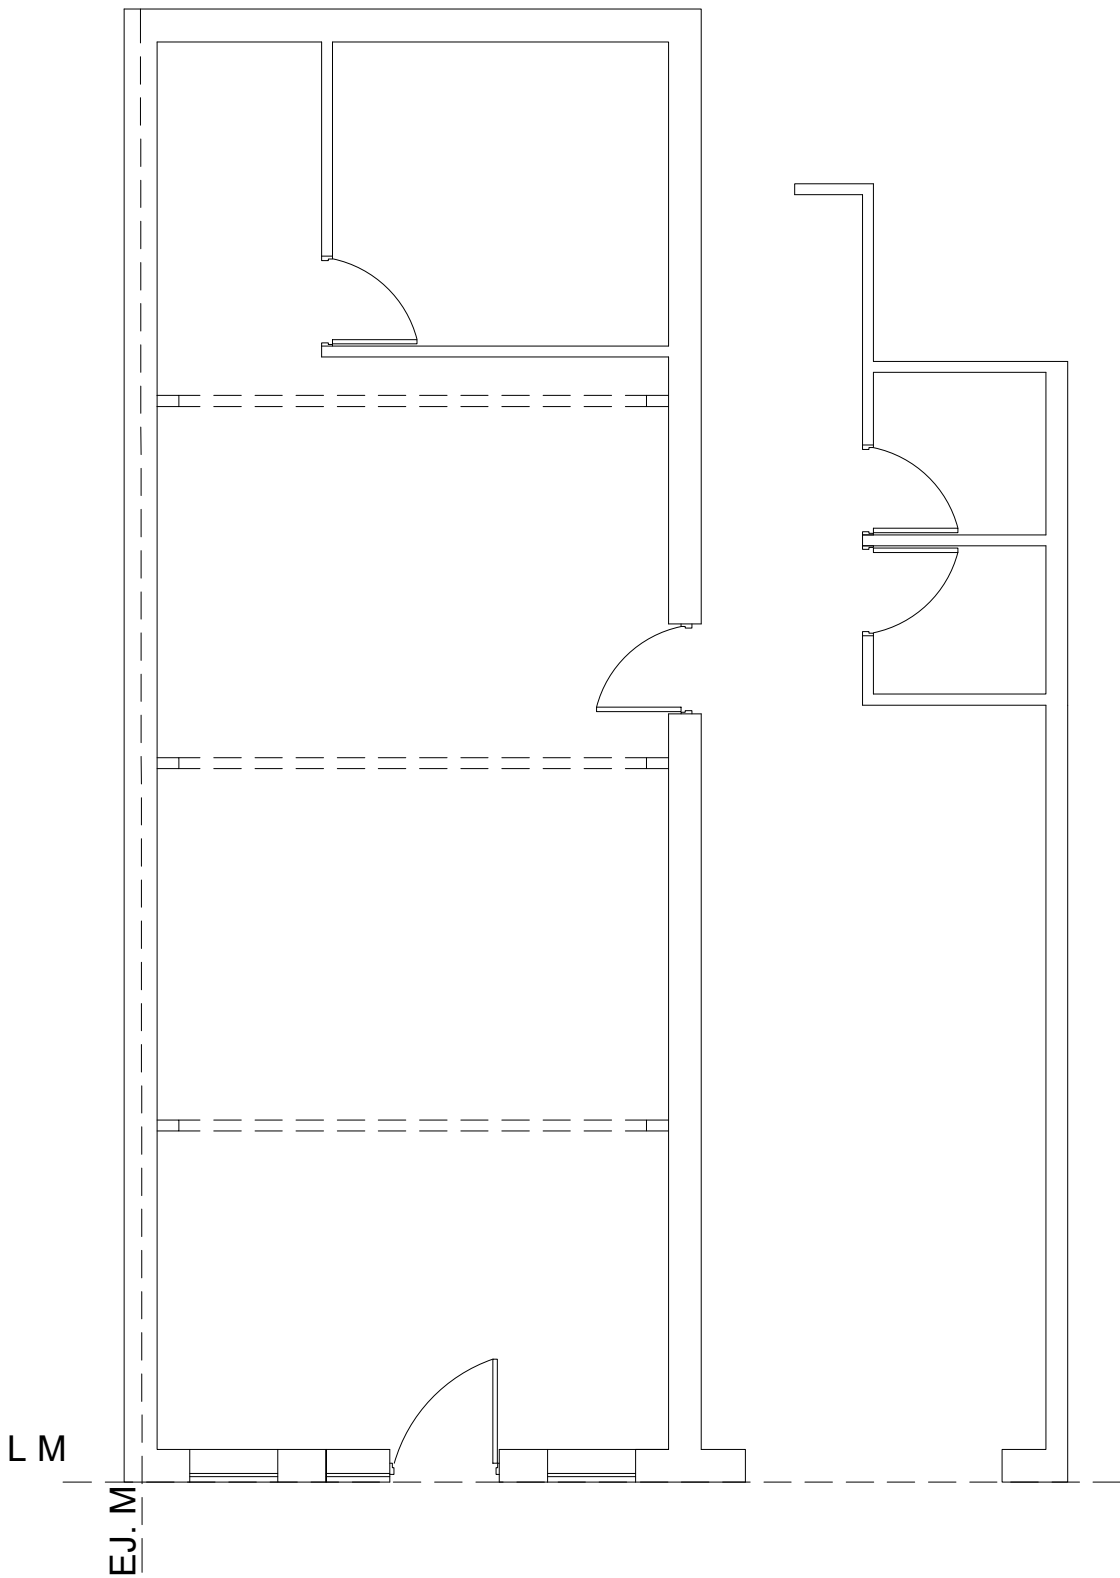

CENTRO DE SERVICIO LOCAL COLON- Ubicación: Calle 20 n° 630		
PLANO: PLANTA GENERAL - CONTRATACION MONITOREO ALARMAS		N° Plano 33
Contacto: Tel: (0221)4294460 - (0221)4294400 int. 84481 E-mail: dsei.gga@arba.gov.ar - Area Arquitectura		Escala 2021
Departamento Servicios e Infraestructura - Gerencia Logística y Servicios Generales		




# PLANTA

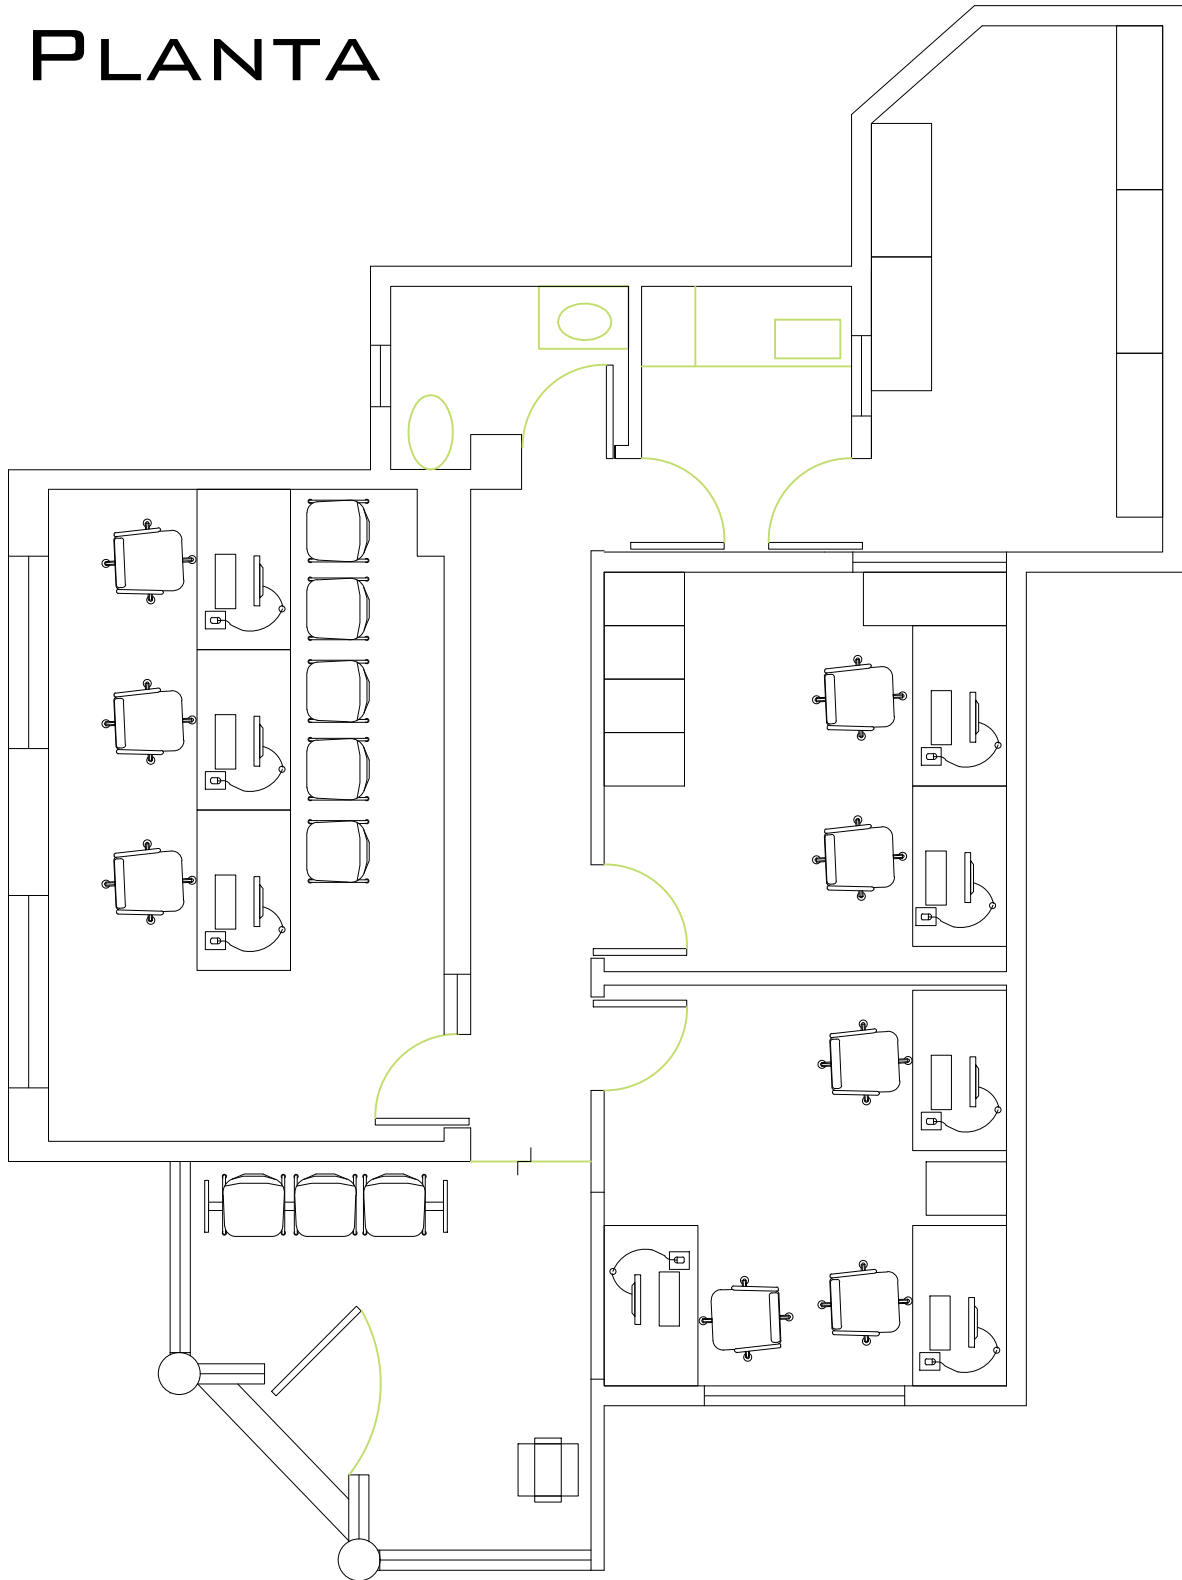

CENTRO DE SERVICIO LOCAL CORONEL BRANDSEN- Ubicación: Calle Larrea nº 1047	
PLANO: PLANTA GENERAL - CONTRATACION MONITOREO ALARMAS	Nº Plano 34
Contacto: Tel: (0221)4294460 - (0221)4294400 int. 84481 E-mail: dsei.gga@arba.gov.ar - Area Arquitectura	Escala 2021
Departamento Servicios e Infraestructura - Gerencia Logística y Servicios Generales	




# PLANTA

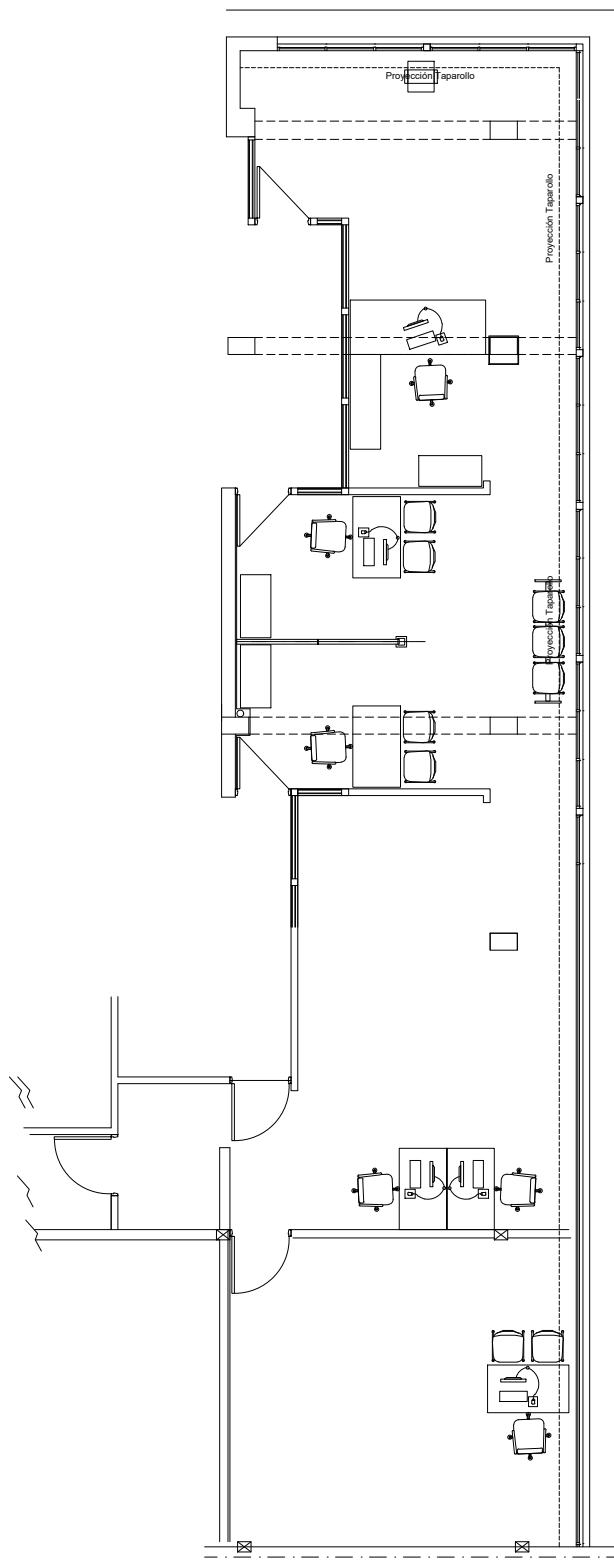

CENTRO DE SERVICIO LOCAL CORONEL ROSALES Ubicación: Calle Juan José Paso esq. Rivadavia		Nº Plano	Escala
PLANO: PLANTA GENERAL - CONTRATACION MONITOREO ALARMAS		35	
Contacto: Tel: (0221)4294460 - (0221)4294400 int. 84481 E-mail: dsei.gga@arba.gov.ar - Area Arquitectura		2021	
Departamento Servicios e Infraestructura - Gerencia Logística y Servicios Generales			




# PLANTA

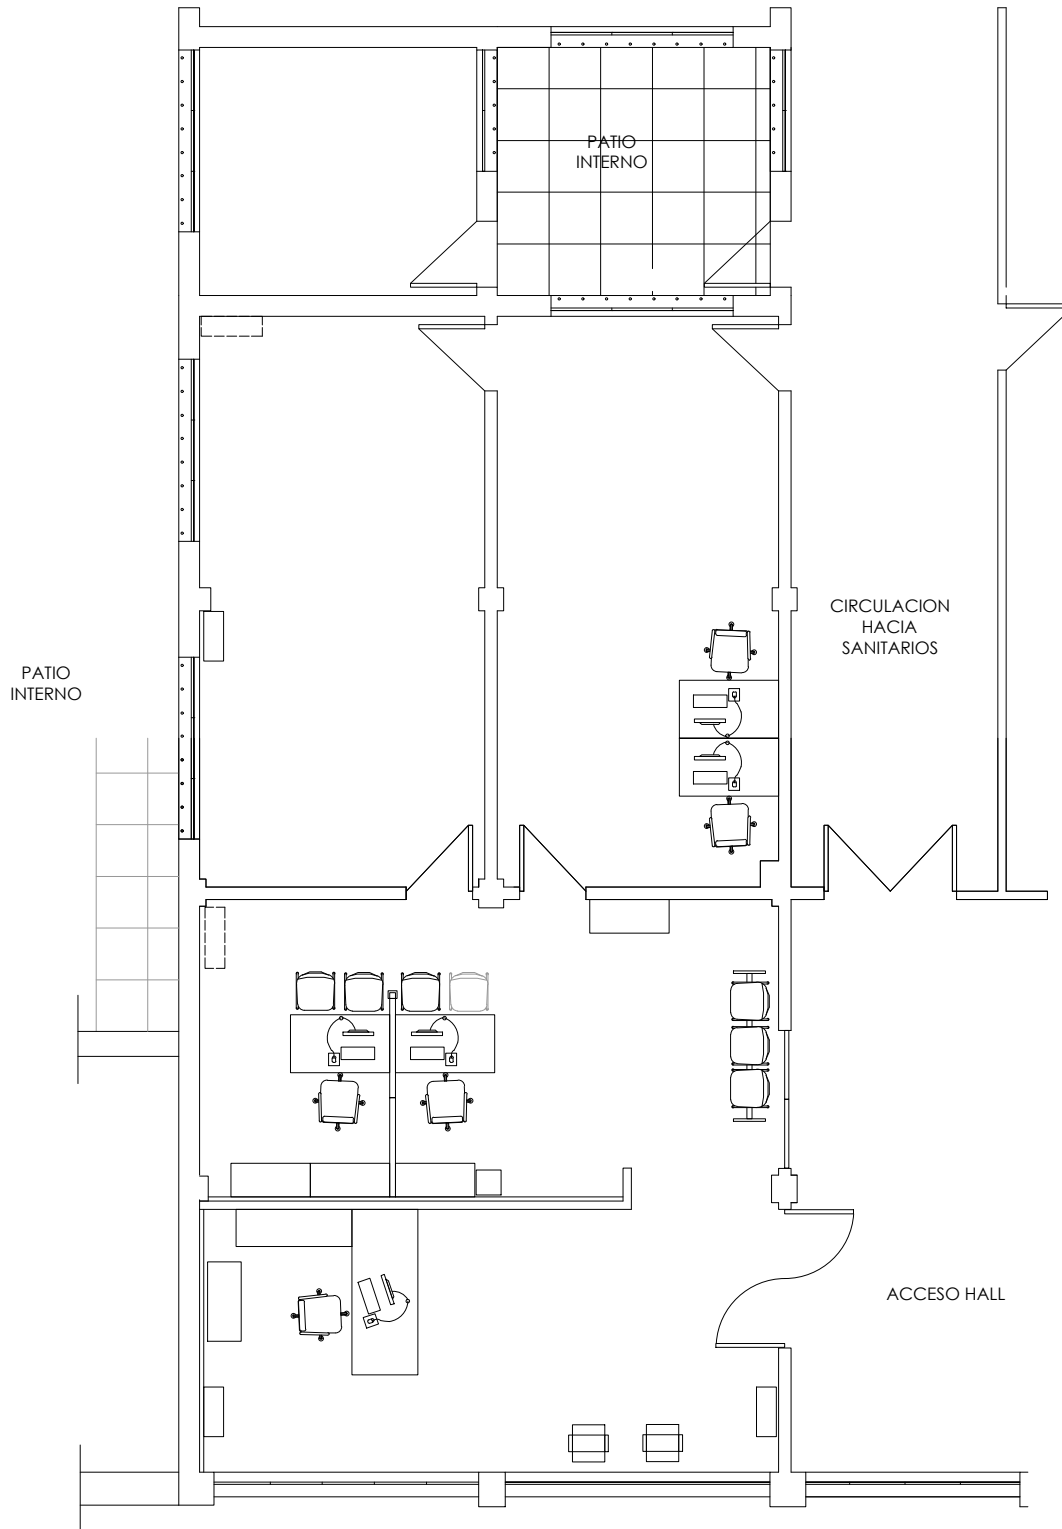

CENTRO DE SERVICIO LOCAL CORONEL SUAREZ Ubicación: Calle Las Heras nº 644		
PLANO: PLANTA GENERAL - CONTRATACION MONITOREO ALARMAS		Nº Plano 36
Contacto: Tel: (0221)4294460 - (0221)4294400 int. 84481 E-mail: dsei.gga@arba.gov.ar - Area Arquitectura		Escala 2021
Departamento Servicios e Infraestructura - Gerencia Logística y Servicios Generales		




# PLANTA

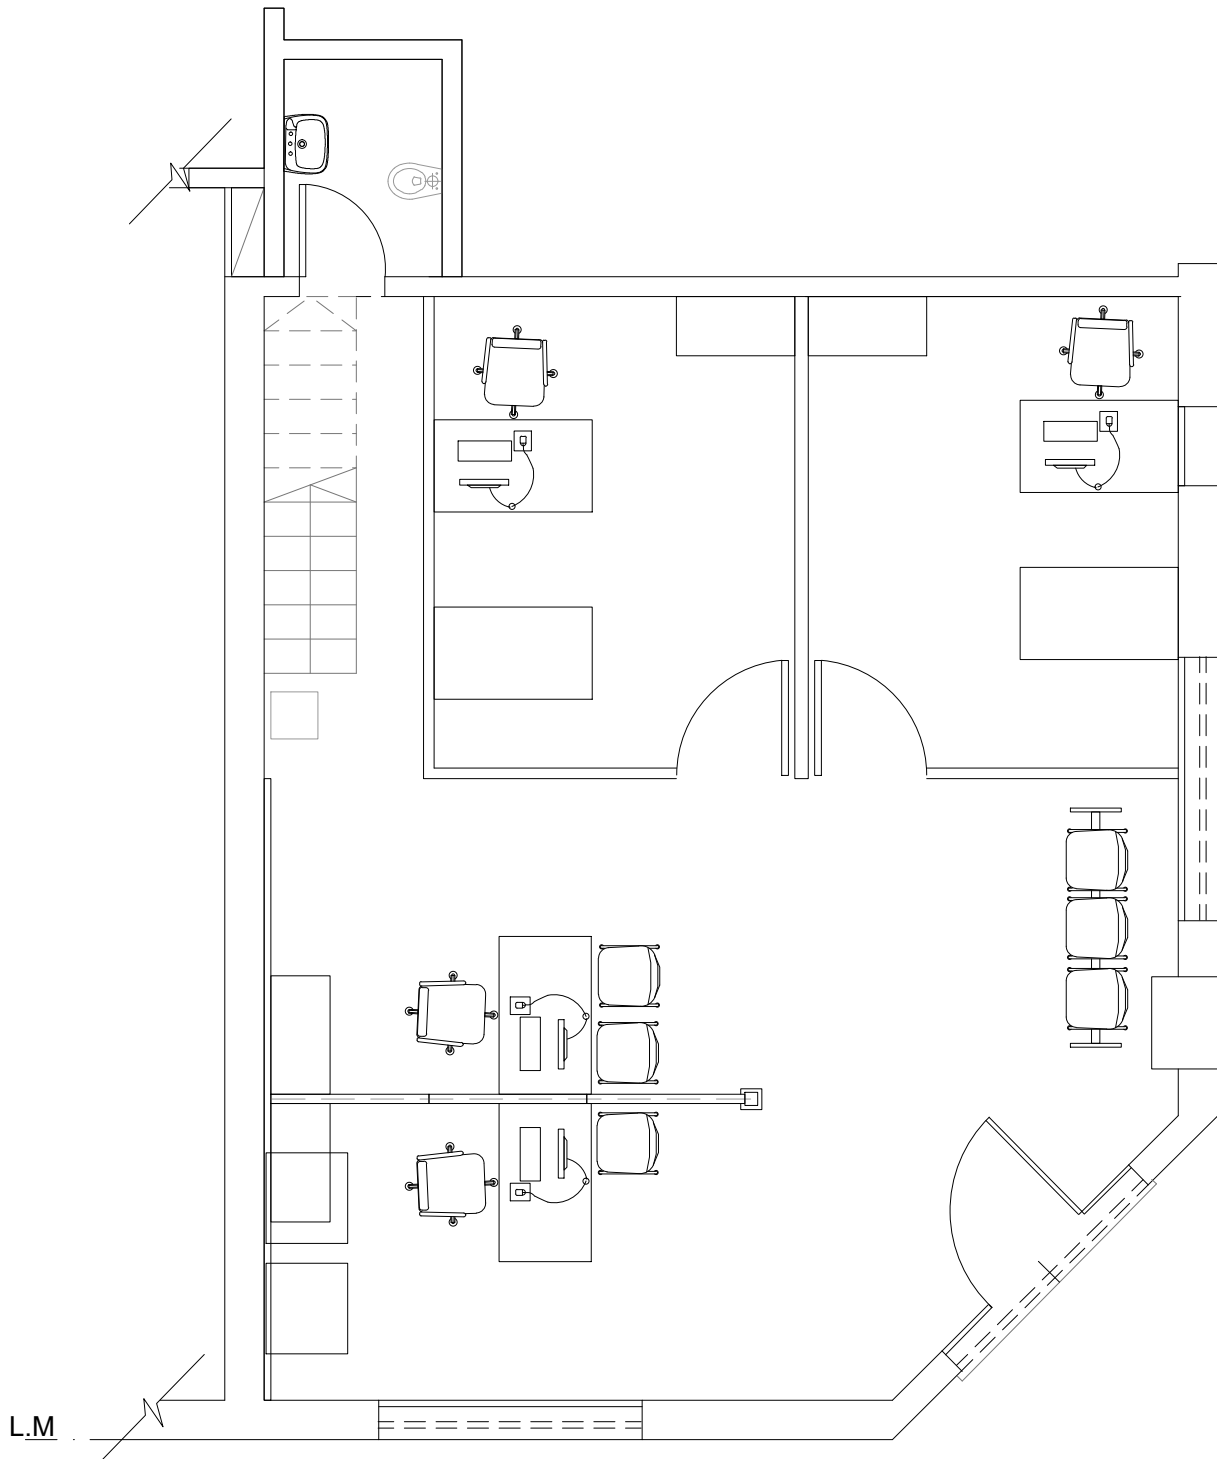

CENTRO DE SERVICIO LOCAL DAIREAUX - Ubicación: Rivadavia n° 202		
PLANO: PLANTA GENERAL - CONTRATACION MONITOREO ALARMAS		N° Plano 37
Contacto: Tel: (0221)4294460 - (0221)4294400 int. 84481 E-mail: dsei.gga@arba.gov.ar - Area Arquitectura		Escala 2021
Departamento Servicios e Infraestructura - Gerencia Logística y Servicios Generales		





# PLANTA

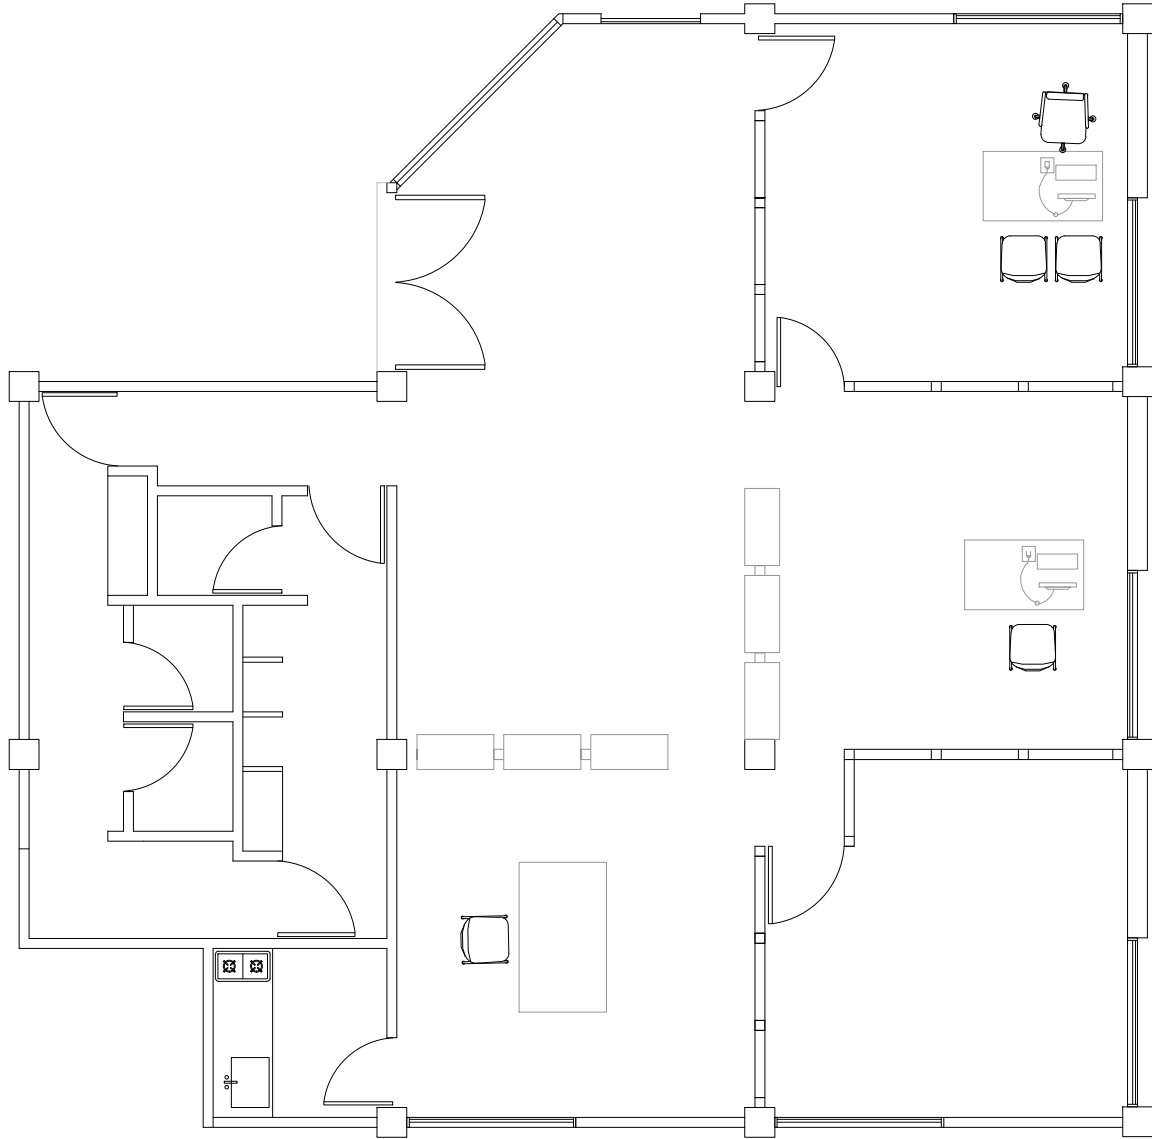

CENTRO DE SERVICIO LOCAL DARREGUEIRA - Ubicación: Italia n° 265		N° Plano	Escala
PLANO: PLANTA GENERAL - CONTRATACION MONITOREO ALARMAS		38	
Contacto: Tel: (0221)4294460 - (0221)4294400 int. 84481 E-mail: dsei.gga@arba.gov.ar - Area Arquitectura		2021	
Departamento Servicios e Infraestructura - Gerencia Logística y Servicios Generales			



# PLANTA

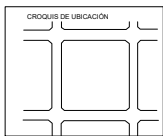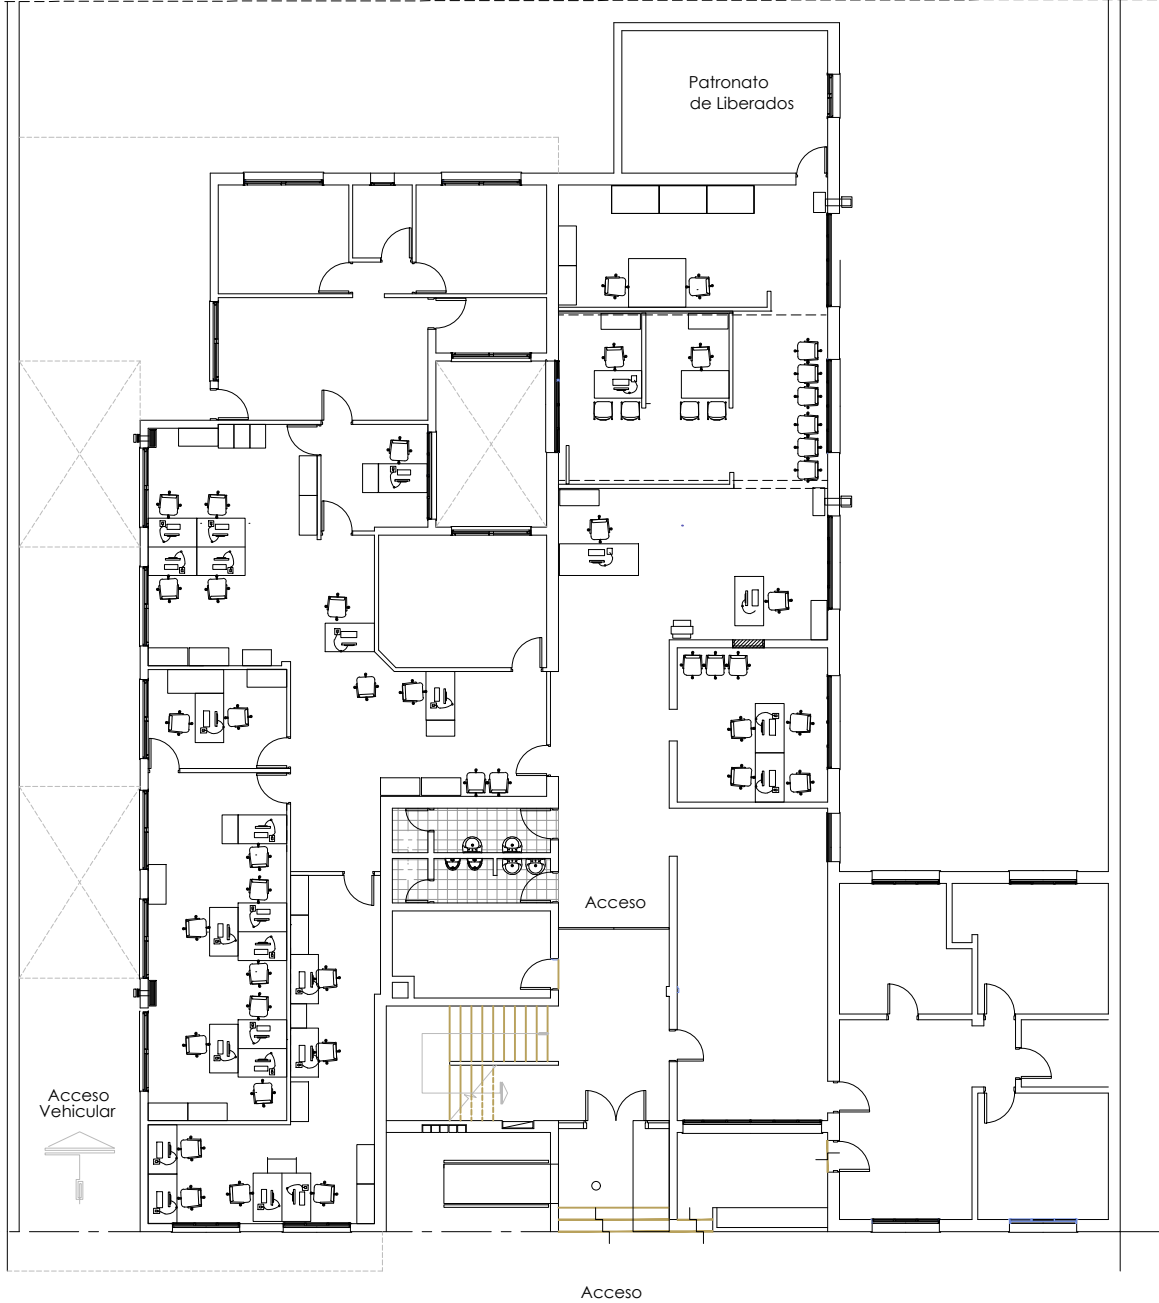


SUBGERENCIA DE COORDINACIÓN DOLORES- DEPARTAMENTO COORDINACIÓN DOLORES Ubicación: Calle Aristobulo del Valle n° 167		
PLANO: PLANTA GENERAL - CONTRATACION MONITOREO ALARMAS		N° Plano 39
Contacto: Tel: (0221)4294460 - (0221)4294400 int. 84481 E-mail: dsei.gga@arba.gov.ar - Area Arquitectura		Escala 2021
Departamento Servicios e Infraestructura - Gerencia Logística y Servicios Generales		






# PLANTA

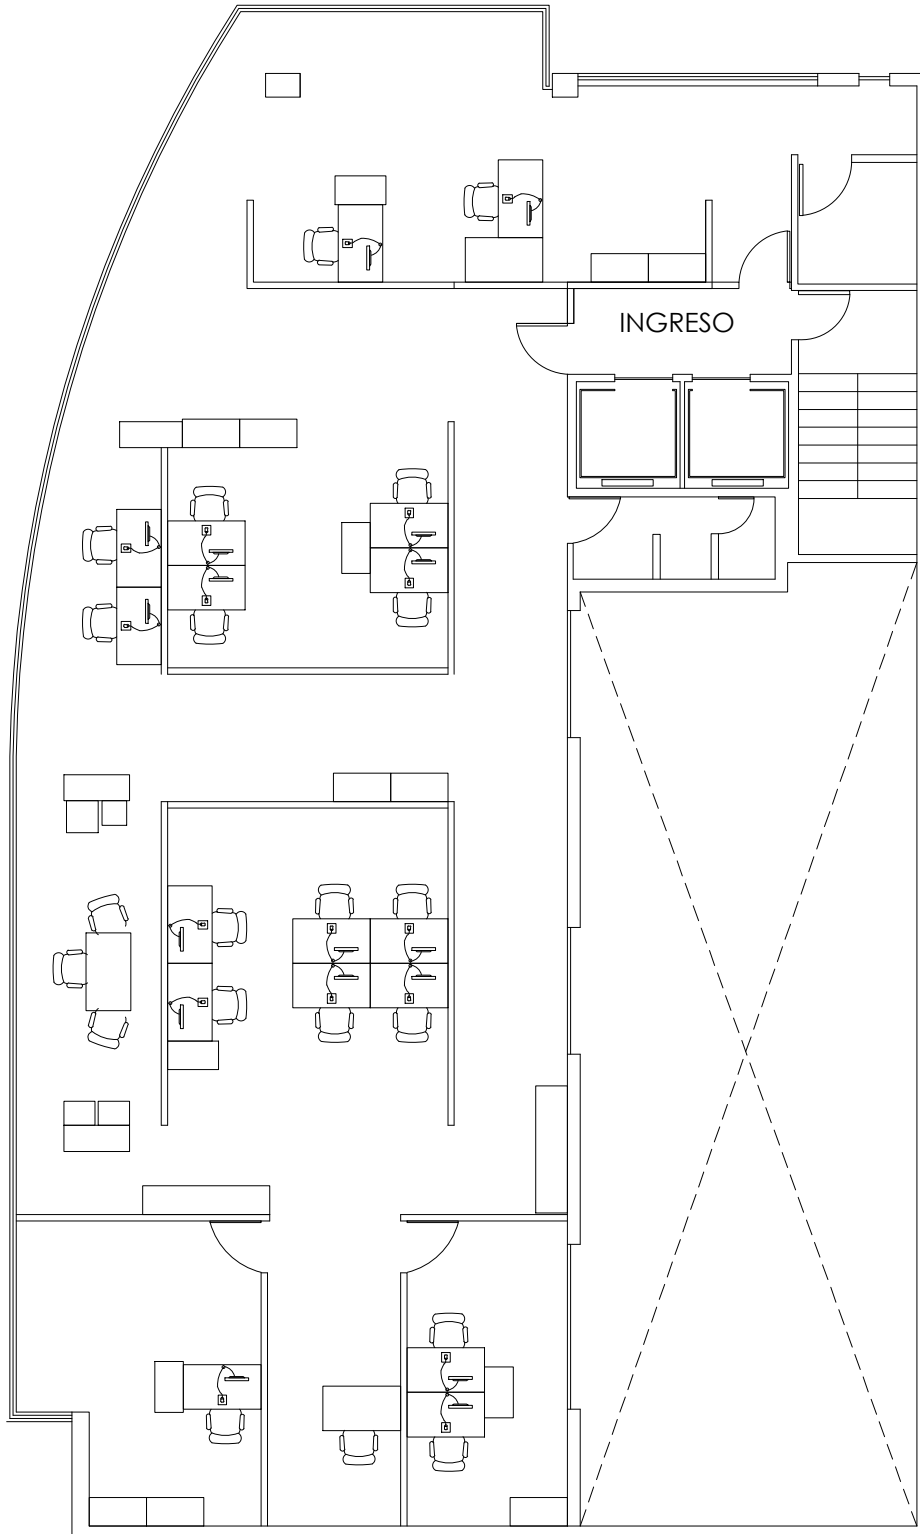

DEPARTAMENTO INSPECCIONES DOLORES Ubicación: Calle Belgrano n° 198		N° Plano	Escala
PLANO: PLANTA GENERAL - CONTRATACION MONITOREO ALARMAS		40	
Contacto: Tel: (0221)4294460 - (0221)4294400 int. 84481 E-mail: dsei.gga@arba.gov.ar - Area Arquitectura		2021	
Departamento Servicios e Infraestructura - Gerencia Logística y Servicios Generales			





# PLANTA

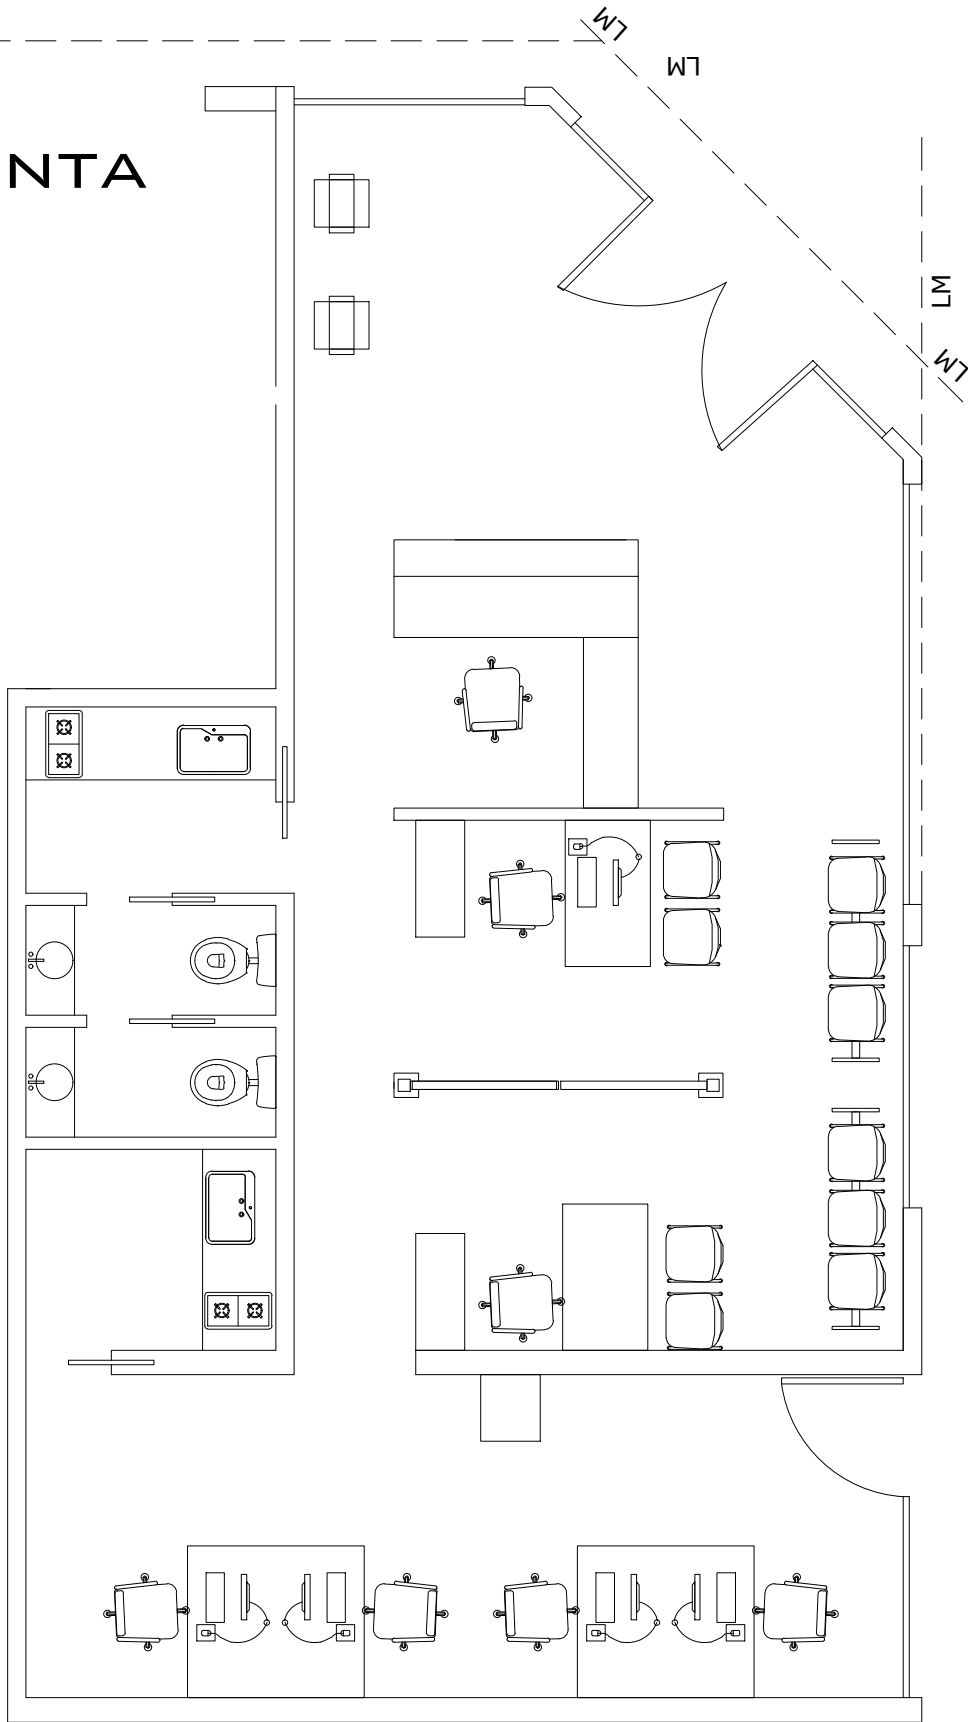

CENTRO DE SERVICIOS ENSENADA Ubicación: Calle La Merced n° 108		
PLANO: PLANTA GENERAL - CONTRATACION MONITOREO ALARMAS		N° Plano 41
Contacto: Tel: (0221)4294460 - (0221)4294400 int. 84481 E-mail: dsei.gga@arba.gov.ar - Area Arquitectura		Escala 2021
Departamento Servicios e Infraestructura - Gerencia Logística y Servicios Generales		




# PLANTA

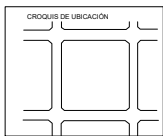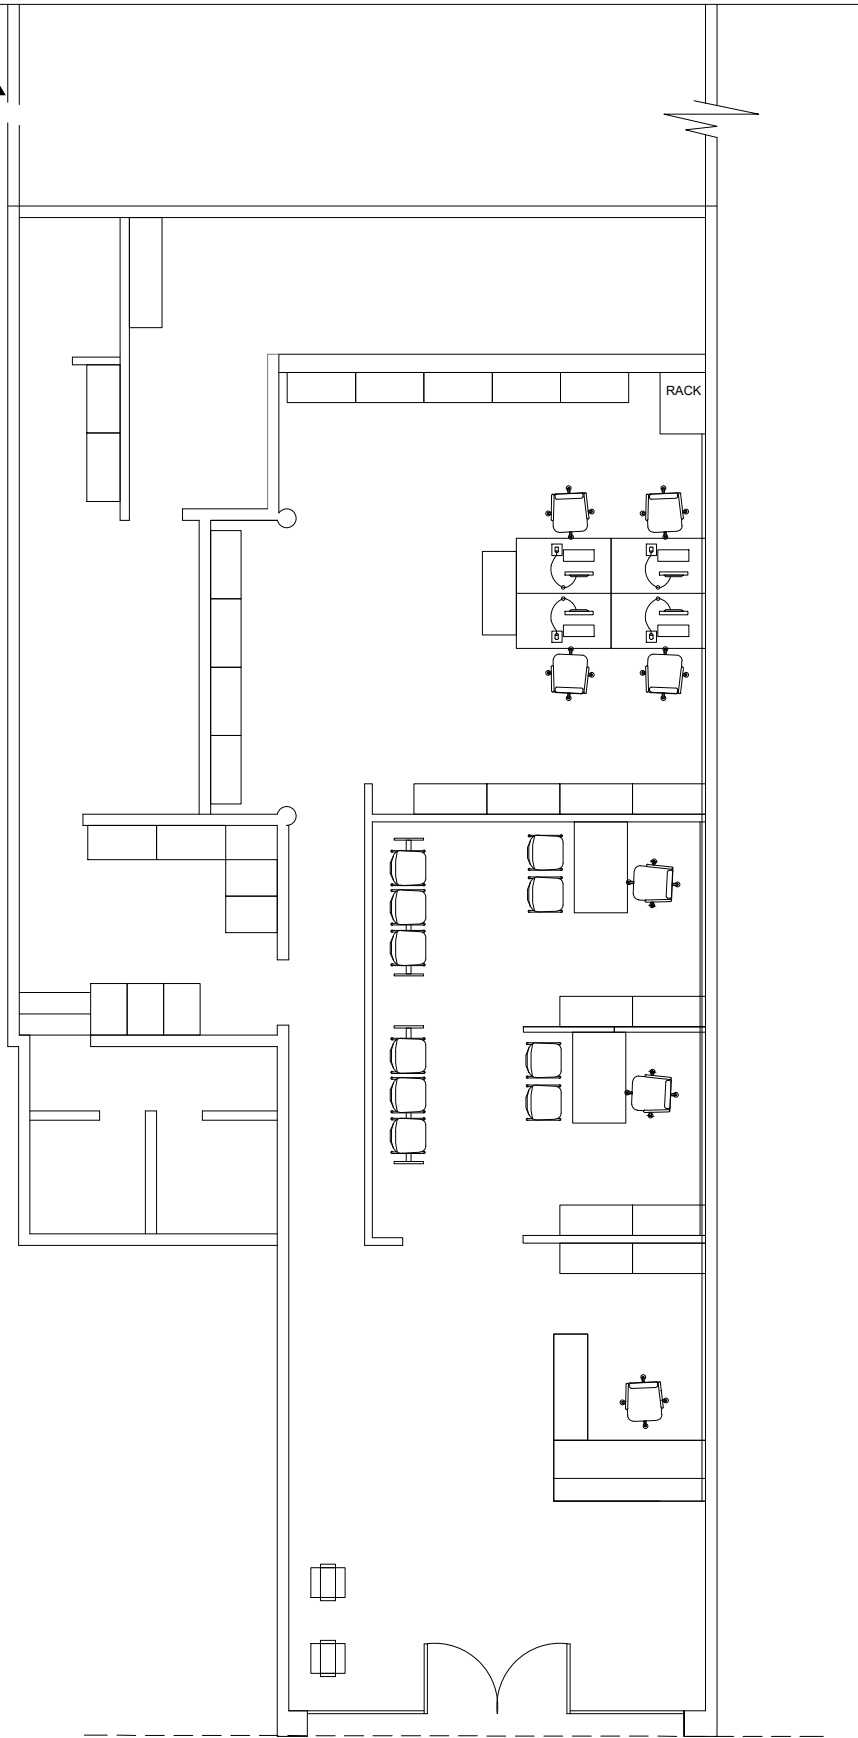

CENTRO DE SERVICIO LOCAL ESCOBAR- Ubicación: Calle Eugenia Tapia de Cruz n° 440		
PLANO: PLANTA GENERAL - CONTRATACION MONITOREO ALARMAS		N° Plano 42
Contacto: Tel: (0221)4294460 - (0221)4294400 int. 84481 E-mail: dsei.gga@arba.gov.ar - Area Arquitectura		Escala 2021
Departamento Servicios e Infraestructura - Gerencia Logística y Servicios Generales		



# PLANTA

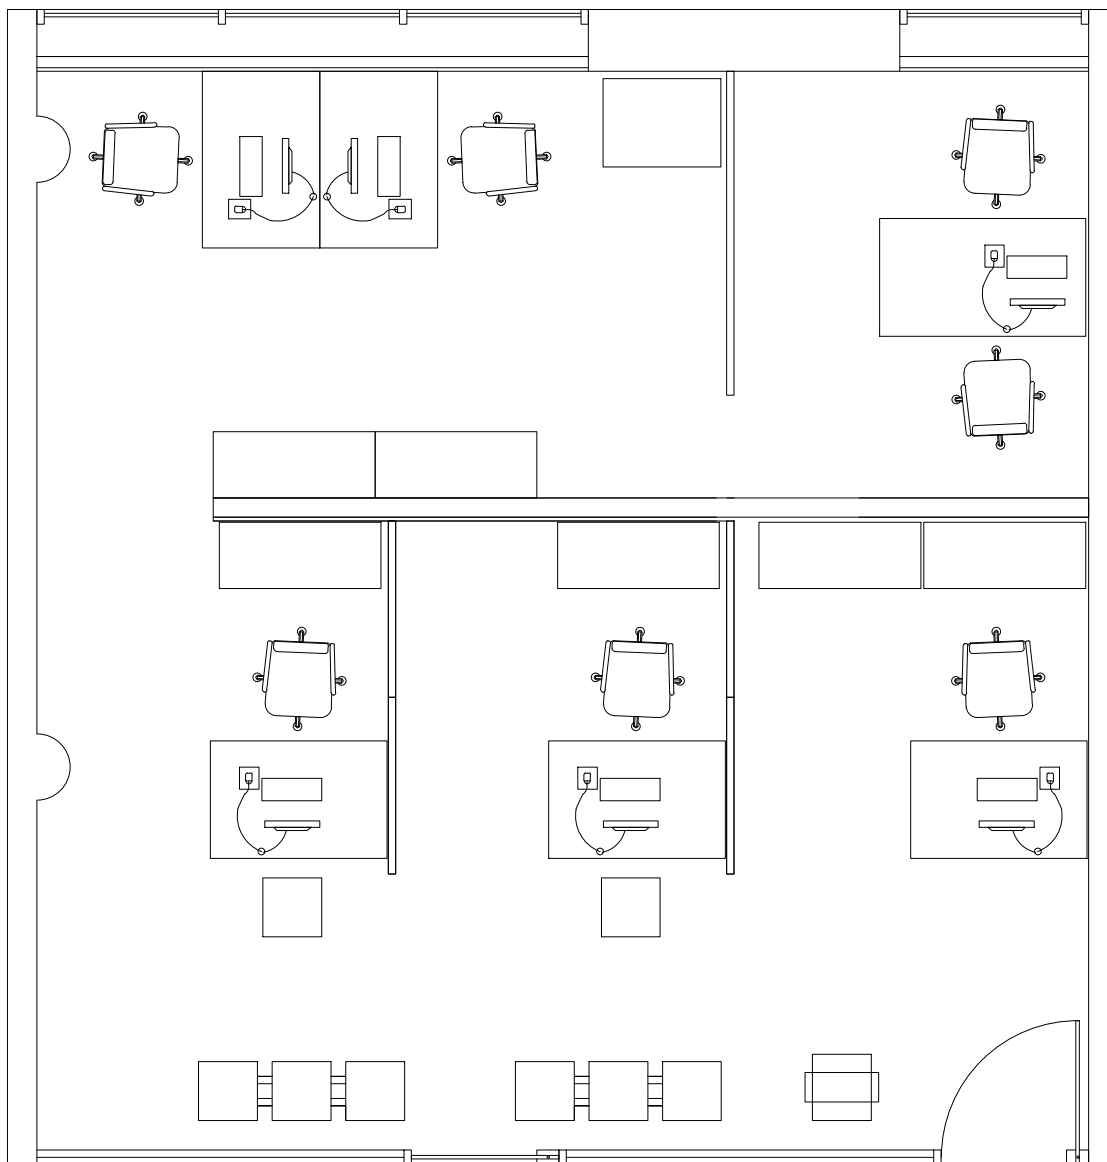


CIRCULACION C.C.M.



CENTRO DE SERVICIO LOCAL EZEIZA Ubicación: Calle Dr. Nicolás Avellaneda n° 51	
PLANO: PLANTA GENERAL - CONTRATACION MONITOREO ALARMAS	N° Plano 43
Contacto: Tel: (0221)4294460 - (0221)4294400 int. 84481 E-mail: dsei.gga@arba.gov.ar - Area Arquitectura	Escala 2021
Departamento Servicios e Infraestructura - Gerencia Logística y Servicios Generales	




# PLANTA

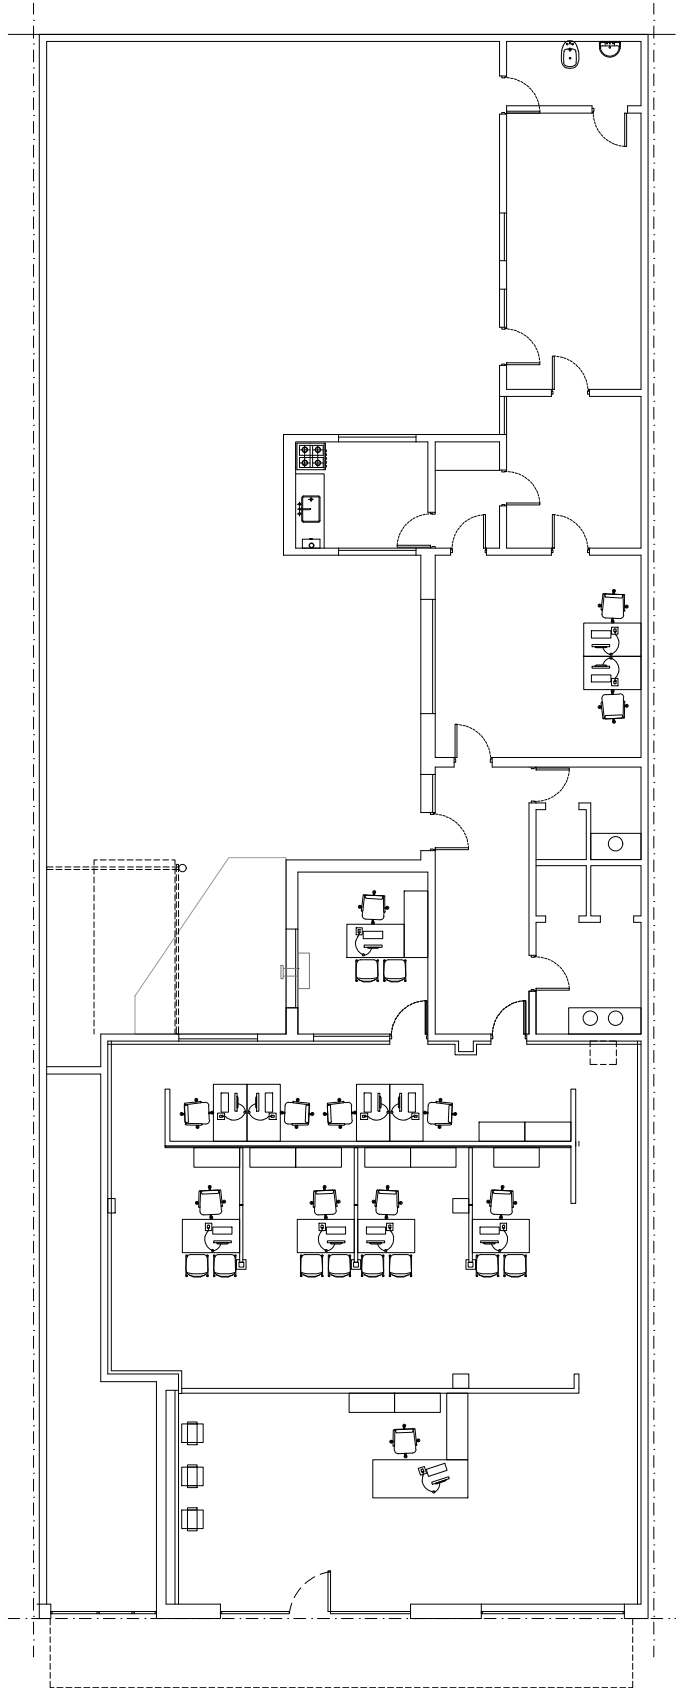

CENTRO DE SERVICIO LOCAL FLORENCIO VARELA Ubicación: Calle Monteagudo n° 3138		N° Plano 44	Escala
PLANO: PLANTA GENERAL - CONTRATACION MONITOREO ALARMAS			
Contacto: Tel: (0221)4294460 - (0221)4294400 int. 84481 E-mail: dsei.gga@arba.gov.ar - Area Arquitectura		2021	
Departamento Servicios e Infraestructura - Gerencia Logística y Servicios Generales			




# PLANTA

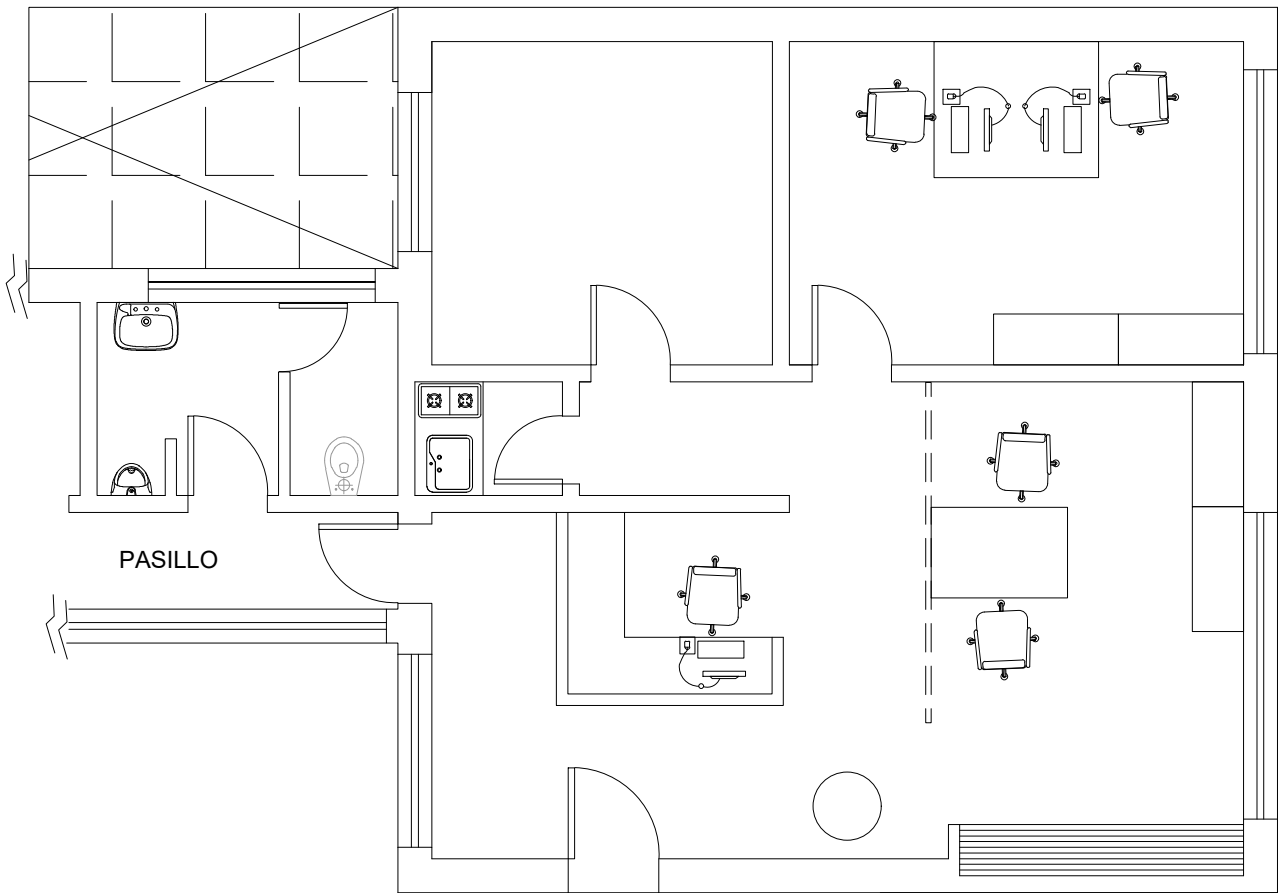

CENTRO DE SERVICIO FLORENTINO AMEGHINO Ubicación: Calle 9 de Julio n° 658	
PLANO: PLANTA GENERAL - CONTRATACION MONITOREO ALARMAS	N° Plano 45
Contacto: Tel: (0221)4294460 - (0221)4294400 int. 84481 E-mail: dsei.gga@arba.gov.ar - Area Arquitectura	Escala 2021
Departamento Servicios e Infraestructura - Gerencia Logística y Servicios Generales	





# PLANTA

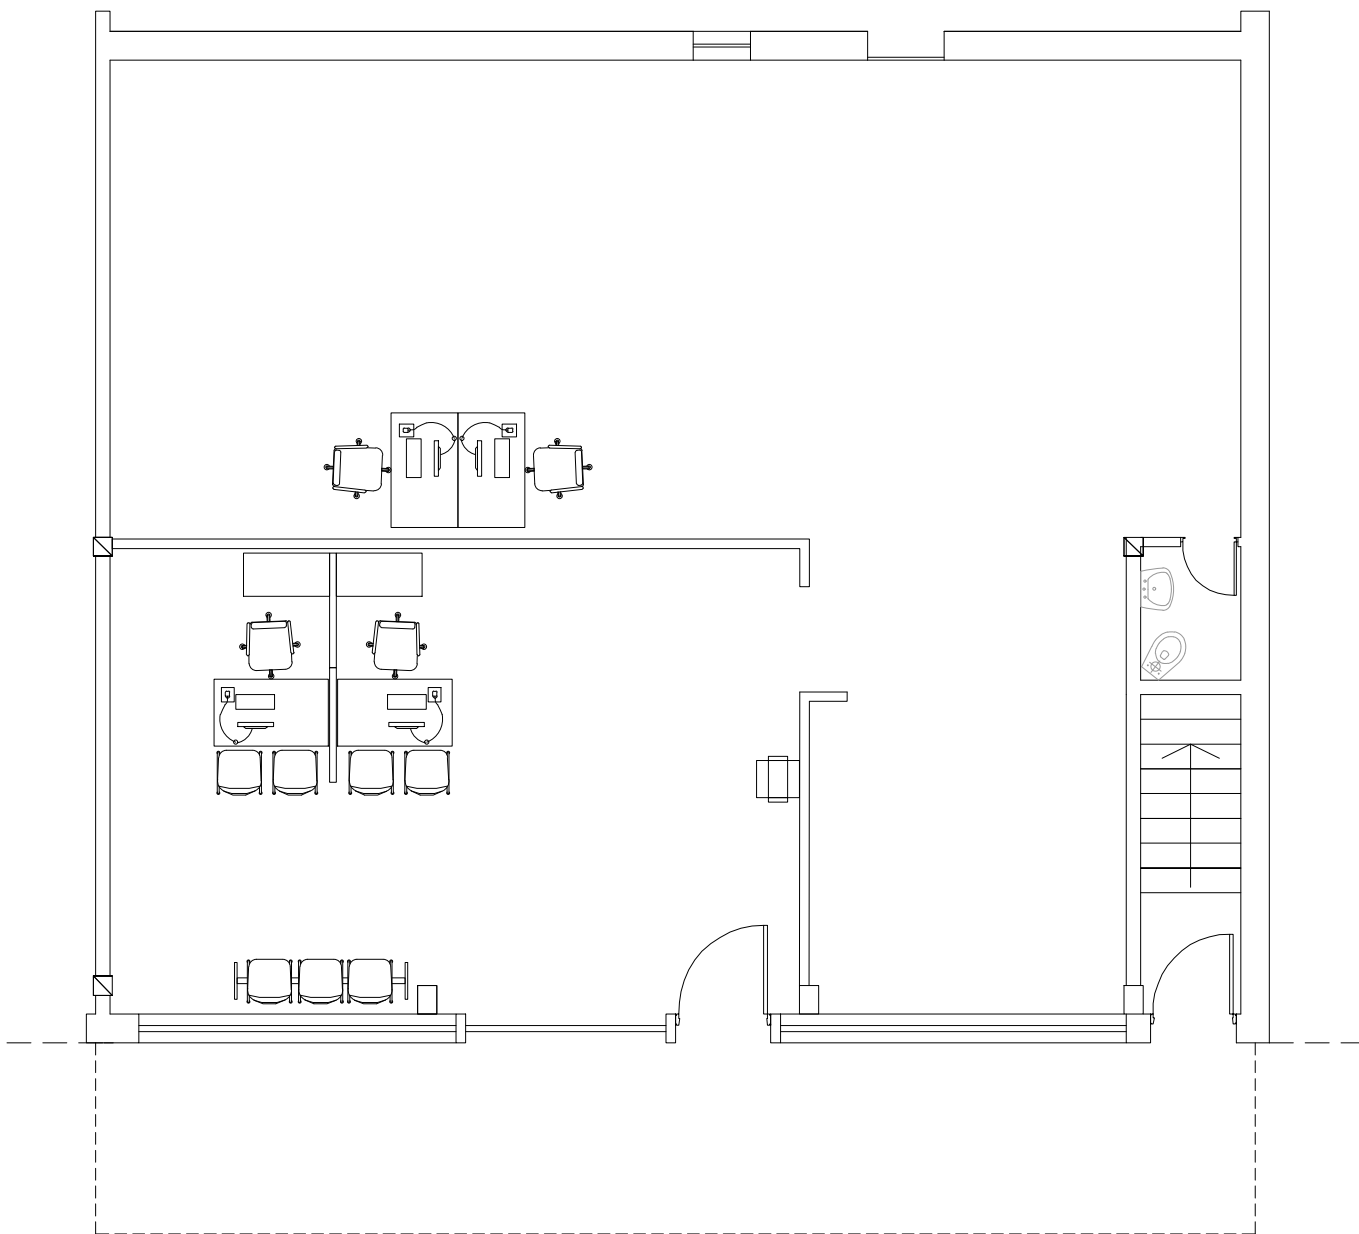

<p>CROQUIS DE UBICACIÓN</p>	<p>CENTRO DE SERVICIO LOCAL GENERAL ARENALES / Ubicación: calle Gral Alvear nº 127 - GENERAL ARENALES</p>			
	<p>PLANO: PLANTA GENERAL - CONTRATACION MONITOREO ALARMAS</p>			<p>Nº Plano 46</p>
	<p>Contacto: Tel: (0221)4294460 - (0221)4294400 int. 84481 E-mail: dsei.gga@arba.gov.ar - Area Arquitectura</p>			<p>2021</p>
	<p>Departamento Servicios e Infraestructura - Gerencia Logística y Servicios Generales</p>			

# PLANTA BAJA

# ENTREPISO

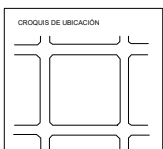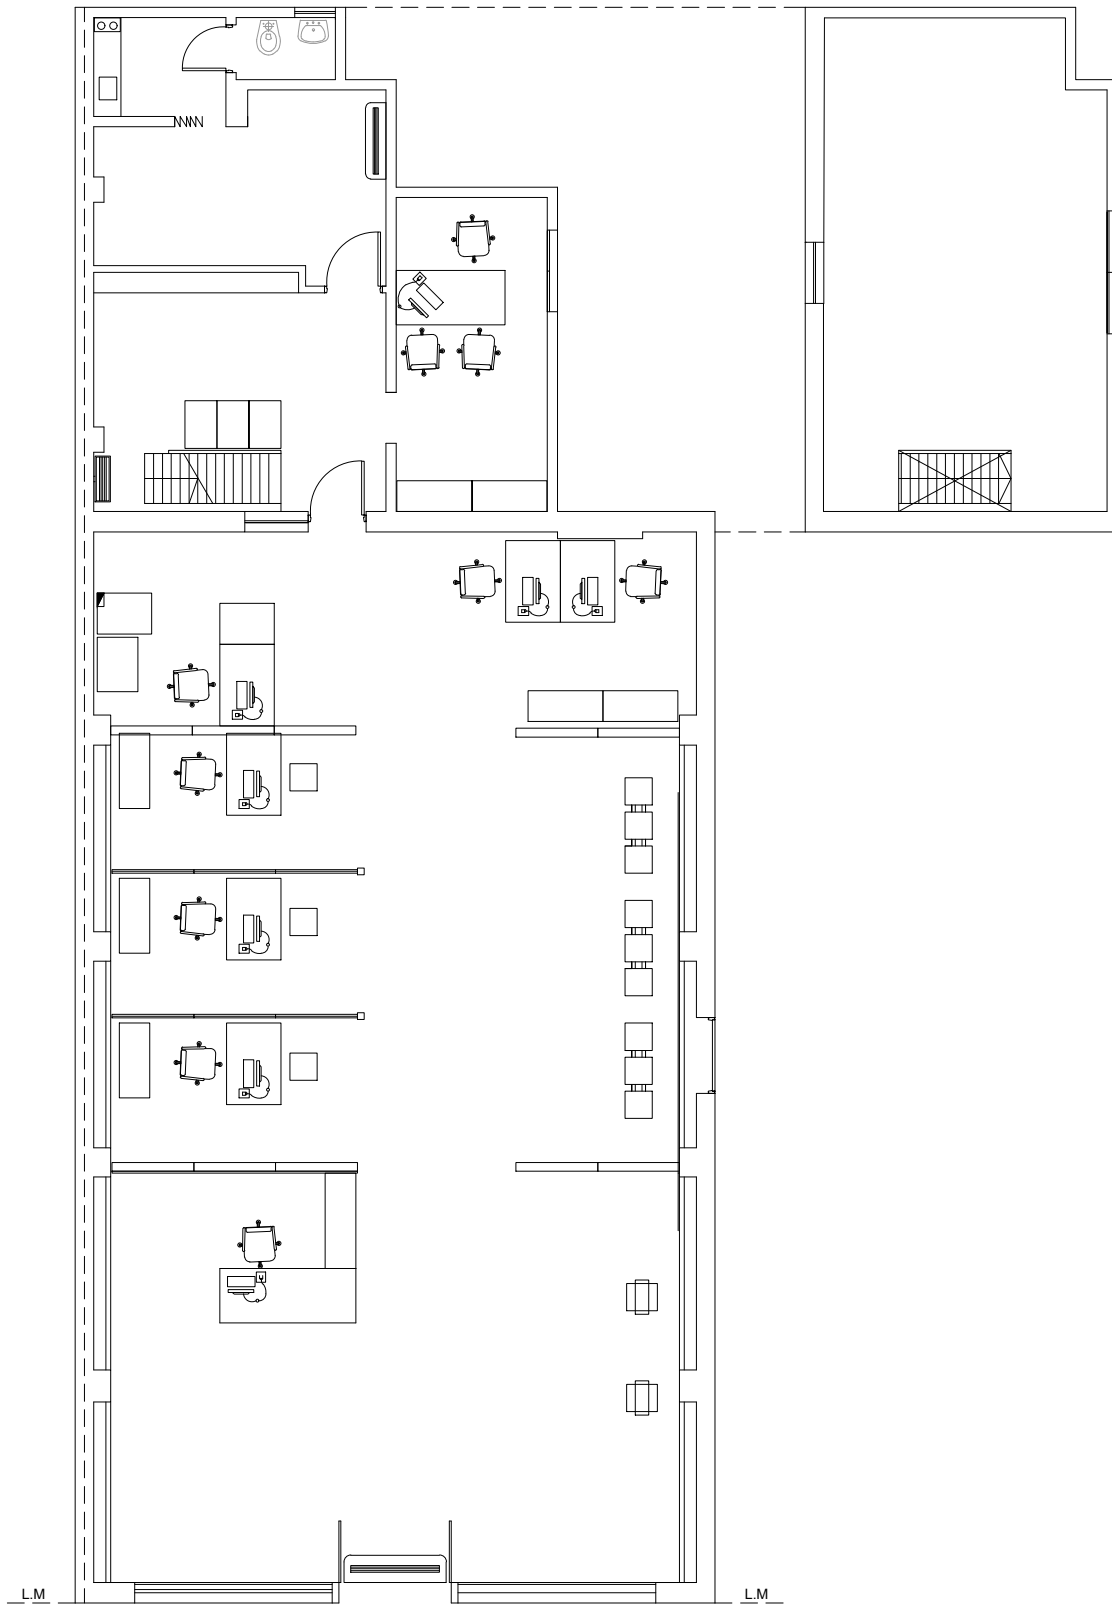


CENTRO DE SERVICIO LOCAL GENERAL BELGRANO / Ubicación: calle Estrada Nº 751 - GENERAL BELGRANO		
PLANO: PLANTA GENERAL - CONTRATACION MONITOREO ALARMAS		Nº Plano 47
Contacto: Tel: (0221)4294460 - (0221)4294400 int. 84481 E-mail: dsei.gga@arba.gov.ar - Area Arquitectura		2021
Departamento Servicios e Infraestructura - Gerencia Logística y Servicios Generales		






# PLANTA

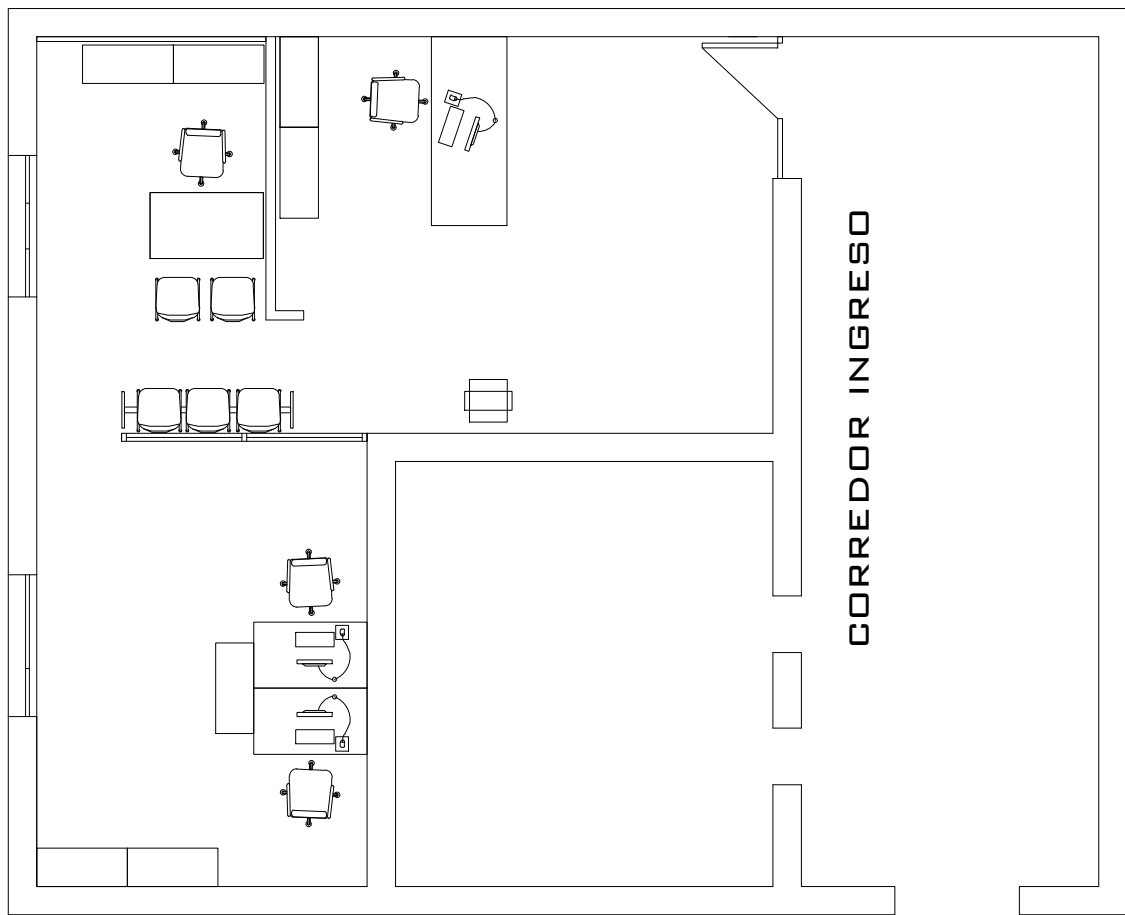

CENTRO DE SERVICIO LOCAL GENERAL GUIDO / Ubicación: calle Belgrano n°460 - GENERAL GUIDO	
PLANO: PLANTA GENERAL - CONTRATACION MONITOREO ALARMAS	N° Plano 48
Contacto: Tel: (0221)4294460 - (0221)4294400 int. 84481 E-mail: dsei.gga@arba.gov.ar - Area Arquitectura	2021
Departamento Servicios e Infraestructura - Gerencia Logística y Servicios Generales	





# PLANTA

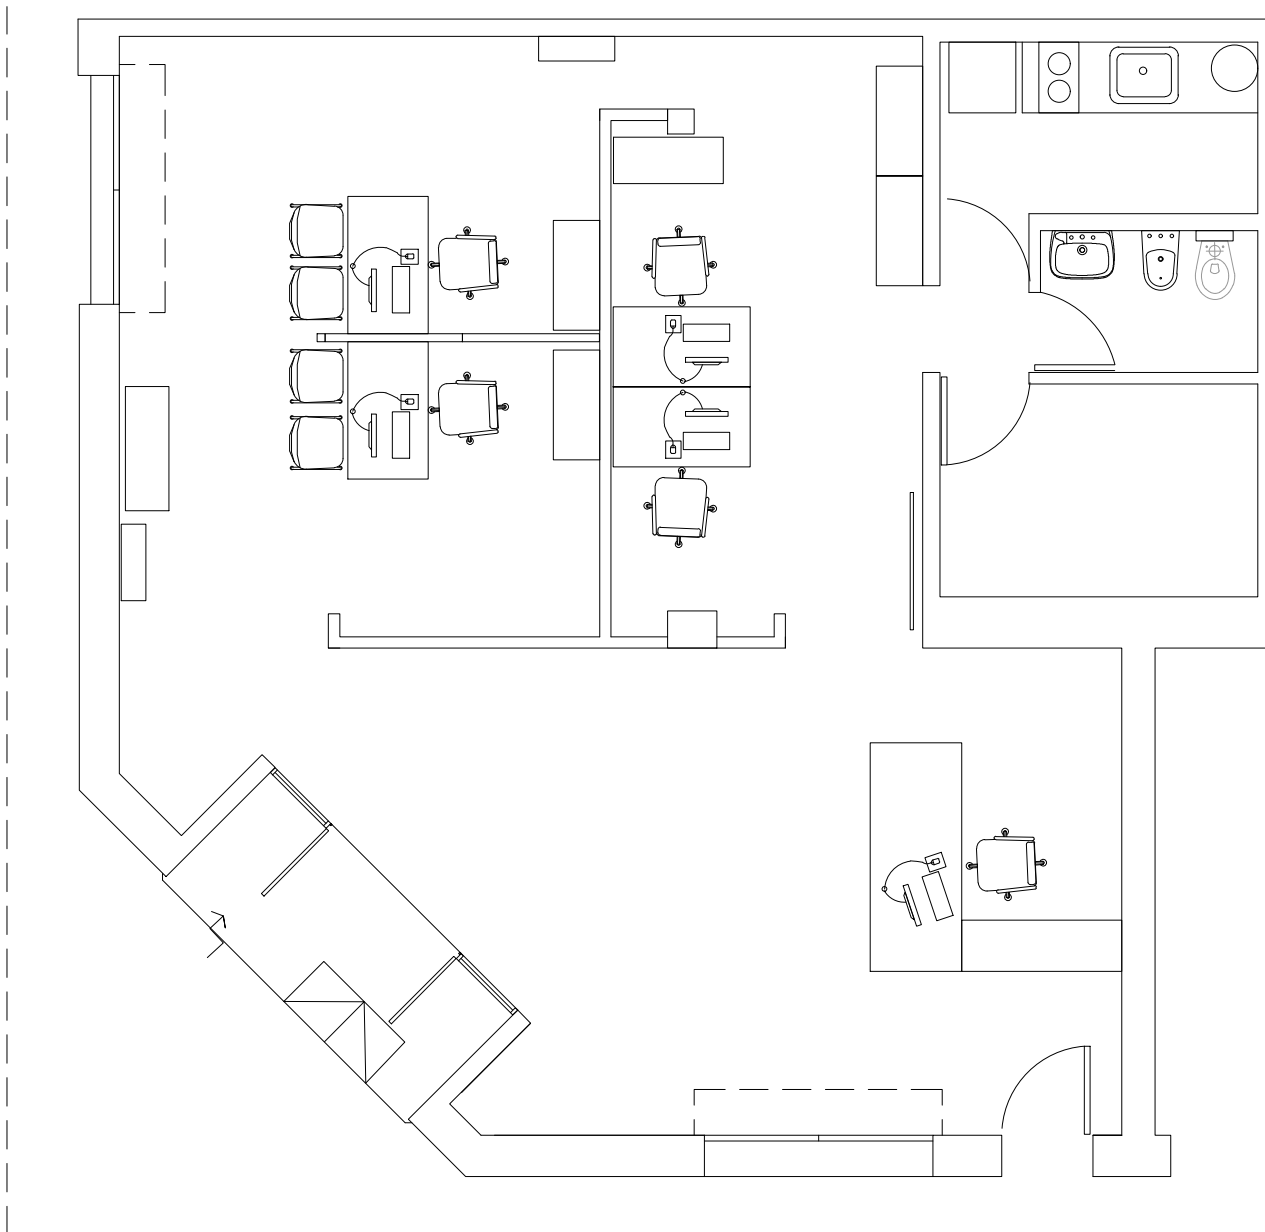

CENTRO DE SERVICIO LOCAL GENERAL LAS HERAS/ Ubicación: San Martín N° 187 - GENERAL LAS HERAS		
PLANO: PLANTA GENERAL - CONTRATACION MONITOREO ALARMAS	N° Plano 49	
Contacto: Tel: (0221)4294460 - (0221)4294400 int. 84481 E-mail: dsei.gga@arba.gov.ar - Area Arquitectura	2021	
Departamento Servicios e Infraestructura - Gerencia Logística y Servicios Generales		





# PLANTA

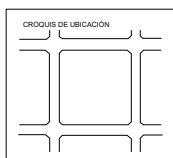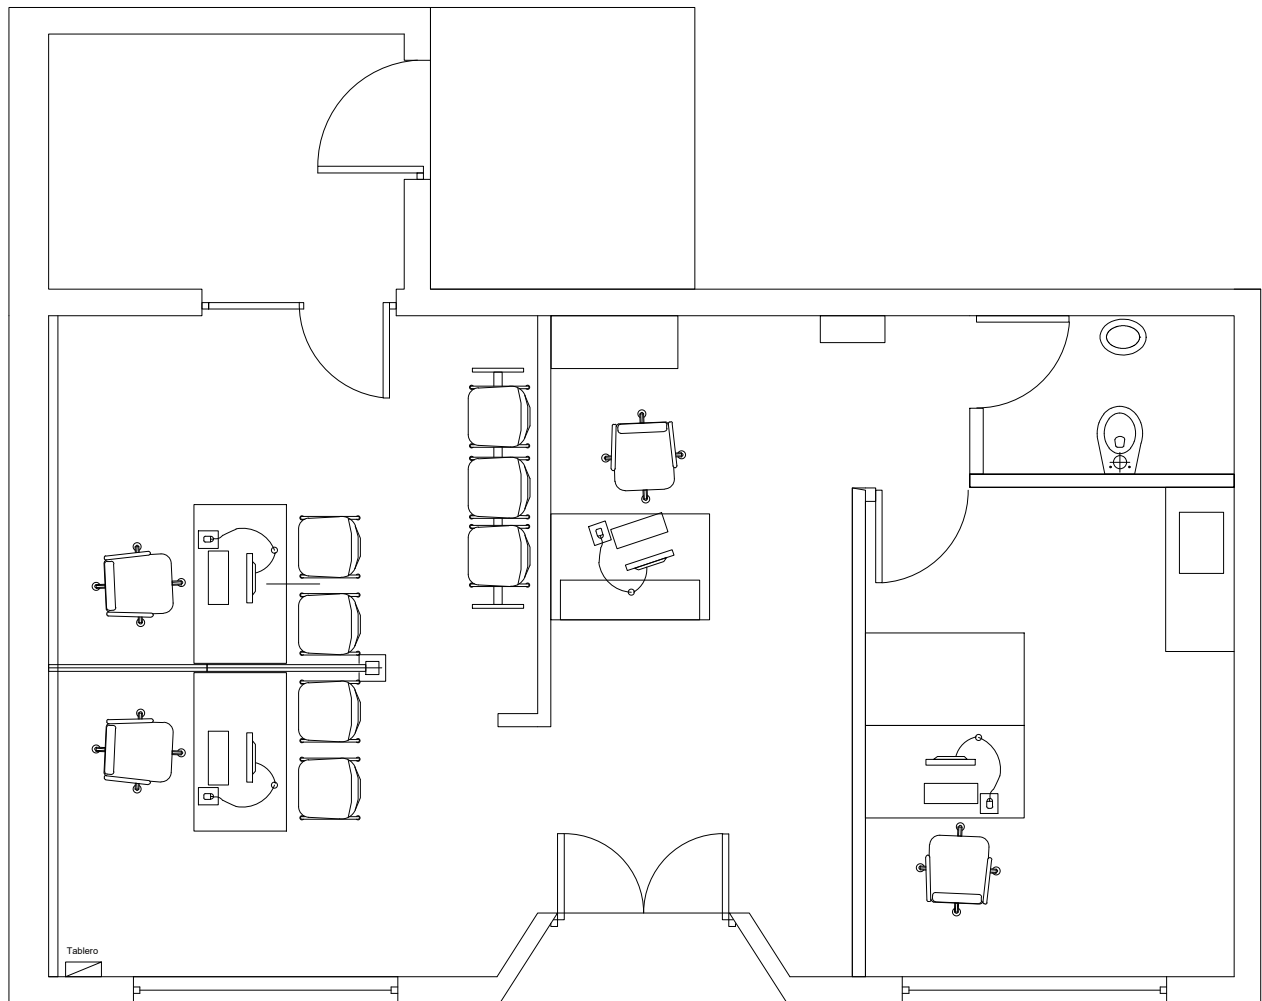

CENTRO DE SERVICIO LOCAL GENERAL LAVALLE / Ubicación: calle Manuel Lainez n°1062 - GENERAL LAVALLE	
PLANO: PLANTA GENERAL - CONTRATACION MONITOREO ALARMAS	N° Plano 50
Contacto: Tel: (0221)4294460 - (0221)4294400 int. 84481 E-mail: dsei.gga@arba.gov.ar - Area Arquitectura	2021
Departamento Servicios e Infraestructura - Gerencia Logística y Servicios Generales	




# PLANTA

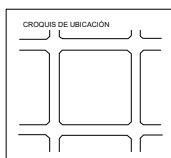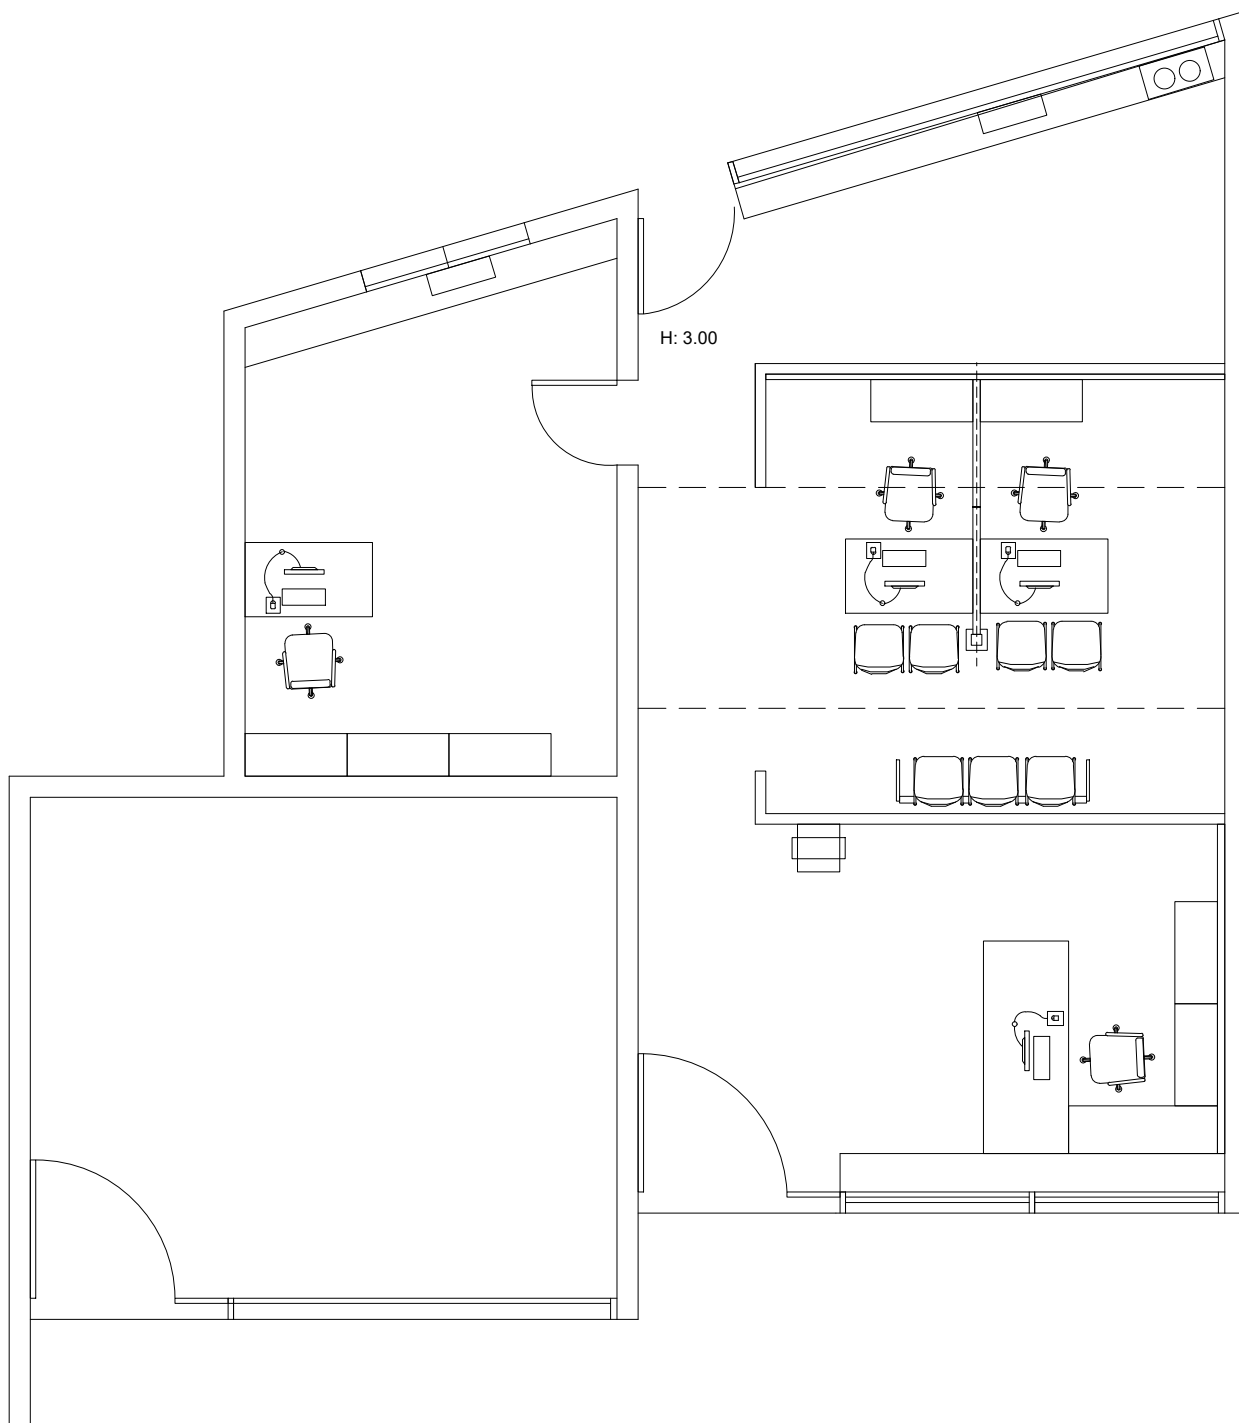



CENTRO DE SERVICIO LOCAL GENERAL MADARIAGA / Ubicación: calle Belgrano esq. H. Irigoyen - GENERAL MADARIAGA	
PLANO: PLANTA GENERAL - CONTRATACION MONITOREO ALARMAS	Nº Plano 51
Contacto: Tel: (0221)4294460 - (0221)4294400 int. 84481 E-mail: dsei.gga@arba.gov.ar - Area Arquitectura	2021
Departamento Servicios e Infraestructura - Gerencia Logística y Servicios Generales	



# 1º PISO

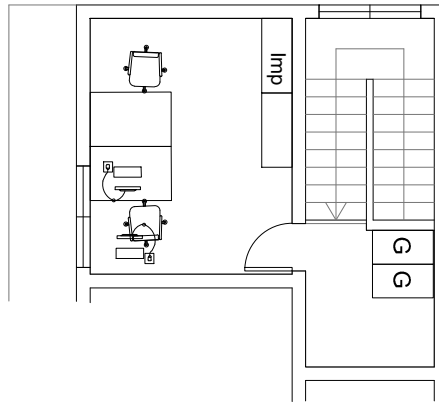

# PLANTA BAJA

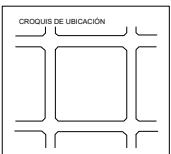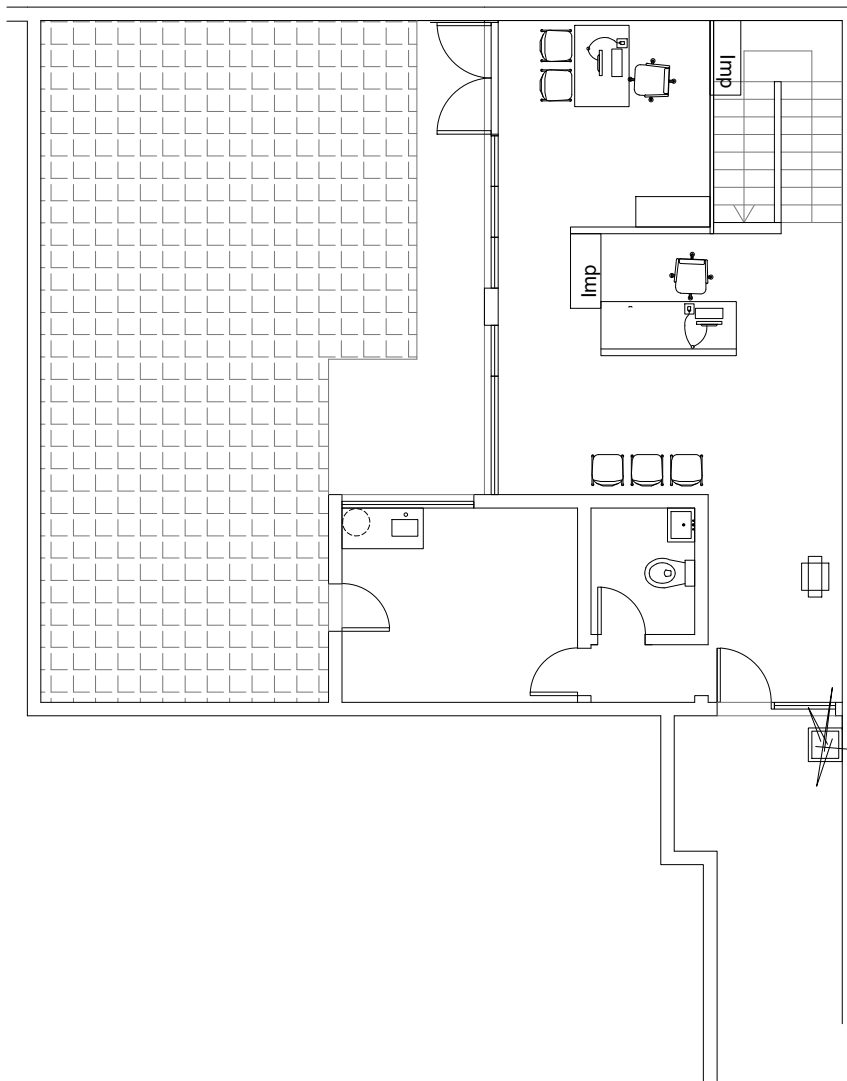

CENTRO DE SERVICIO LOCAL GENERAL VILLEGAS / Ubicación: calle San Martín n° 453 - GENERAL VILLEGAS

PLANO: PLANTA GENERAL - CONTRATACION MONITOREO ALARMAS

Nº Plano  
52



Contacto: Tel: (0221)4294460 - (0221)4294400 int. 84481 E-mail: dsei.gga@arba.gov.ar - Area Arquitectura

2021

Departamento Servicios e Infraestructura - Gerencia Logística y Servicios Generales

**ARBA**  
AGENCIA DE RECAUDACIÓN  
PROVINCIA DE BUENOS AIRES

# PLANTA

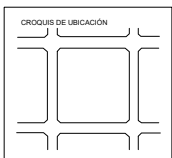
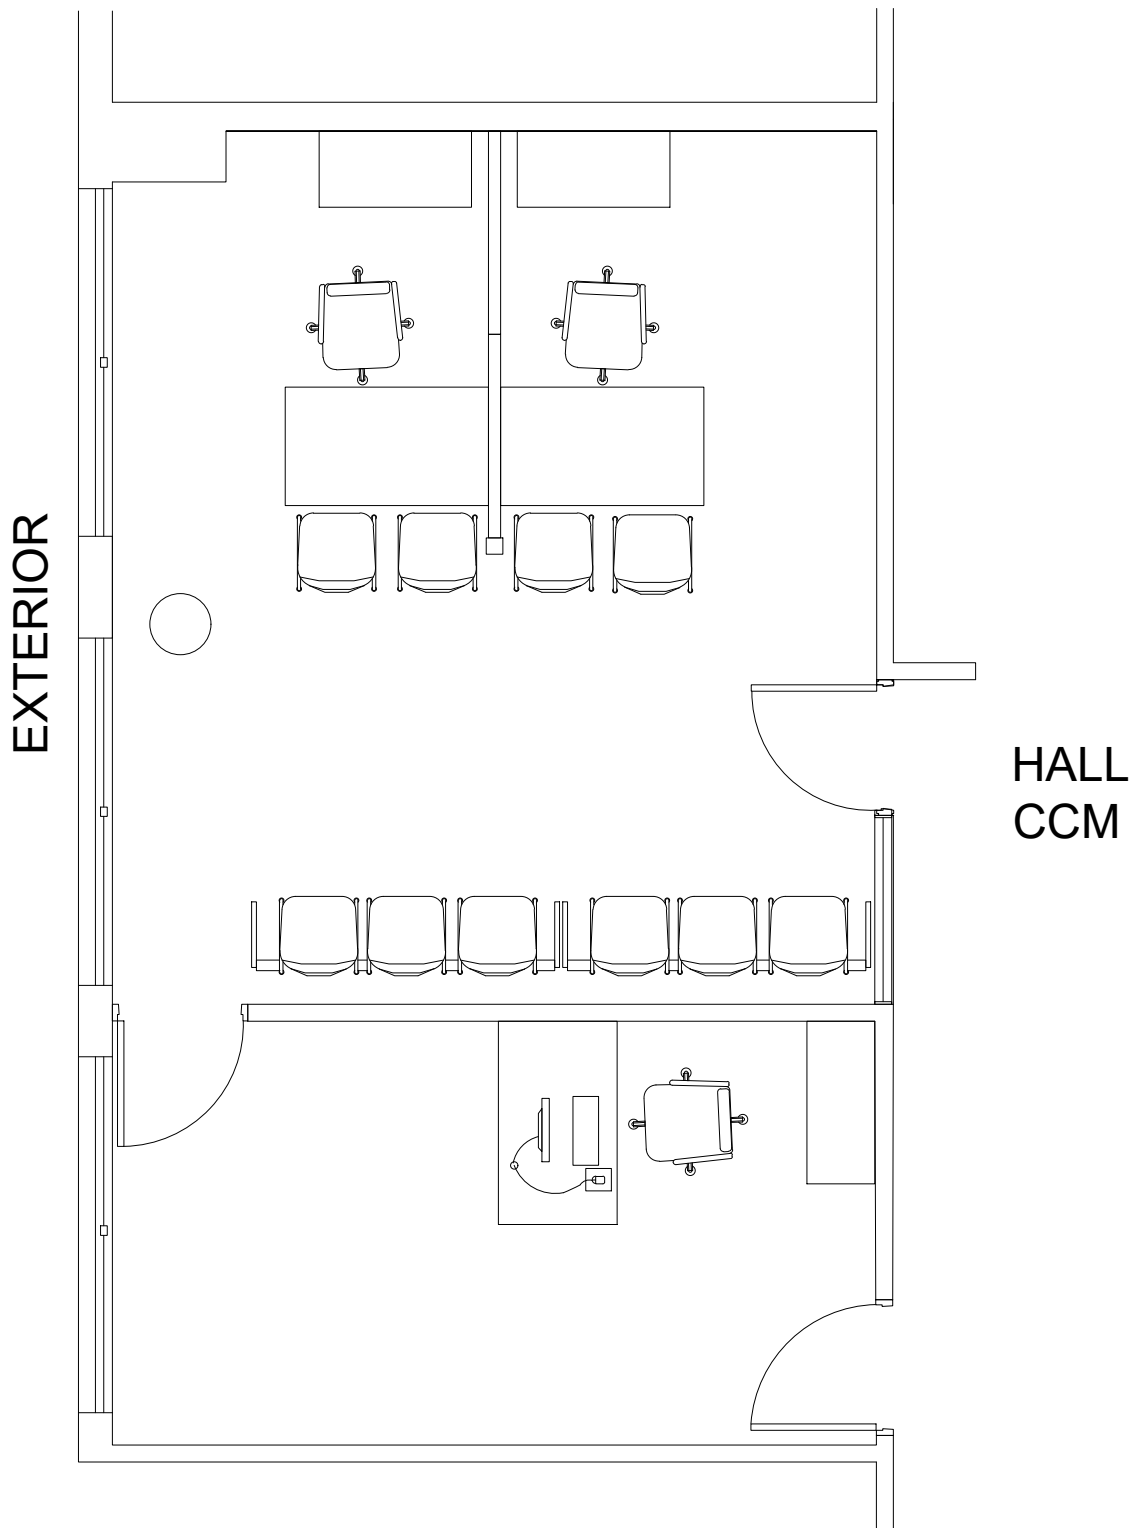


CENTRO DE SERVICIO LOCAL GONZÁLEZ CATAN / Ubicación: calle J. M Rosas nº17798 - GONZÁLEZ CATAN	
PLANO: PLANTA GENERAL - CONTRATACION MONITOREO ALARMAS	Nº Planc 53
Contacto: Tel: (0221)4294460 - (0221)4294400 int. 84481 E-mail: dsei.gga@arba.gov.ar - Area Arquitectura	2021
Departamento Servicios e Infraestructura - Gerencia Logística y Servicios Generales	




# PLANTA BAJA

# PLANTA ALTA

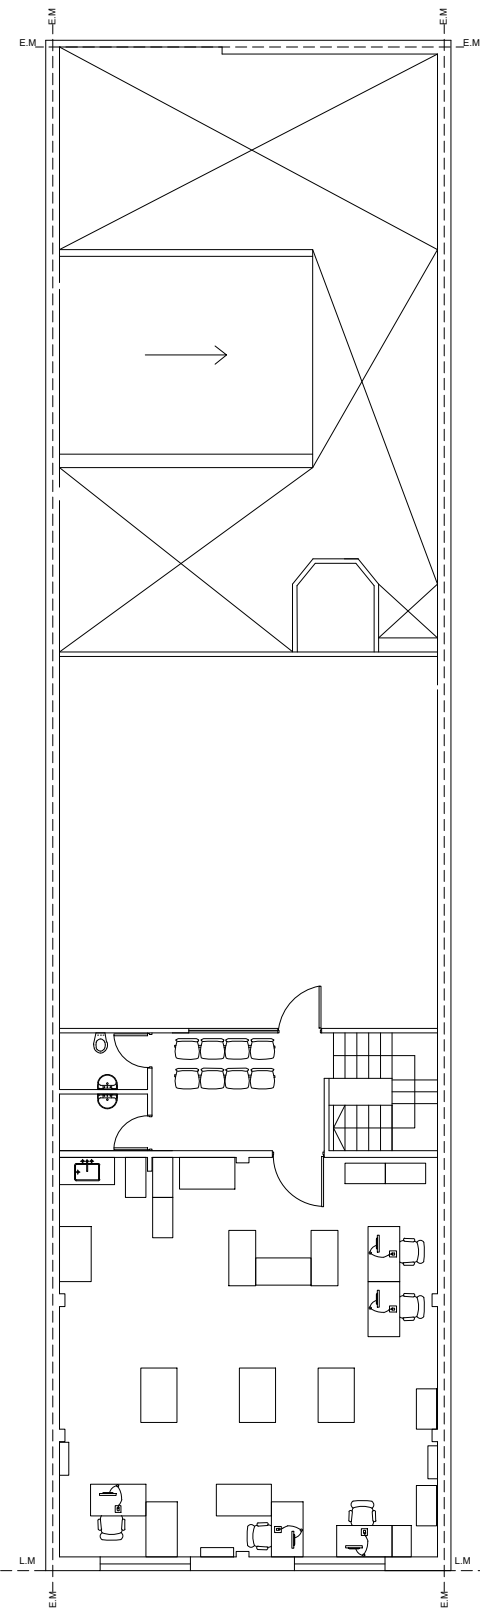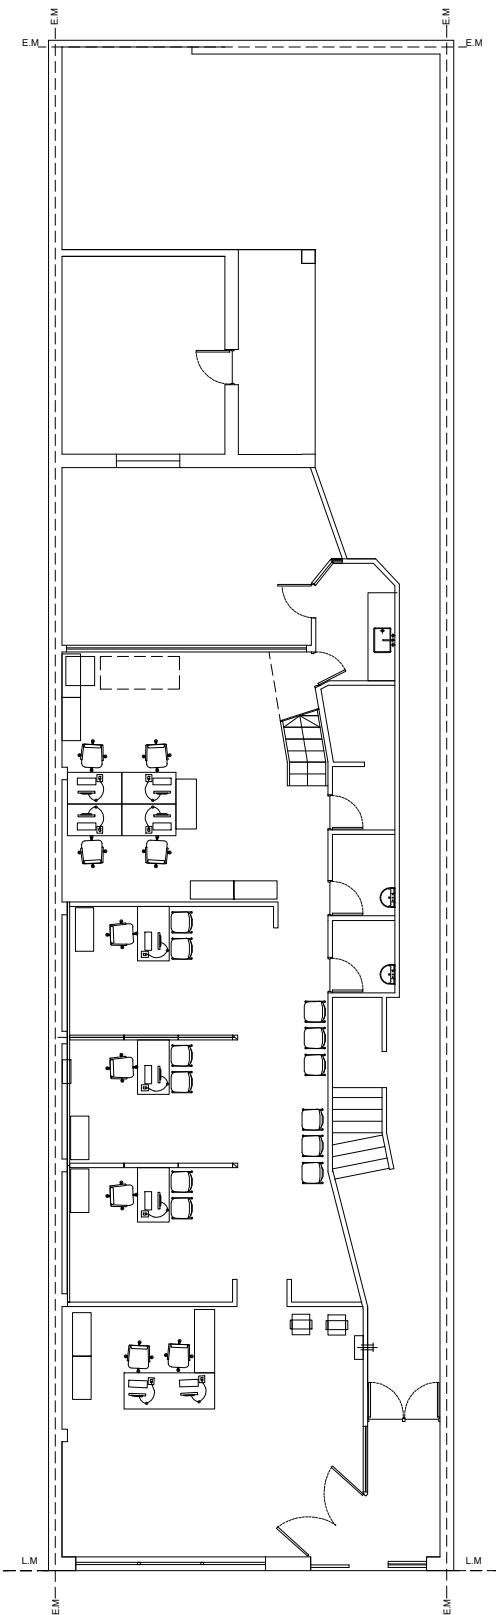


# ENTREPISO

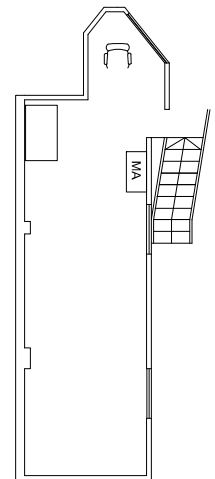

CENTRO DE SERVICIO LOCAL GENERAL SAN MARTIN / Ubicación: calle Tucumán N° 2129 - GENERAL SAN MARTIN		
PLANO: PLANTA GENERAL - CONTRATACION MONITOREO ALARMAS		N° Plano 54
Contacto: Tel: (0221)4294460 - (0221)4294400 int. 84481 E-mail: dsei.gga@arba.gov.ar - Area Arquitectura		2021
Departamento Servicios e Infraestructura - Gerencia Logística y Servicios Generales		



# PLANTA


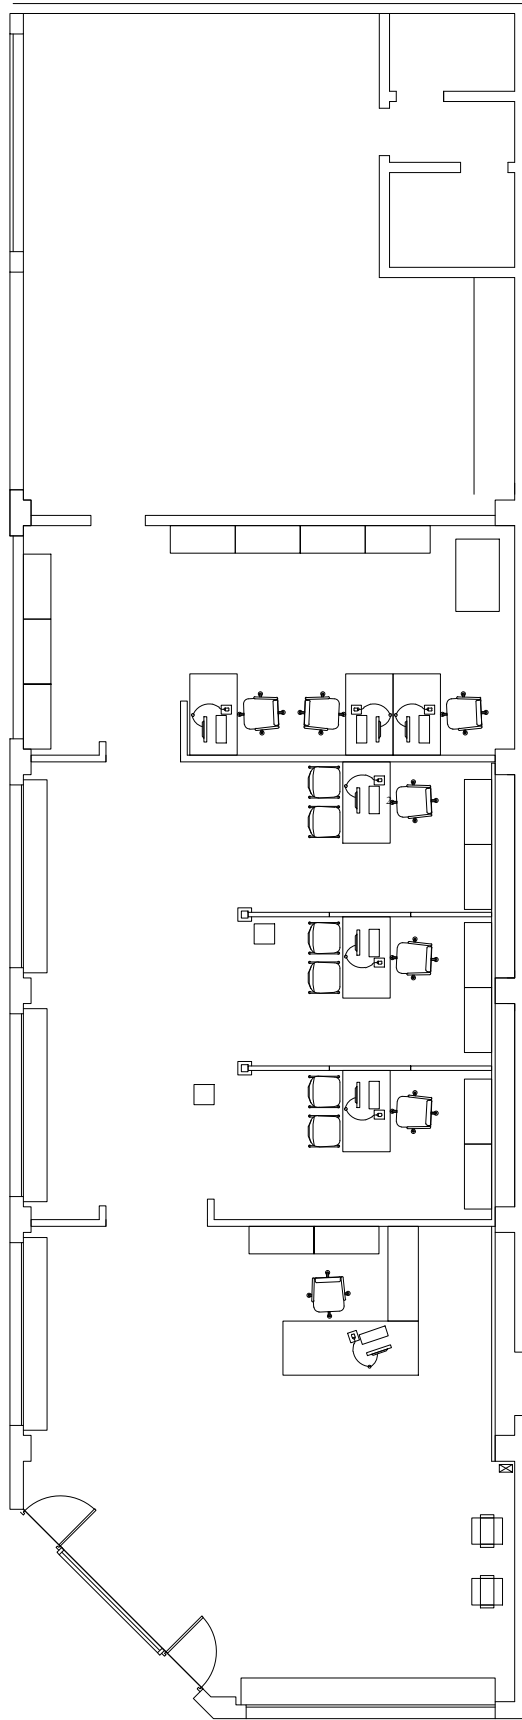


CENTRO DE SERVICIO LOCAL PRESIDENTE PERON / Ubicación: Calle Leonor C.V. de Alonso N° 603 esq 7 - GUERNICA	
PLANO: PLANTA GENERAL - CONTRATACION MONITOREO ALARMAS	N° Plano 55
Contacto: Tel: (0221)4294460 - (0221)4294400 int. 84481 E-mail: dsei.gga@arba.gov.ar - Area Arquitectura	2021
Departamento Servicios e Infraestructura - Gerencia Logística y Servicios Generales	






# PLANTA BAJA

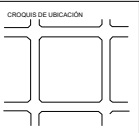
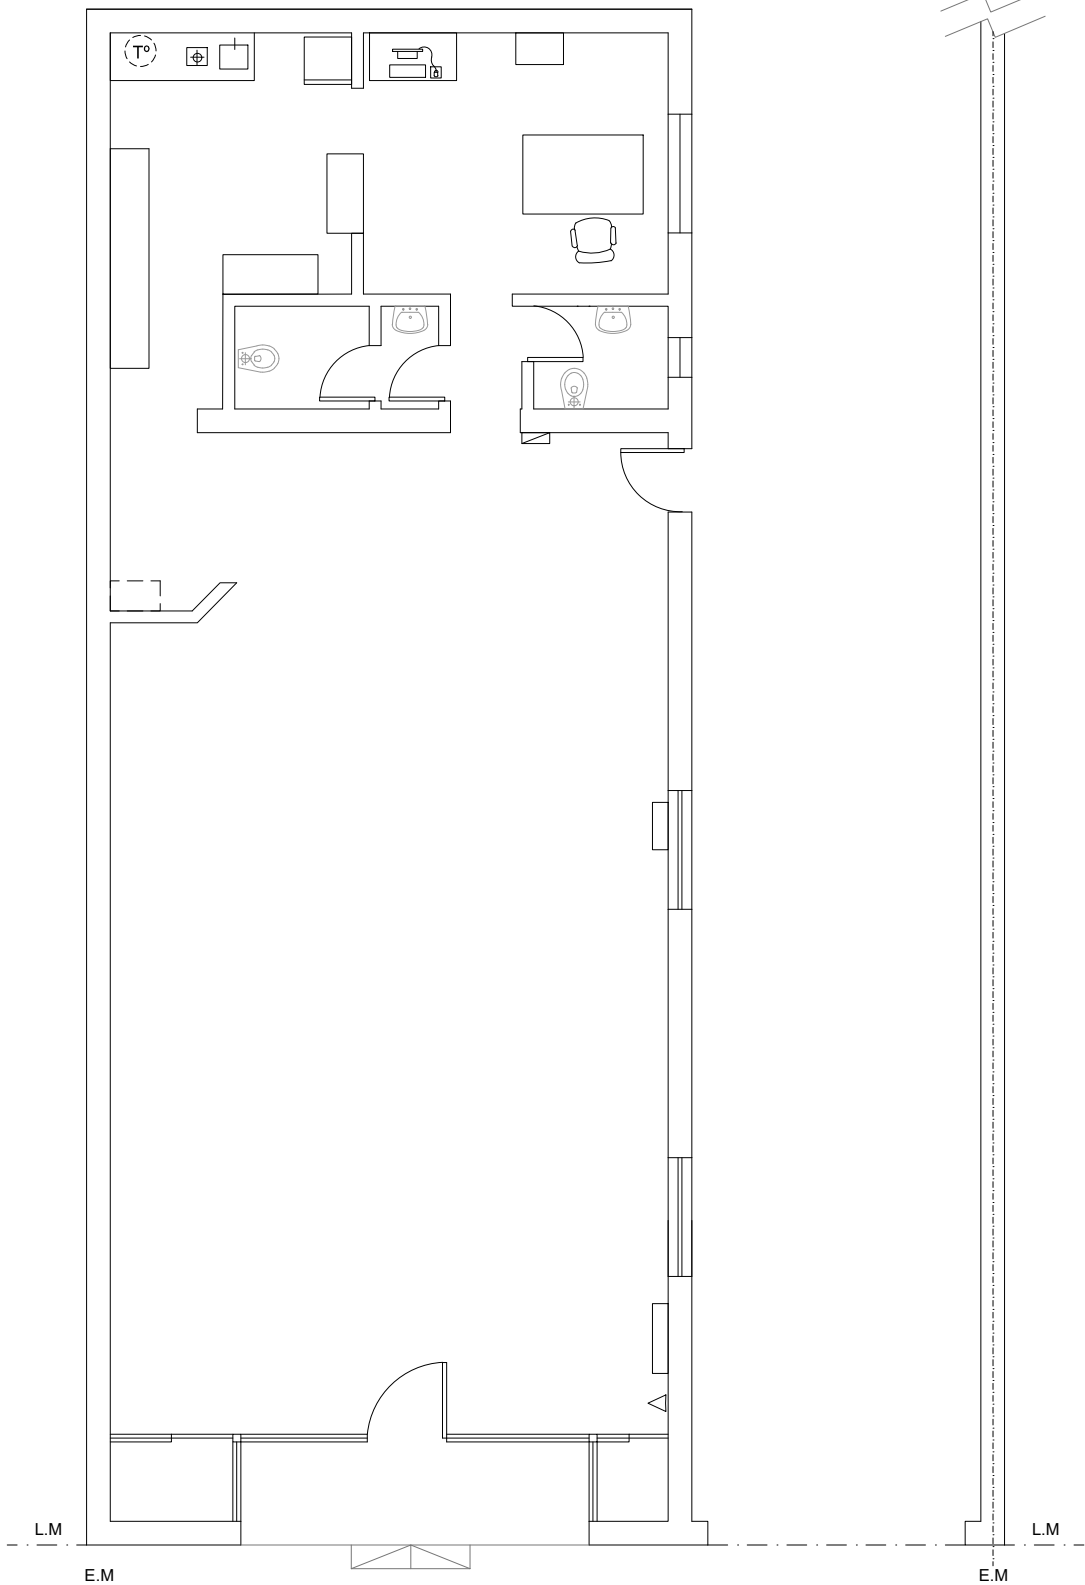


CENTRO DE SERVICIO LOCAL HIPOLITO IRIGOYEN / Ubicación: Calle Rivadavia N° 467 - HENDERSON		N° Plano 56	 <small>AGENCIA DE RECAUDACIÓN PROVINCIA DE BUENOS AIRES</small>
PLANO: PLANTA GENERAL - CONTRATACION MONITOREO ALARMAS			
Contacto: Tel: (0221)4294460 - (0221)4294400 int. 84481 E-mail: dsei.gga@arba.gov.ar - Area Arquitectura			
Departamento Servicios e Infraestructura - Gerencia Logística y Servicios Generales			

# PLANTA BAJA

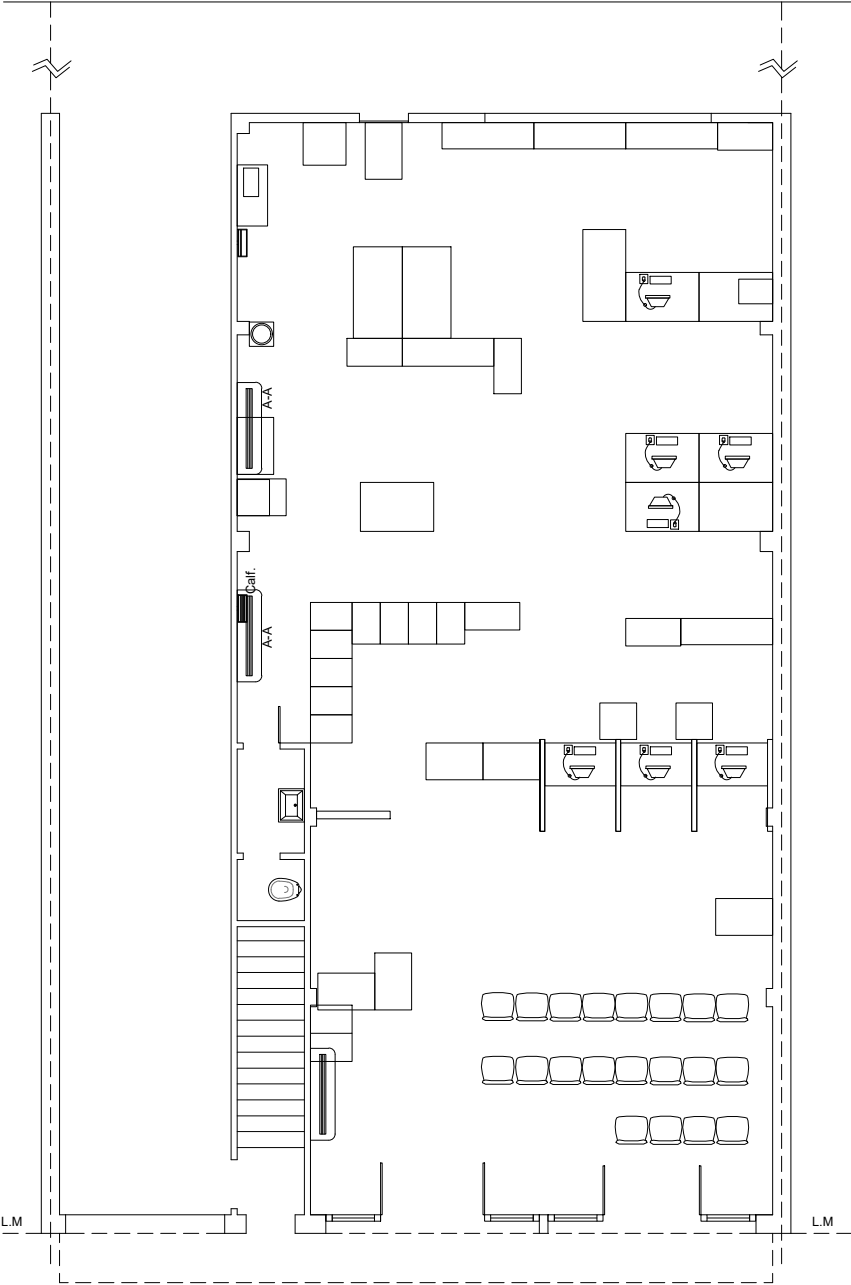


# SUBSUELO

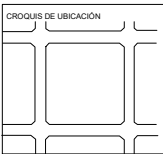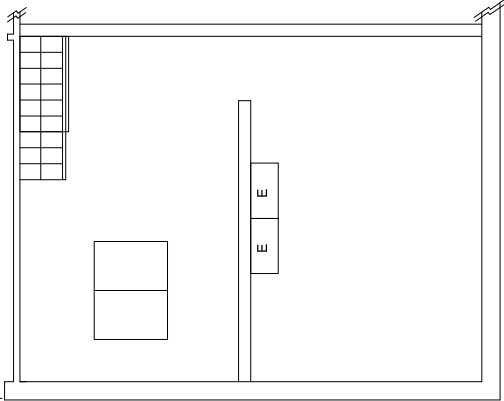

CENTRO DE SERVICIO LOCAL HURLINGHAM / Ubicación: Av.Vergara N°3533 - HURLINGHAM		
PLANO: PLANTA GENERAL - CONTRATACION MONITOREO ALARMAS	N° Plano 57	
Contacto: Tel: (0221)4294460 - (0221)4294400 int. 84481 E-mail: dsei.gga@arba.gov.ar - Area Arquitectura	2021	
Departamento Servicios e Infraestructura - Gerencia Logística y Servicios Generales		




# PLANTA

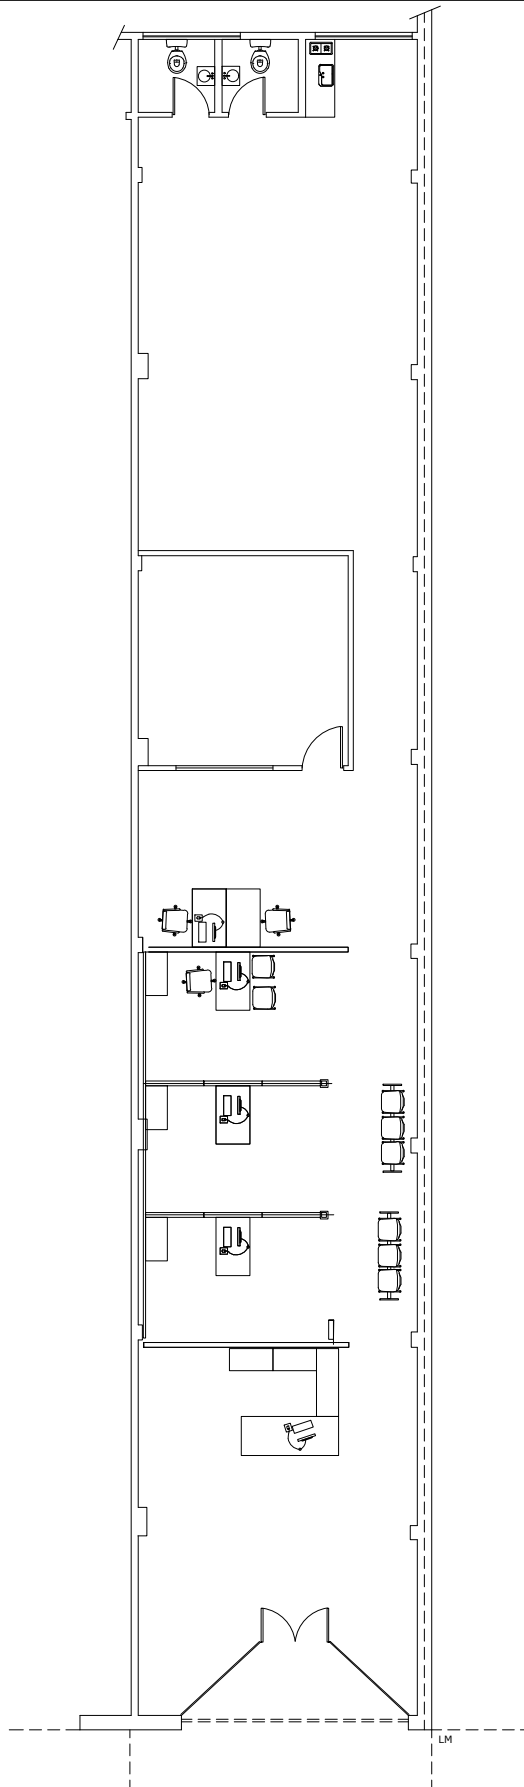


CENTRO DE SERVICIO LOCAL JOSE C. PAZ - Ubicación: calle GELLY Y OBES N° 4763 - JOSE C. PAZ		
PLANO: PLANTA GENERAL - CONTRATACION MONITOREO ALARMAS		N° Plano 58
Contacto: Tel: (0221)4294460 - (0221)4294400 int. 84481 E-mail: dsei.gga@arba.gov.ar - Area Arquitectura		2021
Departamento Servicios e Infraestructura - Gerencia Logística y Servicios Generales		



# PLANTA ALTA

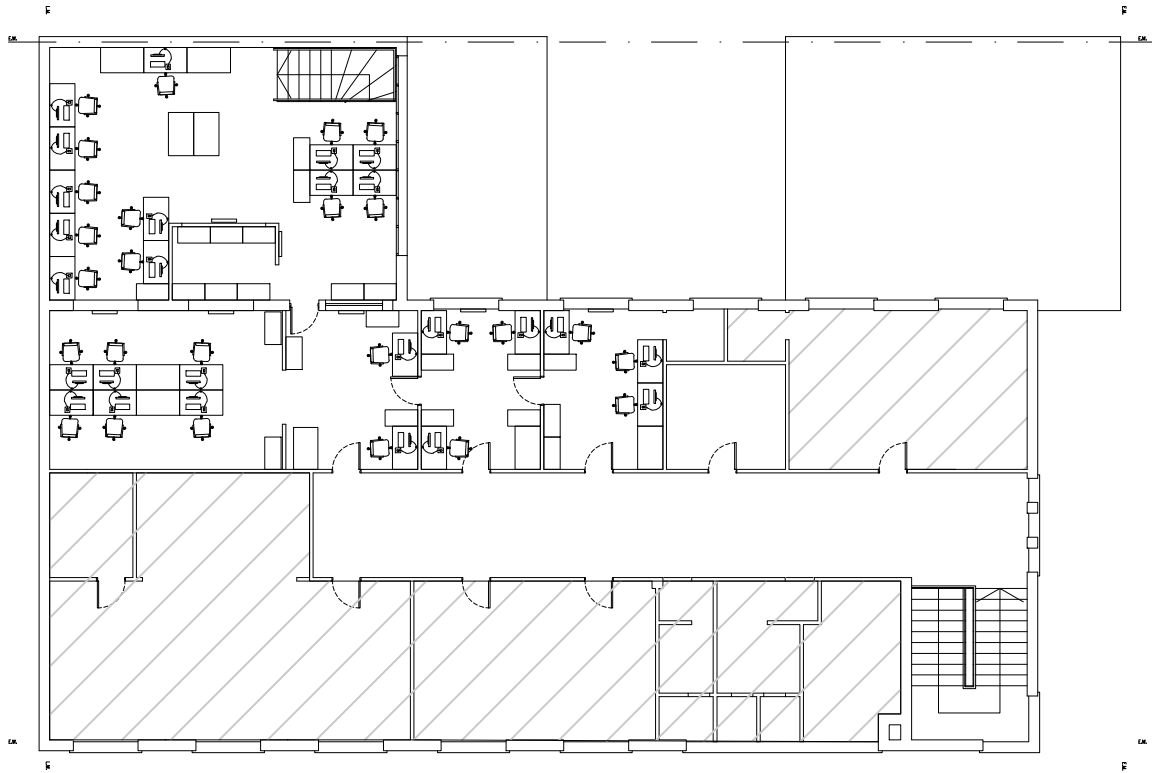


# PLANTA BAJA

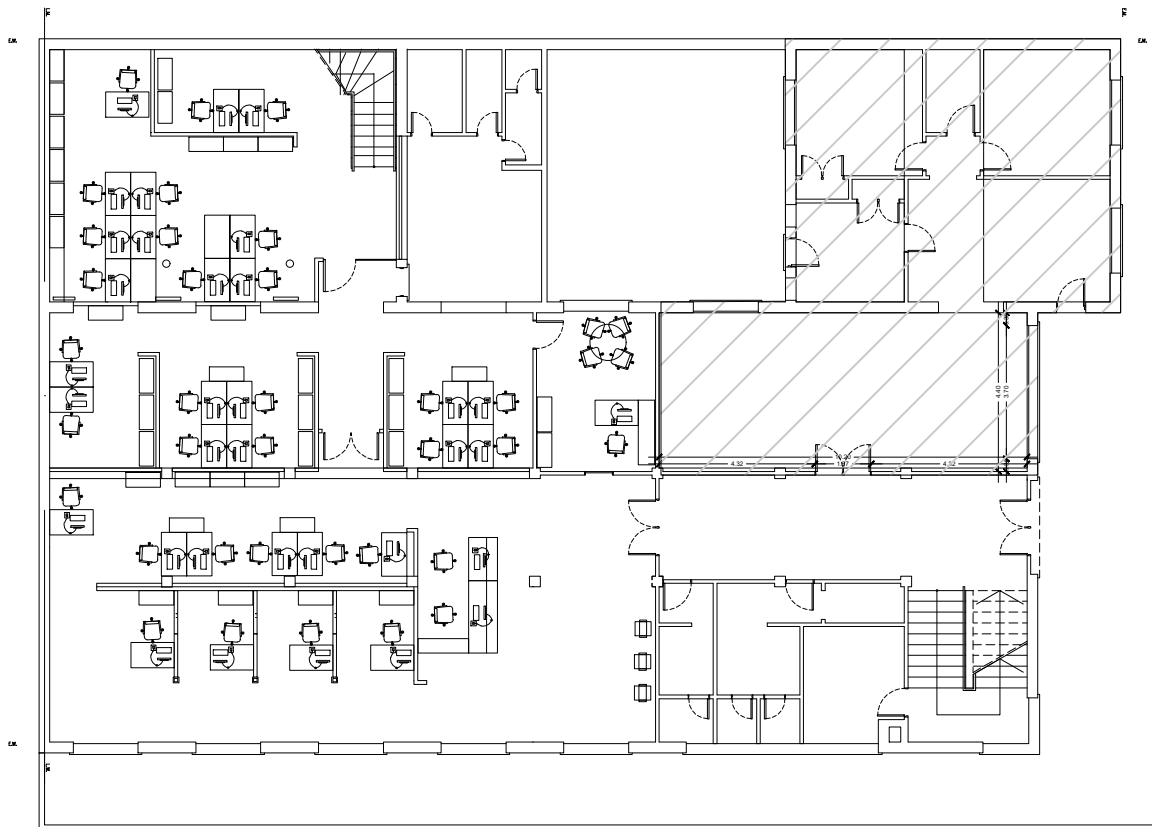


CENTRO DE SERVICIO LOCAL JUNIN / SUBGERENCIA DE COORDINACION JUNIN / DEPARTAMENTO FISCALIZACIÓN JUNIN / DEPARTAMENTO RECAUDACIÓN JUNIN / DEPARTAMENTO DE COORDINACIÓN JUNIN - Ubicación: calle Irigoyen Nº 85 - JUNIN		
PLANO: PLANTA GENERAL - CONTRATACION MONITOREO ALARMAS		Nº Planc 59
Contacto: Tel: (0221)4294460 - (0221)4294400 int. 84481 E-mail: dsei.gga@arba.gov.ar - Area Arquitectura		2021
Departamento Servicios e Infraestructura - Gerencia Logística y Servicios Generales		




PLANTA BAJA

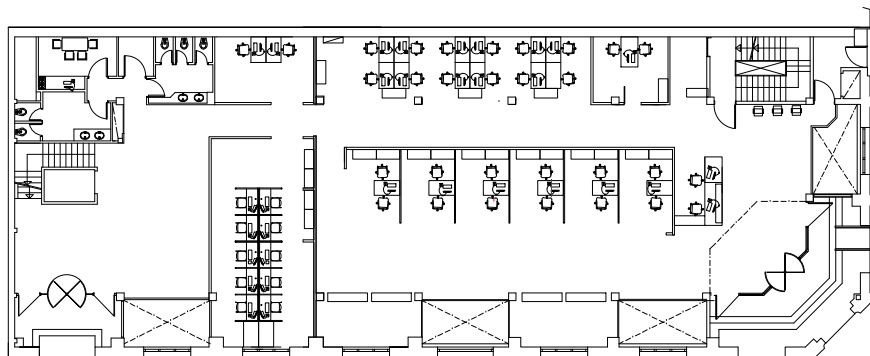


SEGUNDO PISO

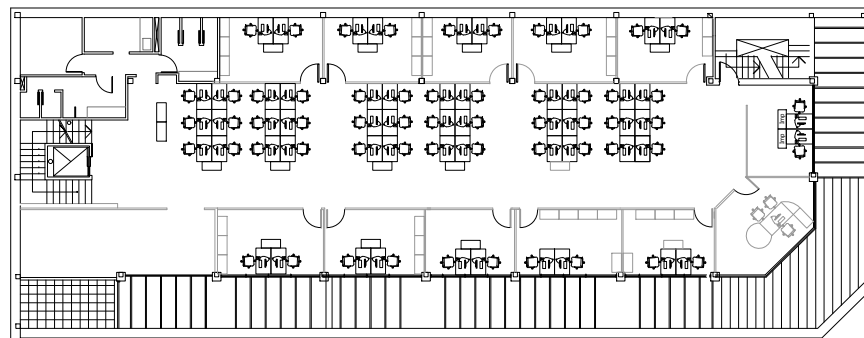


SUBSUELO

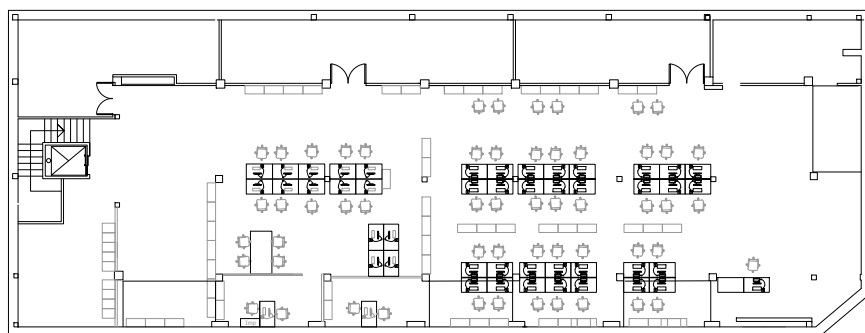


PRIMER PISO

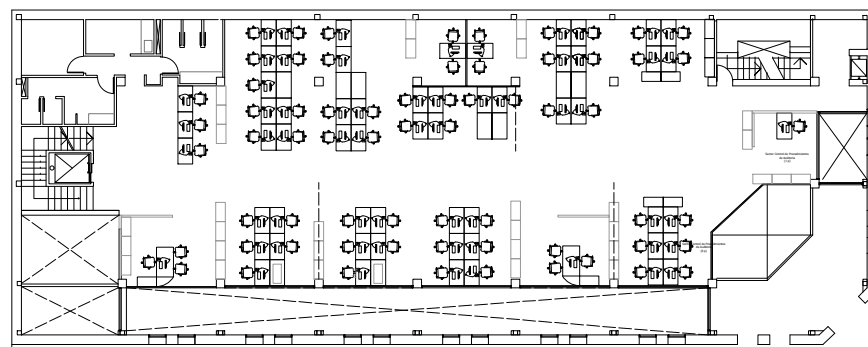


DEPARTAMENTO INSPECCIONES LA PLATA / Ubicación: Calle 7 esq. 46 N° 690 - LA PLATA		N° Plano 69	 <small>AGENCIA DE REGULACIÓN PROFESIONAL DE BUENOS AIRES</small>
PLANO: PLANTA GENERAL - CONTRATACION MONITOREO ALARMAS			
Contacto: Tel: (0221)4294460 - (0221)4294400 int. 84481 E-mail: dsei.gga@arba.gov.ar - Area Arquitectura		2021	
Departamento Servicios e Infraestructura - Gerencia Logística y Servicios Generales			

# PLANTA GENERAL


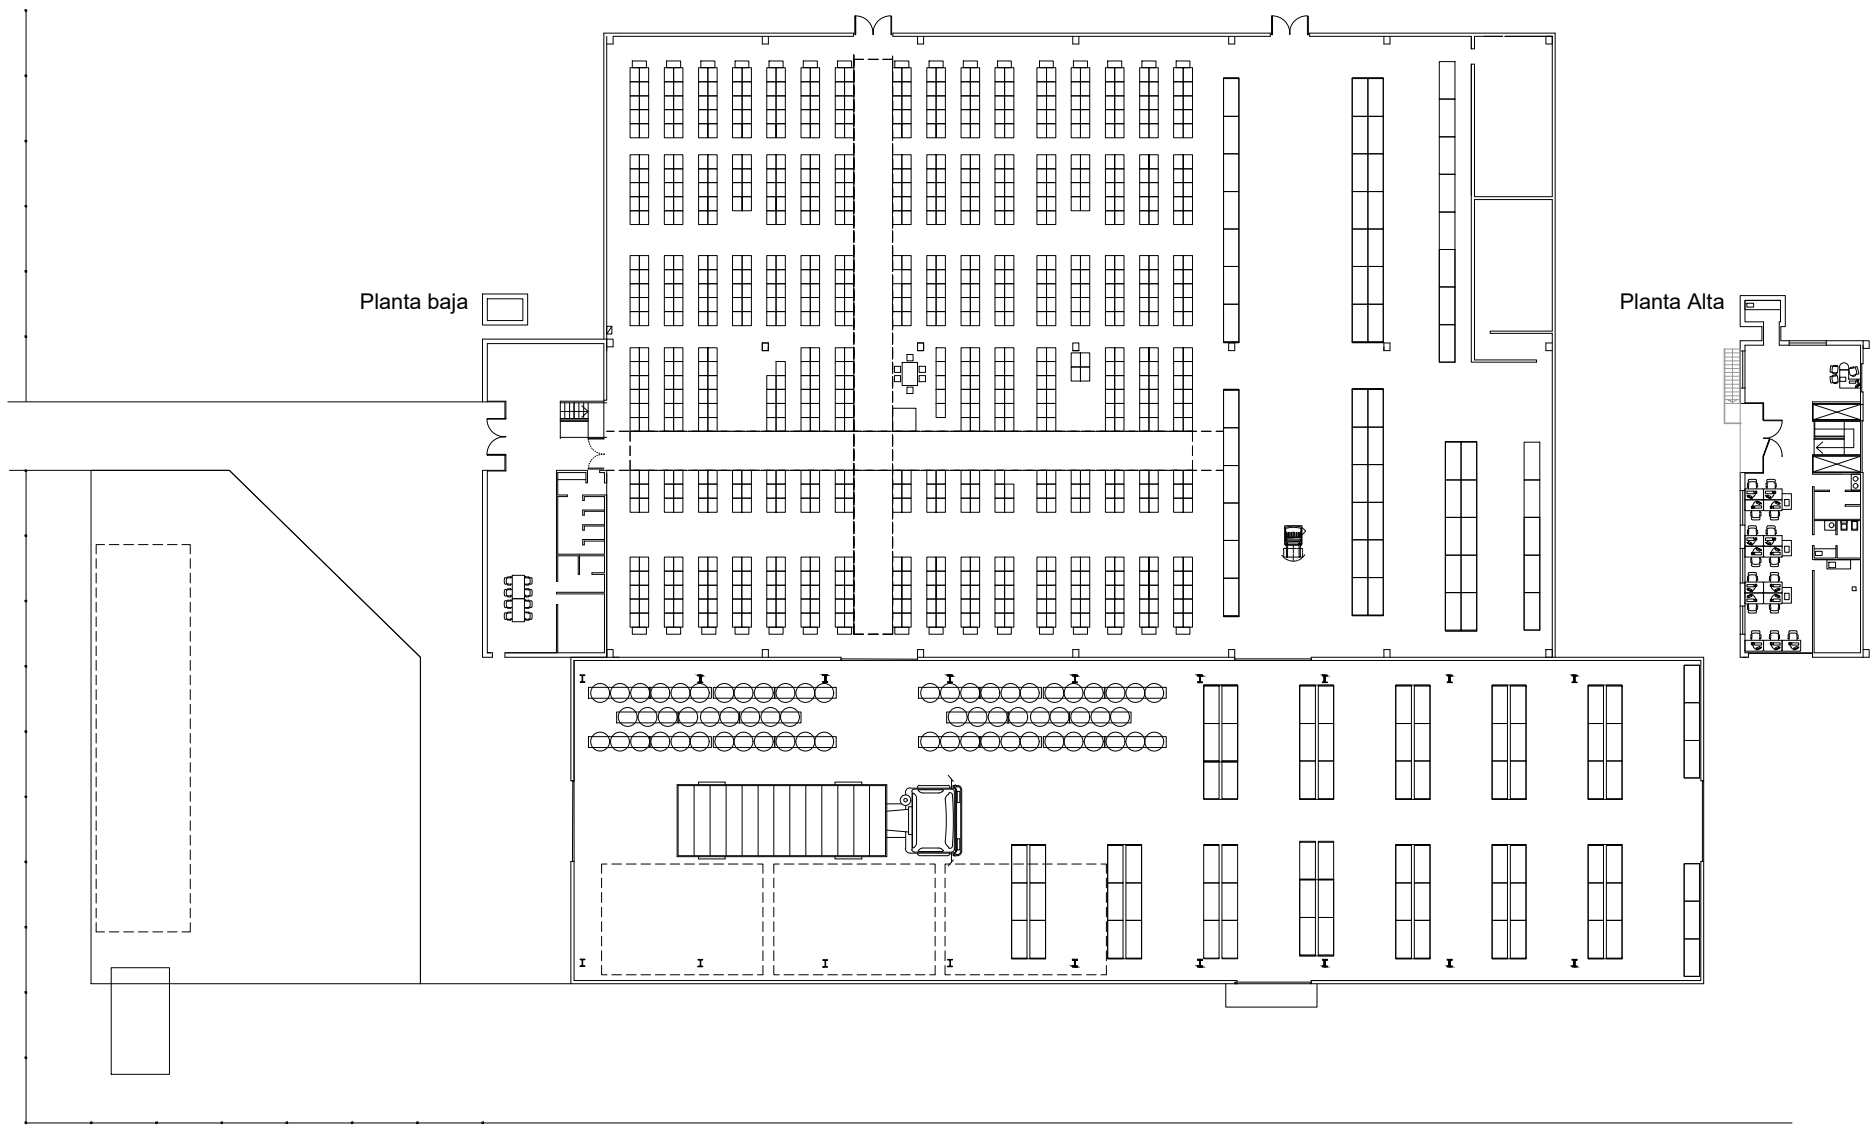


	DEPARTAMENTO LOGISTICA - Ubicación: calle 90 al 5bis y 10 - LA PLATA			
	PLANO: PLANTA GENERAL - CONTRATACION MONITOREO ALARMAS			Nº Hoja: 01
	Contacto: Tel: (0221)4294460 - (0221)4294400 int. 84481 E-mail: dsel.gga@arba.gov.ar - Area Arquitectura			2021
	Departamento Servicios e Infraestructura - Gerencia Logística y Servicios Generales			

# PLANTA BAJA

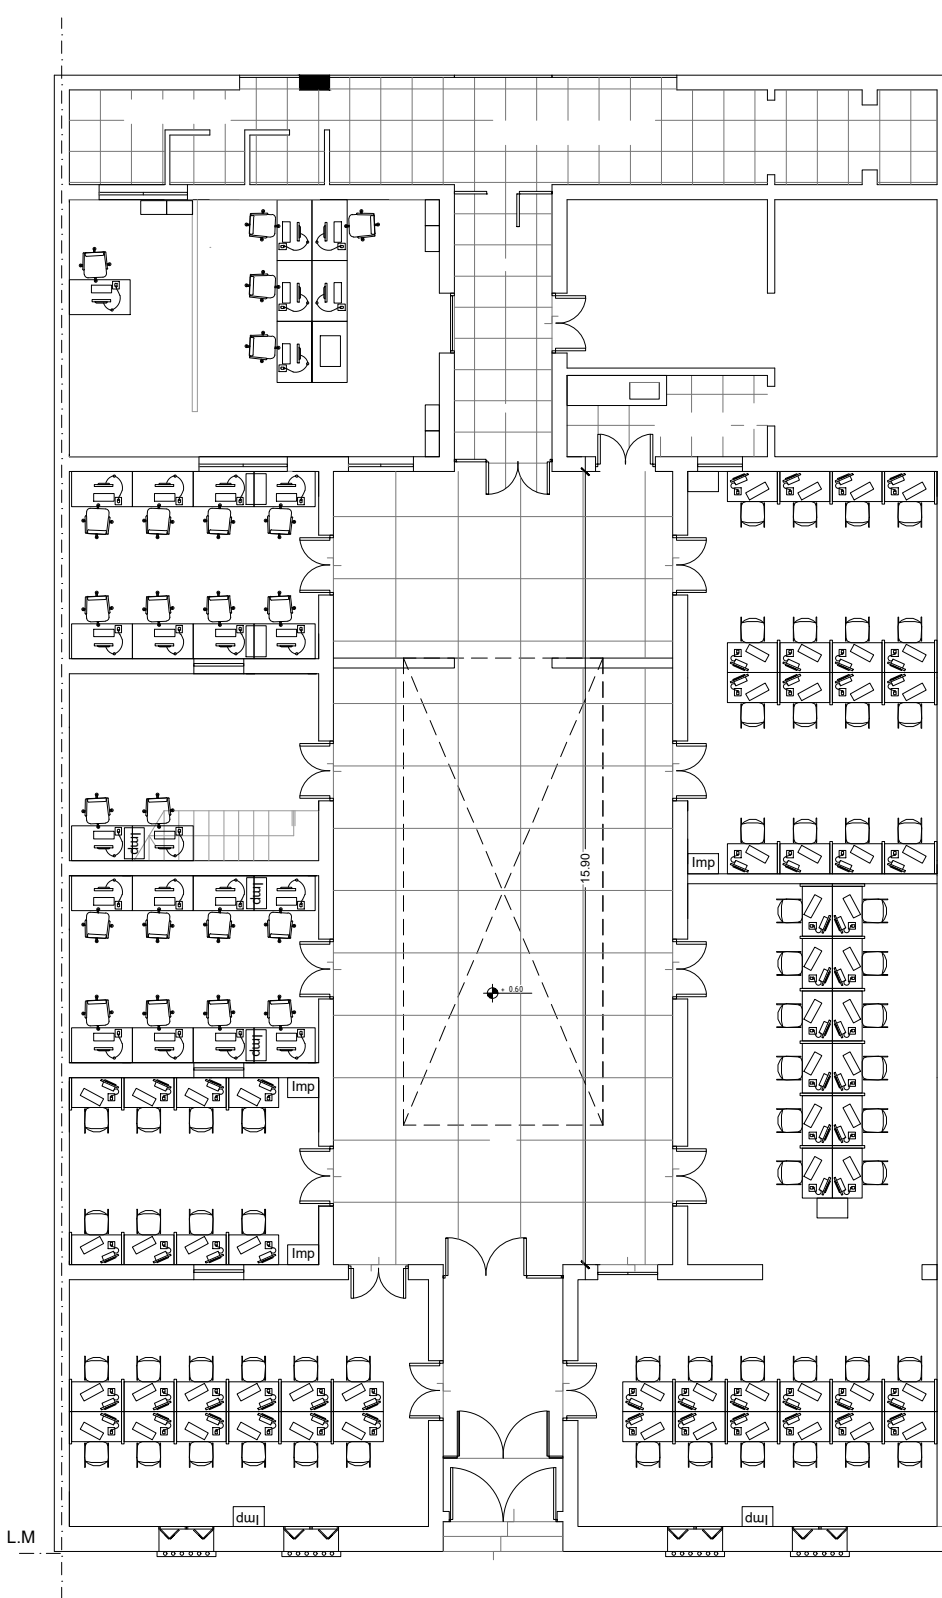

## ENTREPISO

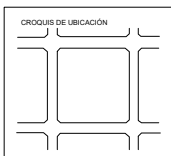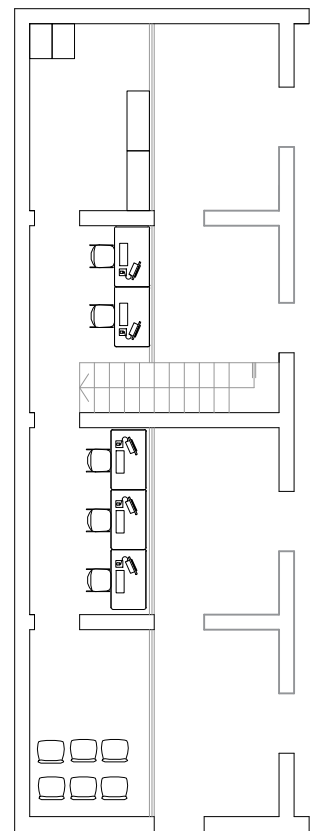

GERENCIA GENERAL DE COBRANZAS / DEPARTAMENTO DE ATENCION REMOTA / Ubicación: calle 47 n° 697 - LA PLATA

PLANO: PLANTA GENERAL - CONTRATACION MONITOREO ALARMAS

N° Planc  
62


Contacto: Tel: (0221)4294460 - (0221)4294400 int. 84481 E-mail: dsei.gga@arba.gov.ar - Area Arquitectura

2021


Departamento Servicios e Infraestructura - Gerencia Logística y Servicios Generales

**ARBA**  
AGENCIA DE RECALIDAD  
PROVINCIA DE BUENOS AIRES

## PLANTA ALTA

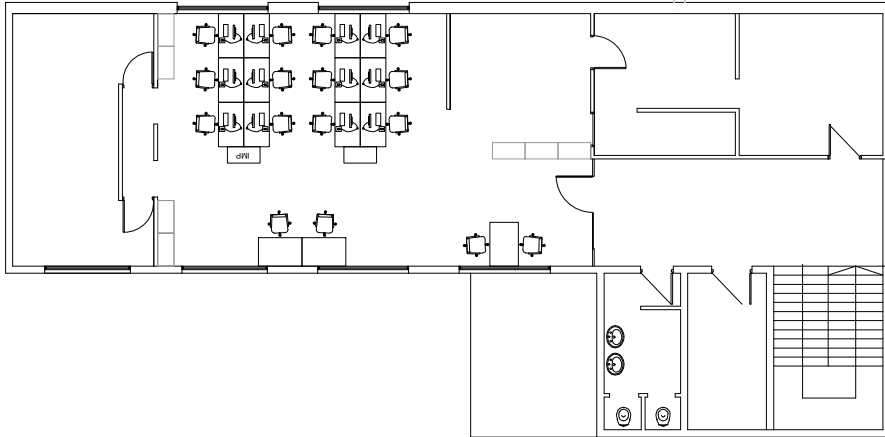

## PLANTA BAJA

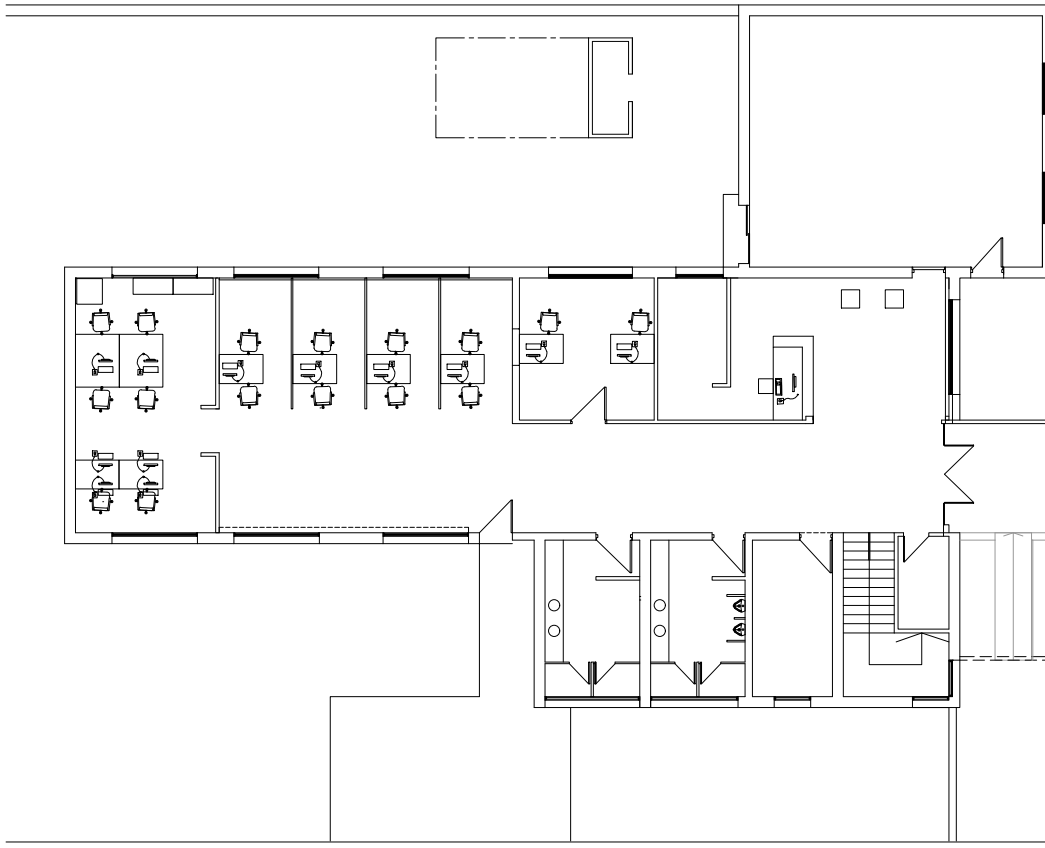

CROQUIS DE UBICACIÓN



DEPARTAMENTO COORDINACIÓN LANUS / Ubicación: calle Ituzaingo n° 1541 - LANUS

PLANO: PLANTA GENERAL - CONTRATACION MONITOREO ALARMAS

N° Plano  
63

Contacto: Tel: (0221)4294460 - (0221)4294400 int. 84481 E-mail: dsei.gga@arba.gov.ar - Area Arquitectura


2021

Departamento Servicios e Infraestructura - Gerencia Logística y Servicios Generales

**ARBA**  
AGENCIA DE RECAUDACIÓN  
PROVINCIA DE BUENOS AIRES




# PLANTA

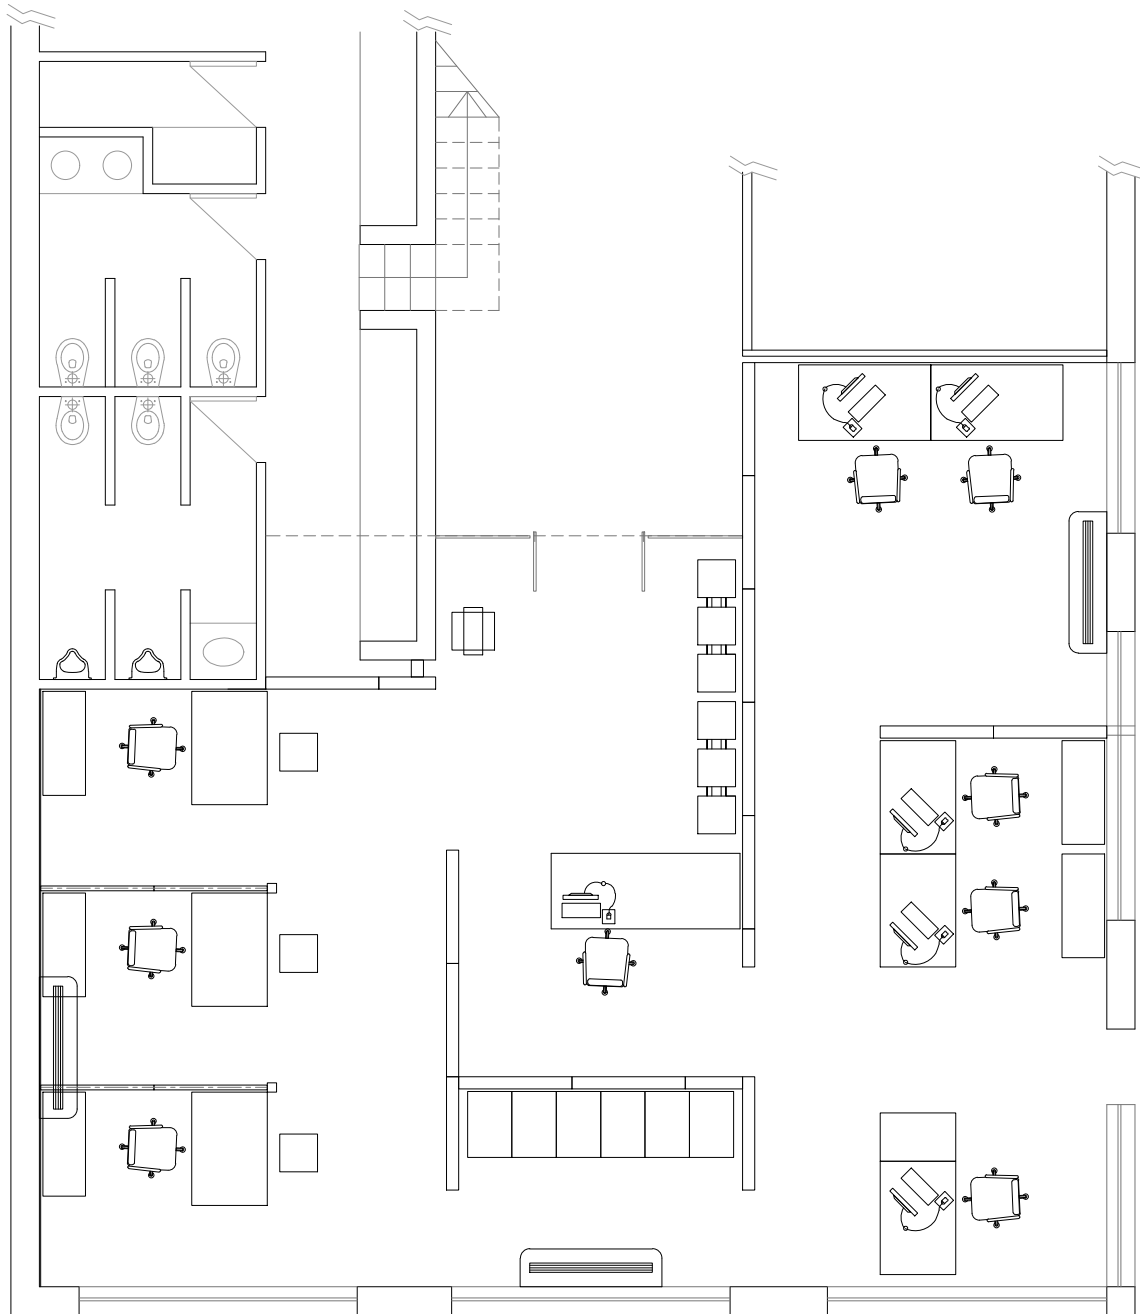

CENTRO DE SERVICIO LOCAL LAS FLORES / Ubicación: calle Harosteguy N° 376 - LAS FLORES		
PLANO: PLANTA GENERAL - CONTRATACION MONITOREO ALARMAS		N° Plano 64
Contacto: Tel: (0221)4294460 - (0221)4294400 int. 84481 E-mail: dsei.gga@arba.gov.ar - Area Arquitectura		2021
Departamento Servicios e Infraestructura - Gerencia Logística y Servicios Generales		





# PLANTA

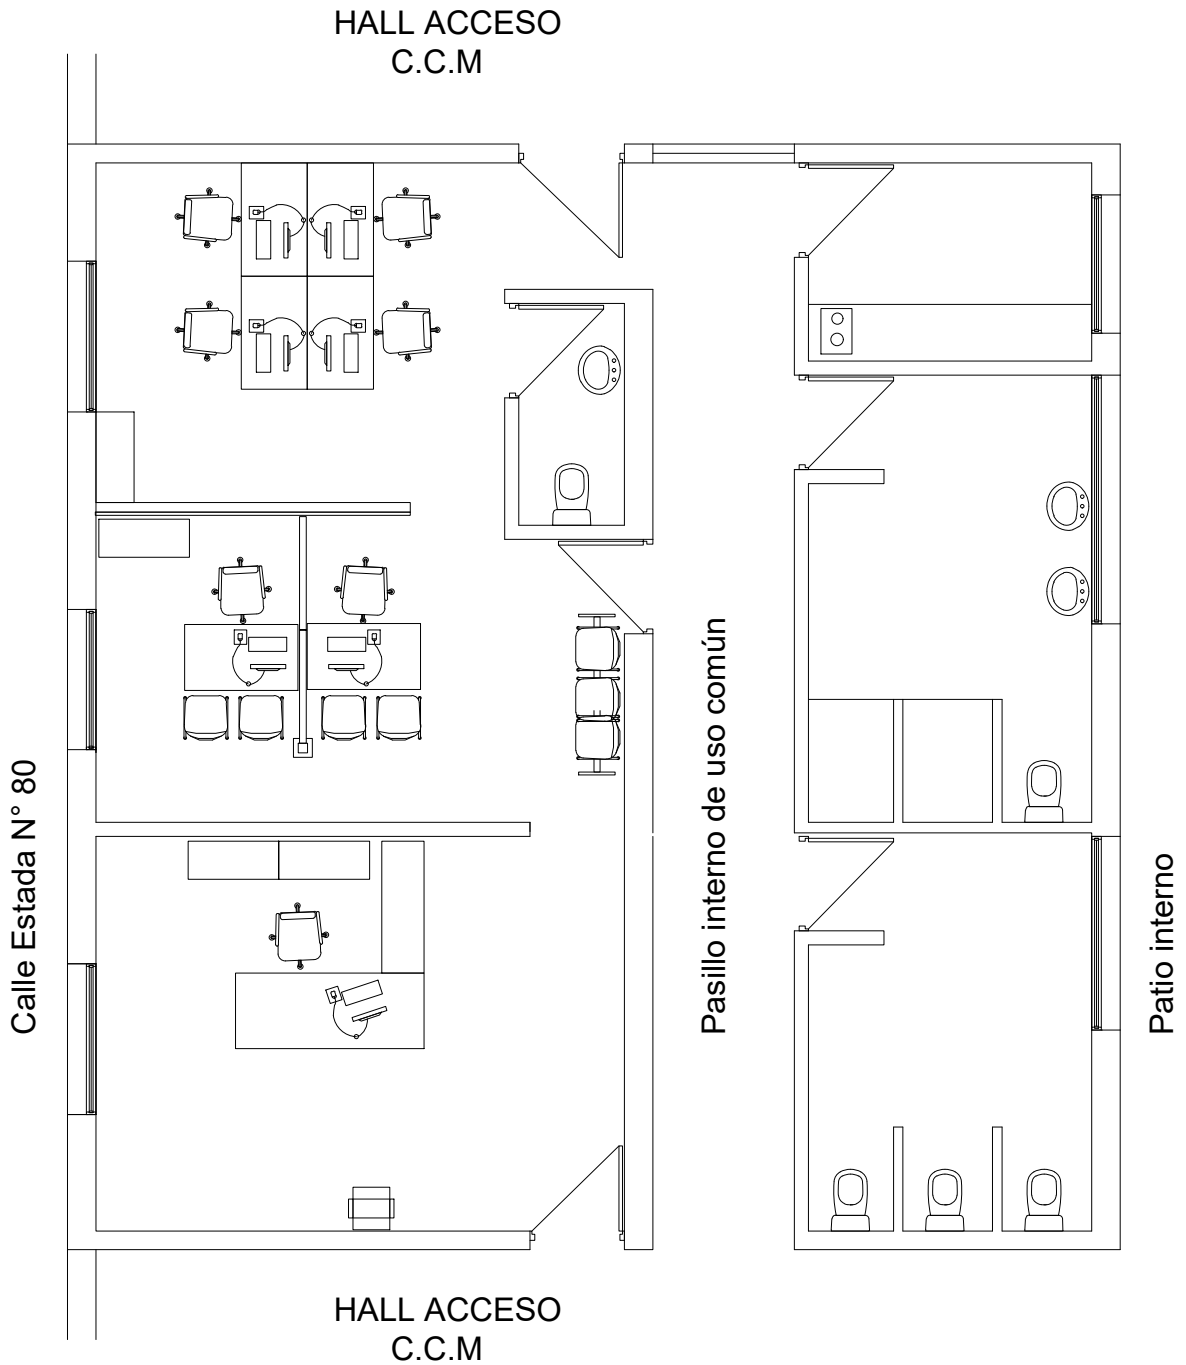

CENTRO DE SERVICIO LOCAL LEANDRO N ALEM (VEDIA) / Ubicación: calle Dg. Estrada N° 80 - LEANDRO N. ALEM		
PLANO: PLANTA GENERAL - CONTRATACION MONITOREO ALARMAS		N° Plano 65
Contacto: Tel: (0221)4294460 - (0221)4294400 int. 84481 E-mail: dsei.gga@arba.gov.ar - Area Arquitectura		2021
Departamento Servicios e Infraestructura - Gerencia Logística y Servicios Generales		




# PLANTA

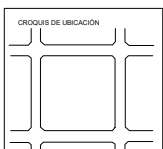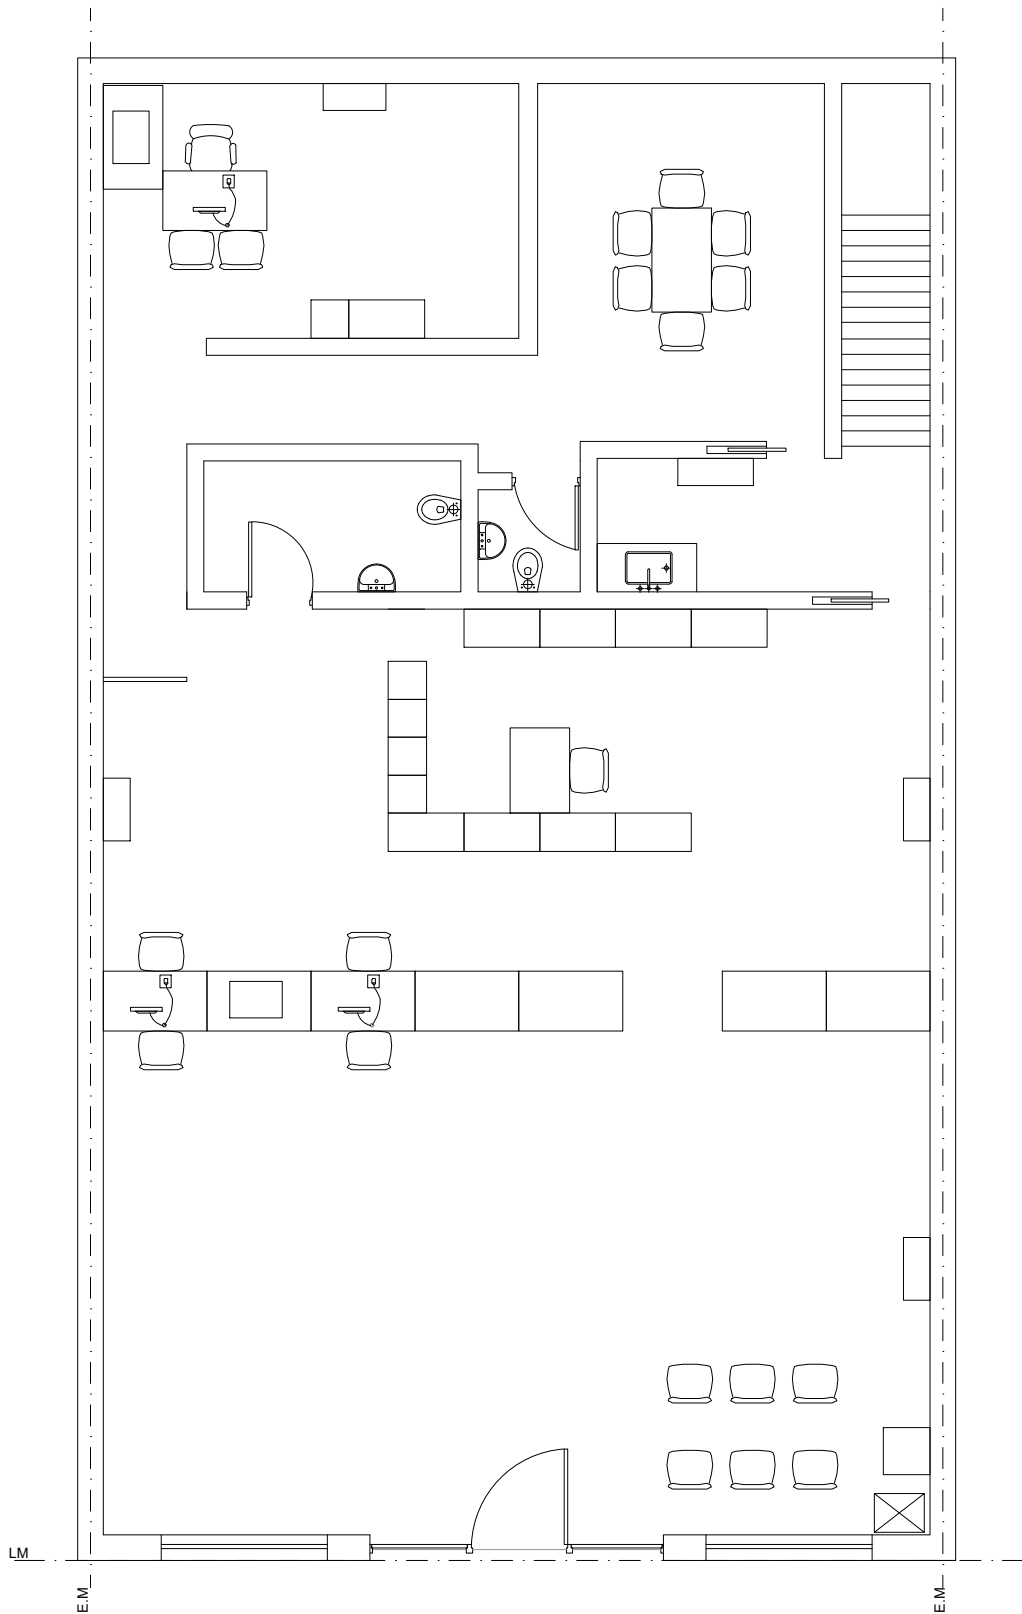


CENTRO DE SERVICIO LOCAL LEZAMA - Ubicación: Avenida Cobo Nº210 - LEZAMA	
PLANO: PLANTA GENERAL - CONTRATACION MONITOREO ALARMAS	Nº Plano 66
Contacto: Tel: (0221)4294460 - (0221)4294400 int. 84481 E-mail: dsei.gga@arba.gov.ar - Area Arquitectura	2021
Departamento Servicios e Infraestructura - Gerencia Logística y Servicios Generales	



## PRIMER PISO

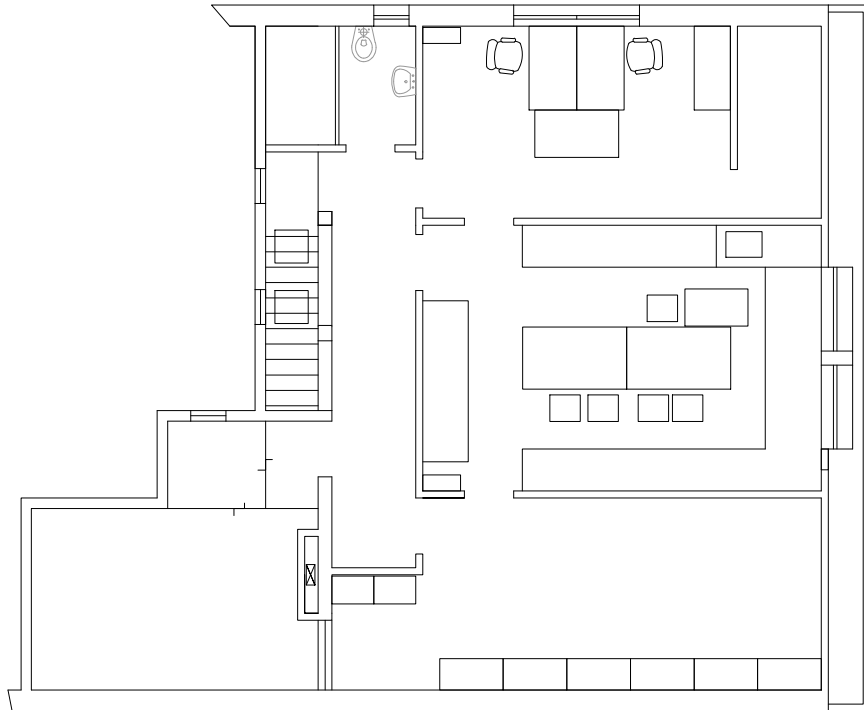

## PLANTA BAJA

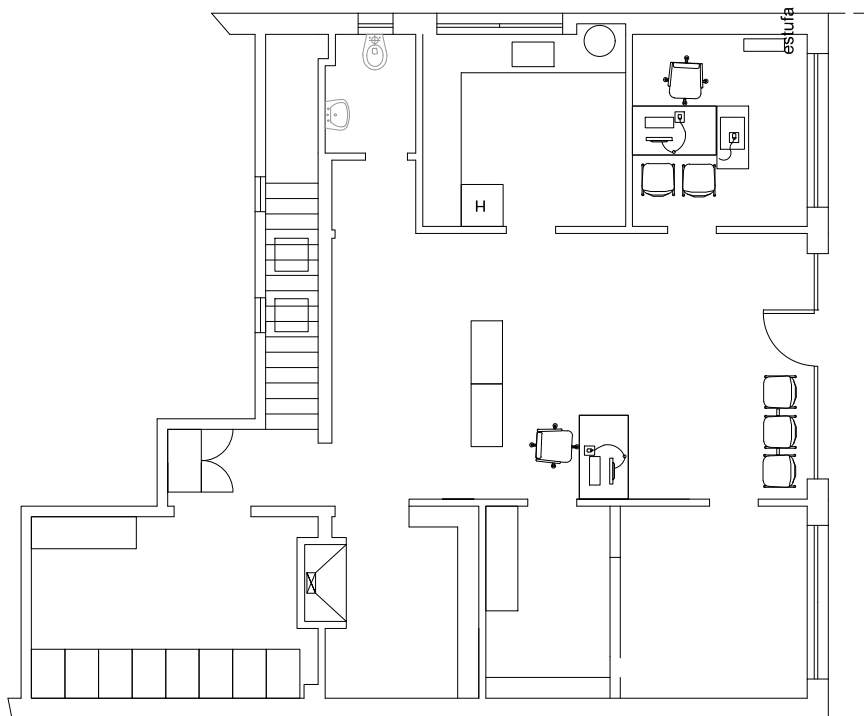

Calle Mitre N° 264



CENTRO DE SERVICIO LOCAL LOBERIA / Ubicación: calle Mitre n°264 - LOBERIA

PLANO: PLANTA GENERAL - CONTRATACION MONITOREO ALARMAS


Contacto: Tel: (0221)4294460 - (0221)4294400 int. 84481 E-mail: dsei.gga@arba.gov.ar - Area Arquitectura

Departamento Servicios e Infraestructura - Gerencia Logística y Servicios Generales


N° Plano  
67  
2021

**ARBA**  
AGENCIA DE REGULACIONES  
PREVENIA DE BUENOS AIRES

# PLANTA BAJA

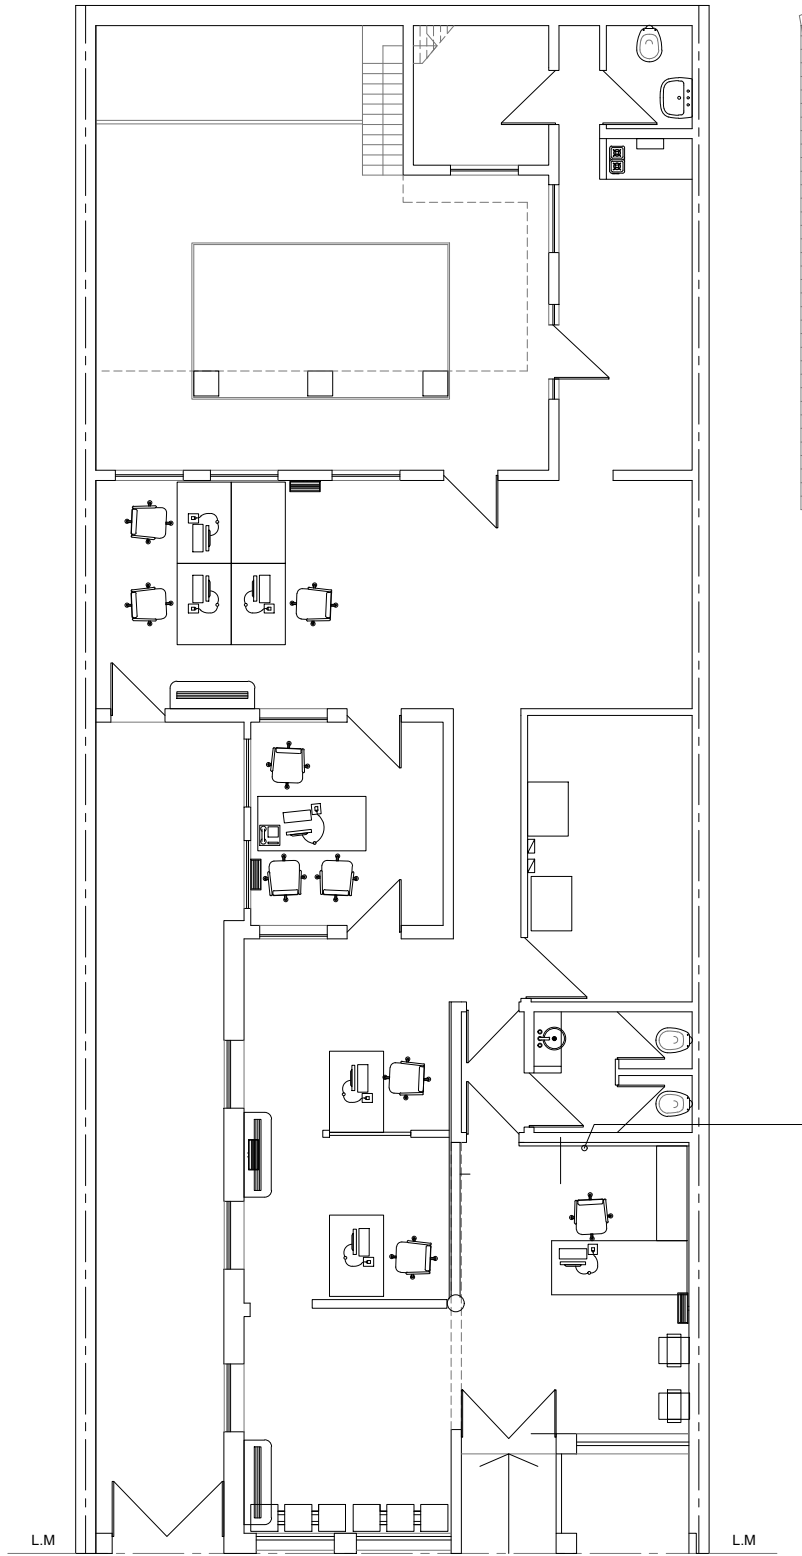


# PLANTA ALTA

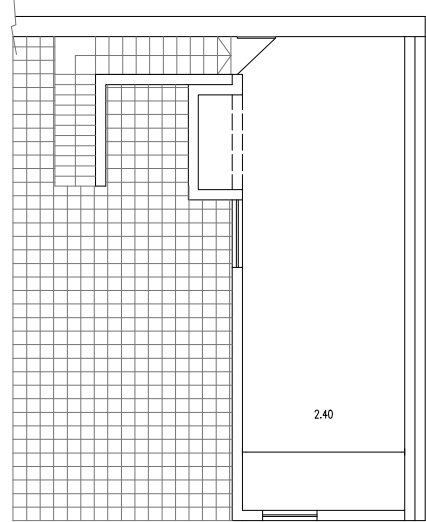


CENTRO DE SERVICIO LOCAL LOBOS/ Ubicación: Calle Belgrano N° 159 - LOBOS		
PLANO: PLANTA GENERAL - CONTRATACION MONITOREO ALARMAS		
Contacto: Tel: (0221)4294460 - (0221)4294400 int. 84481 E-mail: dsei.gga@arba.gov.ar - Area Arquitectura		N° Plano 68
Departamento Servicios e Infraestructura - Gerencia Logística y Servicios Generales		2021



# PLANTA ALTA

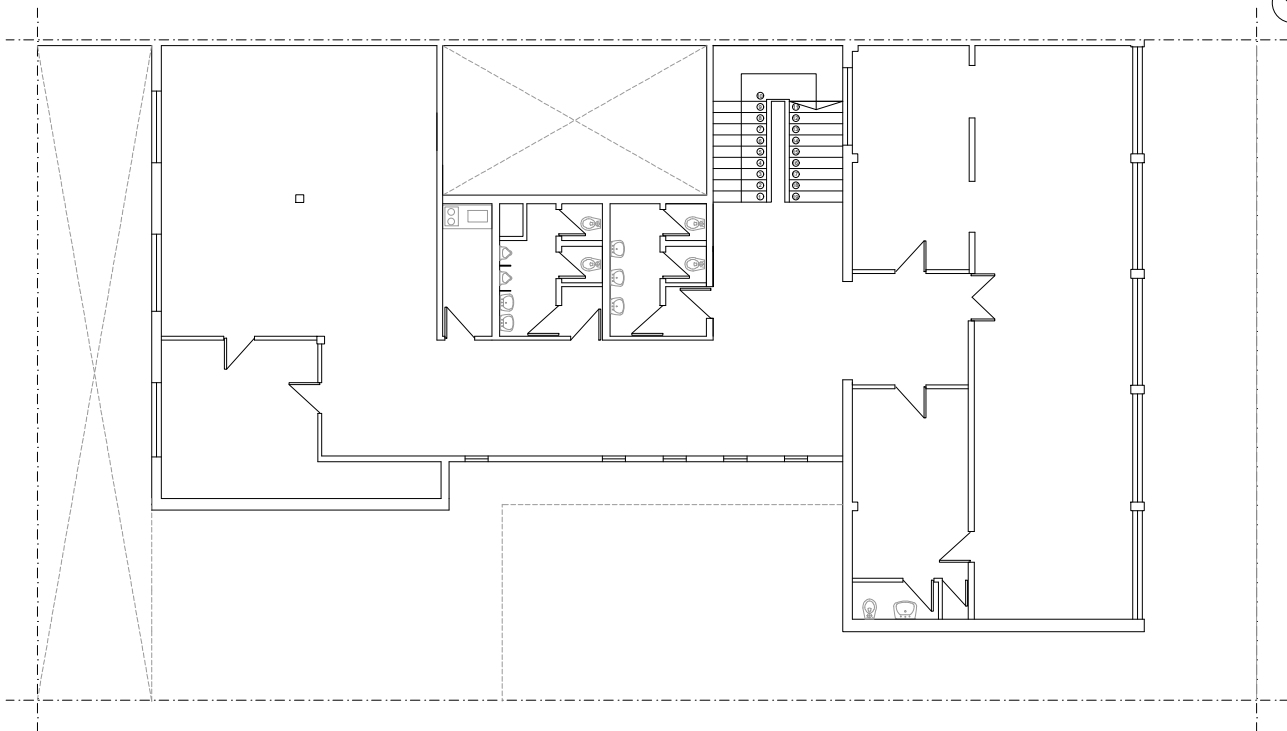

# PLANTA BAJA

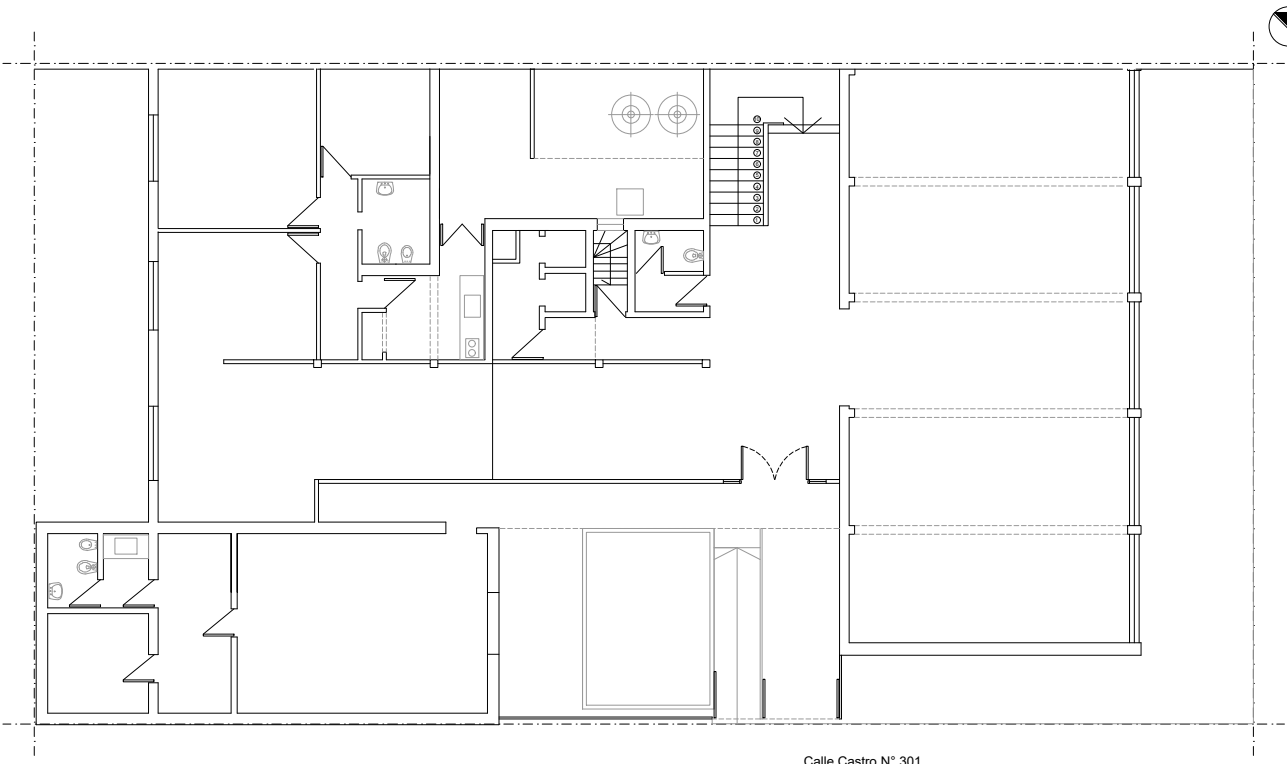

Calle Castro N° 301






SUBGERENCIA DE COORDINACION LA MATANZA - Ubicación: calle Manuel Castro N° 301 - LOMAS DE ZAMORA		N° Planc 69
PLANO: PLANTA GENERAL - CONTRATACION MONITOREO ALARMAS		2021
Contacto: Tel: (0221)4294460 - (0221)4294400 int. 84481 E-mail: dsei.gga@arba.gov.ar - Area Arquitectura		
Departamento Servicios e Infraestructura - Gerencia Logística y Servicios Generales		



# PLANTA BAJA


# ENTREPISO

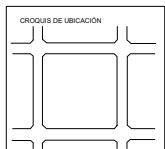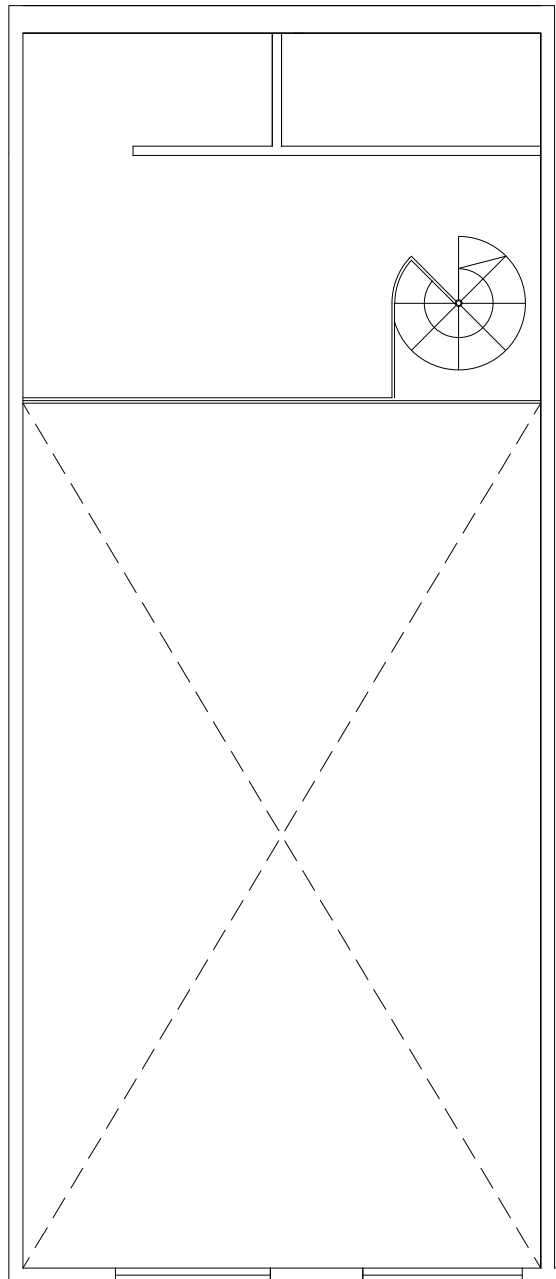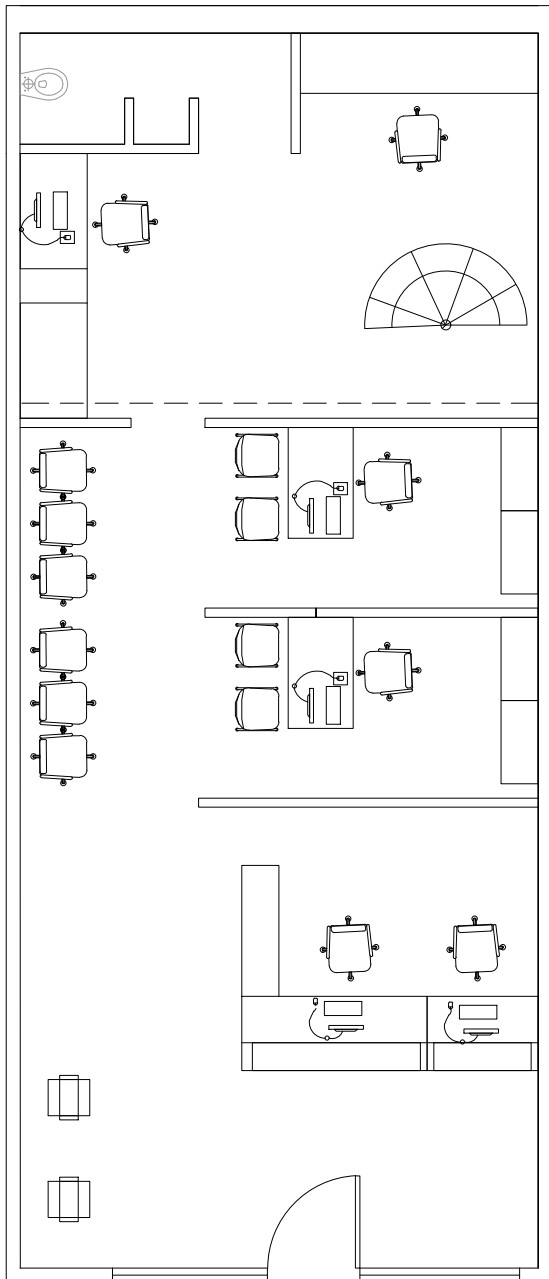

CENTRO DE SERVICIO LOCAL MALVINAS ARGENTINAS / Ubicación: calle Pte. Juan D. Perón n° 3010 - LOS POLVORINES		
PLANO: PLANTA GENERAL - CONTRATACION MONITOREO ALARMAS		N° Plano 70
Contacto: Tel: (0221)4294460 - (0221)4294400 int. 84481 E-mail: dsei.gga@arba.gov.ar - Area Arquitectura		2021
Departamento Servicios e Infraestructura - Gerencia Logística y Servicios Generales		



# PLANTA


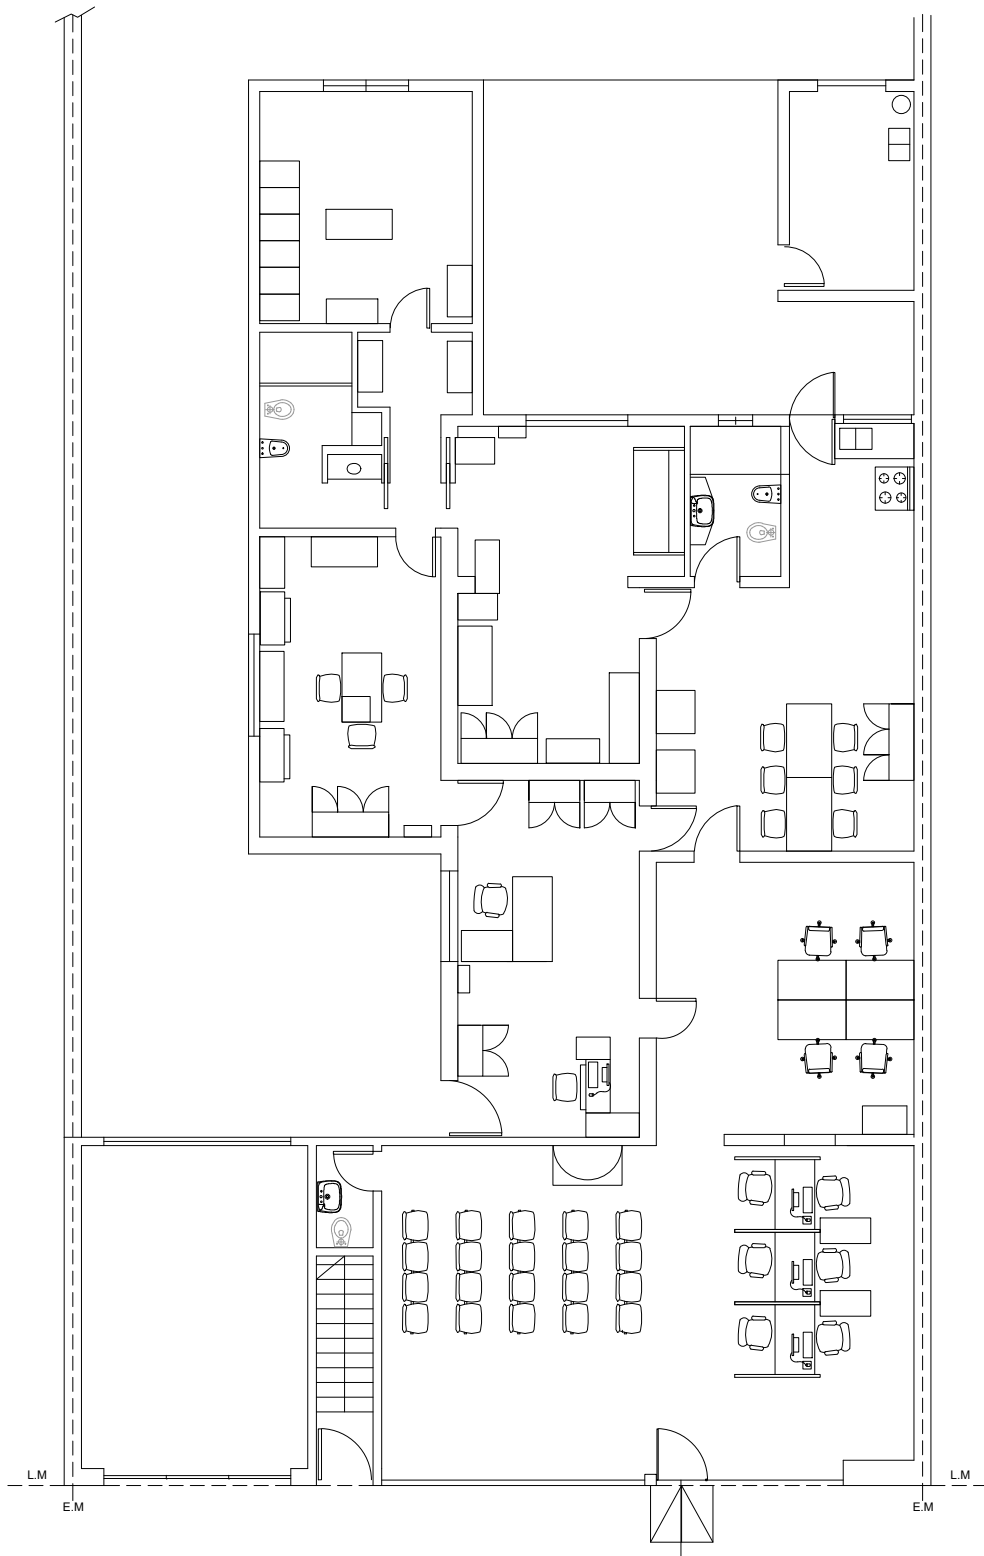



CENTRO DE SERVICIO LOCAL LUJAN/ Ubicación: calle Bartolomé Mitre N°1263 - LUJAN		N° Plano 71
PLANO: PLANTA GENERAL - CONTRATACION MONITOREO ALARMAS		2021
Contacto: Tel: (0221)4294460 - (0221)4294400 int. 84481 E-mail: dsei.gga@arba.gov.ar - Area Arquitectura		
Departamento Servicios e Infraestructura - Gerencia Logística y Servicios Generales		







# PLANTA

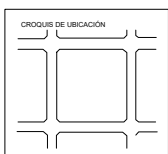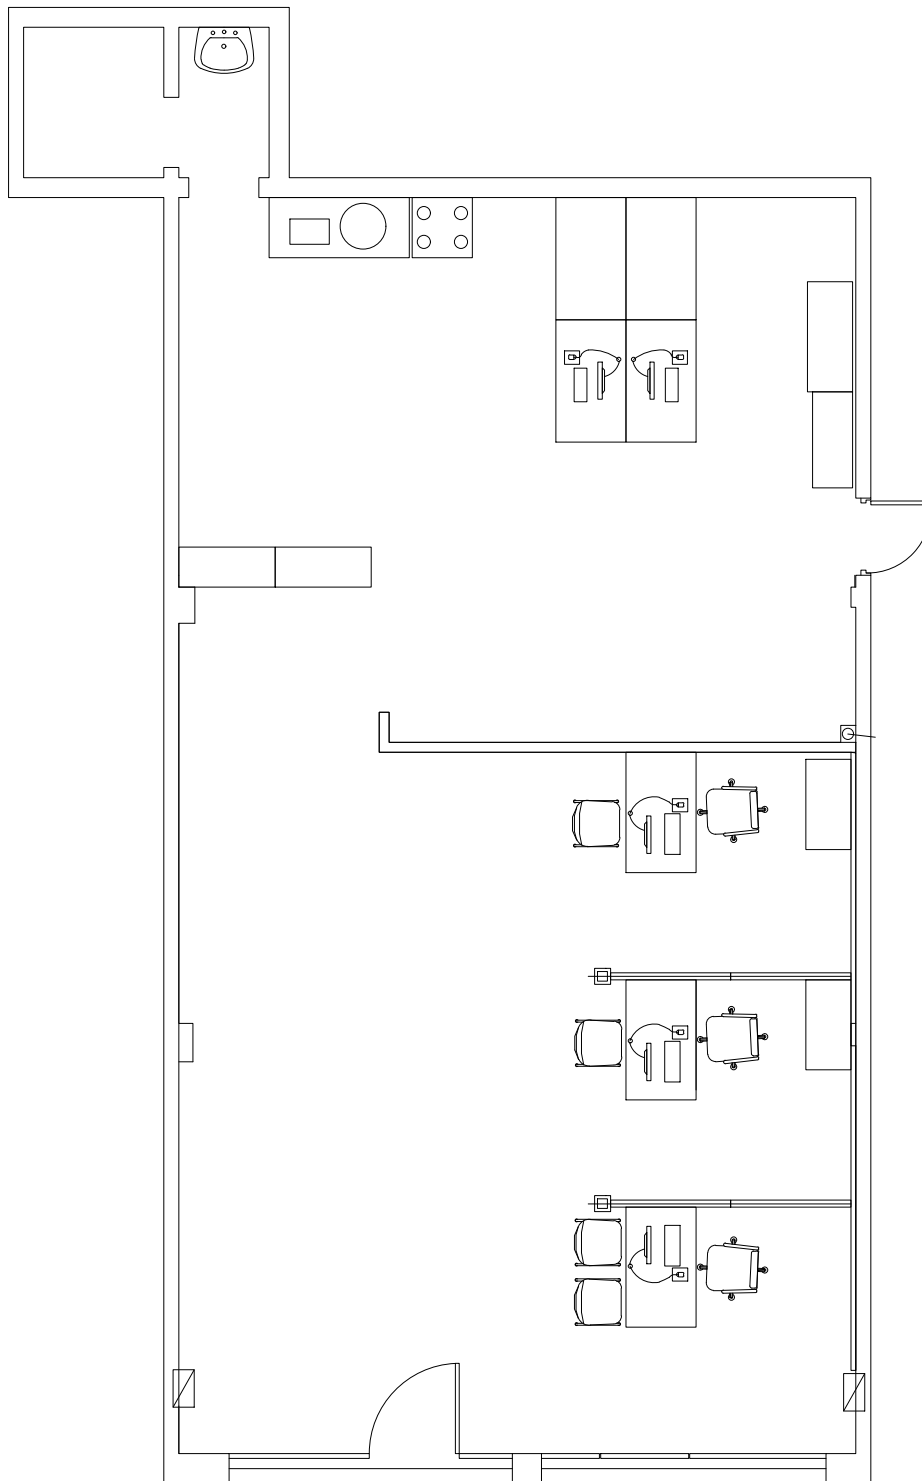

CENTRO DE SERVICIO LOCAL MAGDALENA/ Ubicación: Calle Maipú nº 863 - MAGDALENA		 AGENCIA DE RECAUDACIÓN PROVINCIA DE BUENOS AIRES
PLANO: PLANTA GENERAL - CONTRATACION MONITOREO ALARMAS	Nº Plano 72	
Contacto: Tel: (0221)4294460 - (0221)4294400 int. 84481 E-mail: dsei.gga@arba.gov.ar - Area Arquitectura		2021
Departamento Servicios e Infraestructura - Gerencia Logística y Servicios Generales		


# PLANTA

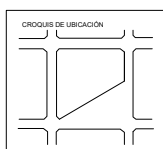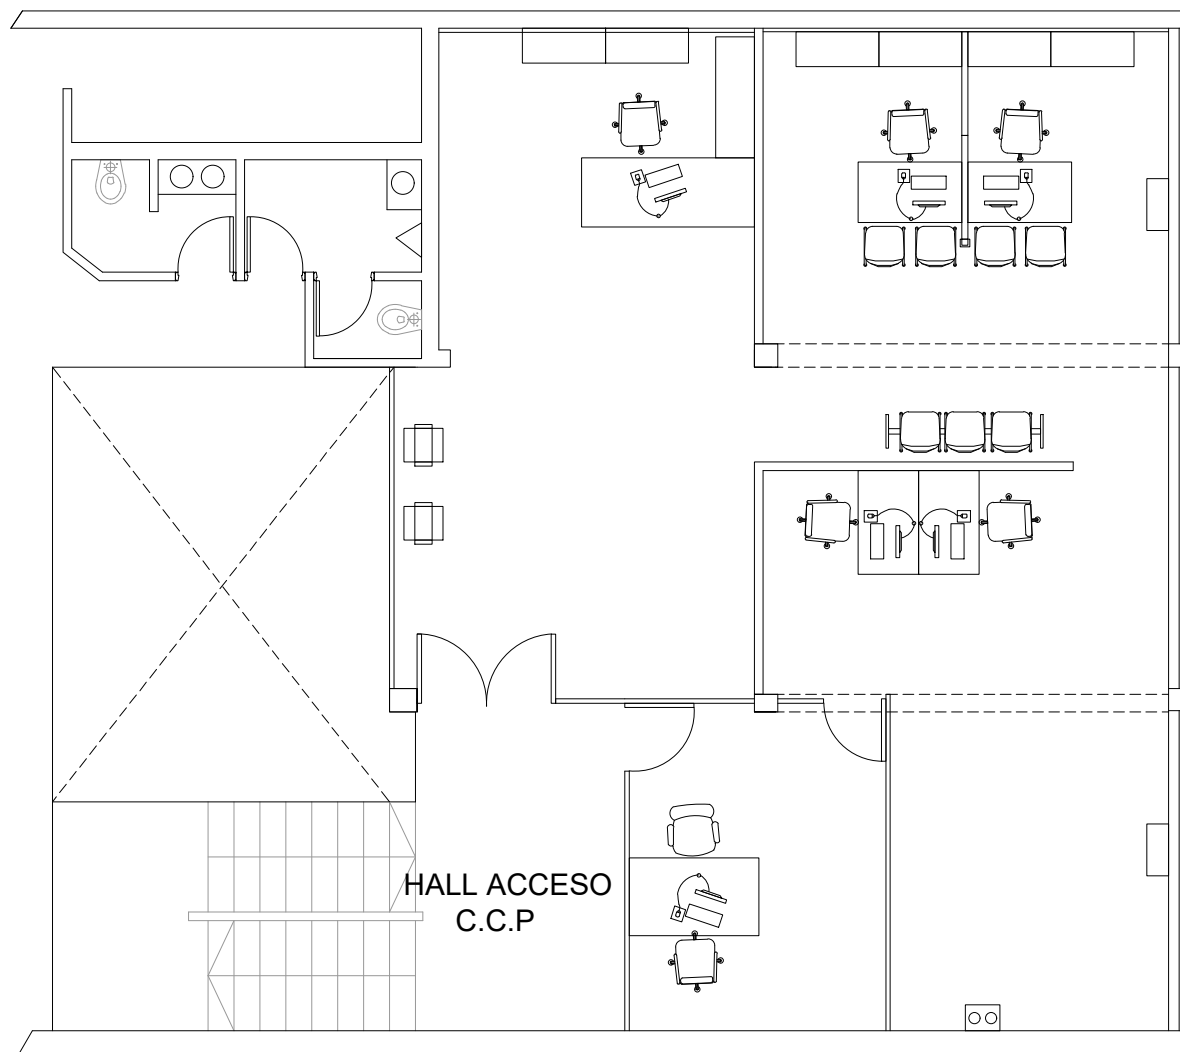

CENTRO DE SERVICIO LOCAL MAIPU/ Ubicación: calle Alsina N°476 - Maipú -		N° Plano 73
PLANO: PLANTA GENERAL - CONTRATACION MONITOREO ALARMAS		
Contacto: Tel: (0221)4294460 - (0221)4294400 int. 84481 E-mail: dsei.gga@arba.gov.ar - Area Arquitectura		2021
Departamento Servicios e Infraestructura - Gerencia Logística y Servicios Generales		

**ARBA**  
AGENCIA DE RECALIDAD  
PROVINCIA DE BUENOS AIRES

# PLANTA

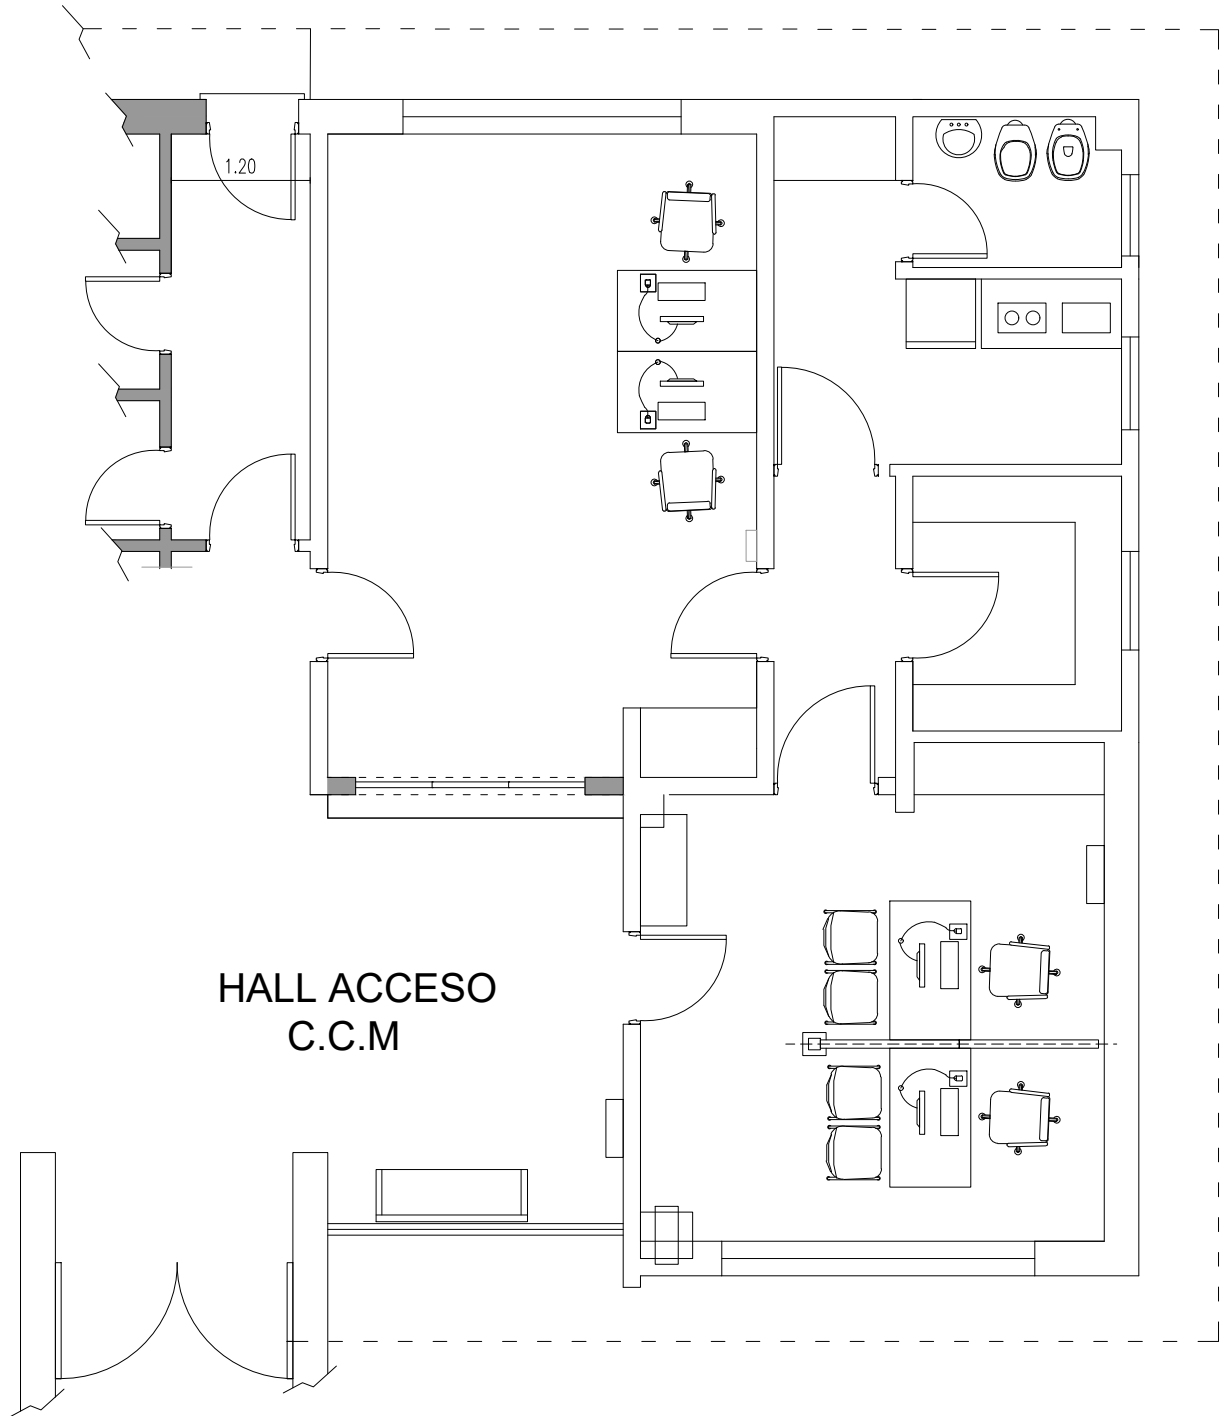

HALL ACCESO  
C.C.M



CENTRO DE SERVICIO LOCAL MAR CHIQUITA (CORONEL VIDAL) / Ubicación: calle Gral Paz nº 516 - MAR CHIQUITA

PLANO: PLANTA GENERAL - CONTRATACION MONITOREO ALARMAS

Nº Plano  
74



Contacto: Tel: (0221)4294460 - (0221)4294400 int. 84481 E-mail: dsei.gga@arba.gov.ar - Area Arquitectura

2021

Departamento Servicios e Infraestructura - Gerencia Logística y Servicios Generales

**ARBA**  
AGENCIA DE RECALIBRACIÓN  
PROVINCIA DE BUENOS AIRES


# PLANTA

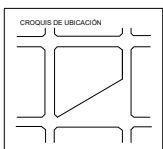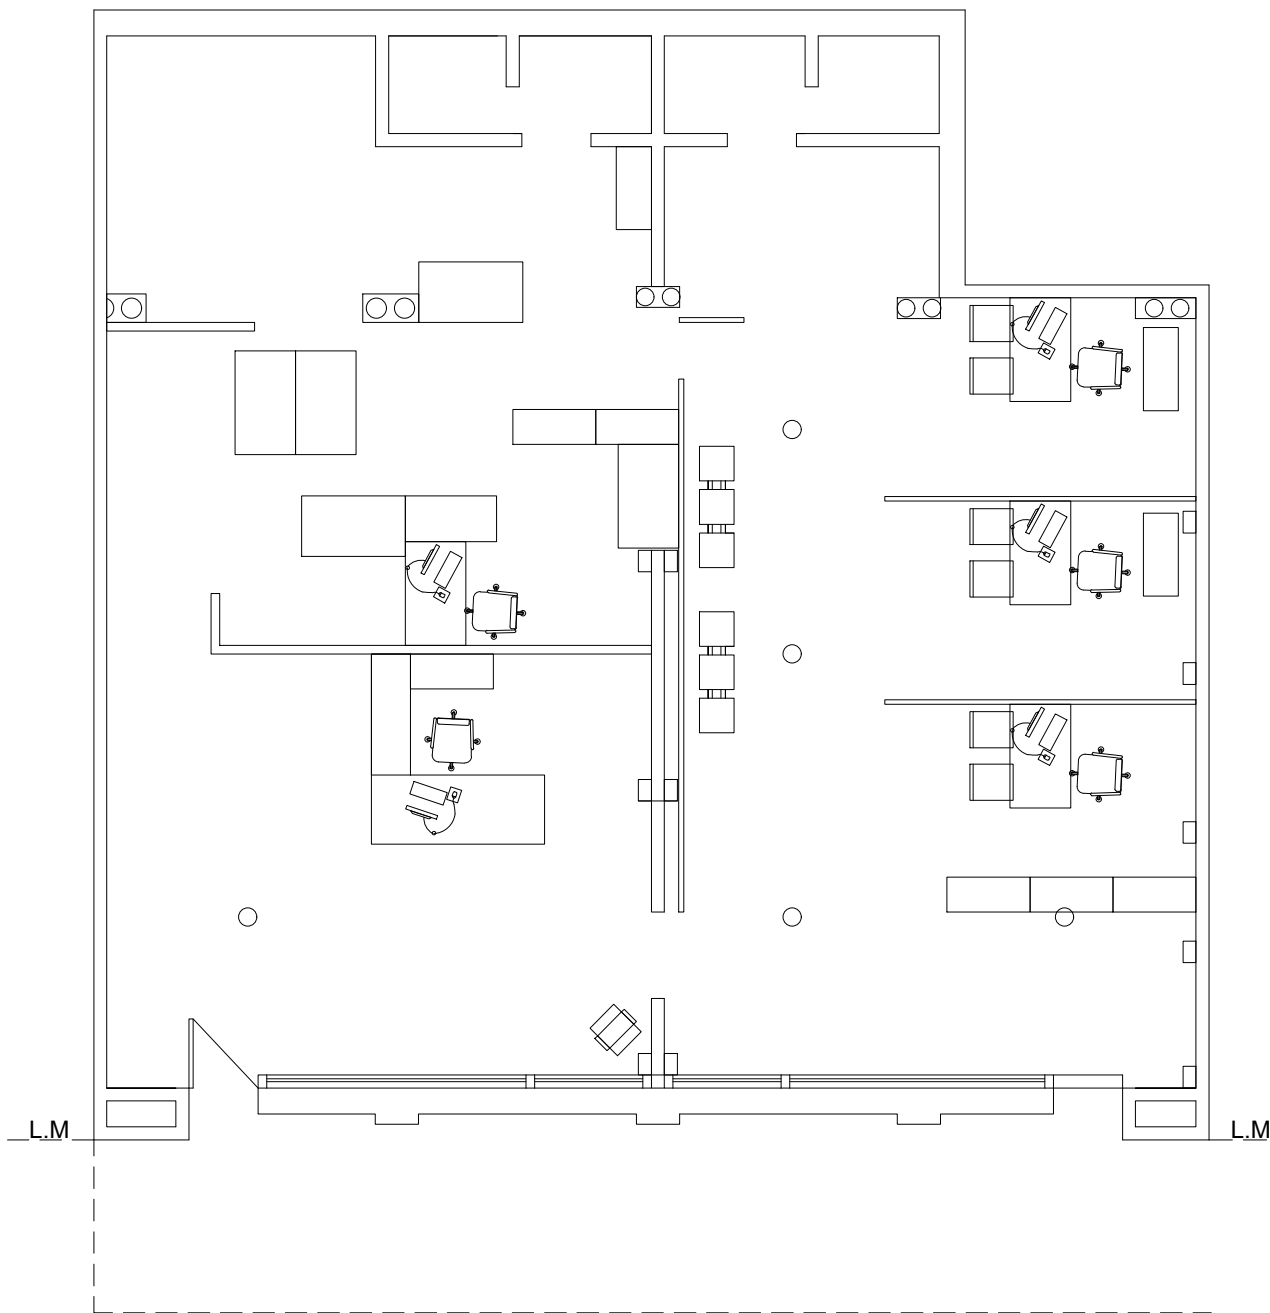



CENTRO DE SERVICIO LOCAL LA COSTA / Ubicación: Jose Quintero N° 288 - MAR DE AJO		
PLANO: PLANTA GENERAL - CONTRATACION MONITOREO ALARMAS		N° Plano 75
Contacto: Tel: (0221)4294460 - (0221)4294400 int. 84481 E-mail: dsei.gga@arba.gov.ar - Area Arquitectura		2021
Departamento Servicios e Infraestructura - Gerencia Logística y Servicios Generales		



# PLANTA ALTA

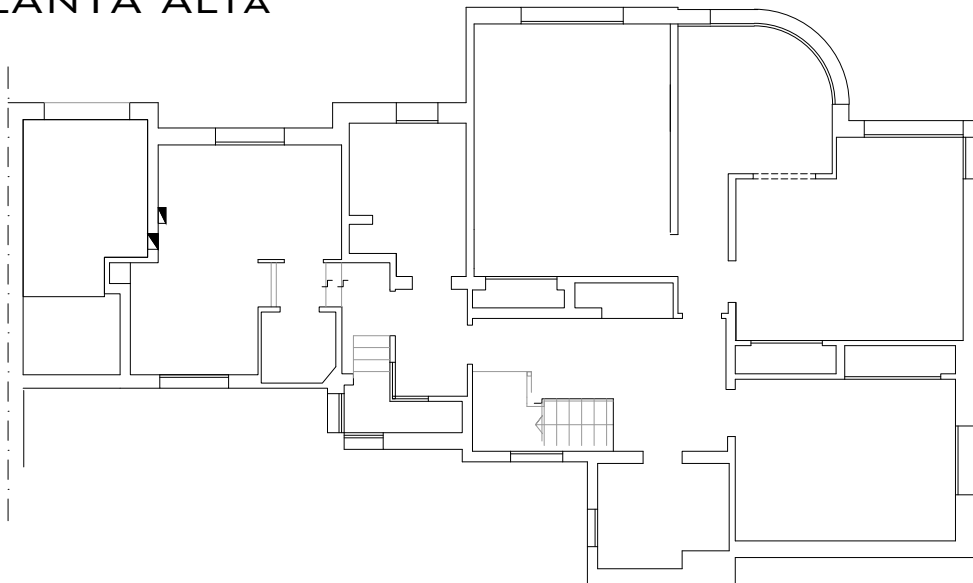


# PLANTA BAJA

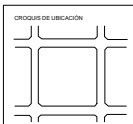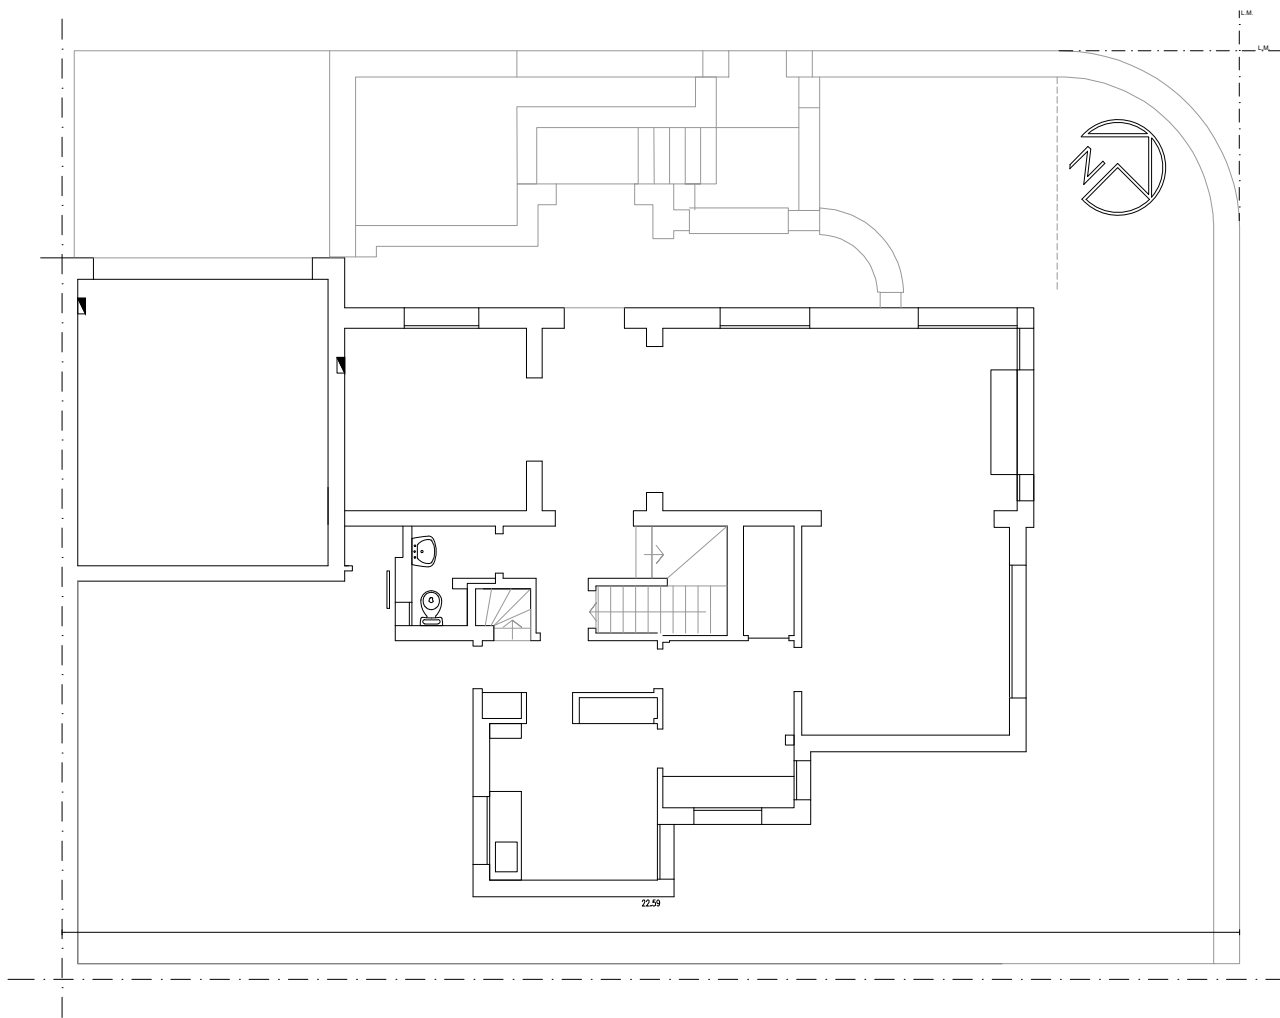


DEPARTAMENTO INSPECCIONES MAR DEL PLATA - Ubicación: calle Alvear N° 2410 - MAR DEL PLATA		N° Pland 76
PLANO: PLANTA GENERAL - CONTRATACION MONITOREO ALARMAS		2021
Contacto: Tel: (0221)4294460 - (0221)4294400 int. 84481 E-mail: dsei.gga@arba.gov.ar - Area Arquitectura		
Departamento Servicios e Infraestructura - Gerencia Logística y Servicios Generales		




PLANTA BAJA

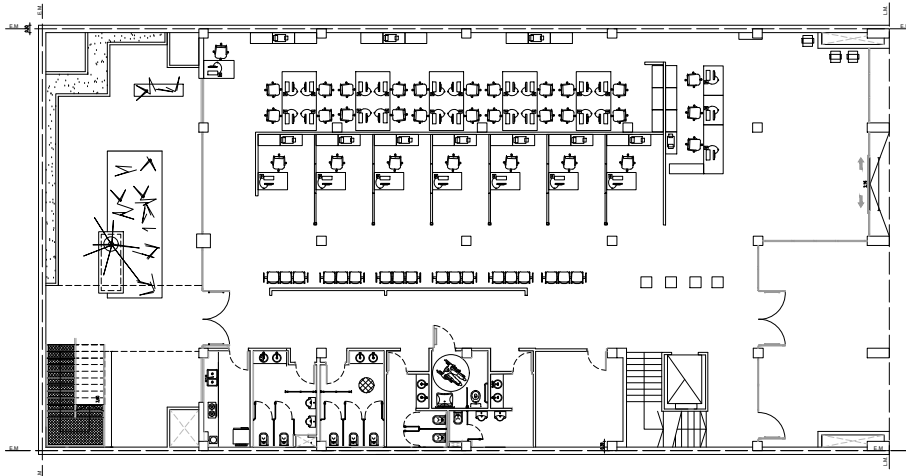


SEGUNDO PISO

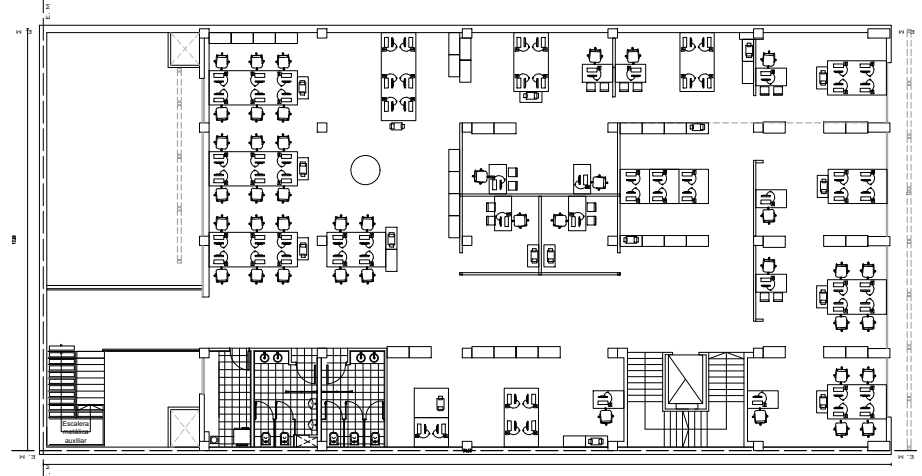


PRIMER PISO

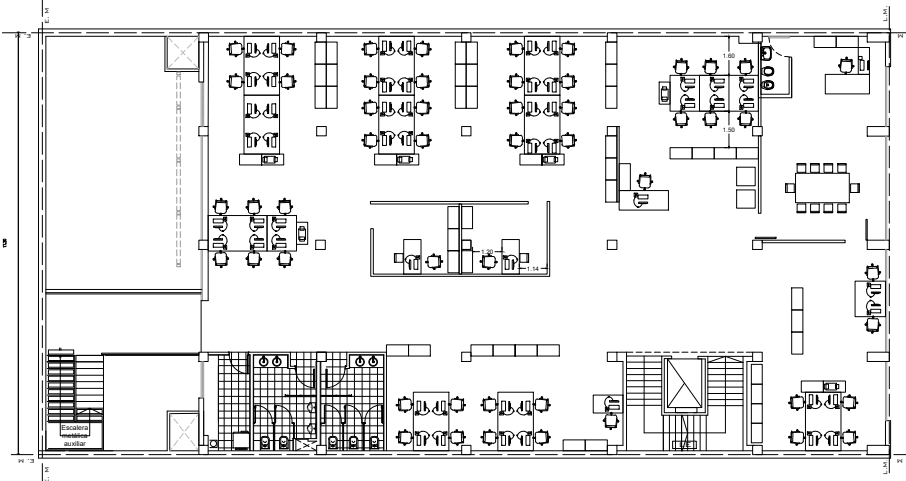


TERCER PISO


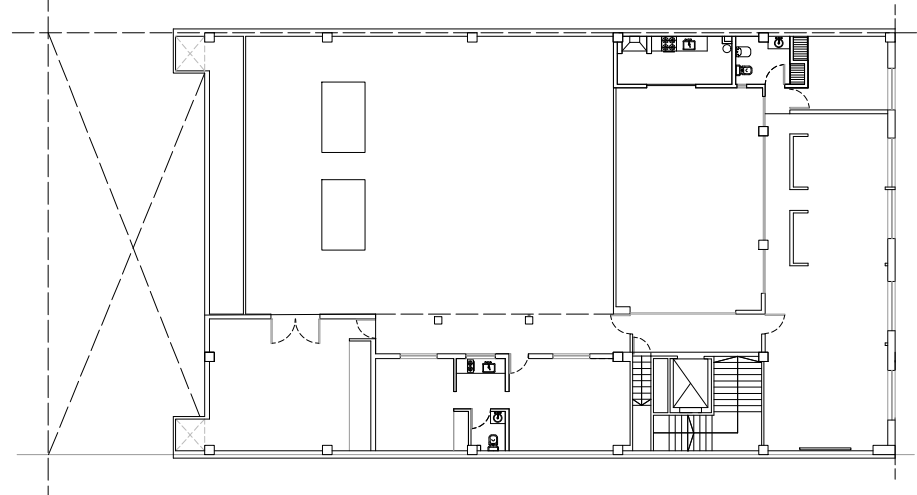


SUBGERENCIA COORDINACIÓN MAR DEL PLATA - Ubicación: calle Colón N° 3032 - MAR DEL PLATA		N° Plano 77	
PLANO: PLANTA GENERAL - CONTRATACIÓN MONITOREO ALARMAS			
Contacto: Tel: (0221)4294460 - (0221)4294400 int. 84481 E-mail: dsei.gga@arba.gov.ar - Area Arquitectura		2021	
Departamento: Servicios e Infraestructura - Gerencia Logística y Servicios Generales			

# PLANTA ALTA

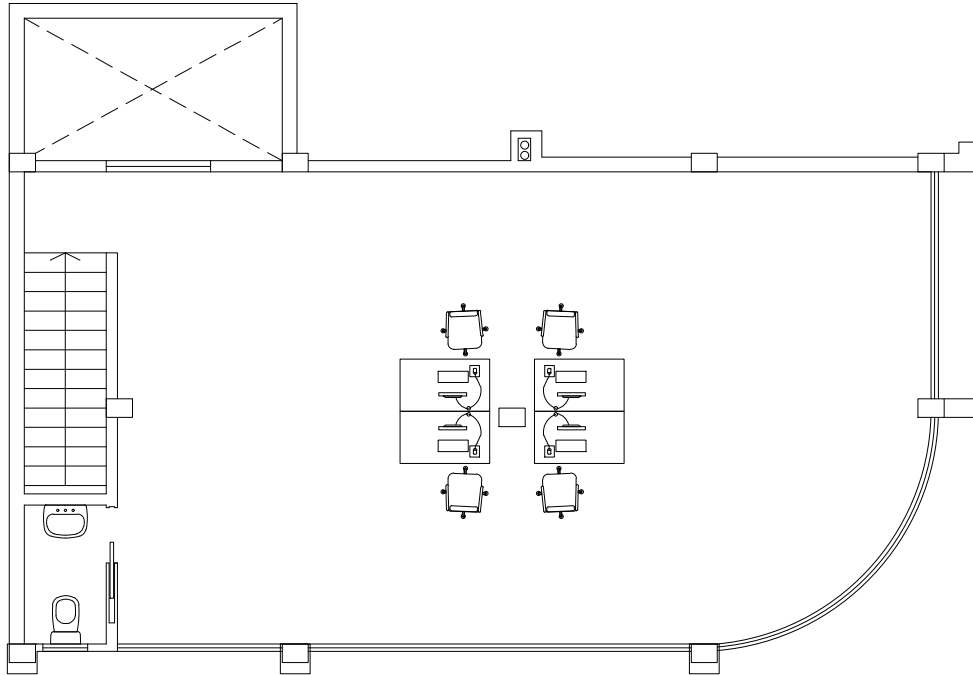


# PLANTA BAJA

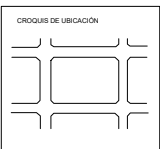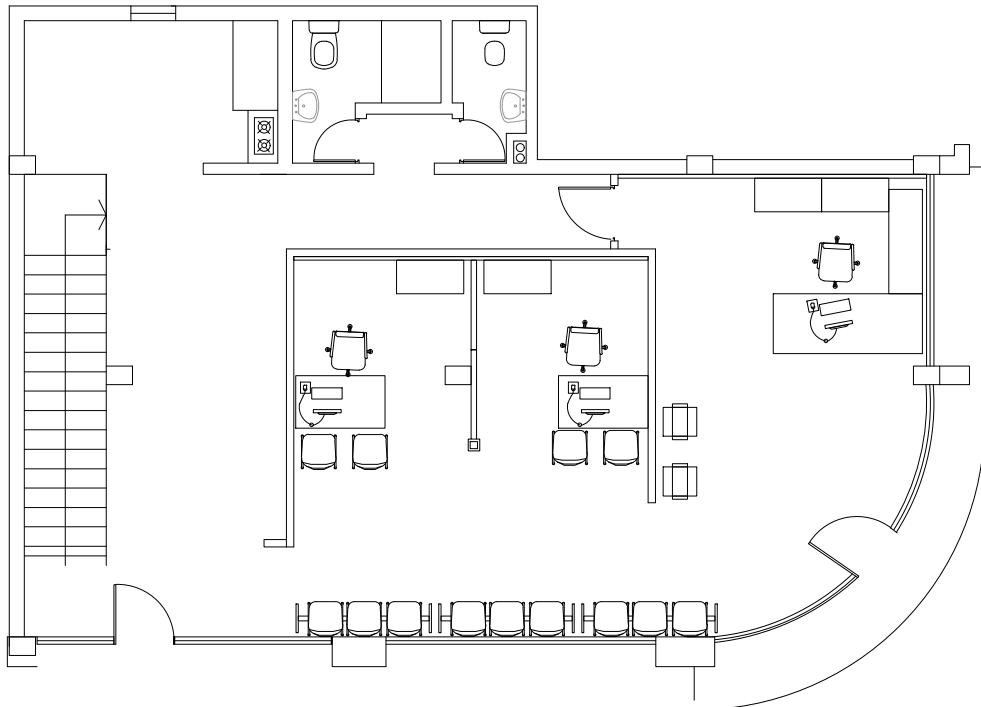

CENTRO DE SERVICIO LOCAL MARCOS PAZ/ Ubicación: calle J.J.Paso N° 50 sq. Belgrano - MARCOS PAZ		
PLANO: PLANTA GENERAL - CONTRATACION MONITOREO ALARMAS	Nº Plano 78	
Contacto: Tel: (0221)4294460 - (0221)4294400 int. 84481 E-mail: dsei.gga@arba.gov.ar - Area Arquitectura	2021	
Departamento Servicios e Infraestructura - Gerencia Logística y Servicios Generales		



# PLANTA

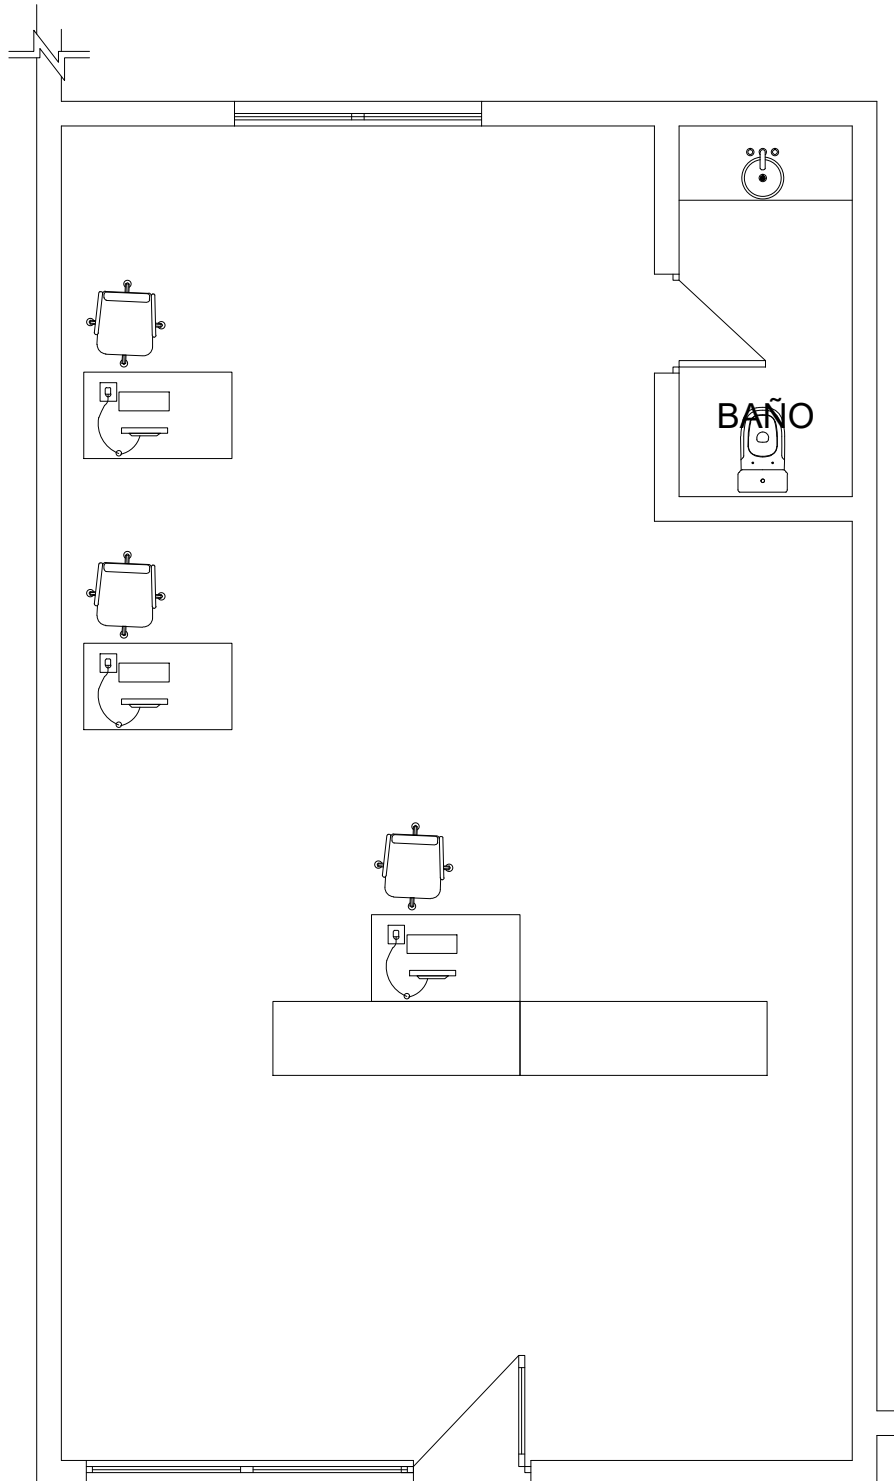


CENTRO DE SERVICIO LOCAL MAYOR BURATIVICH ( VILLARINO) / Calle Julio Couste n°1085 - MAYOR BURATIVICH	
PLANO: PLANTA GENERAL - CONTRATACION MONITOREO ALARMAS	N° Plano 79
Contacto: Tel: (0221)4294460 - (0221)4294400 int. 84481 E-mail: dsei.gga@arba.gov.ar - Area Arquitectura	2021
Departamento Servicios e Infraestructura - Gerencia Logística y Servicios Generales	






# PLANTA BAJA


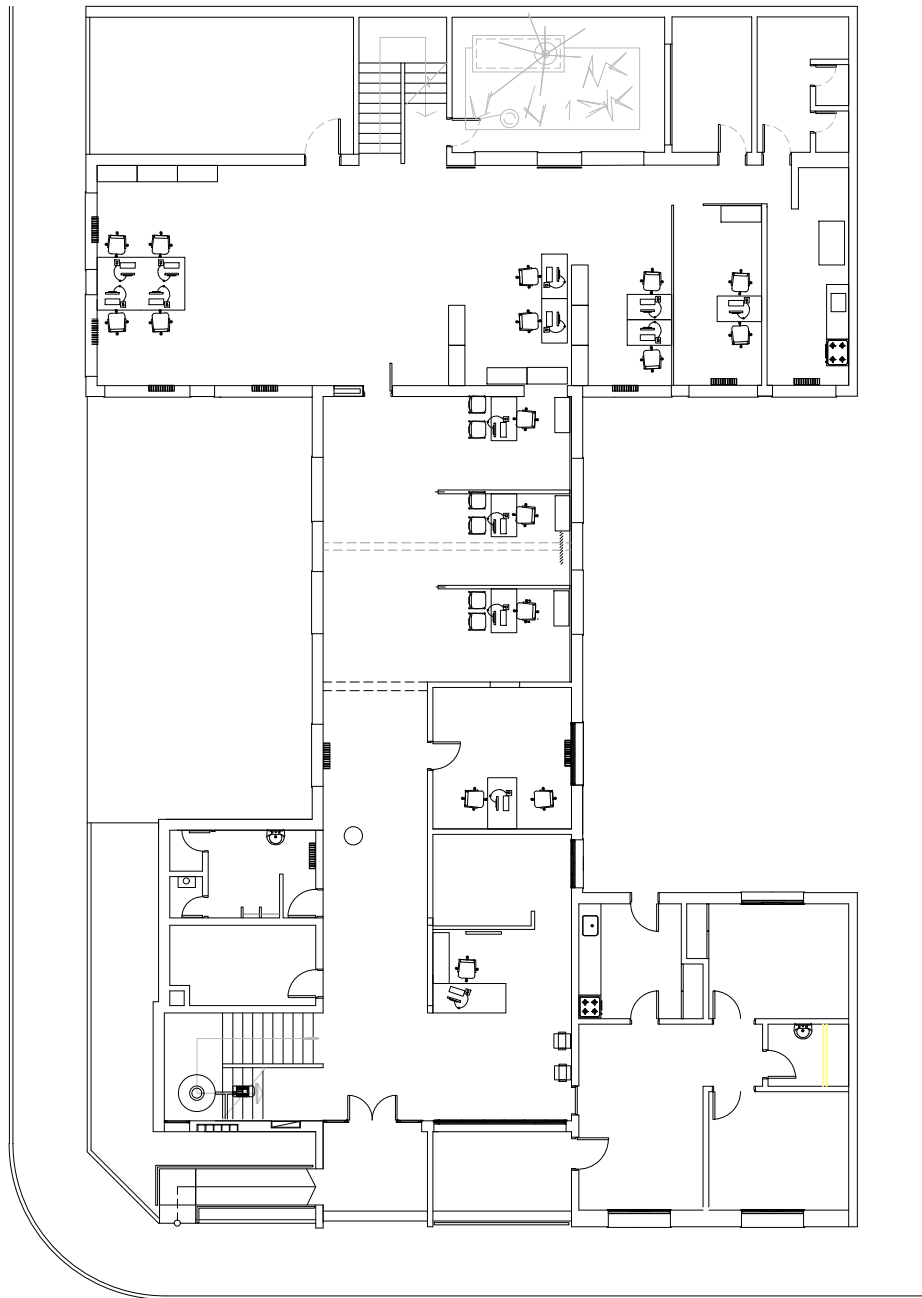


# PLANTA ALTA

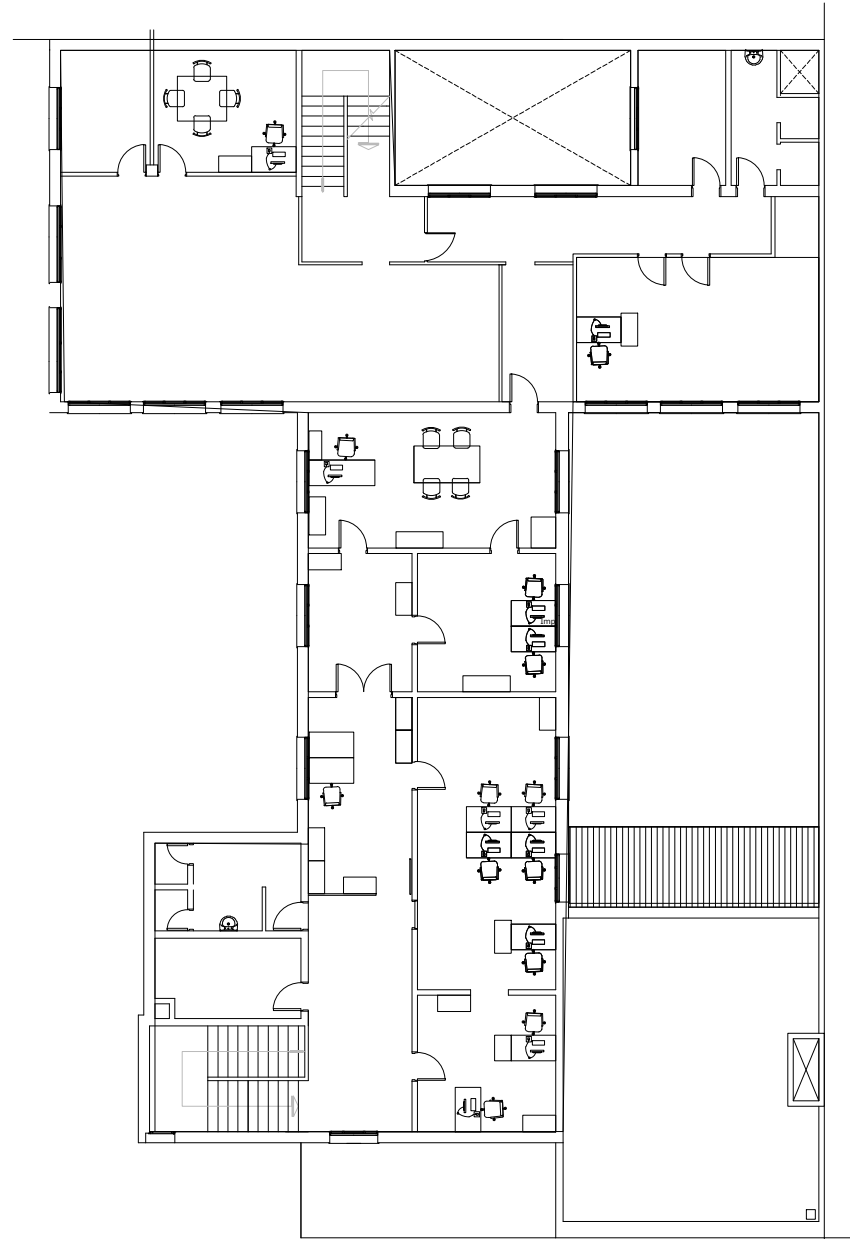

	CENTRO DE SERVICIO LOCAL MERCEDES / Ubicación: calle 22 N°646/648 - MERCEDES	
	PLANO: PLANTA GENERAL - CONTRATACION MONITOREO ALARMAS	
	Contacto: Tel: (0221)4294460 - (0221)4294400 int. 84481 E-mail: dsei.gga@arba.gov.ar - Area Arquitectura	
	Departamento Servicios e Infraestructura - Gerencia Logística y Servicios Generales	
	N° Pland 80	2021



# PLANTA

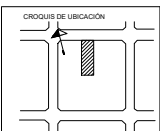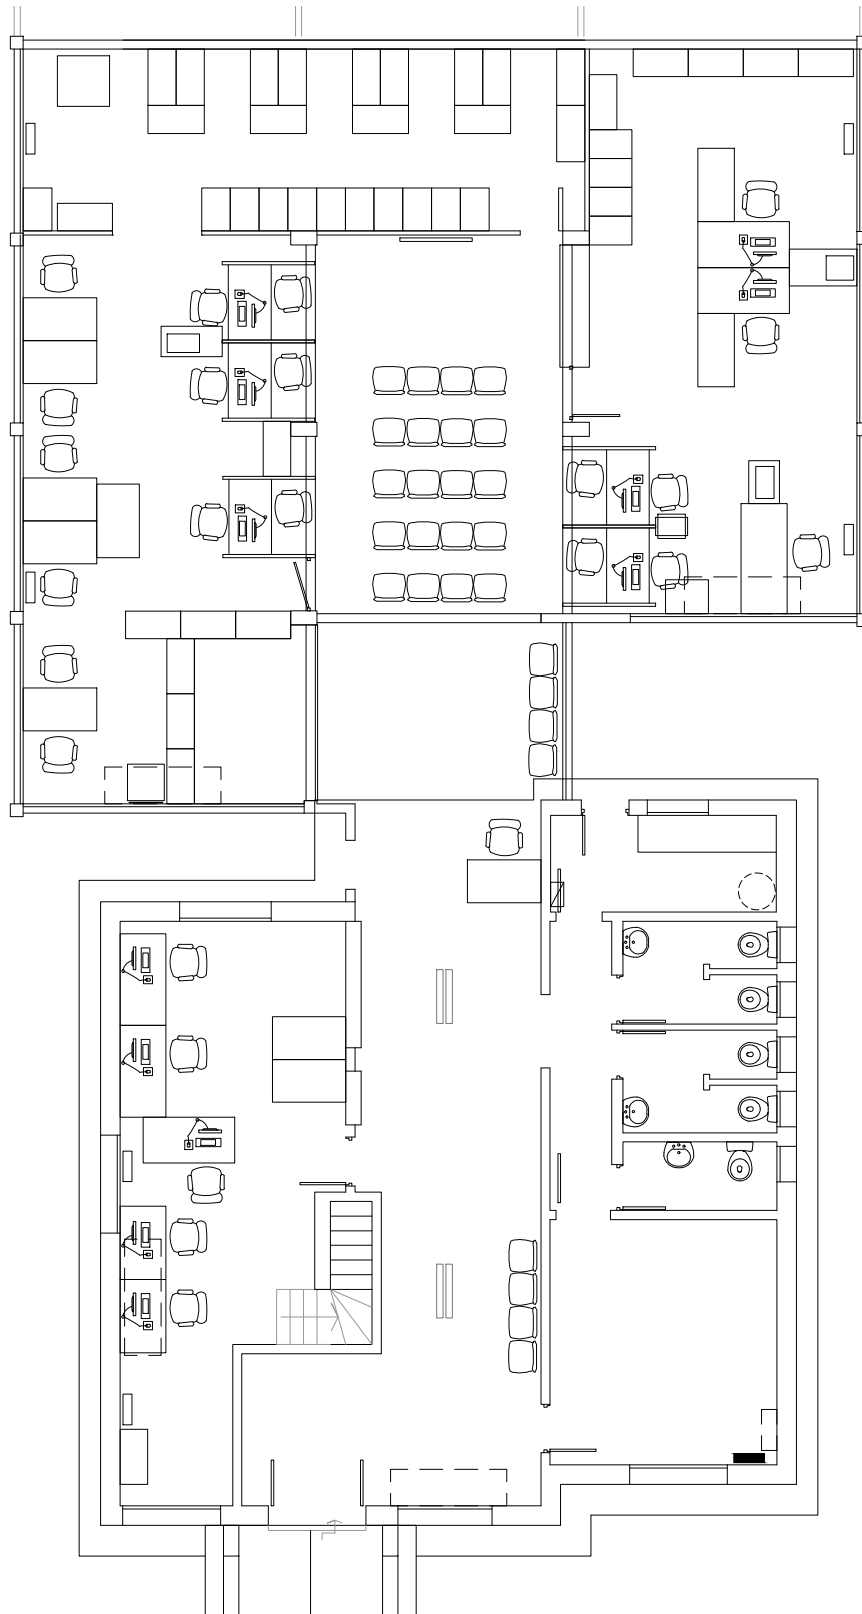

CENTRO DE SERVICIO LOCAL MERLO/Ubicación: Calle Camino Real n° 60 - MERLO		
PLANO: PLANTA GENERAL - CONTRATACION MONITOREO ALARMAS		
Contacto: Tel: (0221)4294460 - (0221)4294400 int. 84481 E-mail: dsei.gga@arba.gov.ar - Area Arquitectura		N° Plano 81
		Escala 2021
Departamento Servicios e Infraestructura - Gerencia Logística y Servicios Generales		




# PLANTA

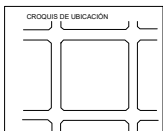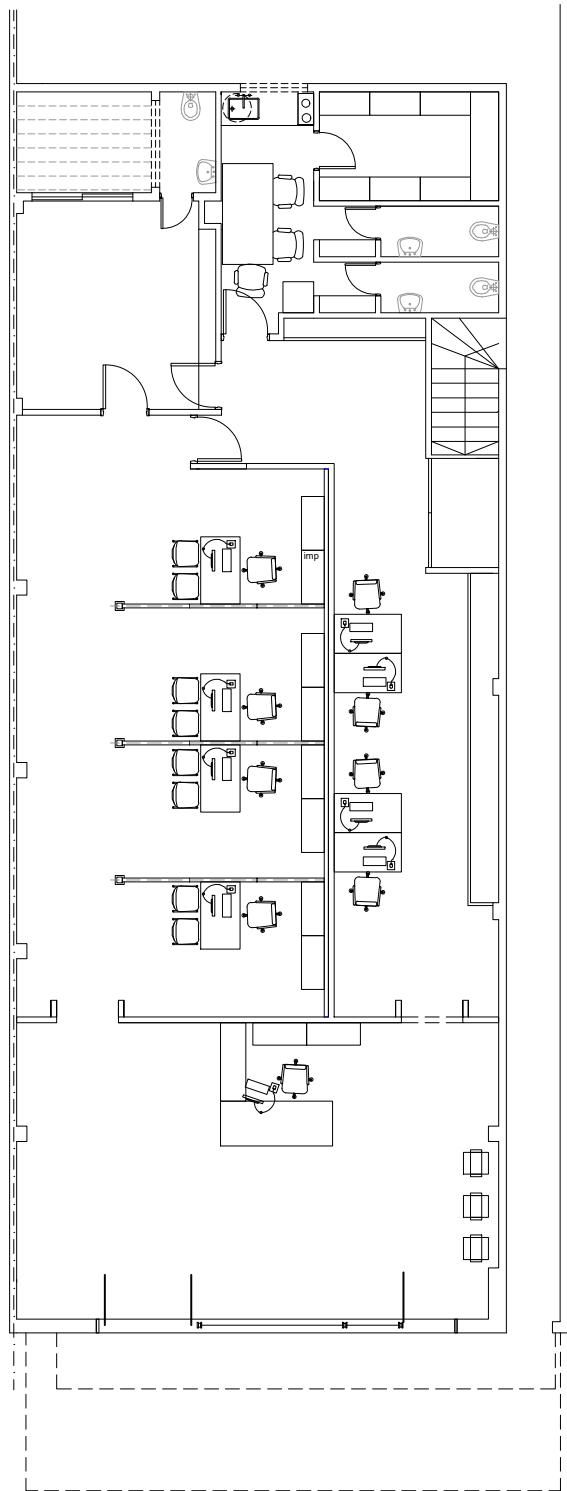



CENTRO DE SERVICIO LOCAL GENERAL ALVARADO / Ubicación: calle 30 n° 1132 e/21 y 23 - MIRAMAR	
PLANO: PLANTA GENERAL - CONTRATACION MONITOREO ALARMAS	N° Plano 82
Contacto: Tel: (0221)4294460 - (0221)4294400 int. 84481 E-mail: dsei.gga@arba.gov.ar - Area Arquitectura	2021
Departamento Servicios e Infraestructura - Gerencia Logística y Servicios Generales	




# PLANTA BAJA

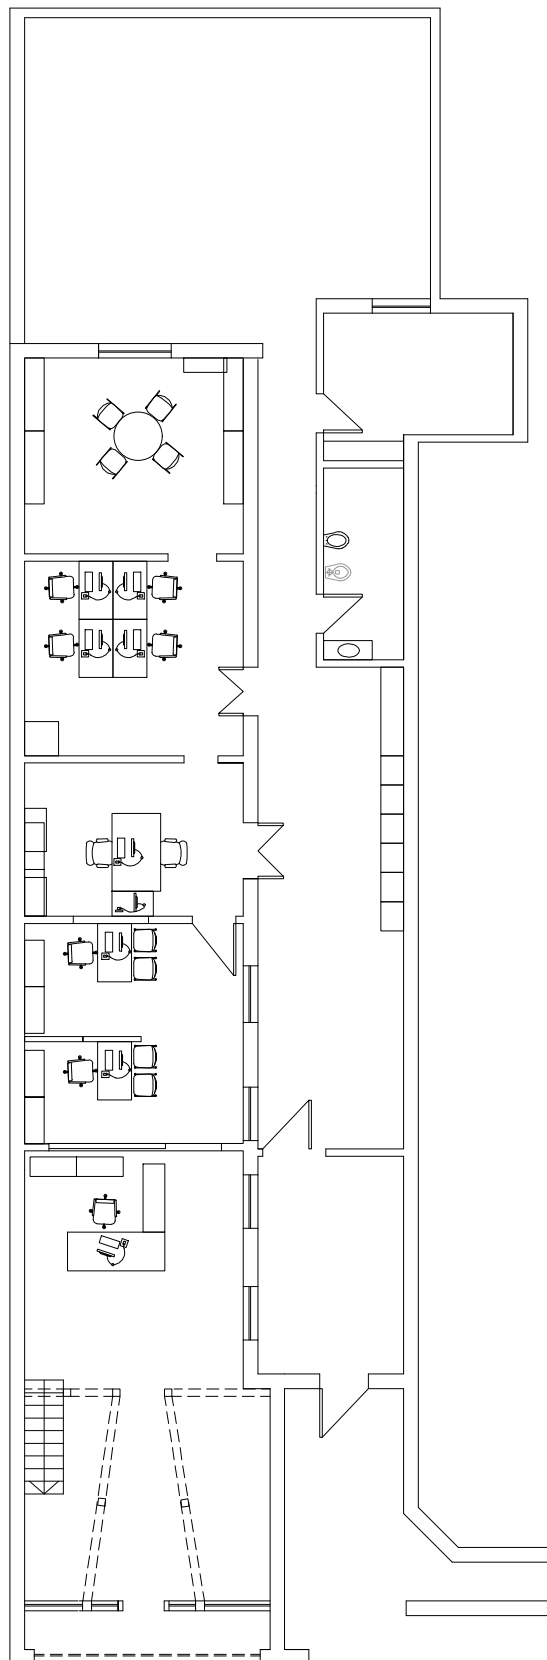


## ENTREPISO

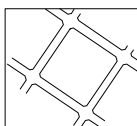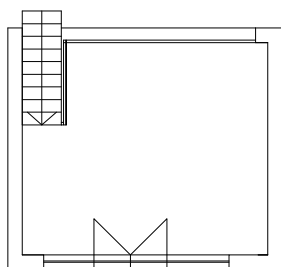

CENTRO DE SERVICIO LOCAL CORONEL PRINGLES / Ubicación: Calle Stegman N° 730 - CORONEL PRINGLES			
PLANO: PLANTA GENERAL - CONTRATACION MONITOREO ALARMAS		N° Plano 83	 <small>AGENCIA DE RECALIBRACION PROVINCIA DE BUENOS AIRES</small>
Contacto: Tel: (0221)4294460 - (0221)4294400 int. 84481 E-mail: dsei.gga@arba.gov.ar - Area Arquitectura		2021	
Departamento Servicios e Infraestructura - Gerencia Logística y Servicios Generales			


# PLANTA

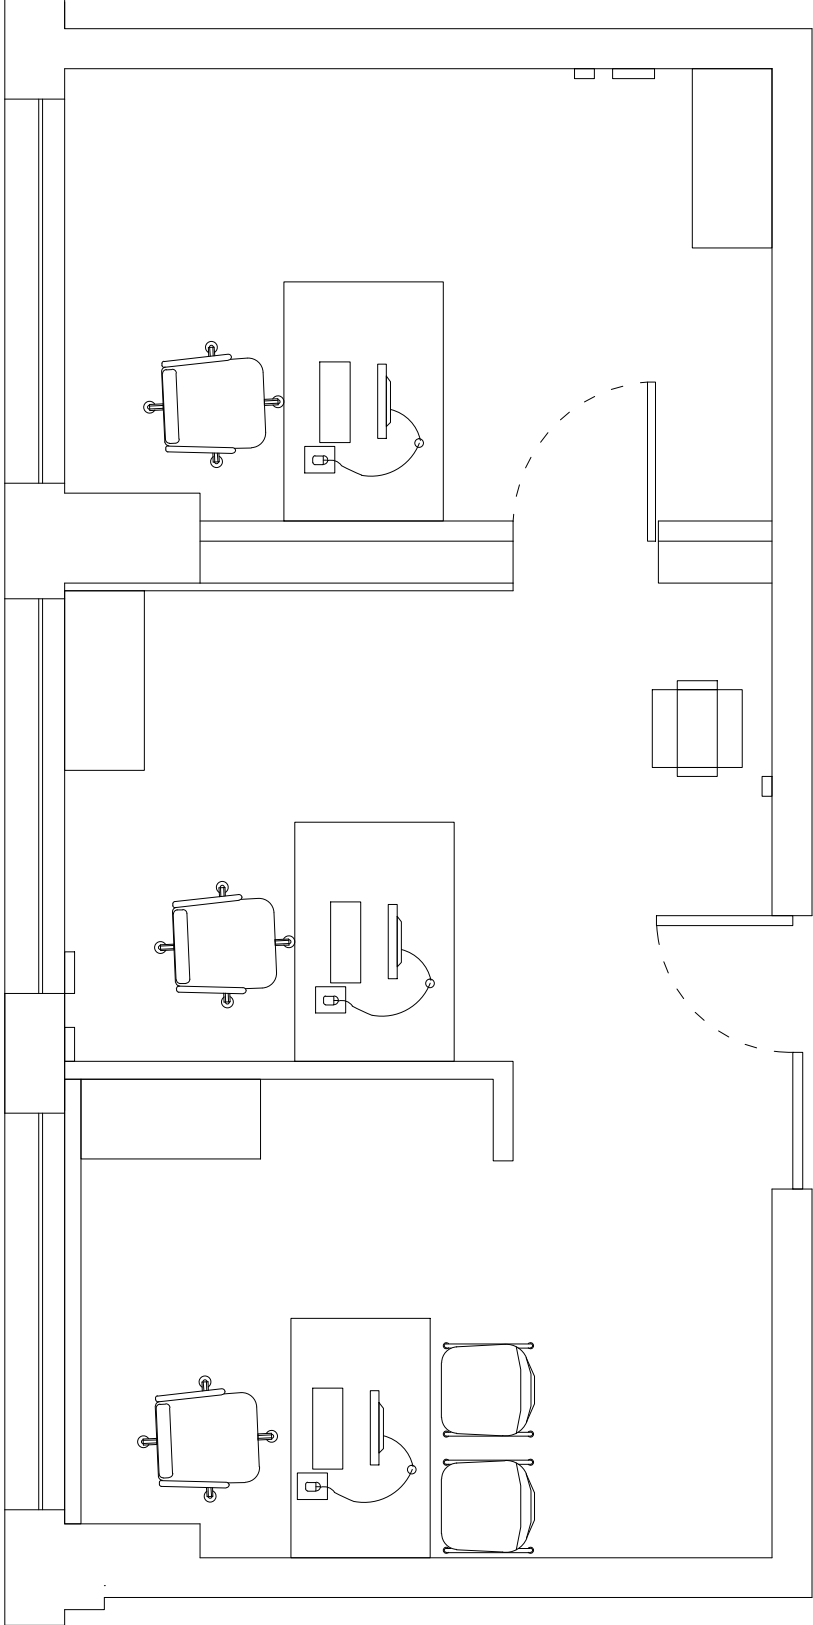

CENTRO DE SERVICIO LOCAL MONTE HERMOSO/ Ubicación: calle Nelida Fossatty N°250 - MONTE HERMOSO		N° Plano
PLANO: PLANTA GENERAL - CONTRATACION MONITOREO ALARMAS		84
Contacto: Tel: (0221)4294460 - (0221)4294400 int. 84481 E-mail: dsei.gga@arba.gov.ar - Area Arquitectura		2021
Departamento Servicios e Infraestructura - Gerencia Logística y Servicios Generales		




# PLANTA

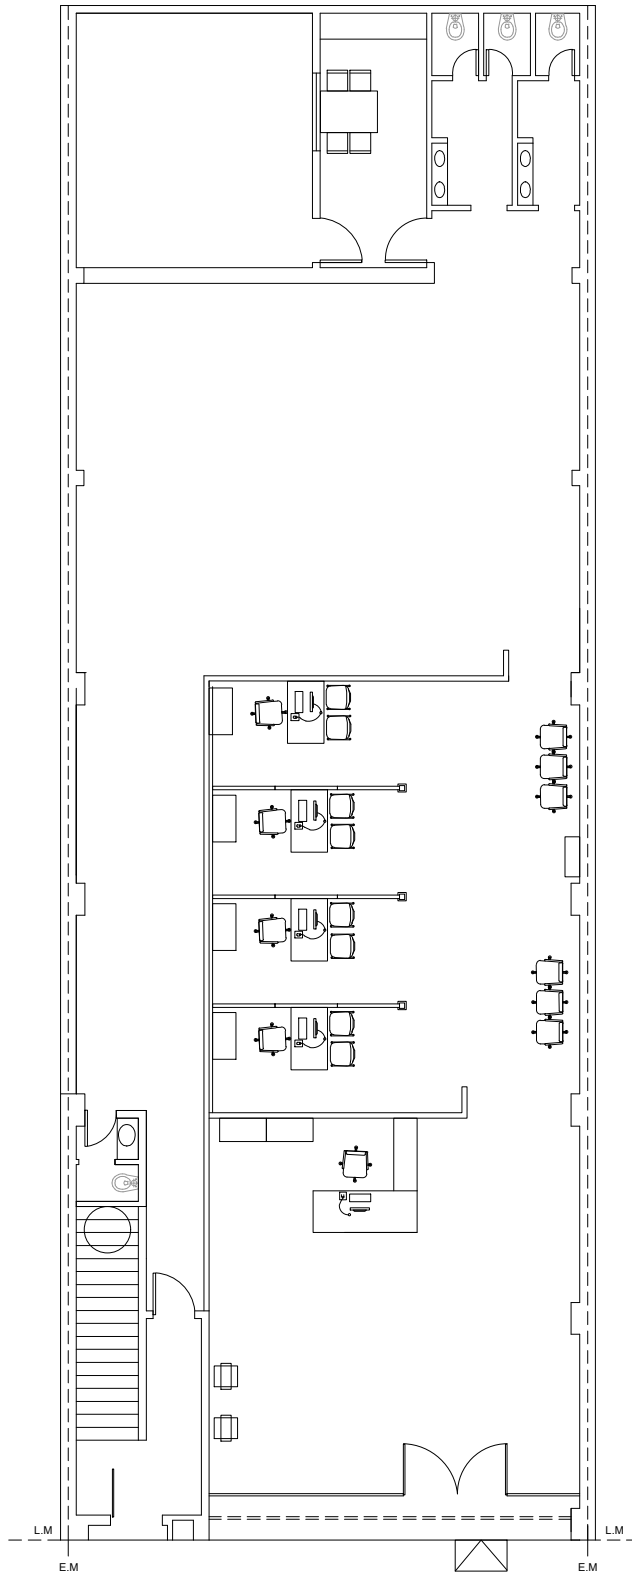


<b>CENTRO DE SERVICIO LOCAL MORENO</b> Ubicación: Calle Martinez Melo nº 236 - MORENO		
PLANO: PLANTA GENERAL - CONTRATACION MONITOREO ALARMAS		N° Plano 85
Contacto: Tel: (0221)4294460 - (0221)4294400 int. 84481 E-mail: dsei.gga@arba.gov.ar - Area Arquitectura		2021
Departamento Servicios e Infraestructura - Gerencia Logística y Servicios Generales		




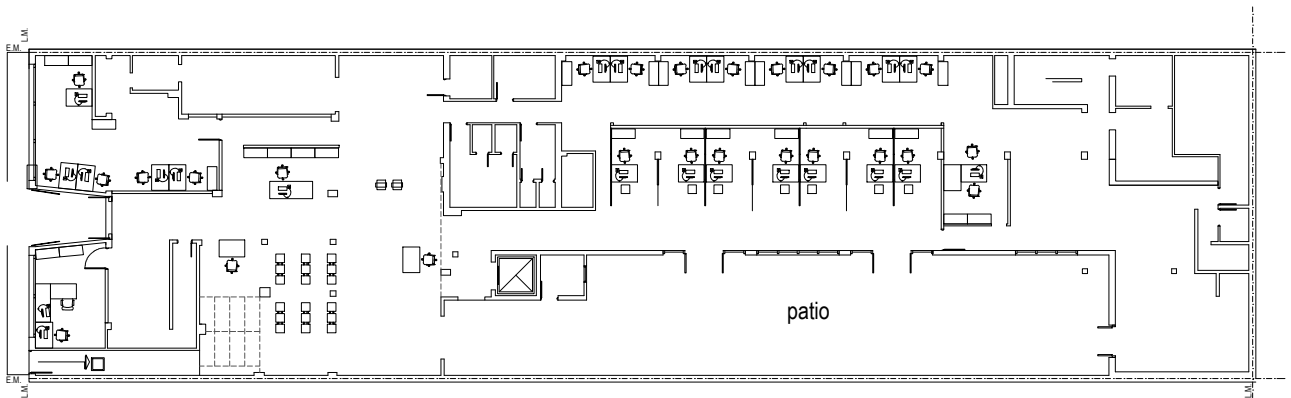

PLANTA BAJA

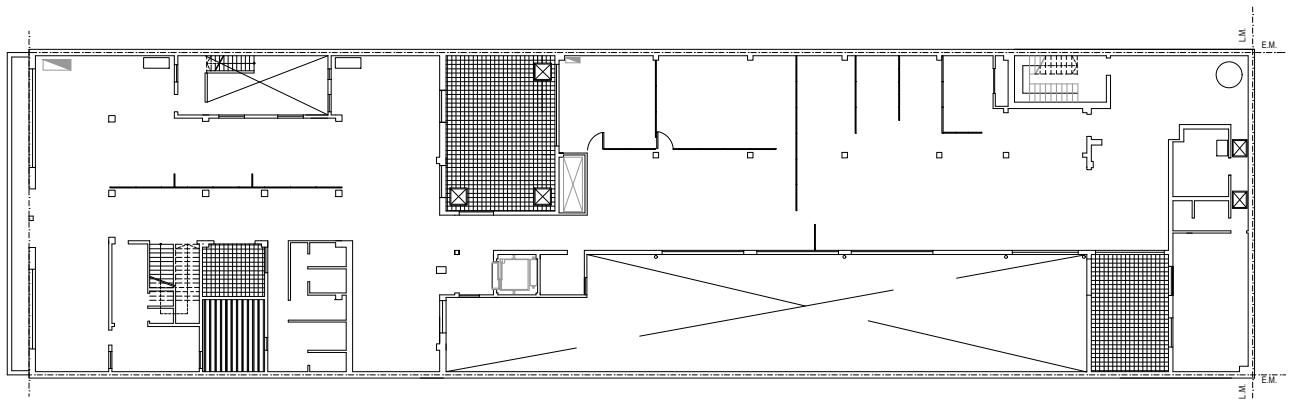


PLANTA PRIMER PISO


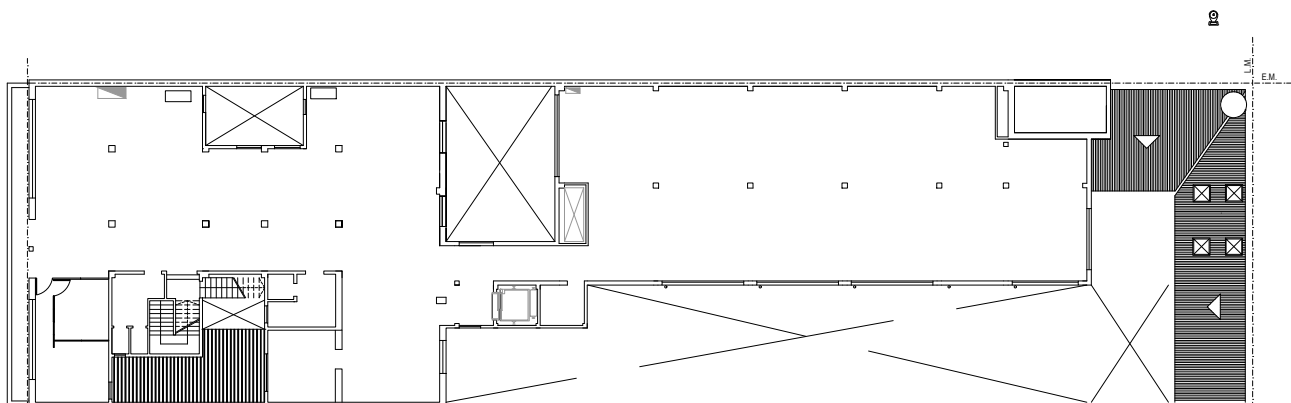



PLANTA SEGUNDO PISO



SUBGERENCIA DE COORDINACIÓN MORON / Ubicación: Calle Belgrano n° 346 - MORON		N° Planc 86	
PLANO: PLANTA GENERAL - CONTRATACION MONITOREO ALARMAS		2021	
Contacto: Tel: (0221)4294460 - (0221)4294400 int. 84481 E-mail: dsei.gga@arba.gov.ar - Area Arquitectura			
Departamento Servicios e Infraestructura - Gerencia Logística y Servicios Generales			


# PLANTA

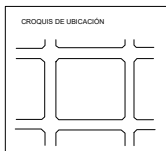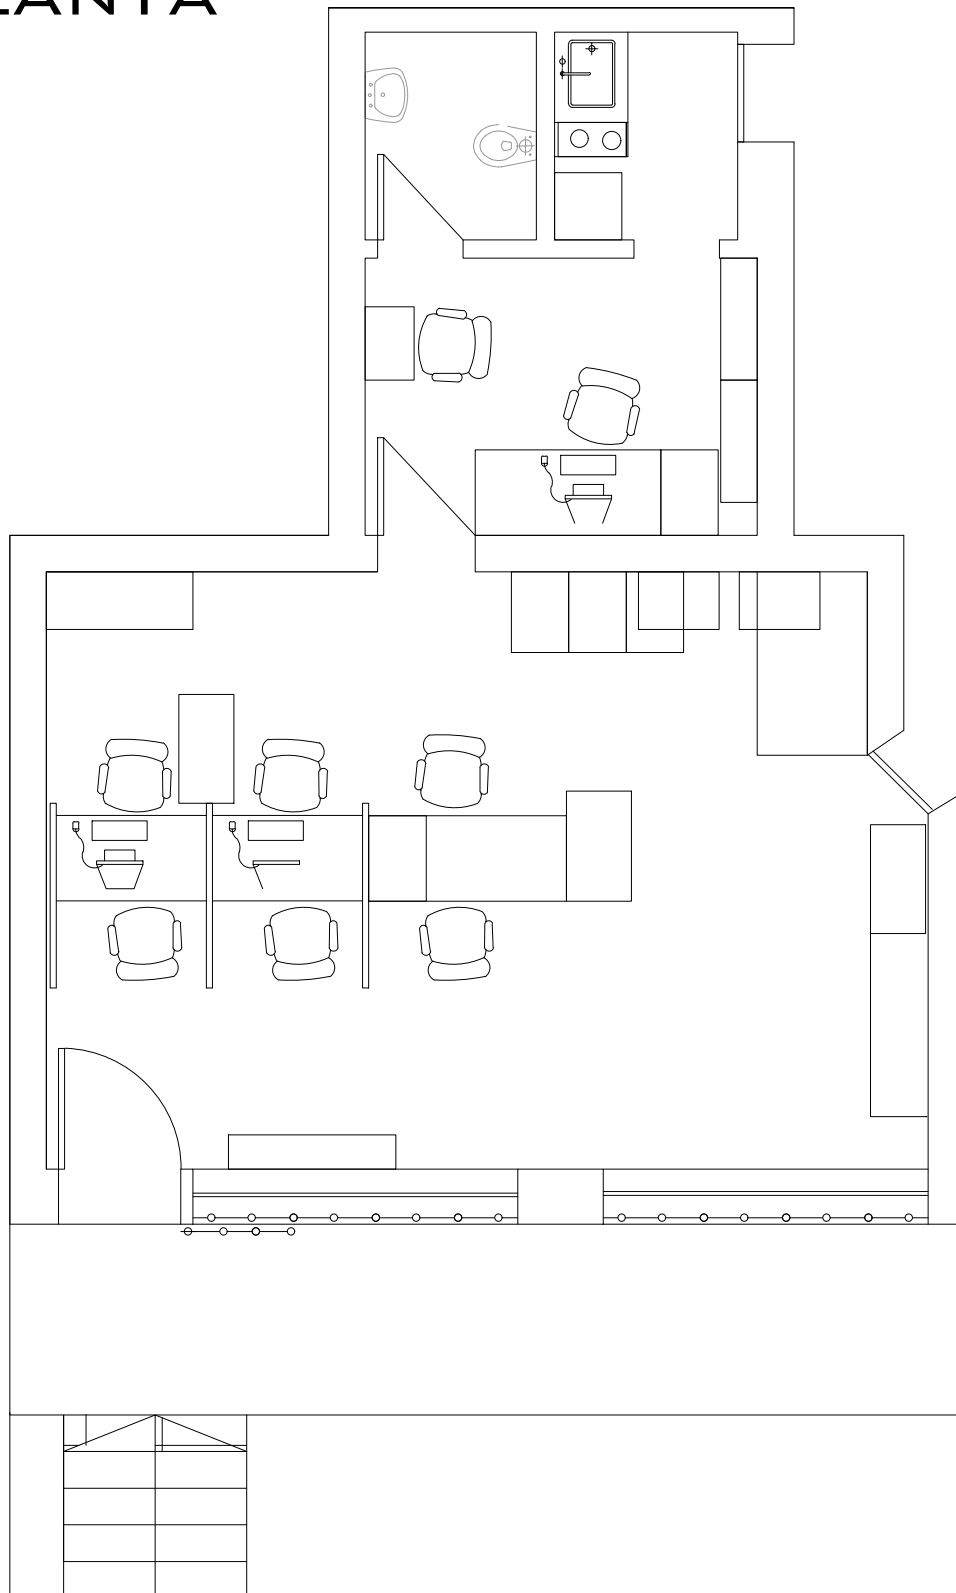


CENTRO DE SERVICIO LOCAL NORBERTO DE LA RIESTRA/ Ubicación: calle Kilmury N ° 700 - NORBERTO DE LA RIESTRA		
PLANO: PLANTA GENERAL - CONTRATACION MONITOREO ALARMAS	N° Plano 87	
Contacto: Tel: (0221)4294460 - (0221)4294400 int. 84481 E-mail: dsei.gga@arba.gov.ar - Area Arquitectura	2021	
Departamento Servicios e Infraestructura - Gerencia Logística y Servicios Generales		



# PLANTA

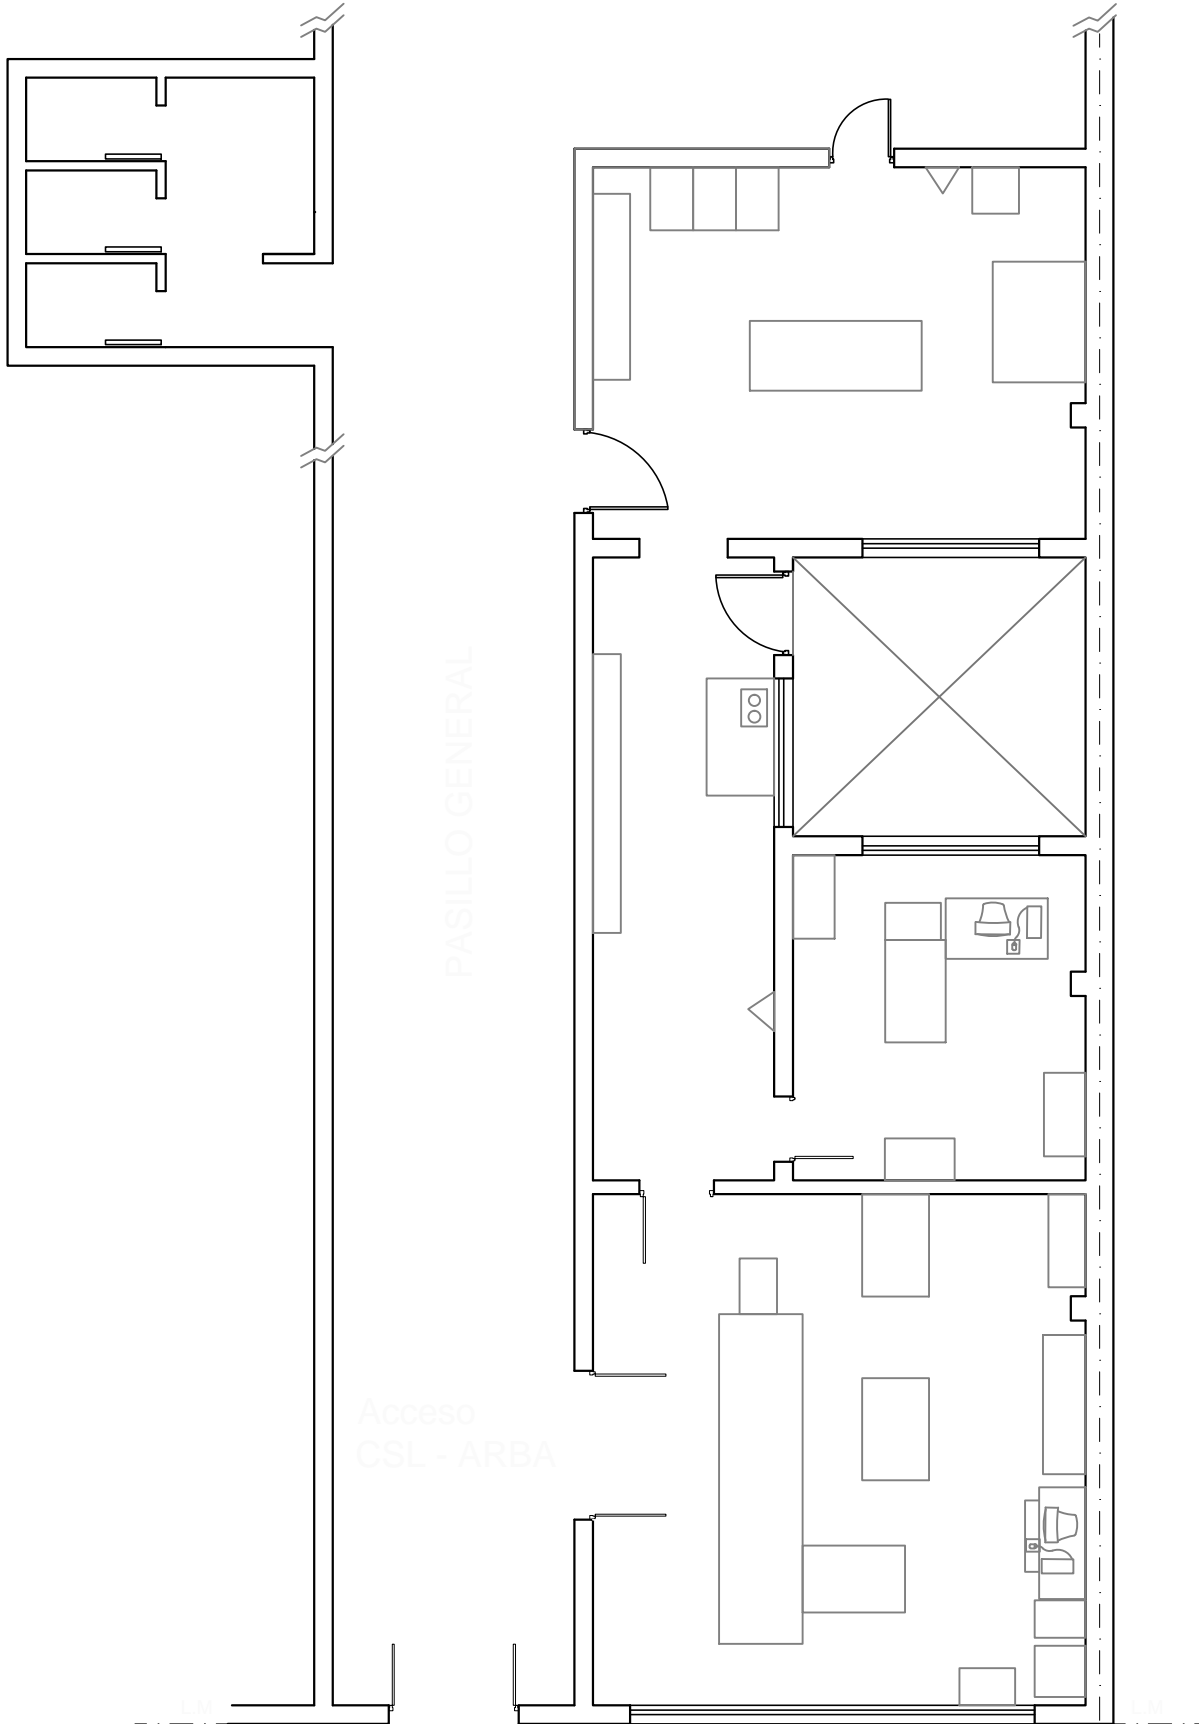

CROQUIS DE UBICACIÓN

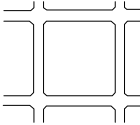

CENTRO DE SERVICIO LOCAL NAVARRO / Ubicación: calle 22 n° 322 - NAVARRO -

PLANO: PLANTA GENERAL - CONTRATACION MONITOREO ALARMAS

Contacto: Tel: (0221)4294460 - (0221)4294400 int. 84481 E-mail: dsei.gga@arba.gov.ar - Area Arquitectura

Departamento Servicios e Infraestructura - Gerencia Logística y Servicios Generales




N° Plano  
88

Escala

2021

**ARBA**  
AGENCIA DE RECAUDACIÓN  
PROVINCIA DE BUENOS AIRES


# PLANTA

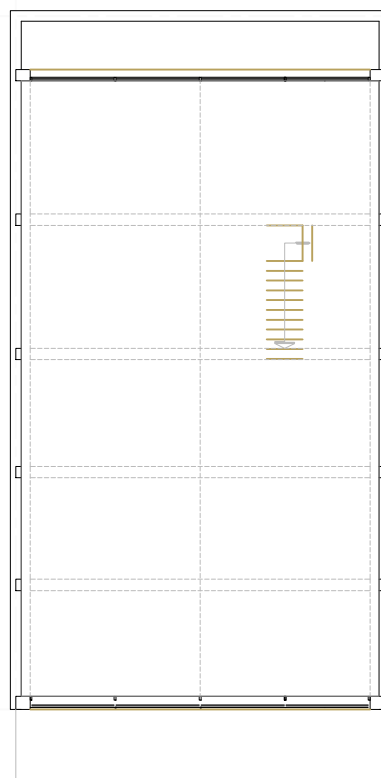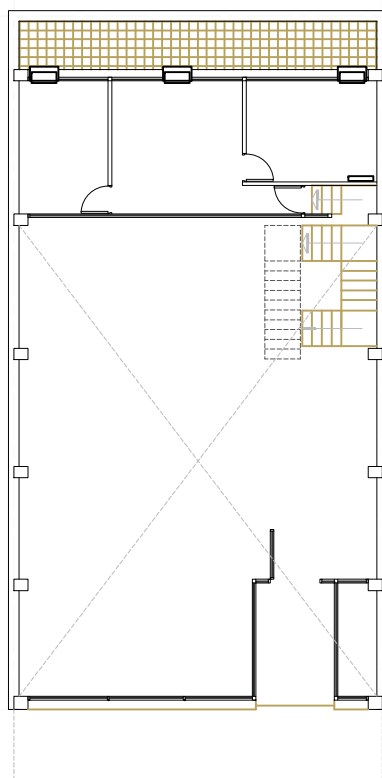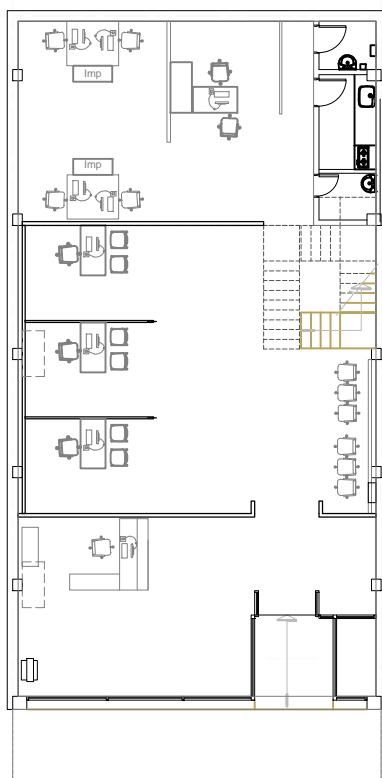

CENTRO DE SERVICIO NECOCHEA / Ubicación: calle 64 N° 2820 - Necochea		
PLANO: PLANTA GENERAL - CONTRATACION MONITOREO ALARMAS		N° Plano 89
Contacto: Tel: (0221)4294460 - (0221)4294400 int. 84481 E-mail: dsei.gga@arba.gov.ar - Area Arquitectura		Escala 2021
Departamento Servicios e Infraestructura - Gerencia Logística y Servicios Generales		





# PLANTA

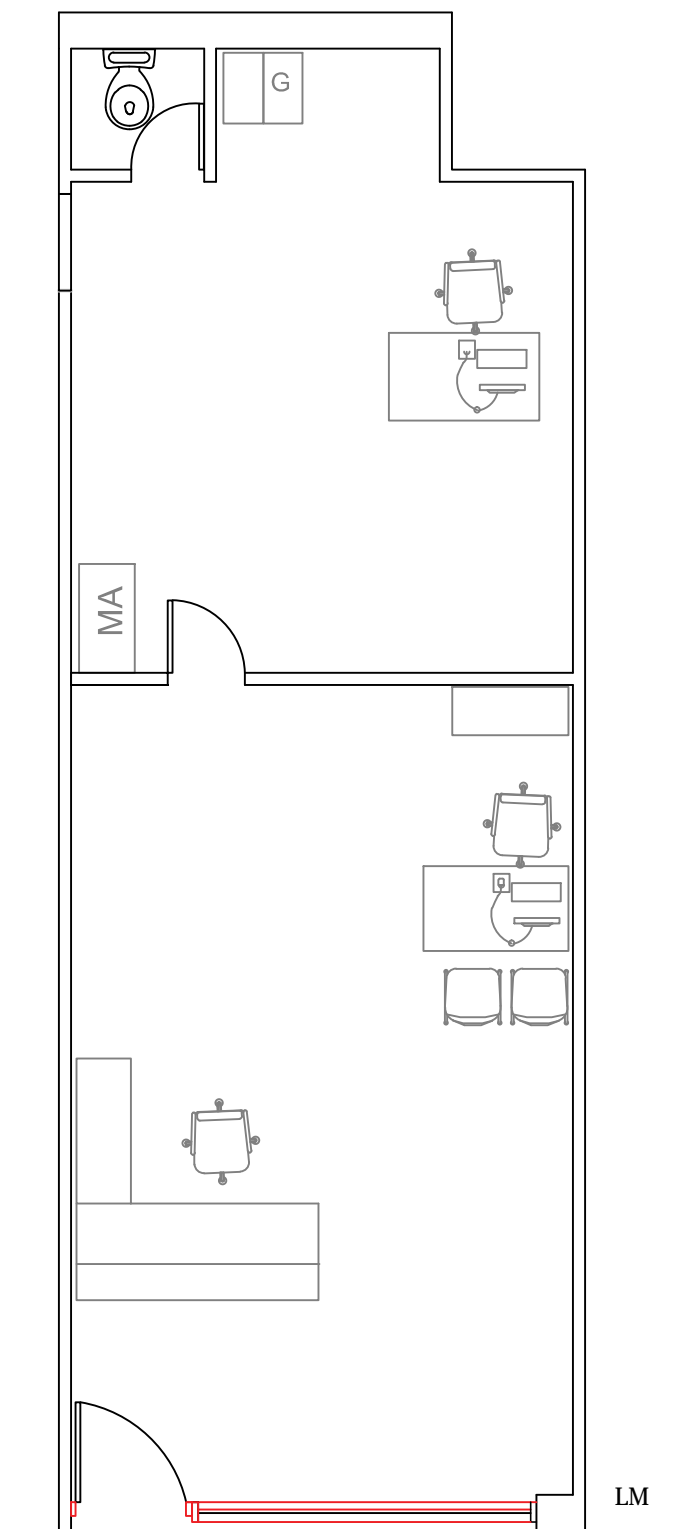


CENTRO DE SERVICIO NICANOR OTAMENDI / Ubicación: calle: Pueyrredon N° 2293 - Nicanor Otamendi		N° Plano 90	Escala
PLANO: PLANTA GENERAL - CONTRATACION MONITOREO ALARMAS		2021	
Contacto: Tel: (0221)4294460 - (0221)4294400 int. 84481 E-mail: dsei.gga@arba.gov.ar - Area Arquitectura			
Departamento Servicios e Infraestructura - Gerencia Logística y Servicios Generales			





# PLANTA

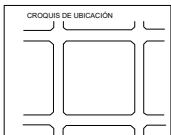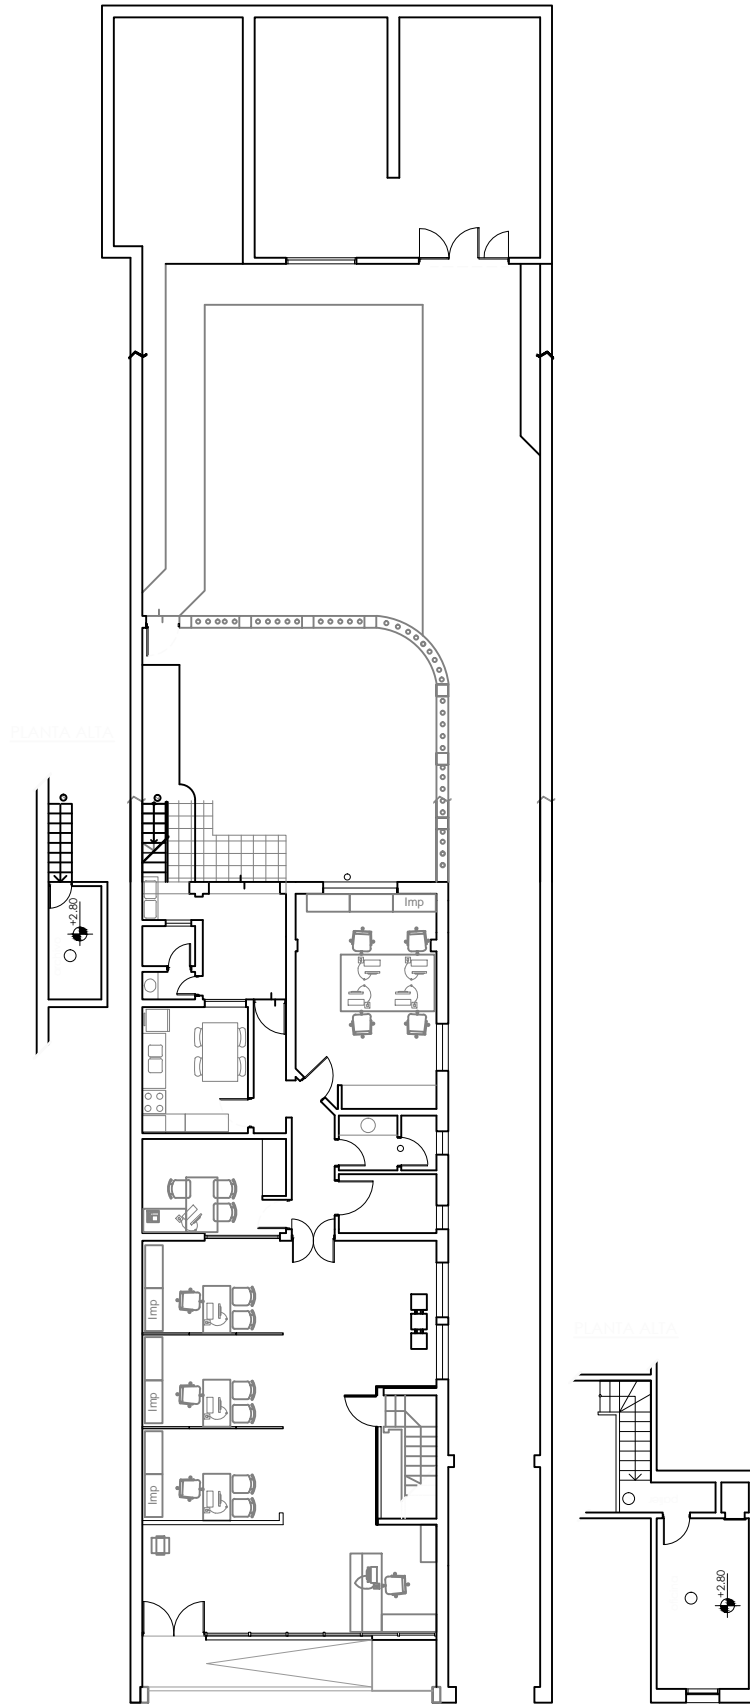

CENTRO DE SERVICIO LOCAL OLAVARRIA / Ubicación: calle Moreno 3169 - Olavarría -			 <small>AGENCIA DE RECAUDACIÓN PROVINCIA DE BUENOS AIRES</small>	
PLANO: PLANTA GENERAL - CONTRATACION MONITOREO ALARMAS				
Contacto: Tel: (0221)4294460 - (0221)4294400 int. 84481 E-mail: dsei.gga@arba.gov.ar - Area Arquitectura				
Departamento Servicios e Infraestructura - Gerencia Logística y Servicios Generales				

# PLANTA

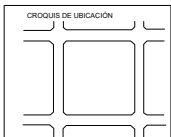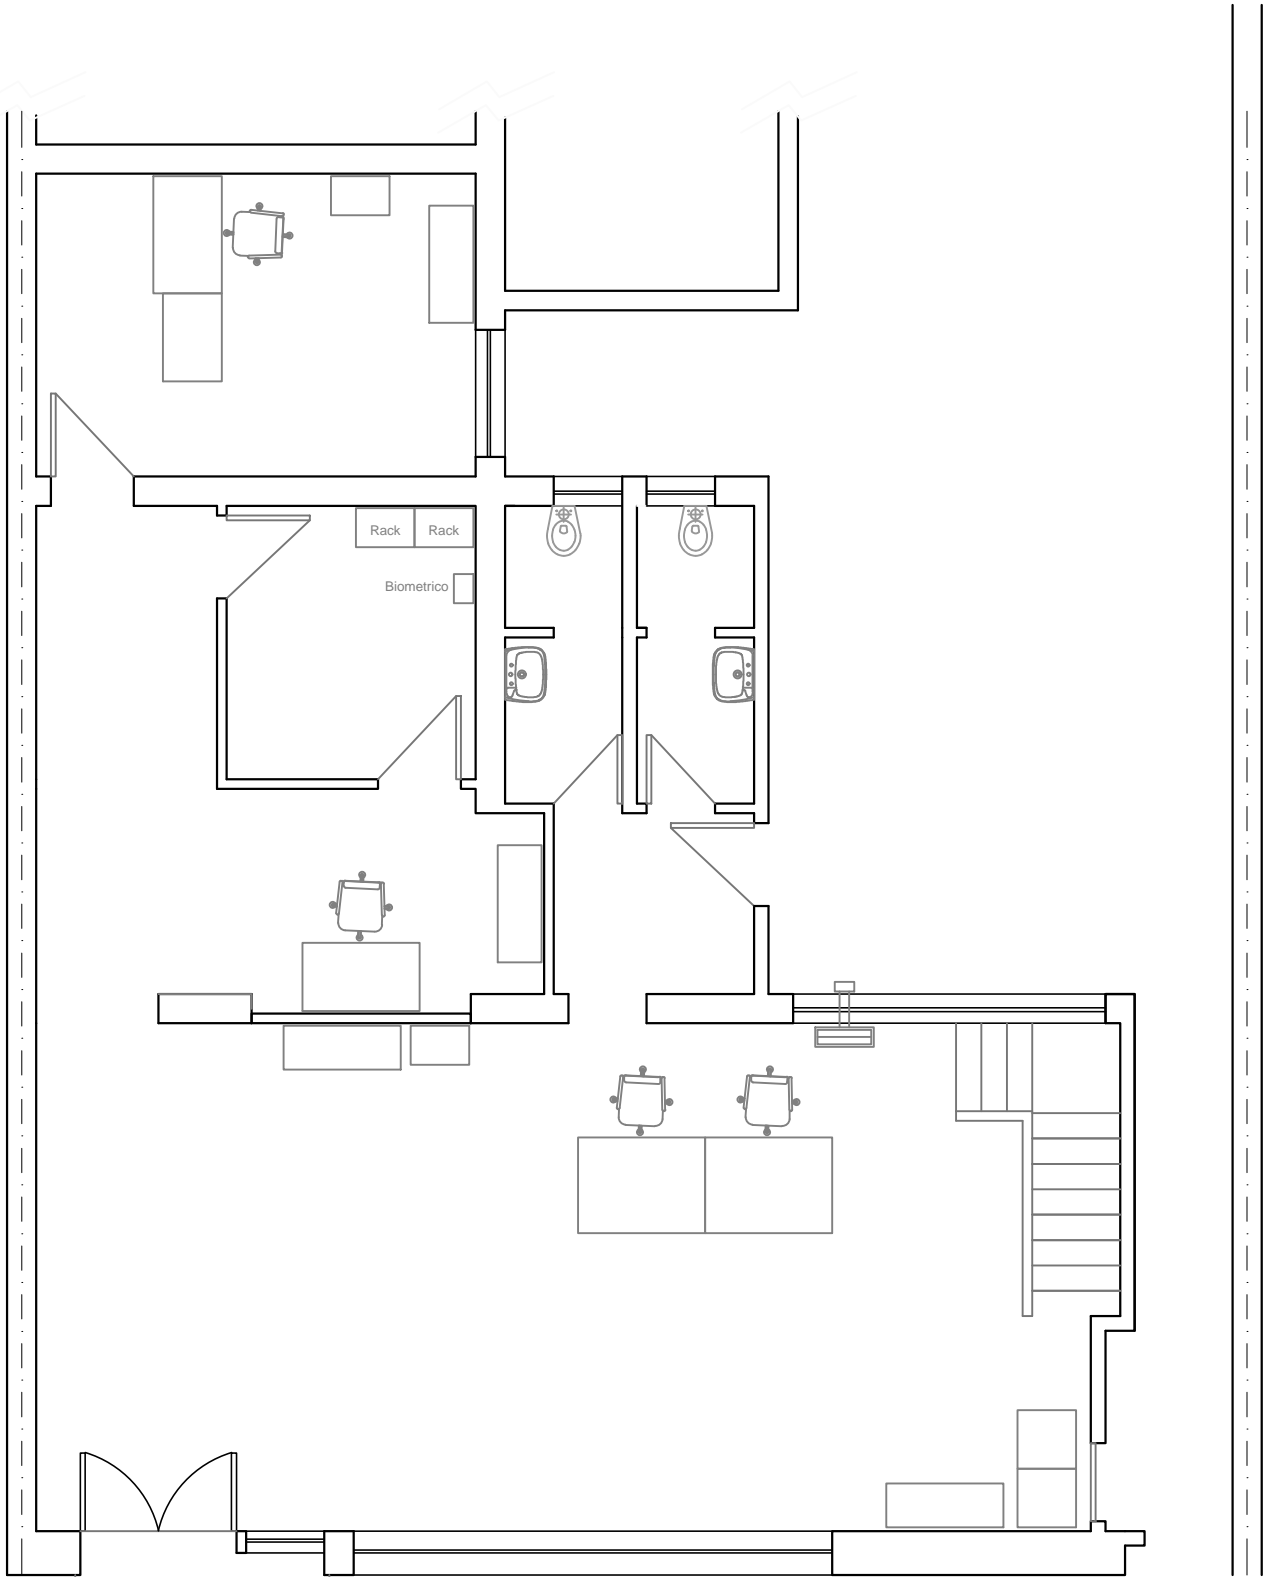

CENTRO DE SERVICIO LOCAL ORIENTE / Ubicación: calle: Santamarina n ° 470 - ORIENTE -

PLANO: PLANTA GENERAL - CONTRATACION MONITOREO ALARMAS

Contacto: Tel: (0221)4294460 - (0221)4294400 int. 84481 E-mail: dsei.gga@arba.gov.ar - Area Arquitectura

Departamento Servicios e Infraestructura - Gerencia Logística y Servicios Generales



Nº Plano  
92

Escala

2021

**ARBA**  
AGENCIA DE RECAUDACIÓN  
PROVINCIA DE BUENOS AIRES



# PLANTA

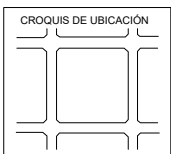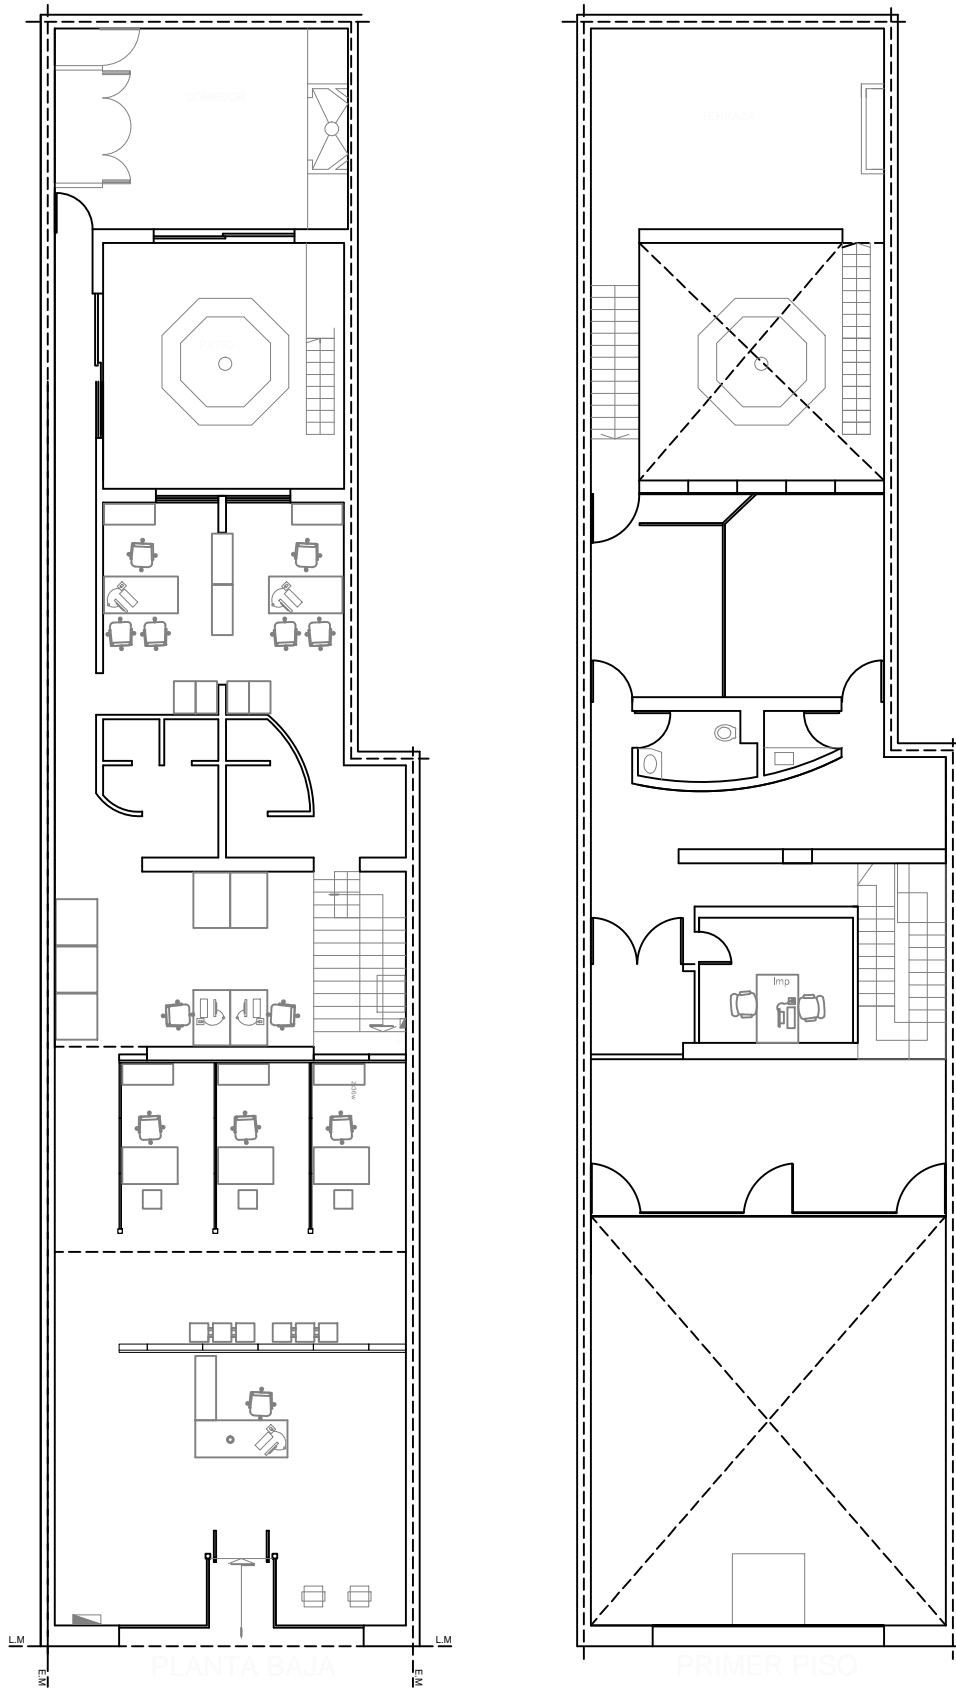

Centro de Servicio Local Pehuajo - Departamento de Coordinación Pehuajo - Ubicación: Calle Ricardo Alfonsín n° 350 (ex- calle Mitre)		
PLANO: PLANTA GENERAL - CONTRATACION MONITOREO ALARMAS	N° Plano 93	Escala
Contacto: Tel: (0221)4294460 - (0221)4294400 int. 84481 E-mail: dsei.gga@arba.gov.ar - Area Arquitectura	2021	
Departamento Servicios e Infraestructura - Gerencia Logística y Servicios Generales		




# PLANTA

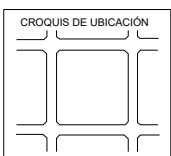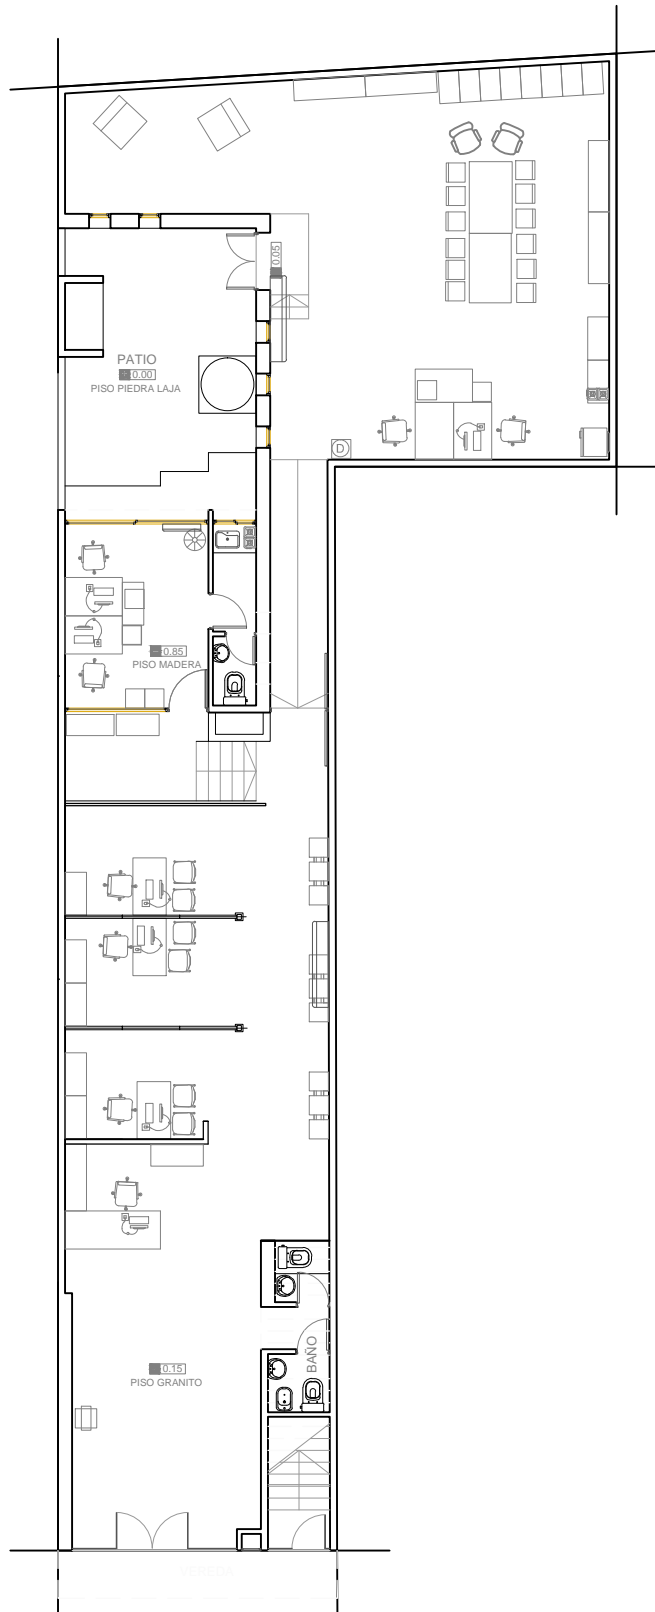

CENTRO DE SERVICIO LOCAL PERGAMINO - Calle San Nicolás N° 872 - PERGAMINO -			
PLANO: PLANTA GENERAL - CONTRATACION MONITOREO ALARMAS			N° Plano 94
Contacto: Tel: (0221)4294460 - (0221)4294400 int. 84481 E-mail: dsei.gga@arba.gov.ar - Area Arquitectura			Escala 2021
Departamento Servicios e Infraestructura - Gerencia Logística y Servicios Generales			




# PLANTA

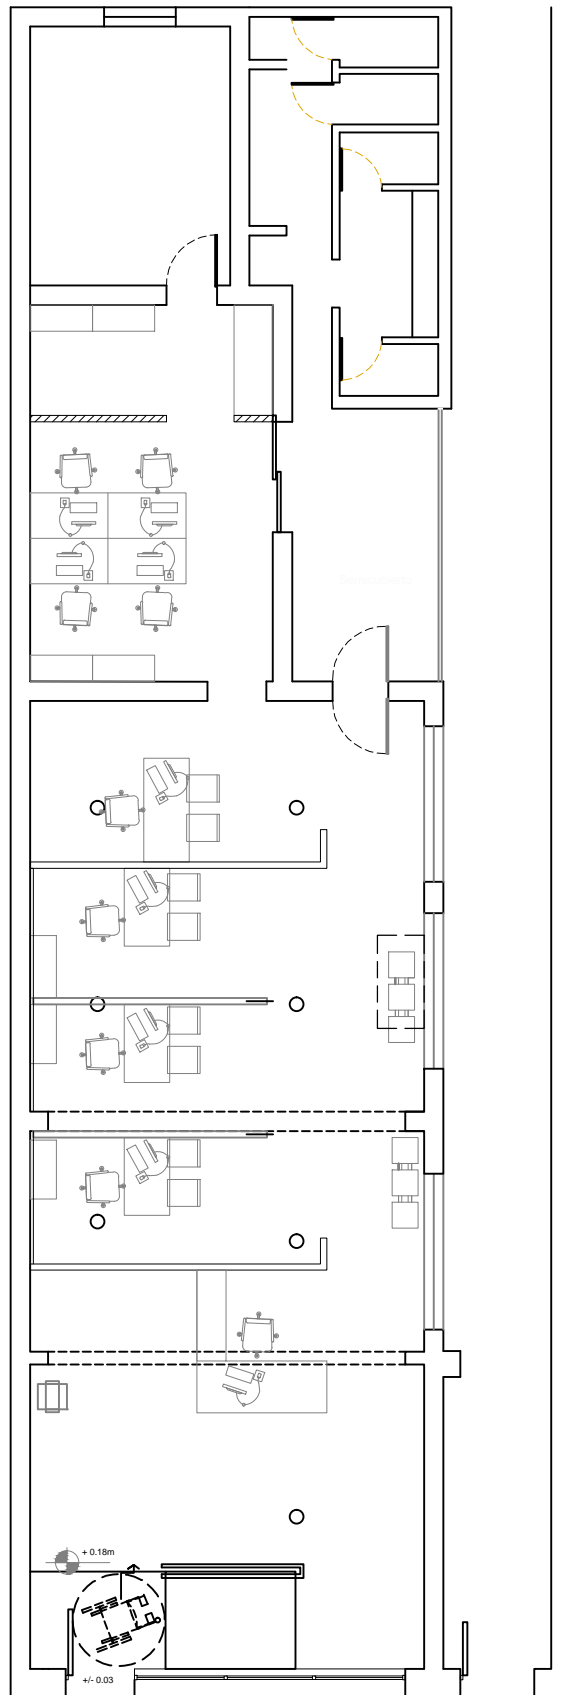


<p>CROQUIS DE UBICACIÓN</p>	CENTRO DE SERVICIO LOCAL PILAR / Ubicación: calle Lorenzo López N° 574 - Pilar		<p>N° Plano 95</p>	<p>Escala 2021</p>	
	PLANO: PLANTA GENERAL - CONTRATACION MONITOREO ALARMAS				
	Contacto: Tel: (0221)4294460 - (0221)4294400 int. 84481 E-mail: dsei.gga@arba.gov.ar - Area Arquitectura				
	Departamento Servicios e Infraestructura - Gerencia Logística y Servicios Generales				



# PLANTA

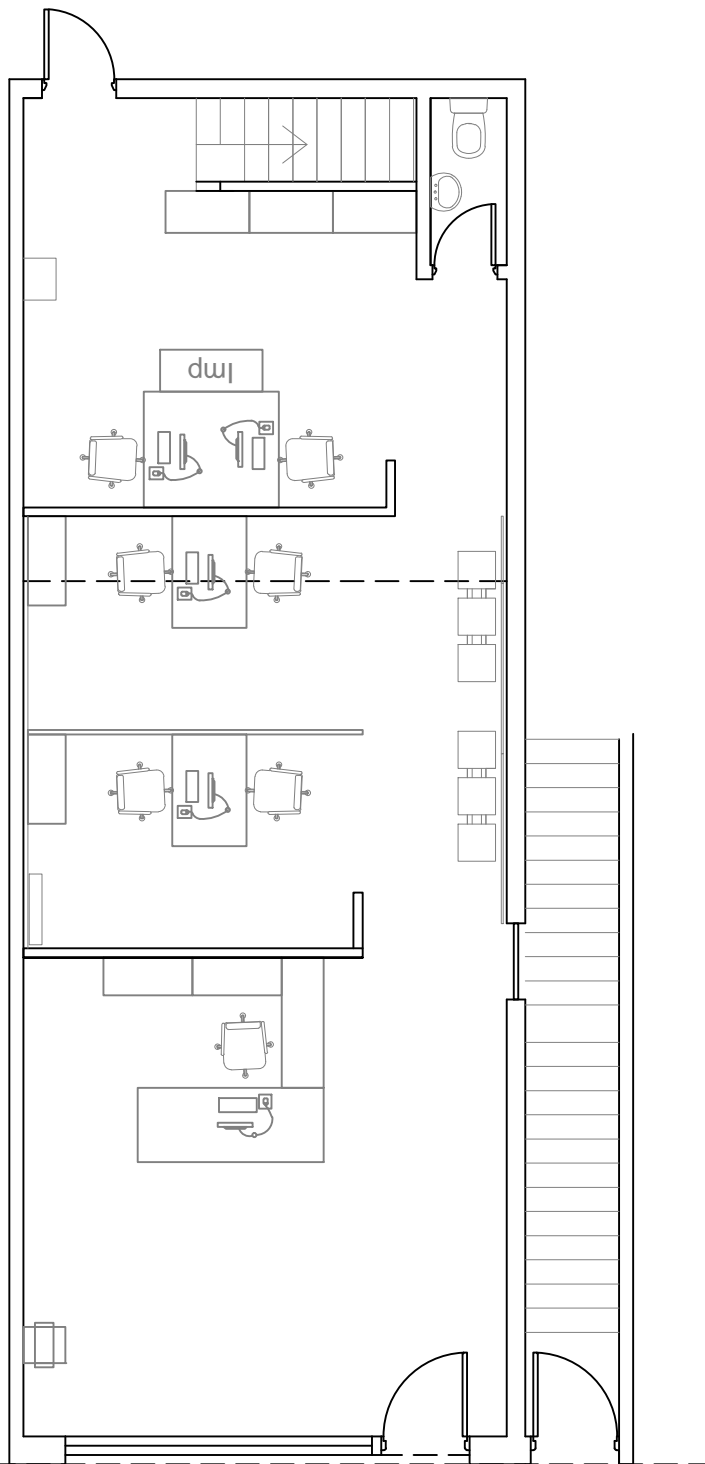

# ENTREPISO


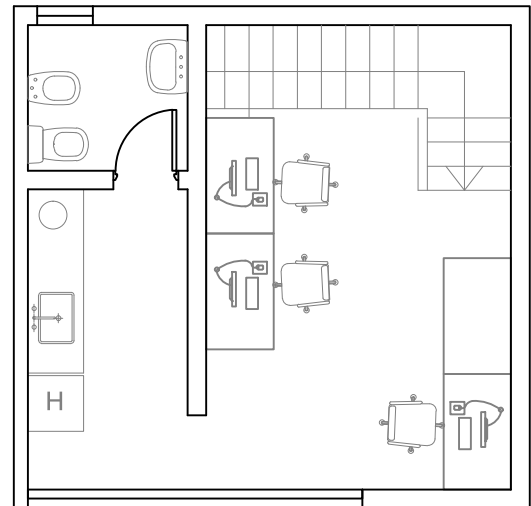


CROQUIS DE UBICACIÓN	

CENTRO DE SERVICIO LOCAL PINAMAR / Ubicación: calle Del Cazón n° 1337 local 1			
PLANO: PLANTA GENERAL - CONTRATACION MONITOREO ALARMAS		N° Plano 96	Escala
Contacto: Tel: (0221)4294460 - (0221)4294400 int. 84481 E-mail: dsei.gga@arba.gov.ar - Area Arquitectura		2021	
Departamento Servicios e Infraestructura - Gerencia Logística y Servicios Generales			




# PLANTA

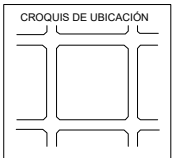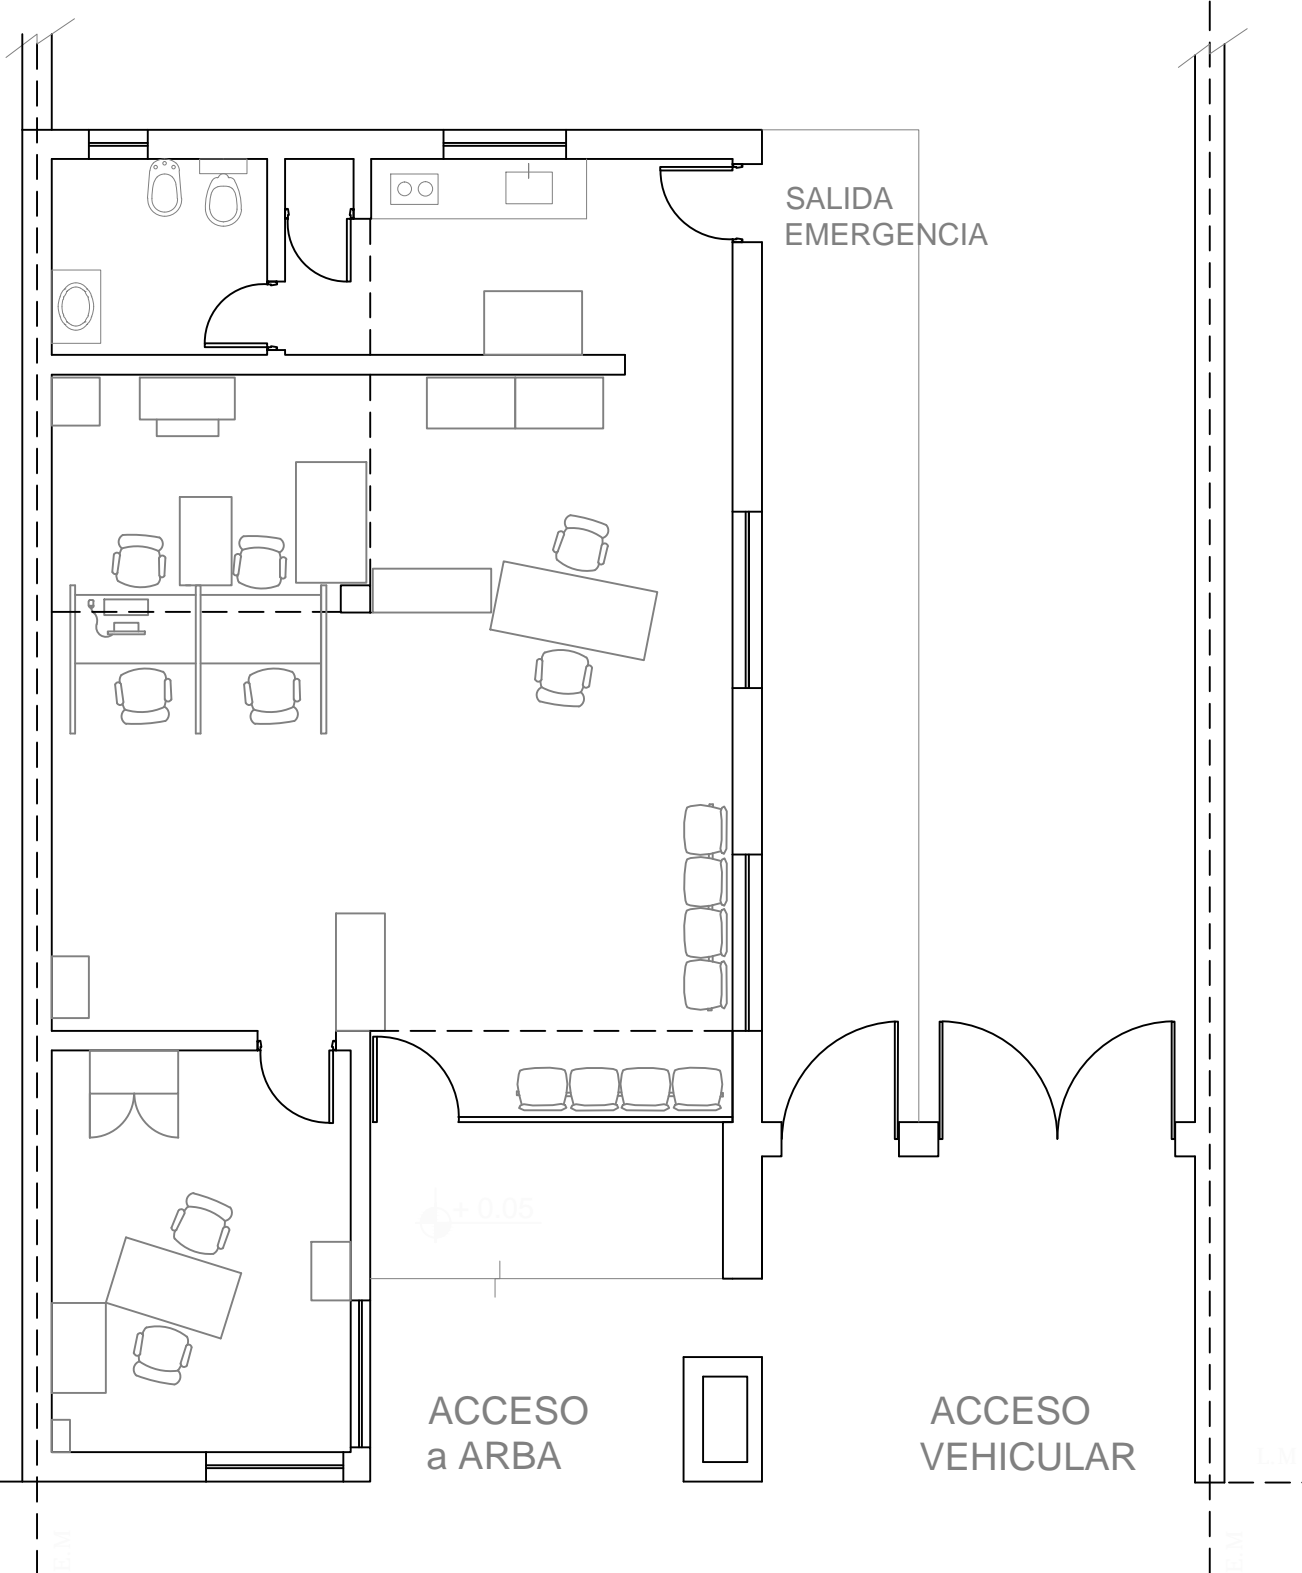

CENTRO DE SERVICIO LOCAL PIROVANO - Ubicación: Av. Rodolfo Pirovano N° 168			
PLANO: PLANTA GENERAL - CONTRATACION MONITOREO ALARMAS			N° Plano 97
Contacto: Tel: (0221)4294460 - (0221)4294400 int. 84481 E-mail: dsei.gga@arba.gov.ar - Area Arquitectura			Escala 2021
Departamento Servicios e Infraestructura - Gerencia Logística y Servicios Generales			



# PLANTA

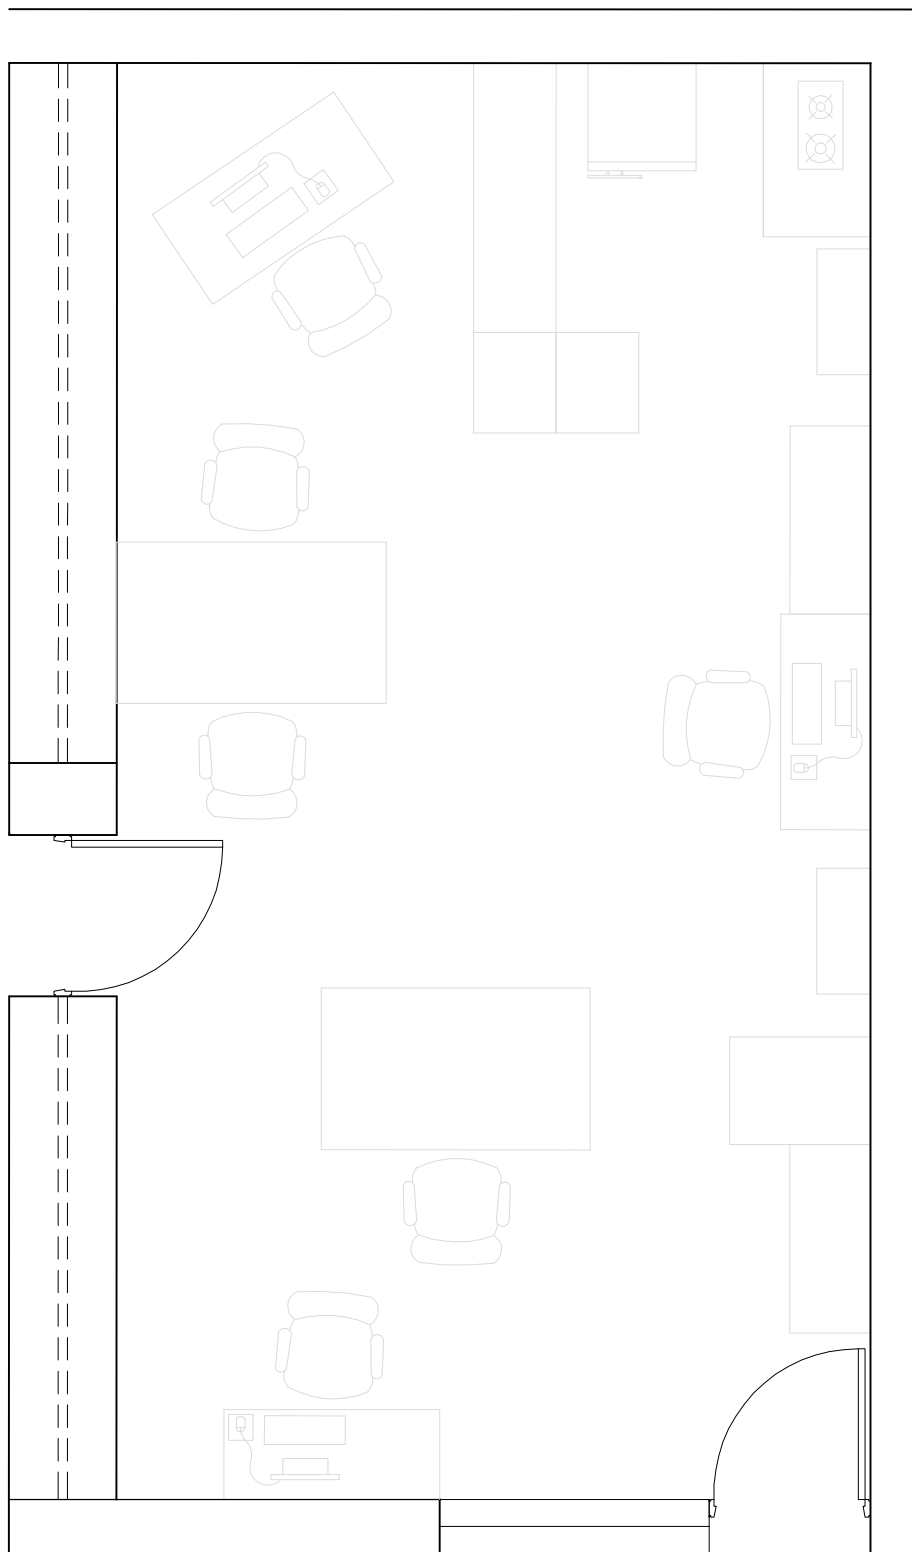

CENTRO DE SERVICIO PUAN/ Ubicación: calle: Victorino de Ortúzar esq Hipólito Irigoyen 683 - PUAN

PLANO: PLANTA GENERAL - CONTRATACION MONITOREO ALARMAS

Contacto: Tel: (0221)4294460 - (0221)4294400 int. 84481 E-mail: dsei.gga@arba.gov.ar - Area Arquitectura

Departamento Servicios e Infraestructura - Gerencia Logística y Servicios Generales



Nº Plano  
98

Escala

2021

**ARBA**  
AGENCIA DE RECAUDACIÓN  
PROVINCIA DE BUENOS AIRES

# PLANTA

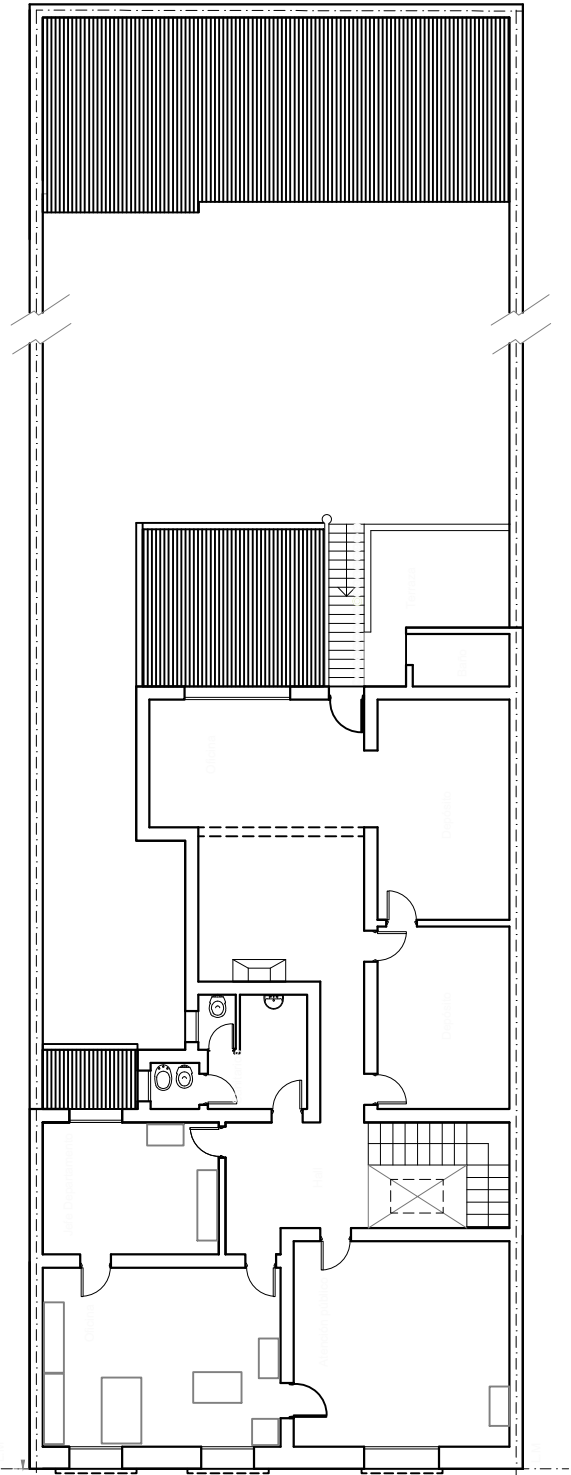
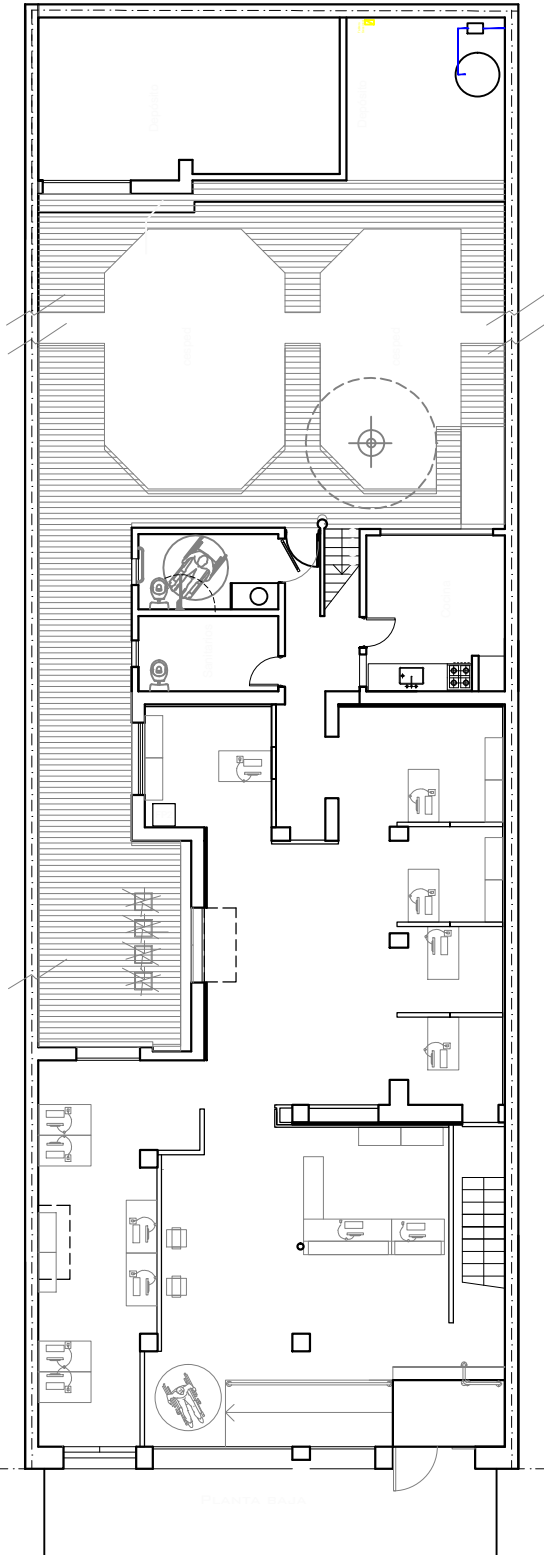


CROQUIS DE UBICACIÓN

Centro de Servicio Local Quilmes - Departamento de Coordinación Quilmes - Calle L.N. Alem N° 323 - Quilmes -	
PLANO: PLANTA GENERAL - CONTRATACION MONITOREO ALARMAS	N° Plano 99
Contacto: Tel: (0221)4294460 - (0221)4294400 int. 84481 E-mail: dsei.gga@arba.gov.ar - Area Arquitectura	Escala 2021
Departamento Servicios e Infraestructura - Gerencia Logística y Servicios Generales	





# PLANTA

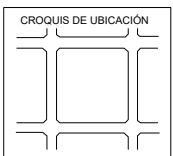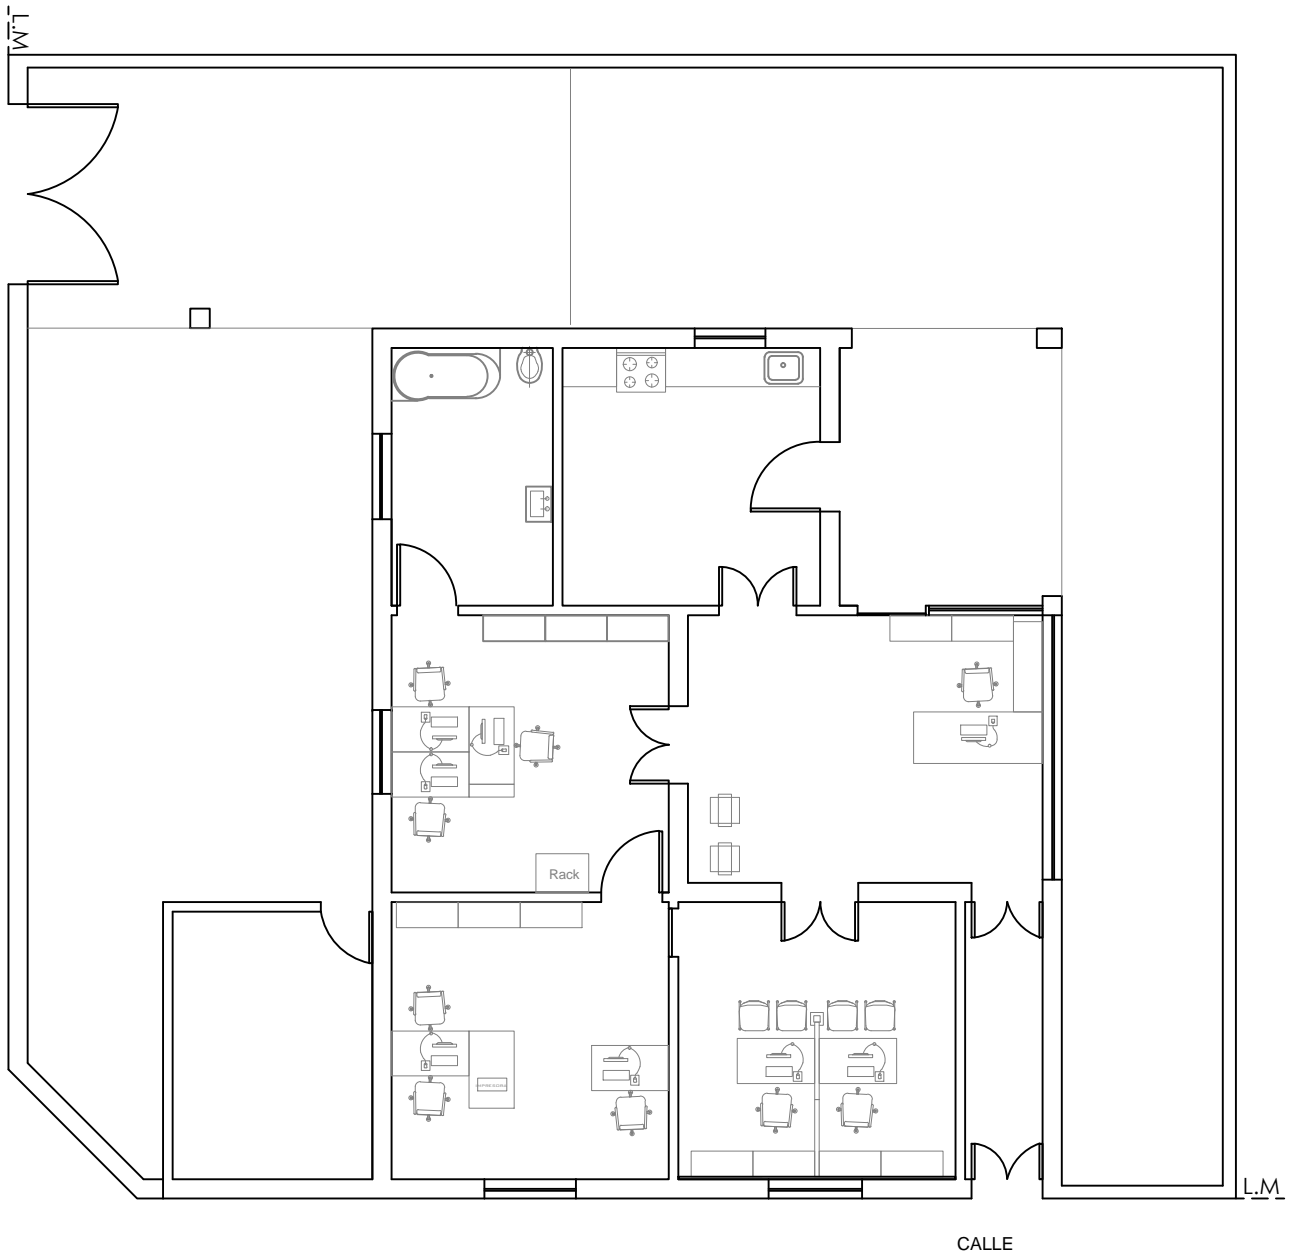

CENTRO DE SERVICIO LOCAL RAMALLO / Ubicación: calle Belgrano°1018 - RAMALLO		Nº Plano 100	Escala
PLANO: PLANTA GENERAL - CONTRATACION MONITOREO ALARMAS		2021	
Contacto: Tel: (0221)4294460 - (0221)4294400 int. 84481 E-mail: dsei.gga@arba.gov.ar - Area Arquitectura			
Departamento Servicios e Infraestructura - Gerencia Logística y Servicios Generales			




# PLANTA

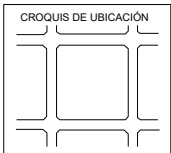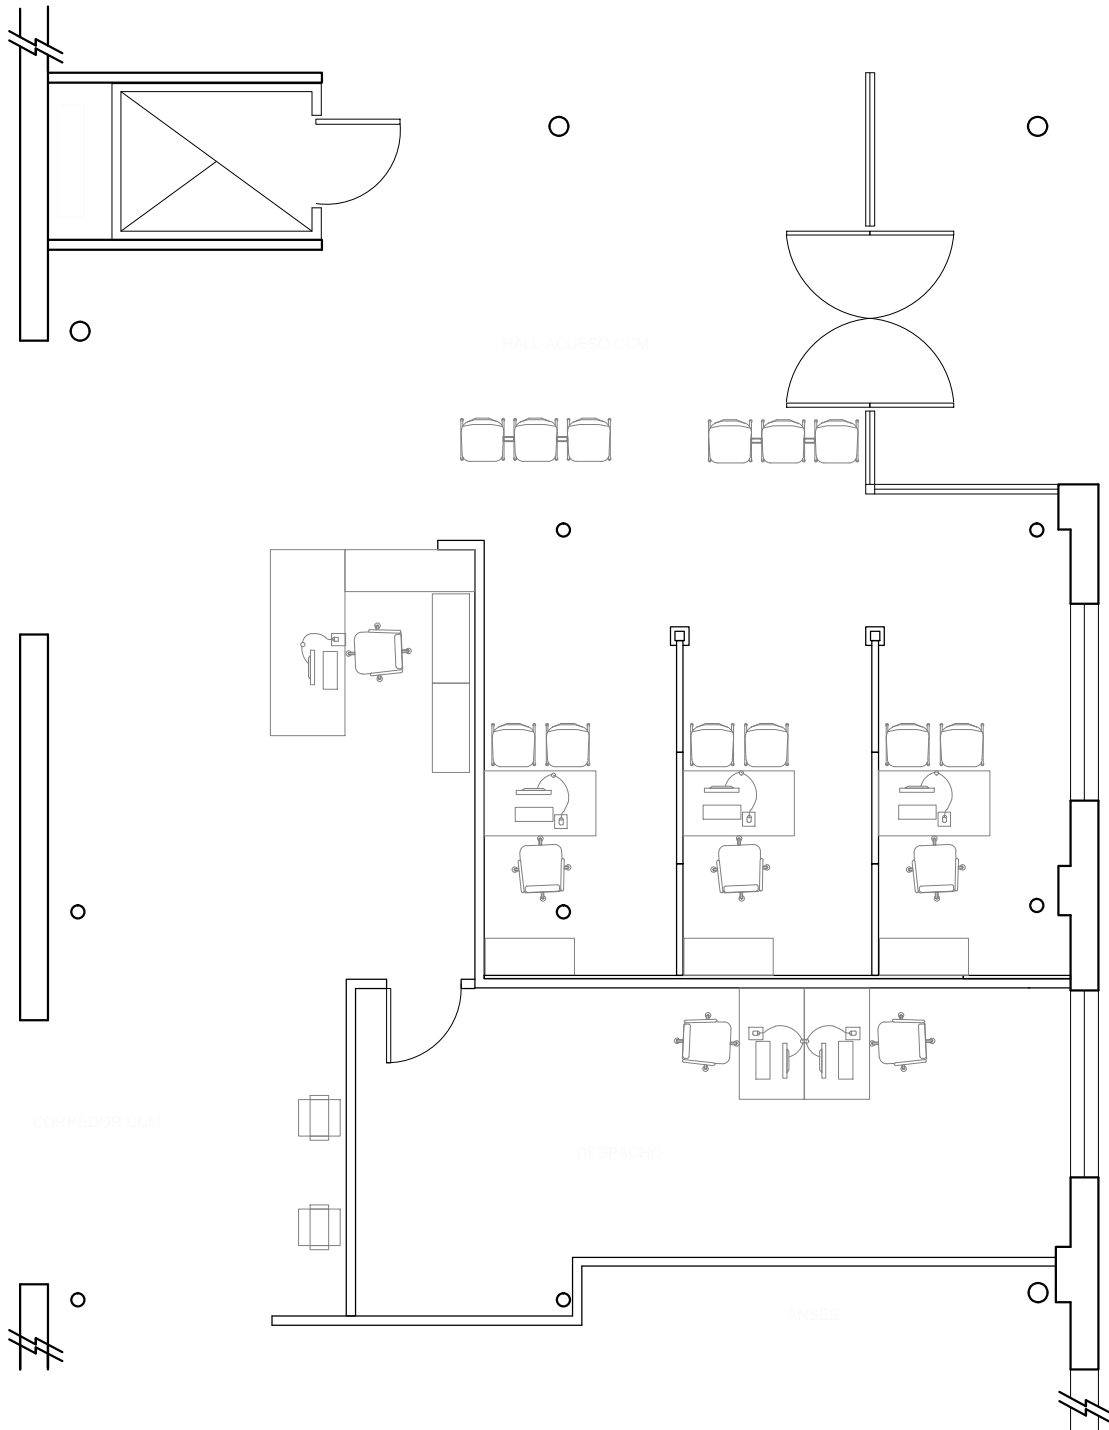

CENTRO DE SERVICIO LOCAL RAMOS MEJIA/ Ubicación: Calle Av. Rivadavia n°13518 - Ramos Mejia		
PLANO: PLANTA GENERAL - CONTRATACION MONITOREO ALARMAS	N° Plano 101	Escala
Contacto: Tel: (0221)4294460 - (0221)4294400 int. 84481 E-mail: dsei.gga@arba.gov.ar - Area Arquitectura	2021	
Departamento Servicios e Infraestructura - Gerencia Logística y Servicios Generales		




# PLANTA

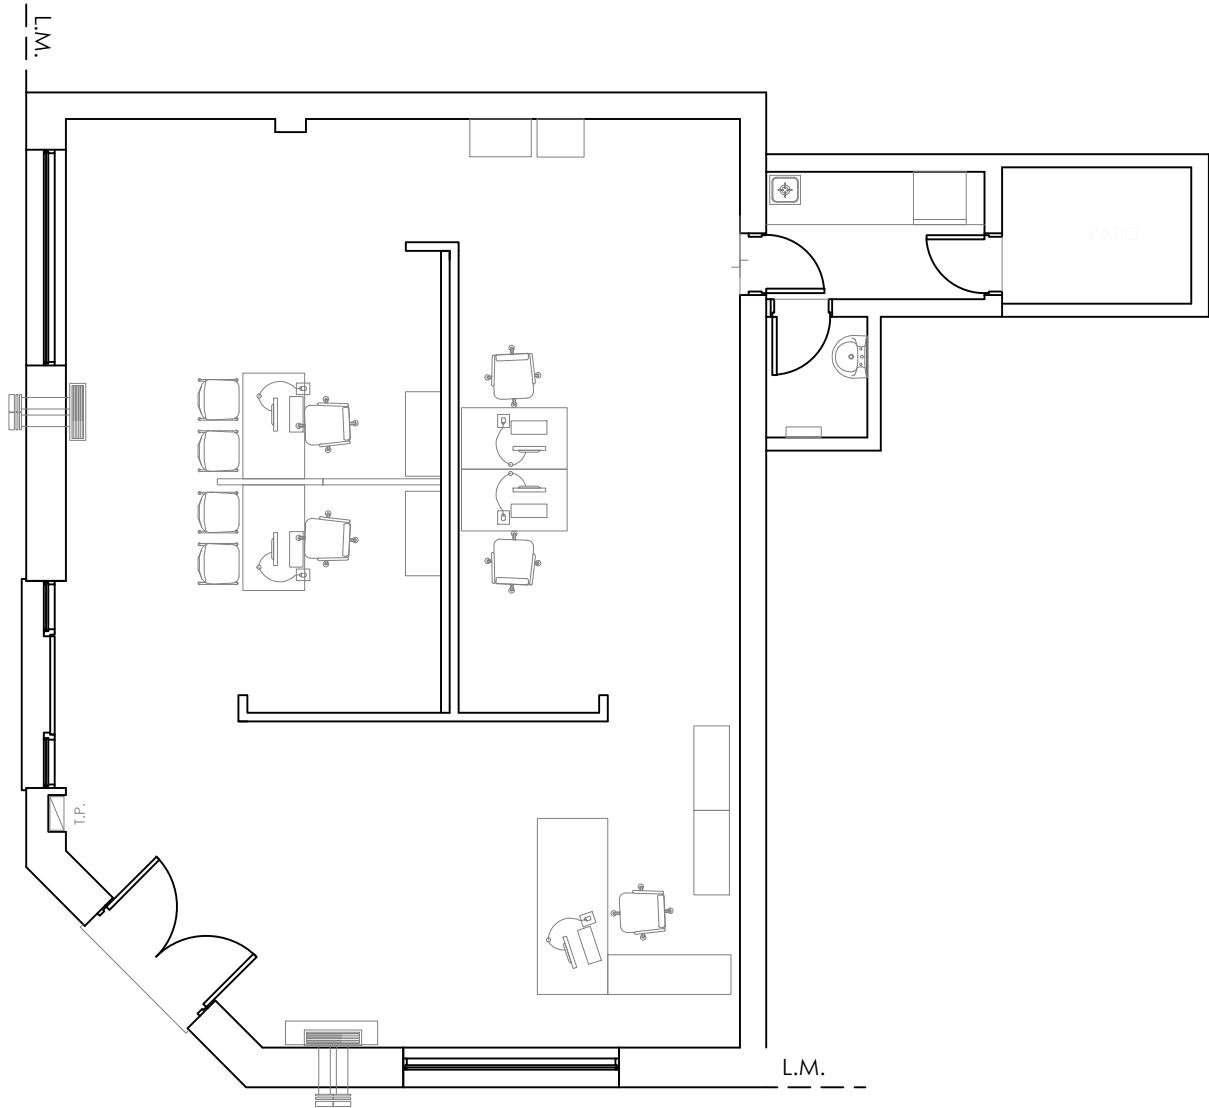

CROQUIS DE UBICACIÓN 	CENTRO DE SERVICIO LOCAL RAUCH / Ubicación: calle Bolivar n° 202 esq. Moreno -RAUCH			
	PLANO: PLANTA GENERAL - CONTRATACION MONITOREO ALARMAS		N° Plano 102	Escala 2021
	Contacto: Tel: (0221)4294460 - (0221)4294400 int. 84481 E-mail: dsei.gga@arba.gov.ar - Area Arquitectura			
	Departamento Servicios e Infraestructura - Gerencia Logística y Servicios Generales			




# PLANTA

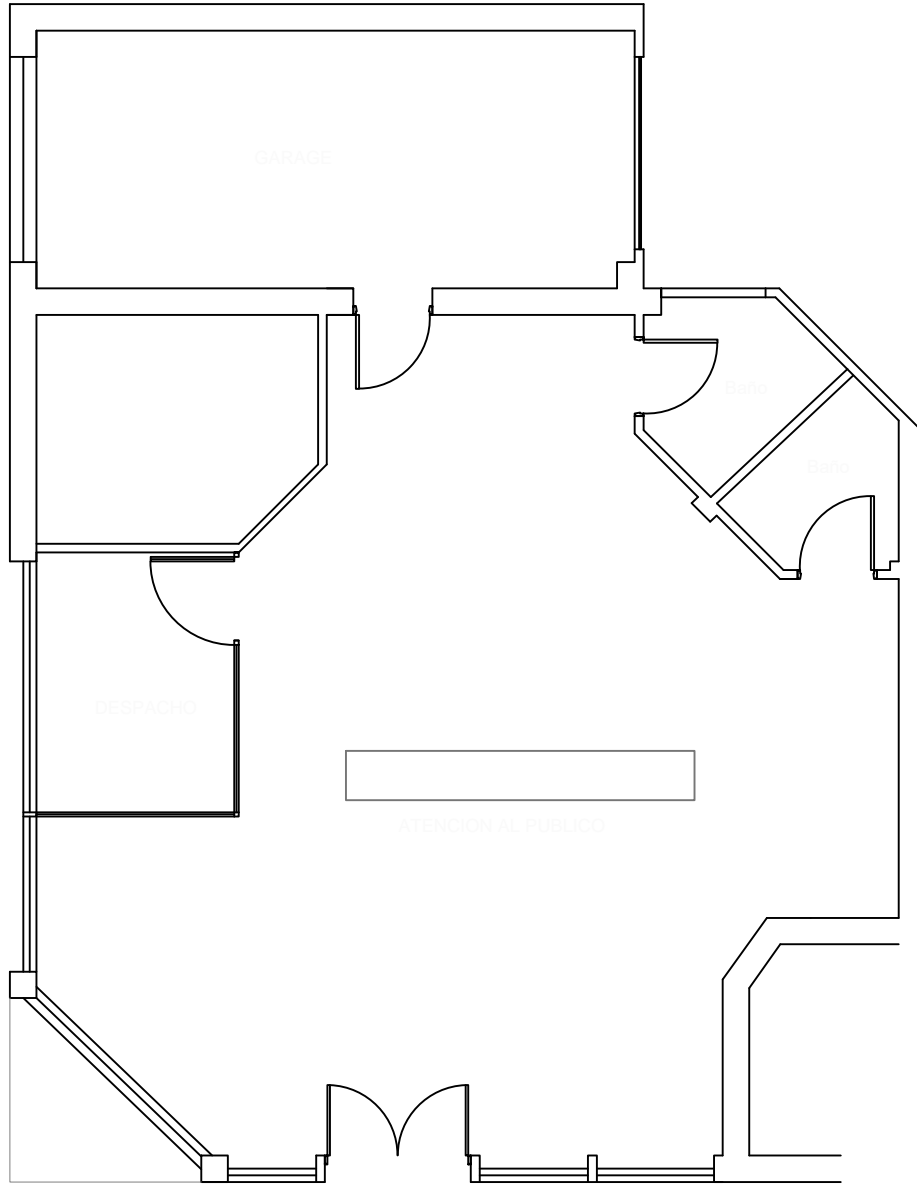

<p>CROQUIS DE UBICACIÓN</p>	CENTRO DE SERVICIO LOCAL ROJAS / Ubicación: calle Gral Alvear Nº 650 - ROJAS -			
	PLANO: PLANTA GENERAL - CONTRATACION MONITOREO ALARMAS		Nº Plano 103	Escala
	Contacto: Tel: (0221)4294460 - (0221)4294400 int. 84481 E-mail: dsei.gga@arba.gov.ar - Area Arquitectura		2021	
	Departamento Servicios e Infraestructura - Gerencia Logística y Servicios Generales			




# PLANTA ALTA

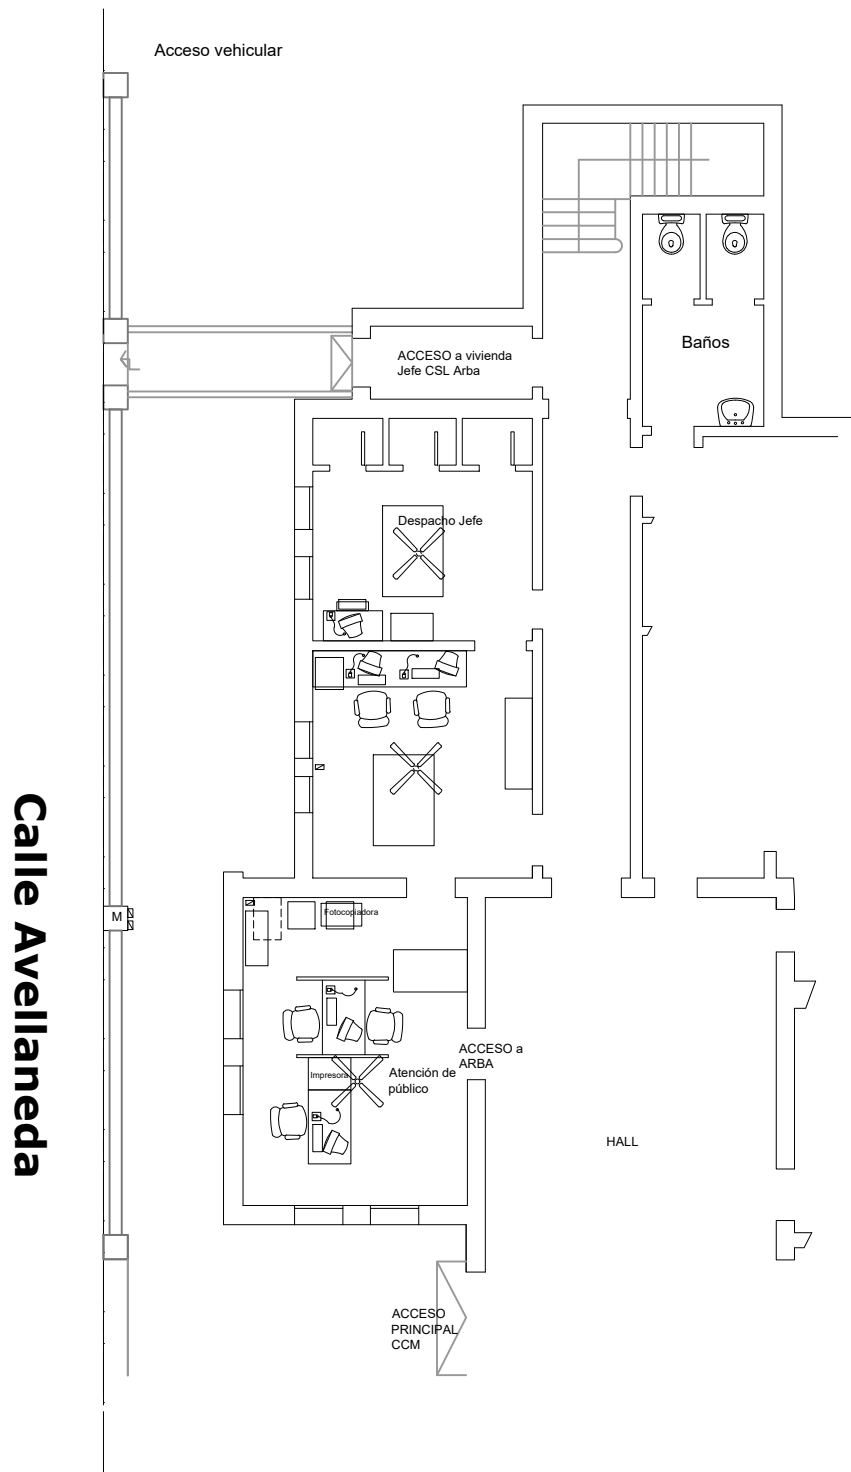


<p>CROQUIS DE UBICACIÓN</p>	CENTRO DE SERVICIO LOCAL ROQUE PEREZ / Ubicación: calle Avellaneda n°1306 - ROQUE PEREZ			
	PLANO: PLANTA GENERAL - CONTRATACION MONITOREO ALARMAS		Nº Plano 104	Escala 2021
	Contacto: Tel: (0221)4294460 - (0221)4294400 int. 84481 E-mail: dsei.gga@arba.gov.ar - Area Arquitectura			
	Departamento Servicios e Infraestructura - Gerencia Logística y Servicios Generales			



# PLANTA ALTA

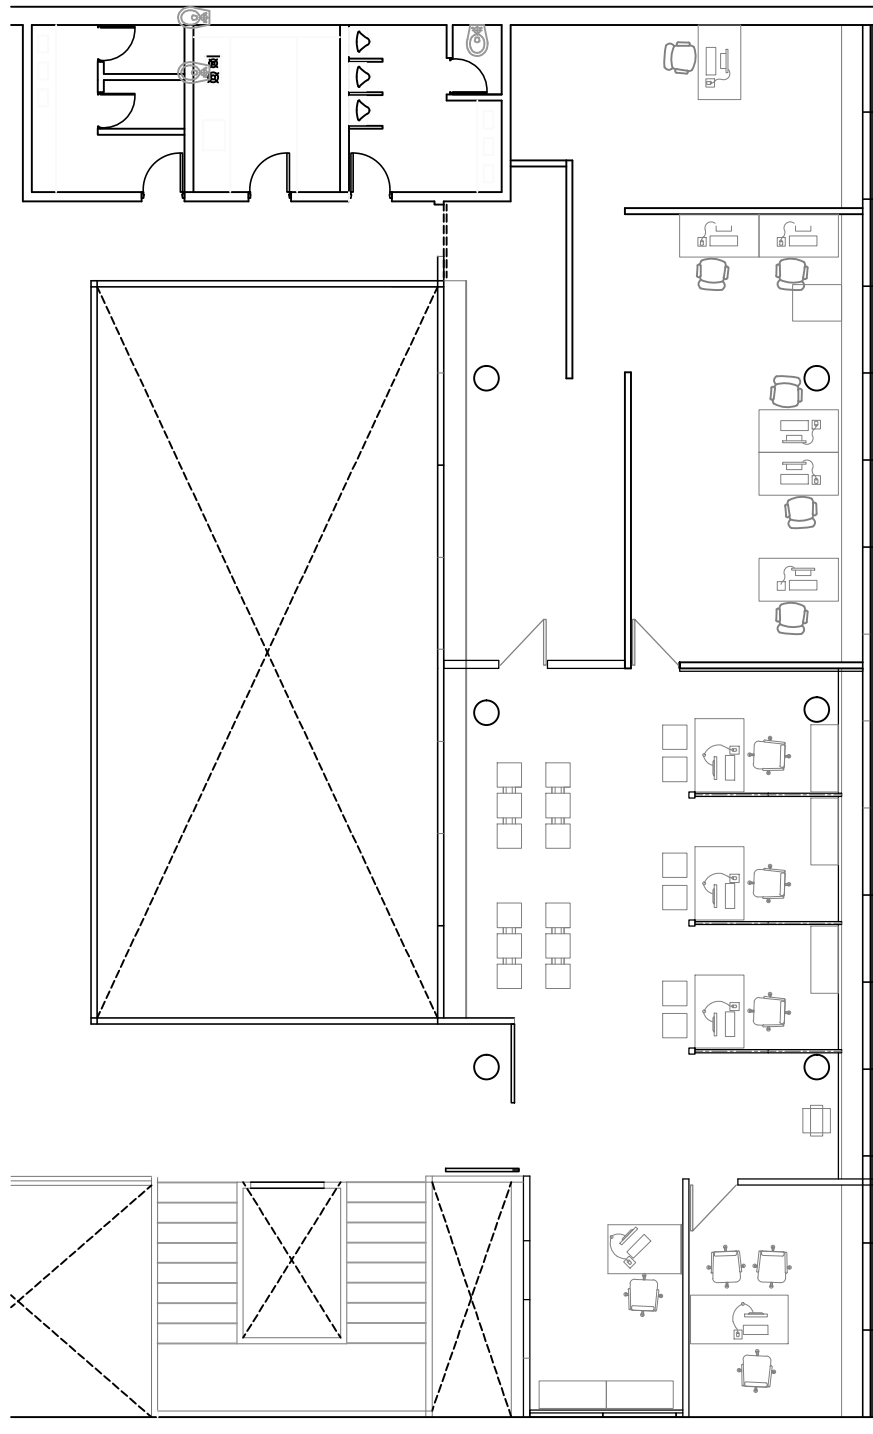

CROQUIS DE UBICACIÓN

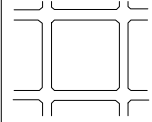

CENTRO DE SERVICIO LOCAL SALADILLO / Ubicación: calle Sarmiento ° 3047 / 1° PISO - SALADILLO

PLANO: PLANTA GENERAL - CONTRATACION MONITOREO ALARMAS

Contacto: Tel: (0221)4294460 - (0221)4294400 int. 84481 E-mail: dsei.gga@arba.gov.ar - Area Arquitectura

Departamento Servicios e Infraestructura - Gerencia Logística y Servicios Generales


N° Plano  
105

Escala

2021

**ARBA**  
AGENCIA DE RECALIDADACION  
PROVINCIA DE BUENOS AIRES

# PLANTA

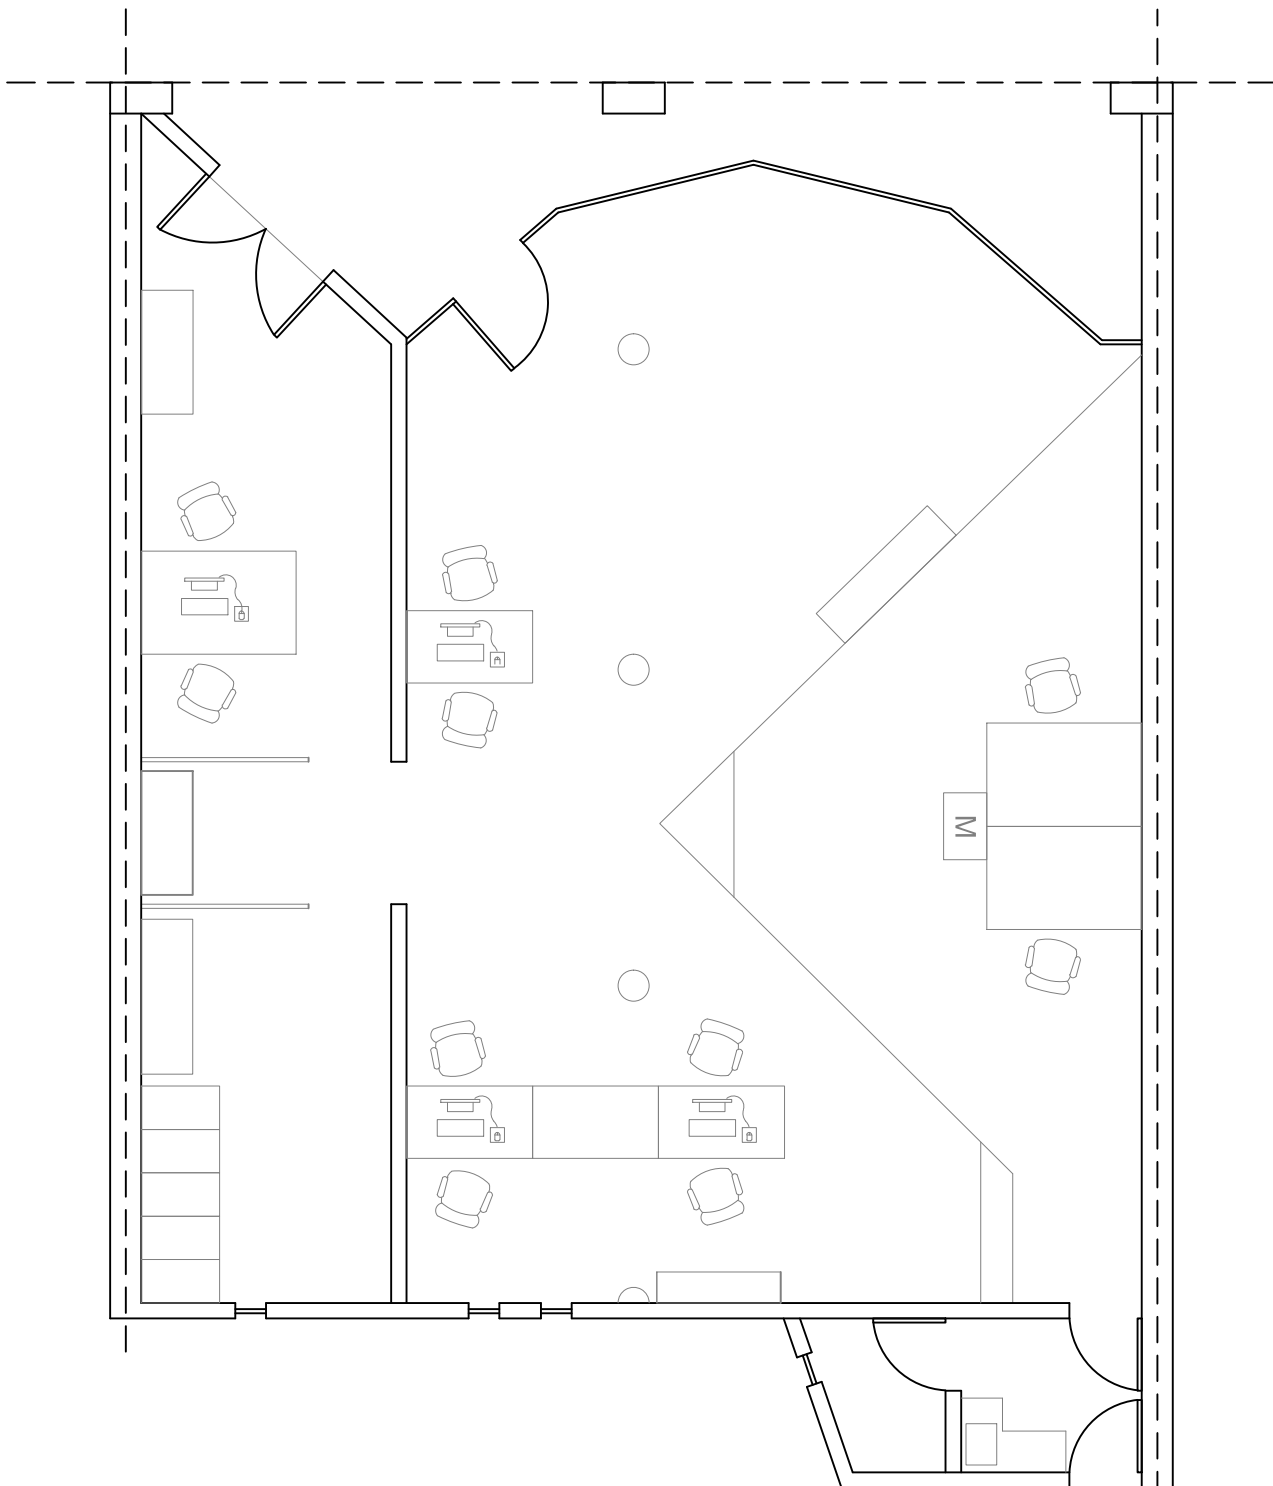

CENTRO DE SERVICIO LOCAL SALIQUELLO / Ubicación: calle Tres de Febrero s/n e/ Salta y Tucuman - SALIQUELLO

PLANO: PLANTA GENERAL - CONTRATACION MONITOREO ALARMAS

Nº Plano  
106

Escala


Contacto: Tel: (0221)4294460 - (0221)4294400 int. 84481 E-mail: dsei.gga@arba.gov.ar - Area Arquitectura

2021

Departamento Servicios e Infraestructura - Gerencia Logística y Servicios Generales

**ARBA**  
AGENCIA DE RECUPERACIÓN  
PROVINCIA DE BUENOS AIRES

# PLANTA

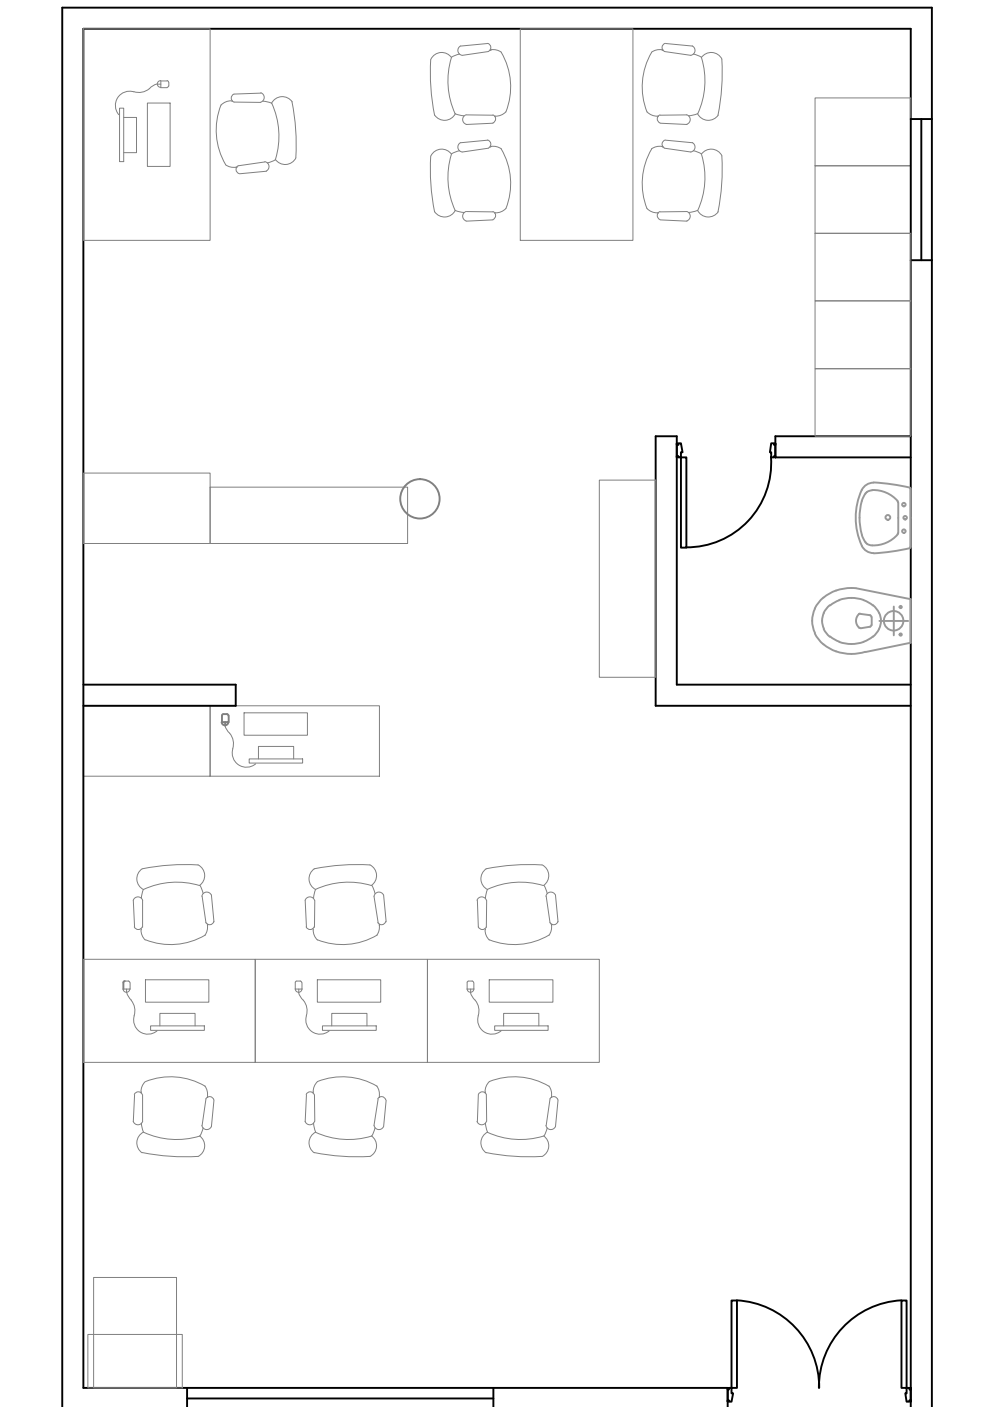

CENTRO DE SERVICIO LOCAL SAN CAYETANO - UBICACION: CALLE 25 DE MAYO N°128 . San Cayetano -

PLANO: PLANTA GENERAL - CONTRATACION MONITOREO ALARMAS

Contacto: Tel: (0221)4294460 - (0221)4294400 int. 84481 E-mail: dsei.gga@arba.gov.ar - Area Arquitectura

Departamento Servicios e Infraestructura - Gerencia Logística y Servicios Generales


N° Plano  
107

Escala

2021

**ARBA**  
AGENCIA DE RECAMBACION  
PROVINCIA DE BUENOS AIRES

# PLANTA

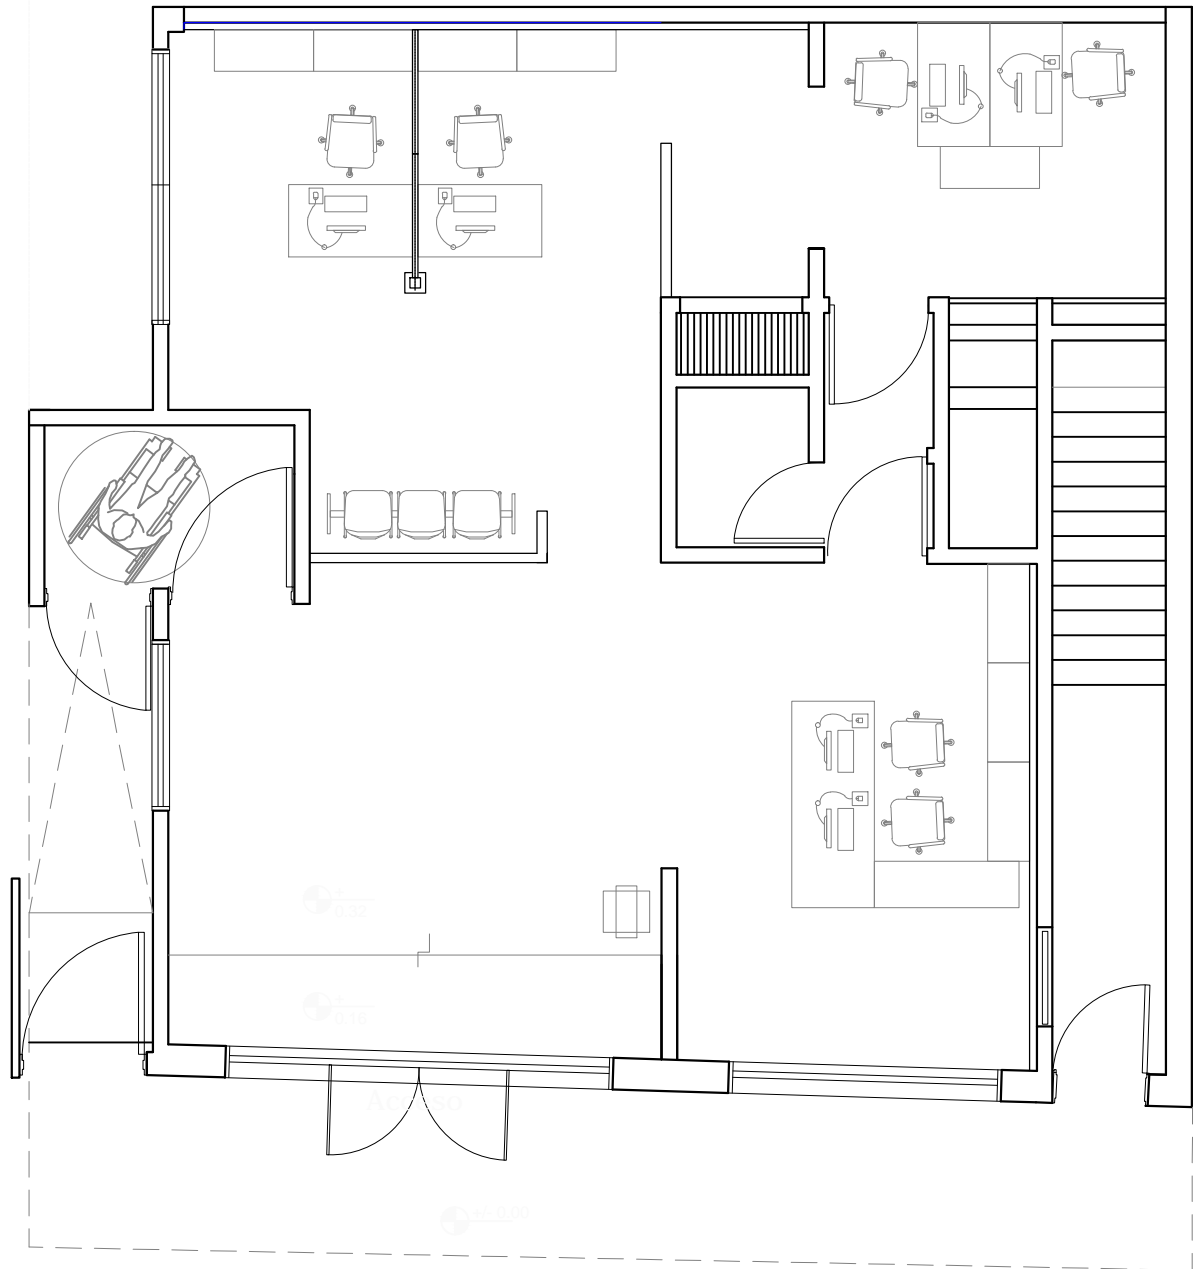


ORDEN DE UBICACIÓN	

CENTRO DE SERVICIO LOCAL SAN CLEMENTE / Ubicación: calle 4 n° 2373 San Clemente		Nº Plano 198	Escala
PLANO: PLANTA GENERAL - CONTRATACION MONITOREO ALARMAS		2021	
Contacto: Tel: (0221)4294460 - (0221)4294400 int. 84481 E-mail: dsei.gga@arba.gov.ar - Area Arquitectura			
Departamento Servicios e Infraestructura - Gerencia Logística y Servicios Generales			




# PLANTA

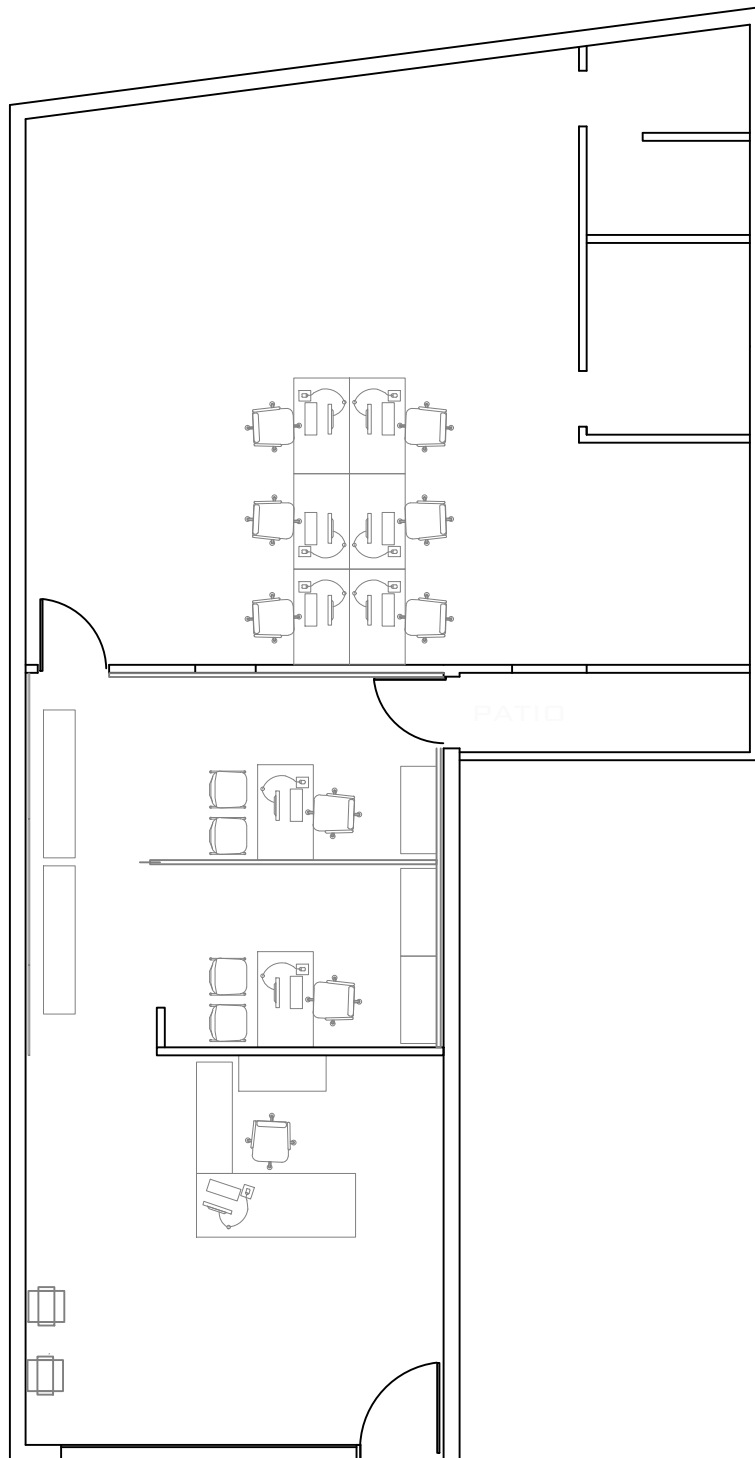

CENTRO DE SERVICIO LOCAL SAN FERNANDO - Dirección: Henry Dunant N° 1030- San Fernando			
PLANO: PLANTA GENERAL - CONTRATACION MONITOREO ALARMAS		N° Plano 109	Escala
Contacto: Tel: (0221)4294460 - (0221)4294400 int. 84481 E-mail: dsei.gga@arba.gov.ar - Area Arquitectura		2021	
Departamento Servicios e Infraestructura - Gerencia Logística y Servicios Generales			





# PLANTA

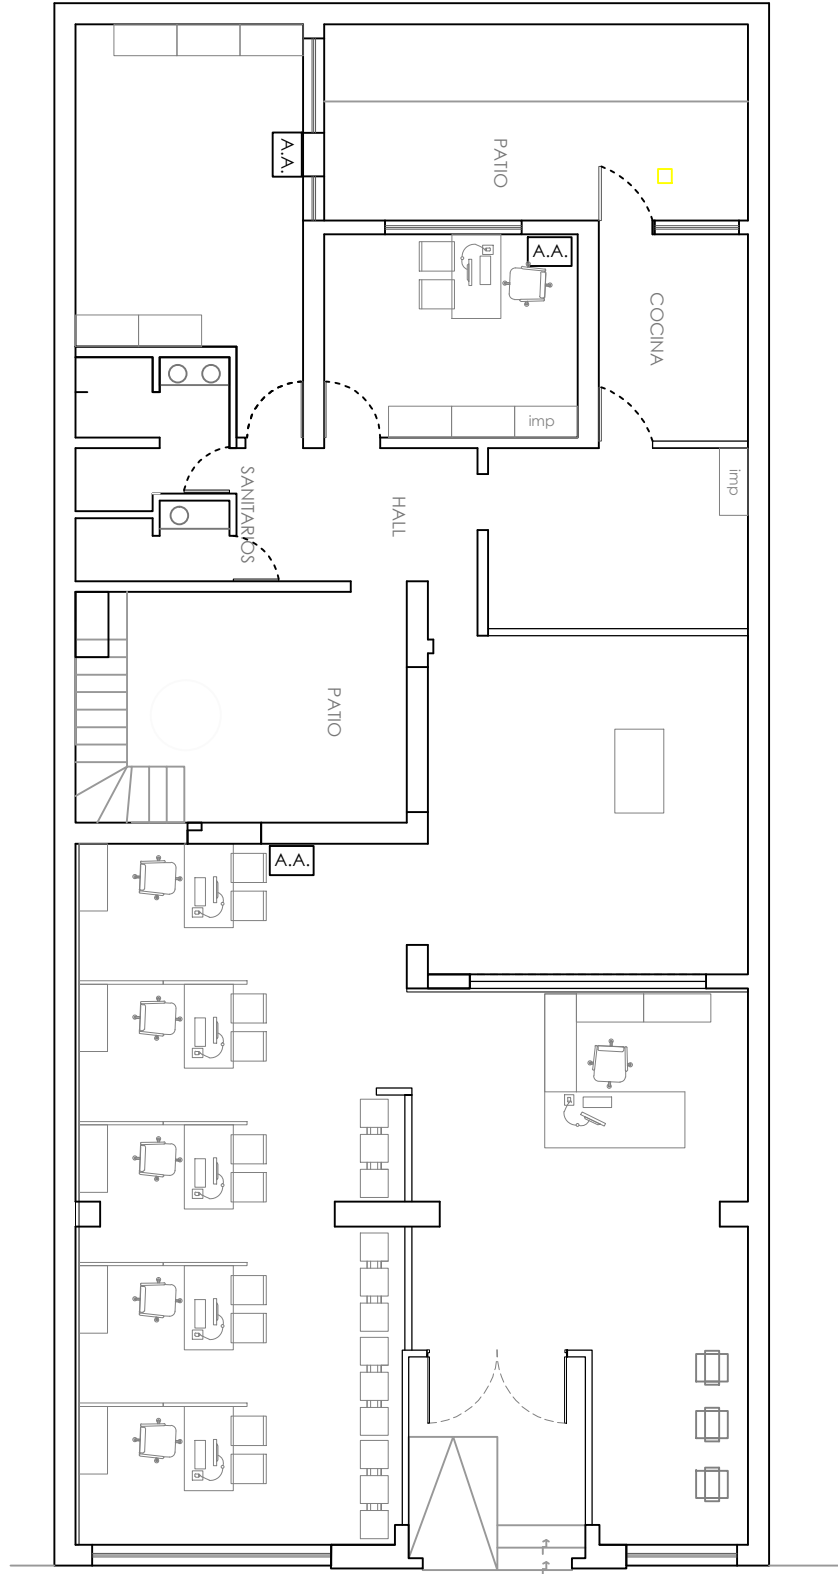

CENTRO DE SERVICIO LOCAL SAN ISIDRO - Dirección: 25 de Mayo Nº 251- San Isidro -		
PLANO: PLANTA GENERAL - CONTRATACION MONITOREO ALARMAS		
Contacto: Tel: (0221)4294460 - (0221)4294400 int. 84481 E-mail: dsei.gga@arba.gov.ar - Area Arquitectura		Nº Plano 110
Departamento Servicios e Infraestructura - Gerencia Logística y Servicios Generales		Escala 2021



# PLANTA

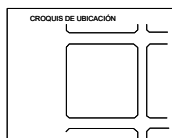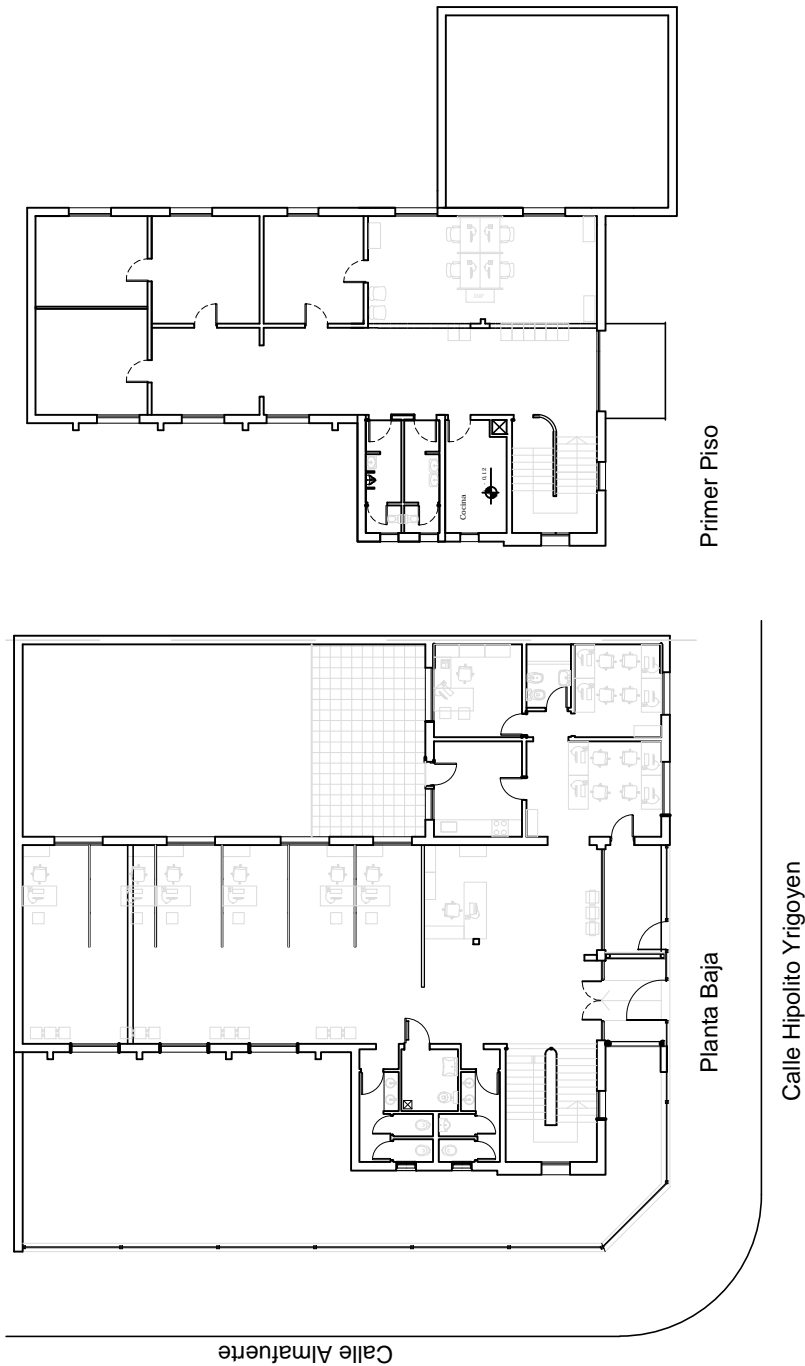

Centro de Servicio La Matanza - Departamento Recaudación La Matanza/ Ubicación: calle Hipólito Yrigoyen N° 2420 - San Justo -

PLANO: PLANTA GENERAL - CONTRATACION MONITOREO ALARMAS

Contacto: Tel: (0221)4294460 - (0221)4294400 int. 84481 E-mail: dsei.gga@arba.gov.ar - Area Arquitectura

Departamento Servicios e Infraestructura - Gerencia Logística y Servicios Generales

Nº Plano  
111


Escala

2021






# PLANTA

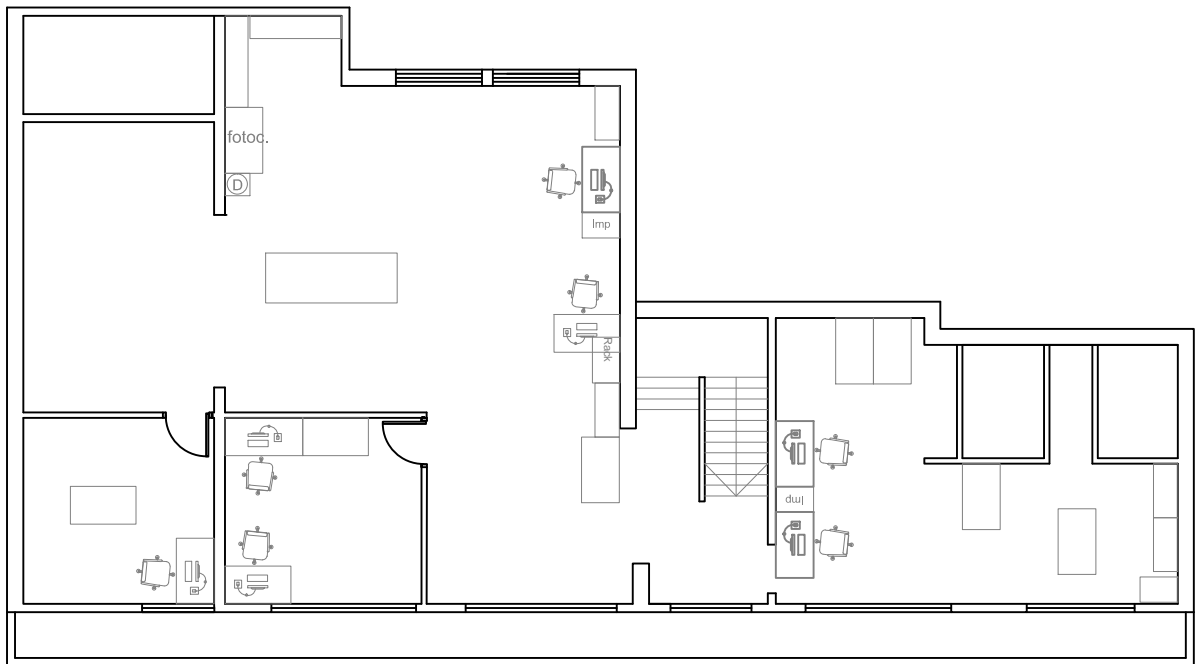


# SEGUNDO PISO

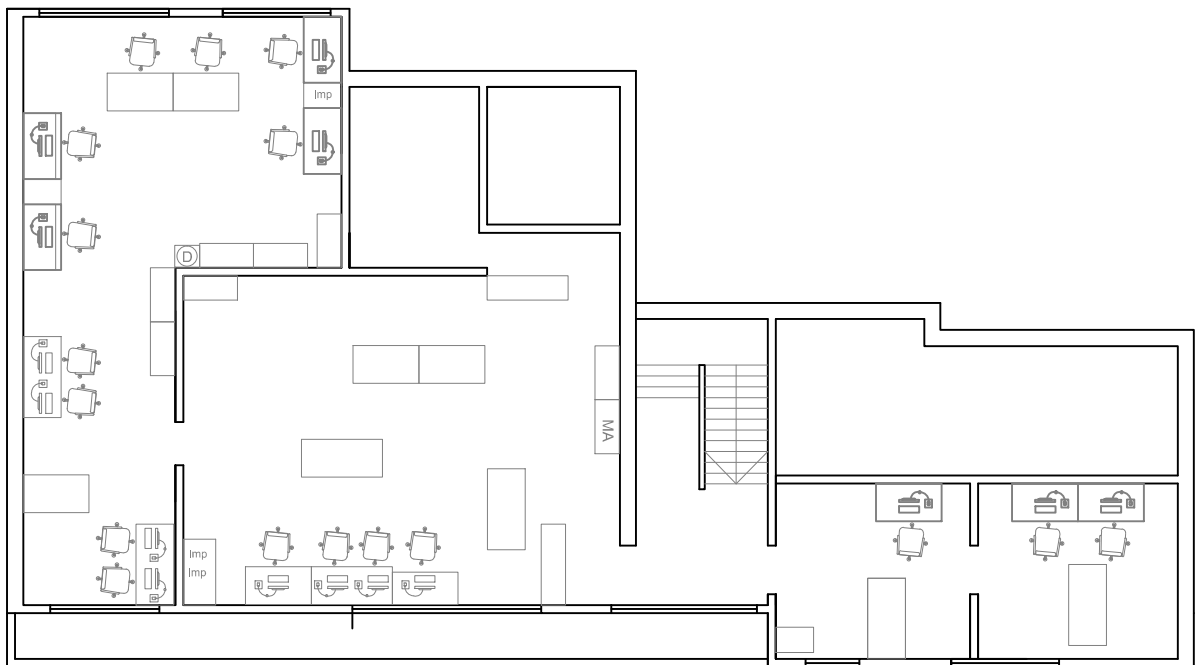

# PRIMER PISO

CROQUIS DE UBICACIÓN	Departamento Inspecciones La Matanza/ Ubicación: calle Monseñor Marcón n ° 3015 - San Justo -				
	PLANO: PLANTA GENERAL - CONTRATACION MONITOREO ALARMAS		N° Plano 112		Escala 2021
	Contacto: Tel: (0221)4294460 - (0221)4294400 int. 84481 E-mail: dsei.gga@arba.gov.ar - Area Arquitectura				
	Departamento Servicios e Infraestructura - Gerencia Logística y Servicios Generales				

# PLANTA

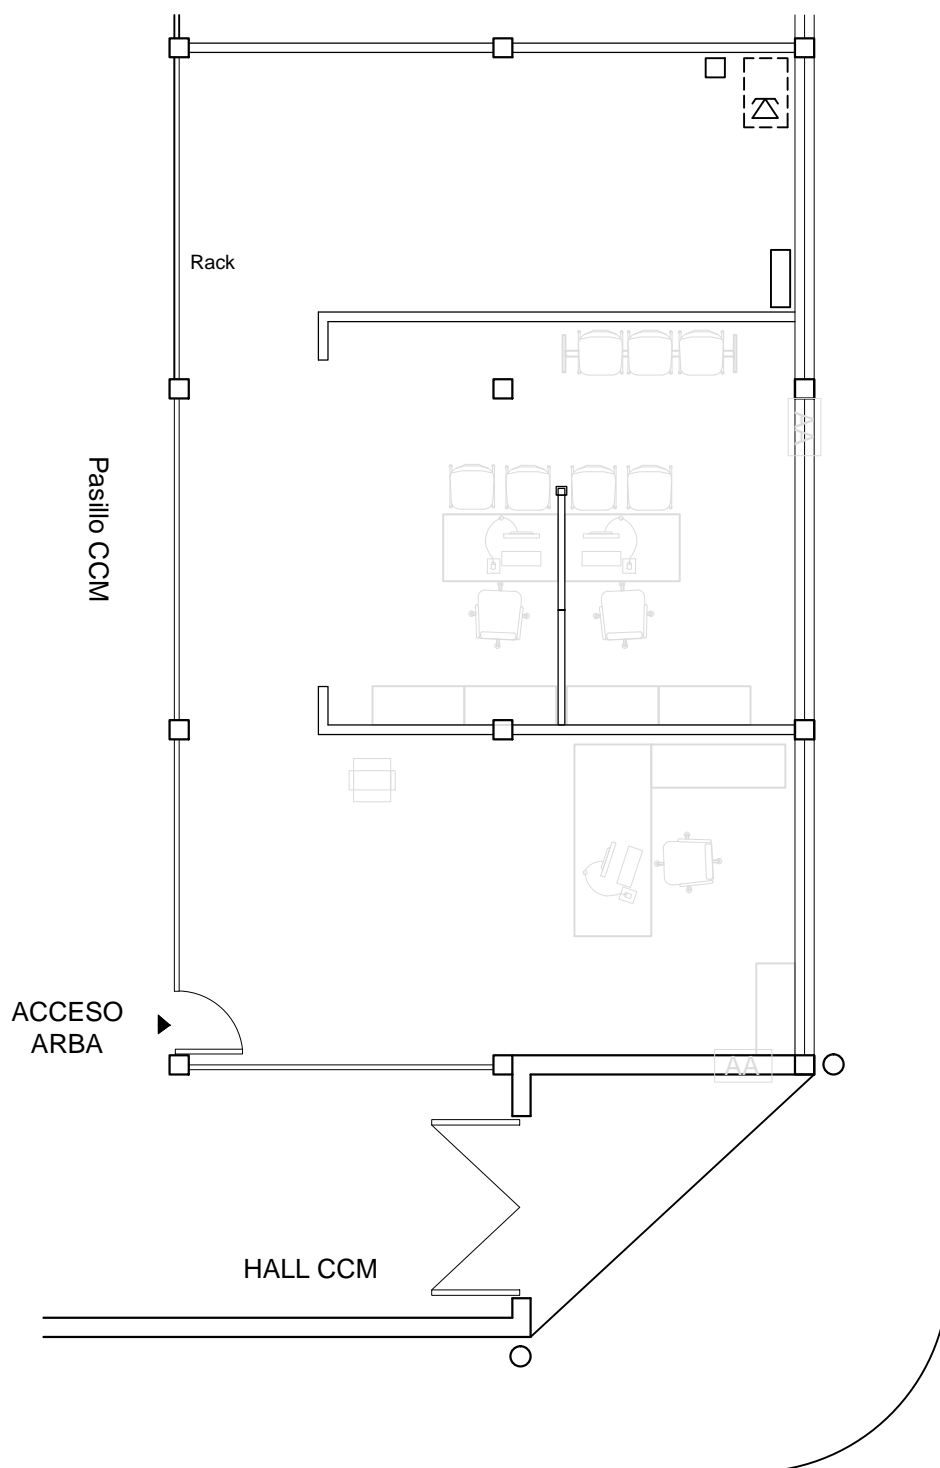

CENTRO DE SERVICIO LOCAL S.M. del MONTE/ Ubicación: calle Rojas e Italia n°518- San Miguel del Monte -		
PLANO: PLANTA GENERAL - CONTRATACION MONITOREO ALARMAS		Nº Plano 113
Contacto: Tel: (0221)4294460 - (0221)4294400 int. 84481 E-mail: dsei.gga@arba.gov.ar - Area Arquitectura		Escala 2021
Departamento Servicios e Infraestructura - Gerencia Logística y Servicios Generales		



# PLANTA

## PLANTA BAJA

## PLANTA ALTA


PLANTA ALTA  
BACK OFFICE

## PLANTA SUBSUELO

3.0000


3.7200

LM

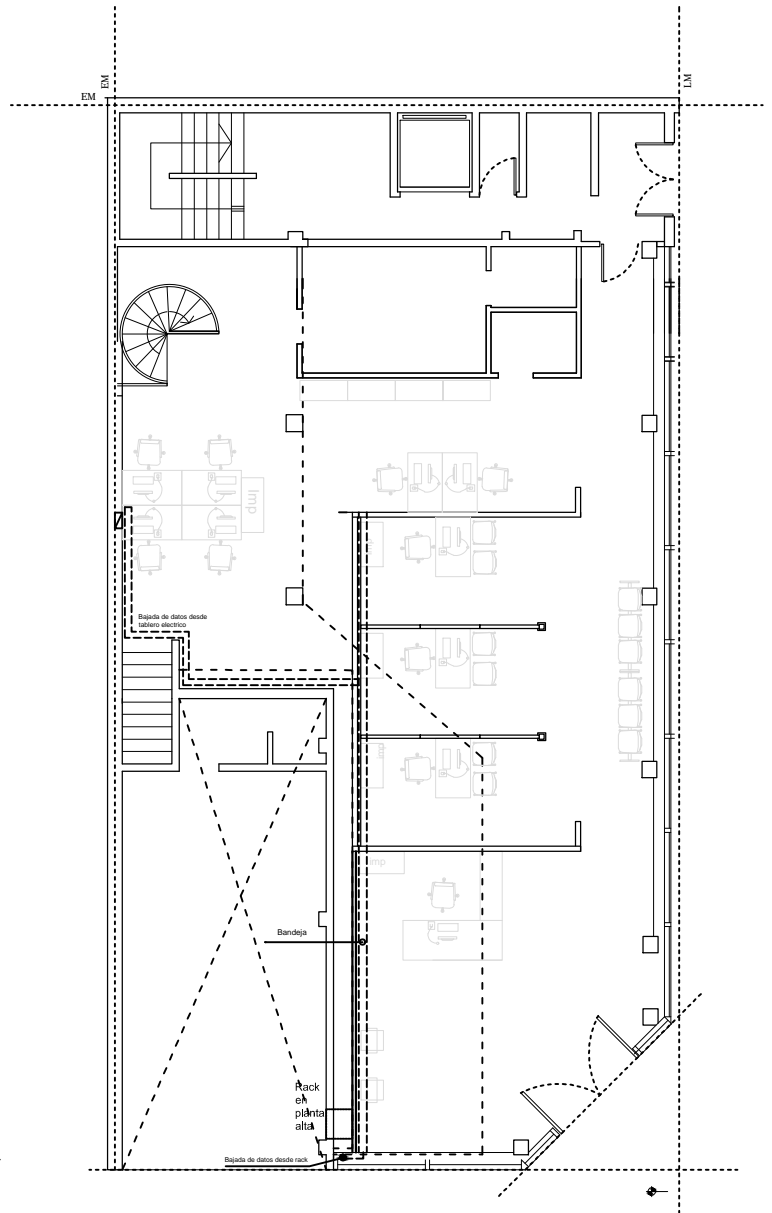

SUPERFICIE CUBIERTA: 36,57m<sup>2</sup>

CROQUIS DE UBICACIÓN

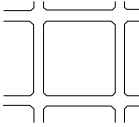

CENTRO DE SERVICIO LOCAL San Miguel / Ubicación: Avda. Ricardo Balbin n° 897 esq. Muñoz - San Miguel -

PLANO: PLANTA GENERAL - CONTRATACION MONITOREO ALARMAS

N° Plano  
114

Escala



Contacto: Tel: (0221)4294460 - (0221)4294400 int. 84481 E-mail: dsei.gga@arba.gov.ar - Area Arquitectura

2021

Departamento Servicios e Infraestructura - Gerencia Logística y Servicios Generales

**ARBA**  
AGENCIA DE RECAUDACIÓN  
PROVINCIA DE BUENOS AIRES

# PLANTA

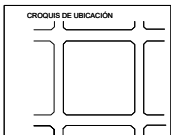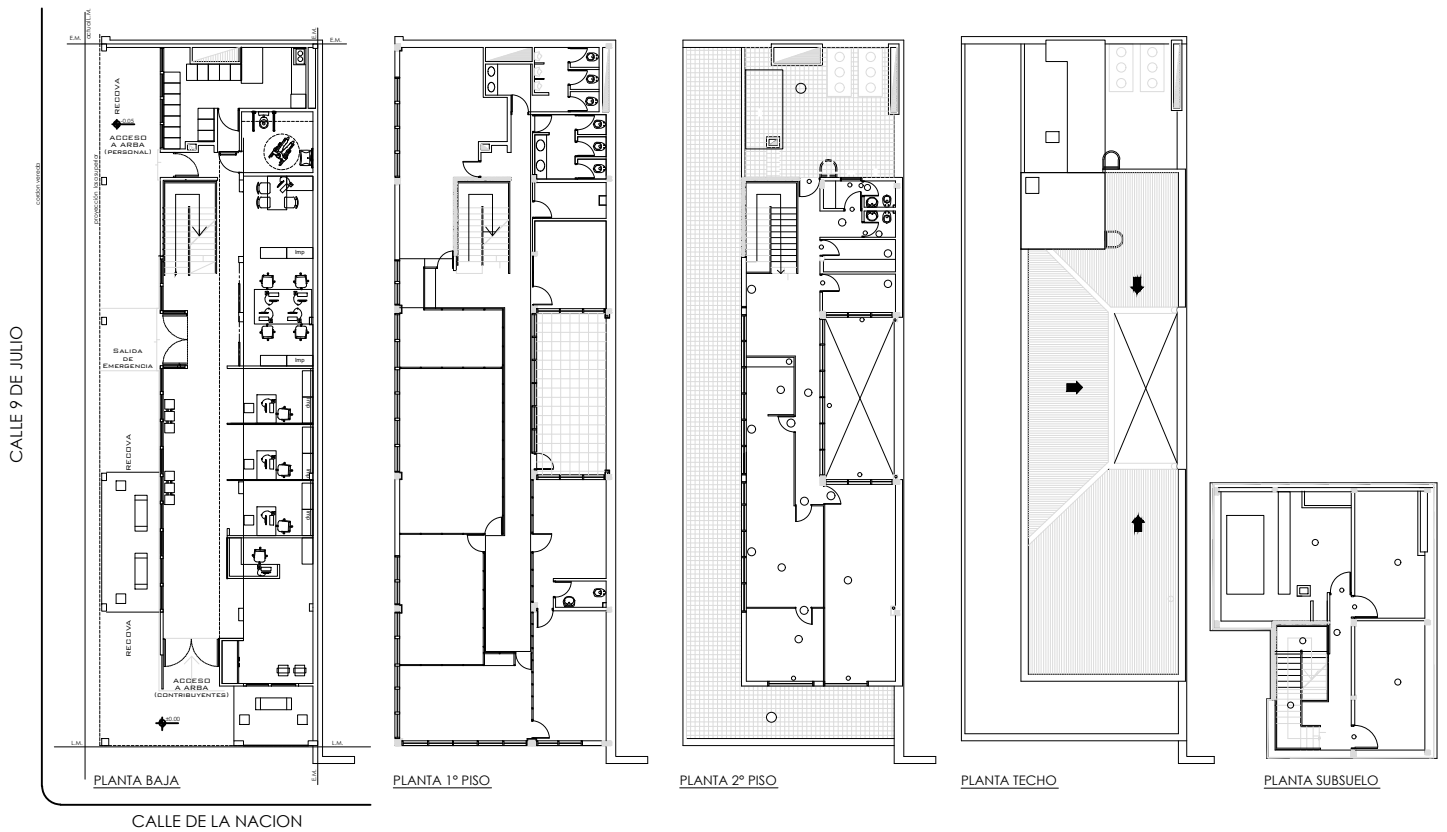

Departamento Coordinación San Nicolás / Ubicación: calle Nacion n° 249- San Nicolas -

PLANO: PLANTA GENERAL - CONTRATACION MONITOREO ALARMAS


Contacto: Tel: (0221)4294460 - (0221)4294400 int. 84481 E-mail: dsei.gga@arba.gov.ar - Area Arquitectura

Departamento Servicios e Infraestructura - Gerencia Logística y Servicios Generales



Nº Plano 115	Escala
2021	




**PLANTA BAJA**

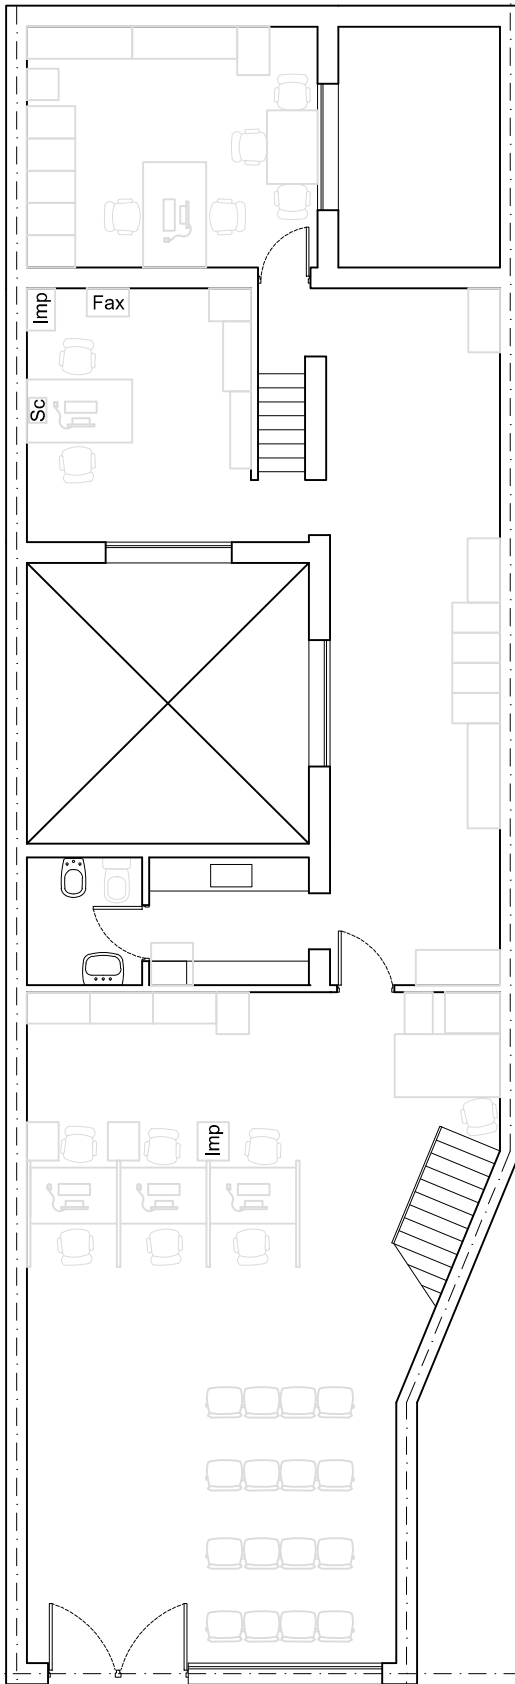

**PLANTA ALTA**

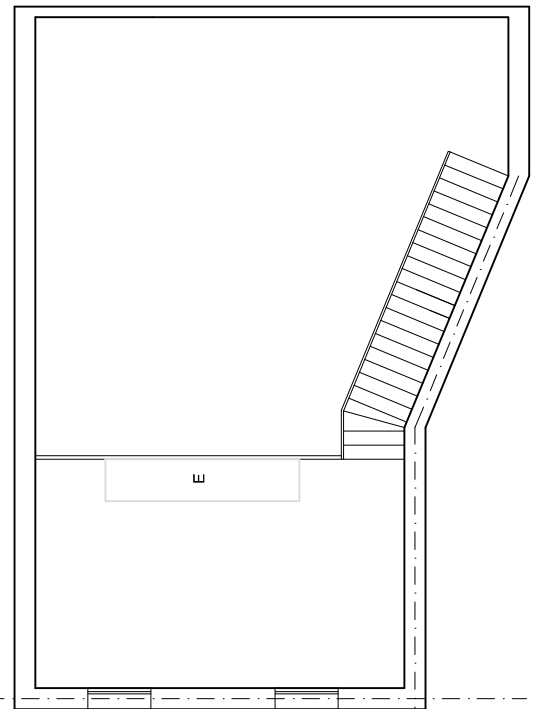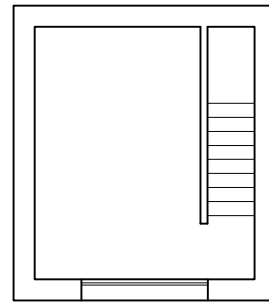

**ENTREPISO**

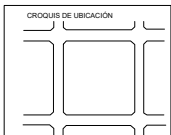

CENTRO DE SERVICIO LOCAL SAN PEDRO/ Ubicación: calle Bartolome Mitre N° 1137 - San Pedro -

PLANO: PLANTA GENERAL - CONTRATACION MONITOREO ALARMAS

Contacto: Tel: (0221)4294460 - (0221)4294400 int. 84481 E-mail: dsei.gga@arba.gov.ar - Area Arquitectura

Departamento Servicios e Infraestructura - Gerencia Logística y Servicios Generales


N° Plano  
116 Escala

2021



**ARBA**  
AGENCIA DE RECAUDACION  
PROVINCIA DE BUENOS AIRES

# PLANTA

## PLANTA ALTA

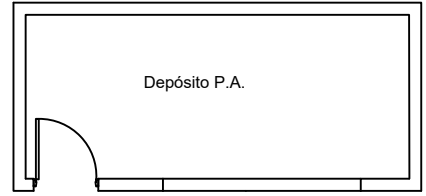



## PLANTA BAJA

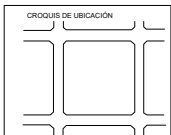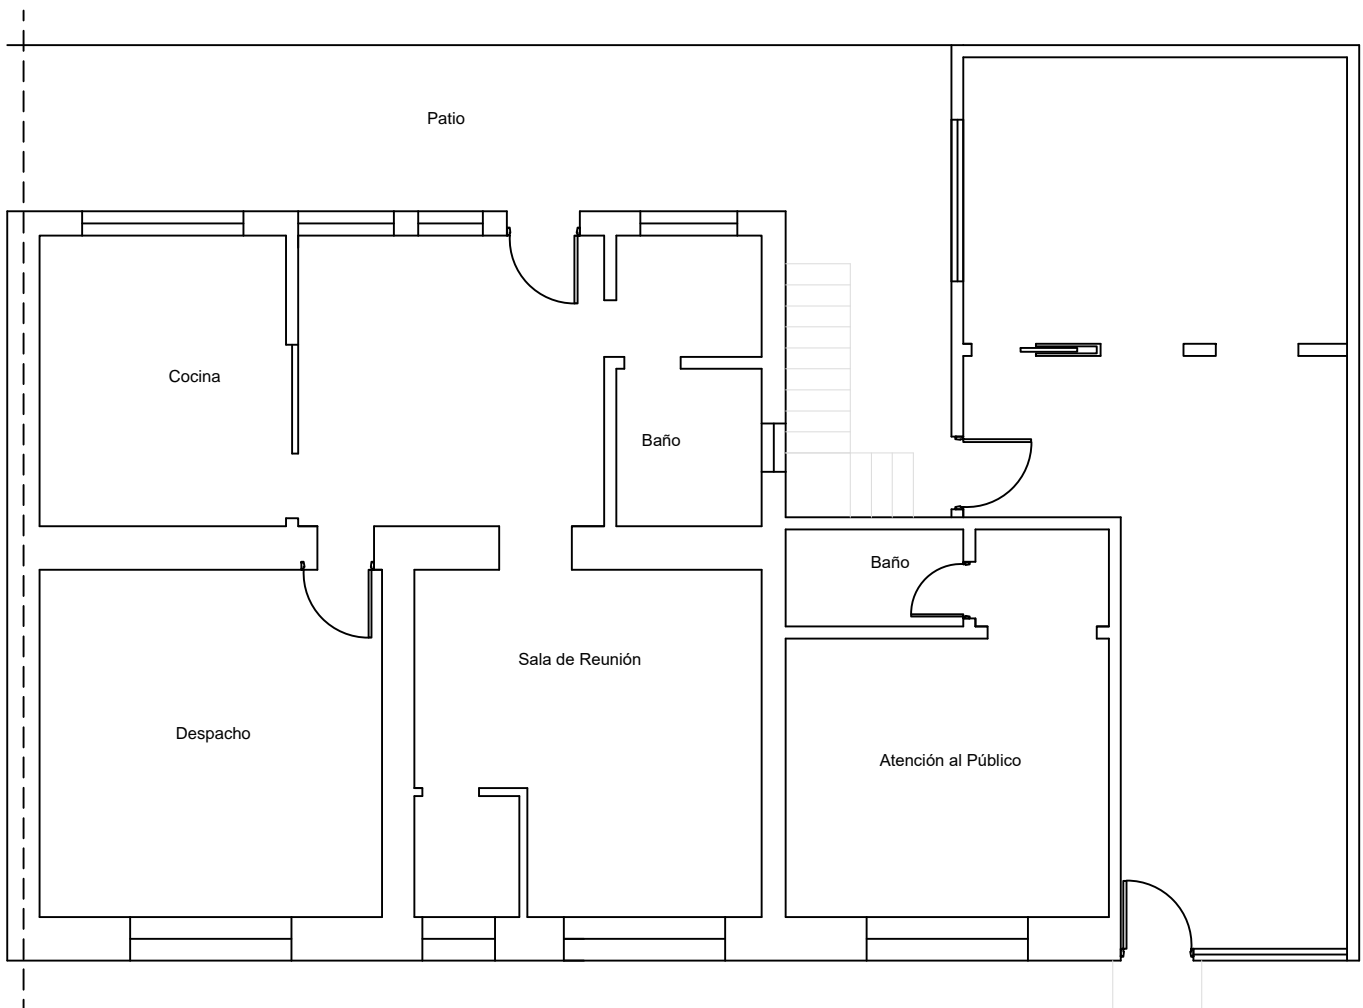

CENTRO DE SERVICIO LOCAL SAN VICENTE/ Ubicación: calle Belgrano Nº 92 - San Vicente -			
PLANO: PLANTA GENERAL - CONTRATACION MONITOREO ALARMAS		Nº Plano 117	Escala
Contacto: Tel: (0221)4294460 - (0221)4294400 int. 84481 E-mail: dsei.gga@arba.gov.ar - Area Arquitectura		2021	
Departamento Servicios e Infraestructura - Gerencia Logística y Servicios Generales			





# PLANTA

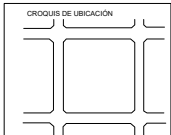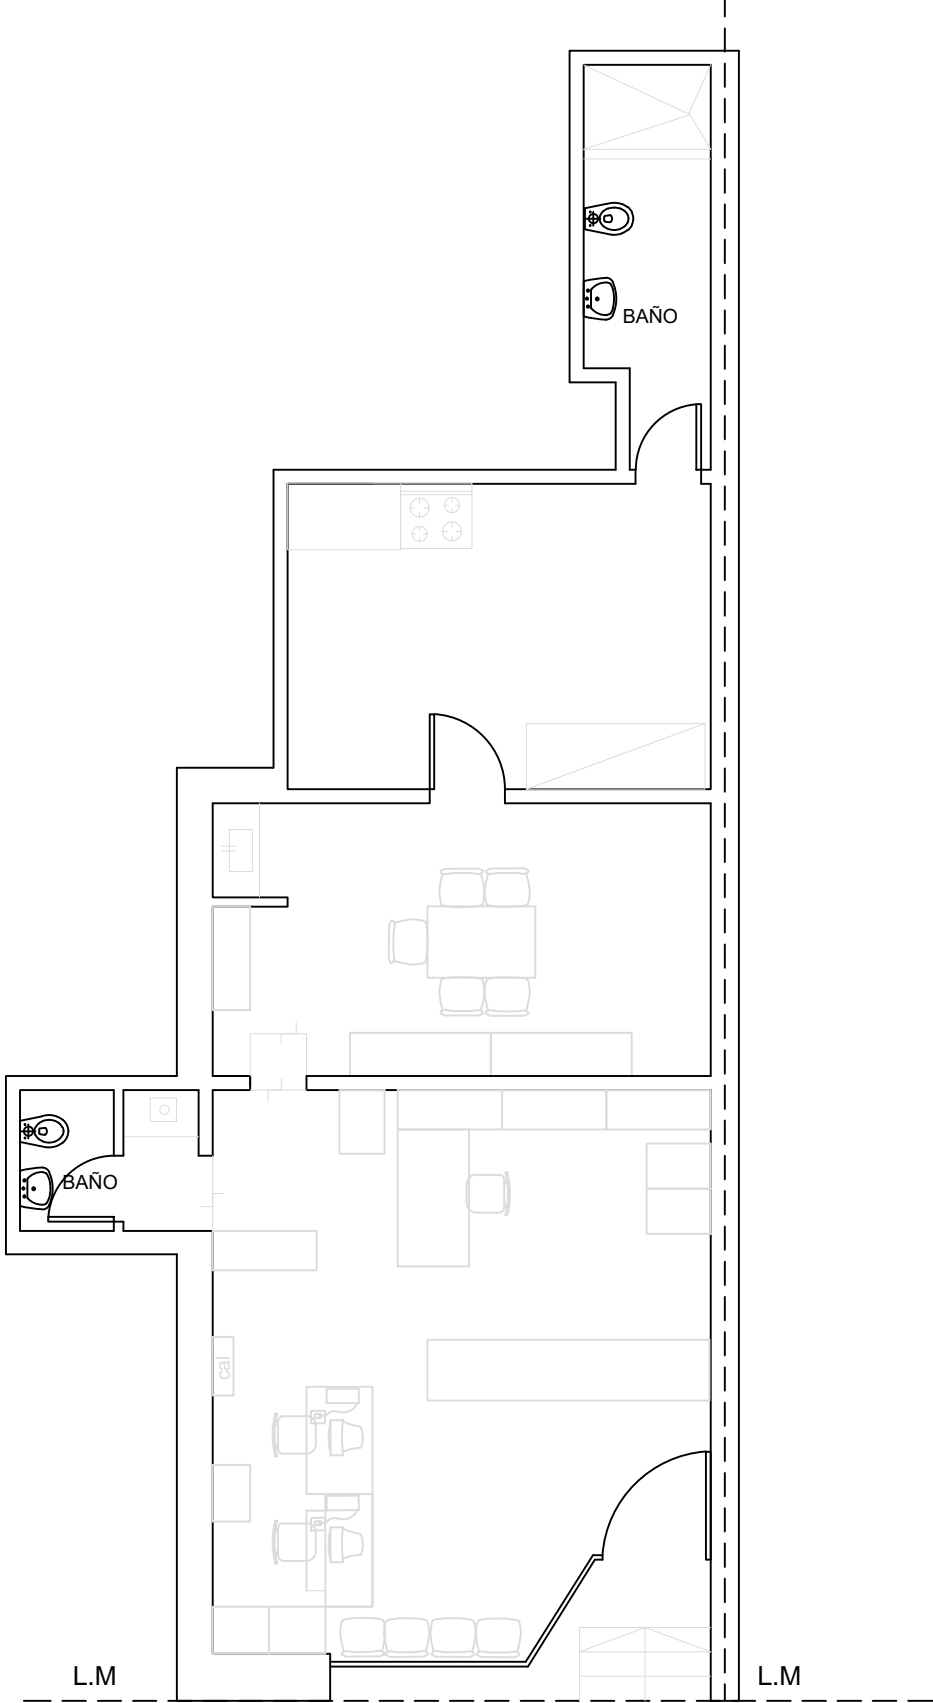

CENTRO DE SERVICIO LOCAL SUIPACHA - Dirección: San Martín N° 225 - SUIPACHA -		
PLANO: PLANTA GENERAL - CONTRATACION MONITOREO ALARMAS		N° Plano 118
Contacto: Tel: (0221)4294460 - (0221)4294400 int. 84481 E-mail: dsei.gga@arba.gov.ar - Area Arquitectura		Escala 2021
Departamento Servicios e Infraestructura - Gerencia Logística y Servicios Generales		



# PLANTA

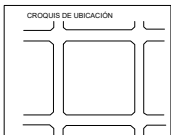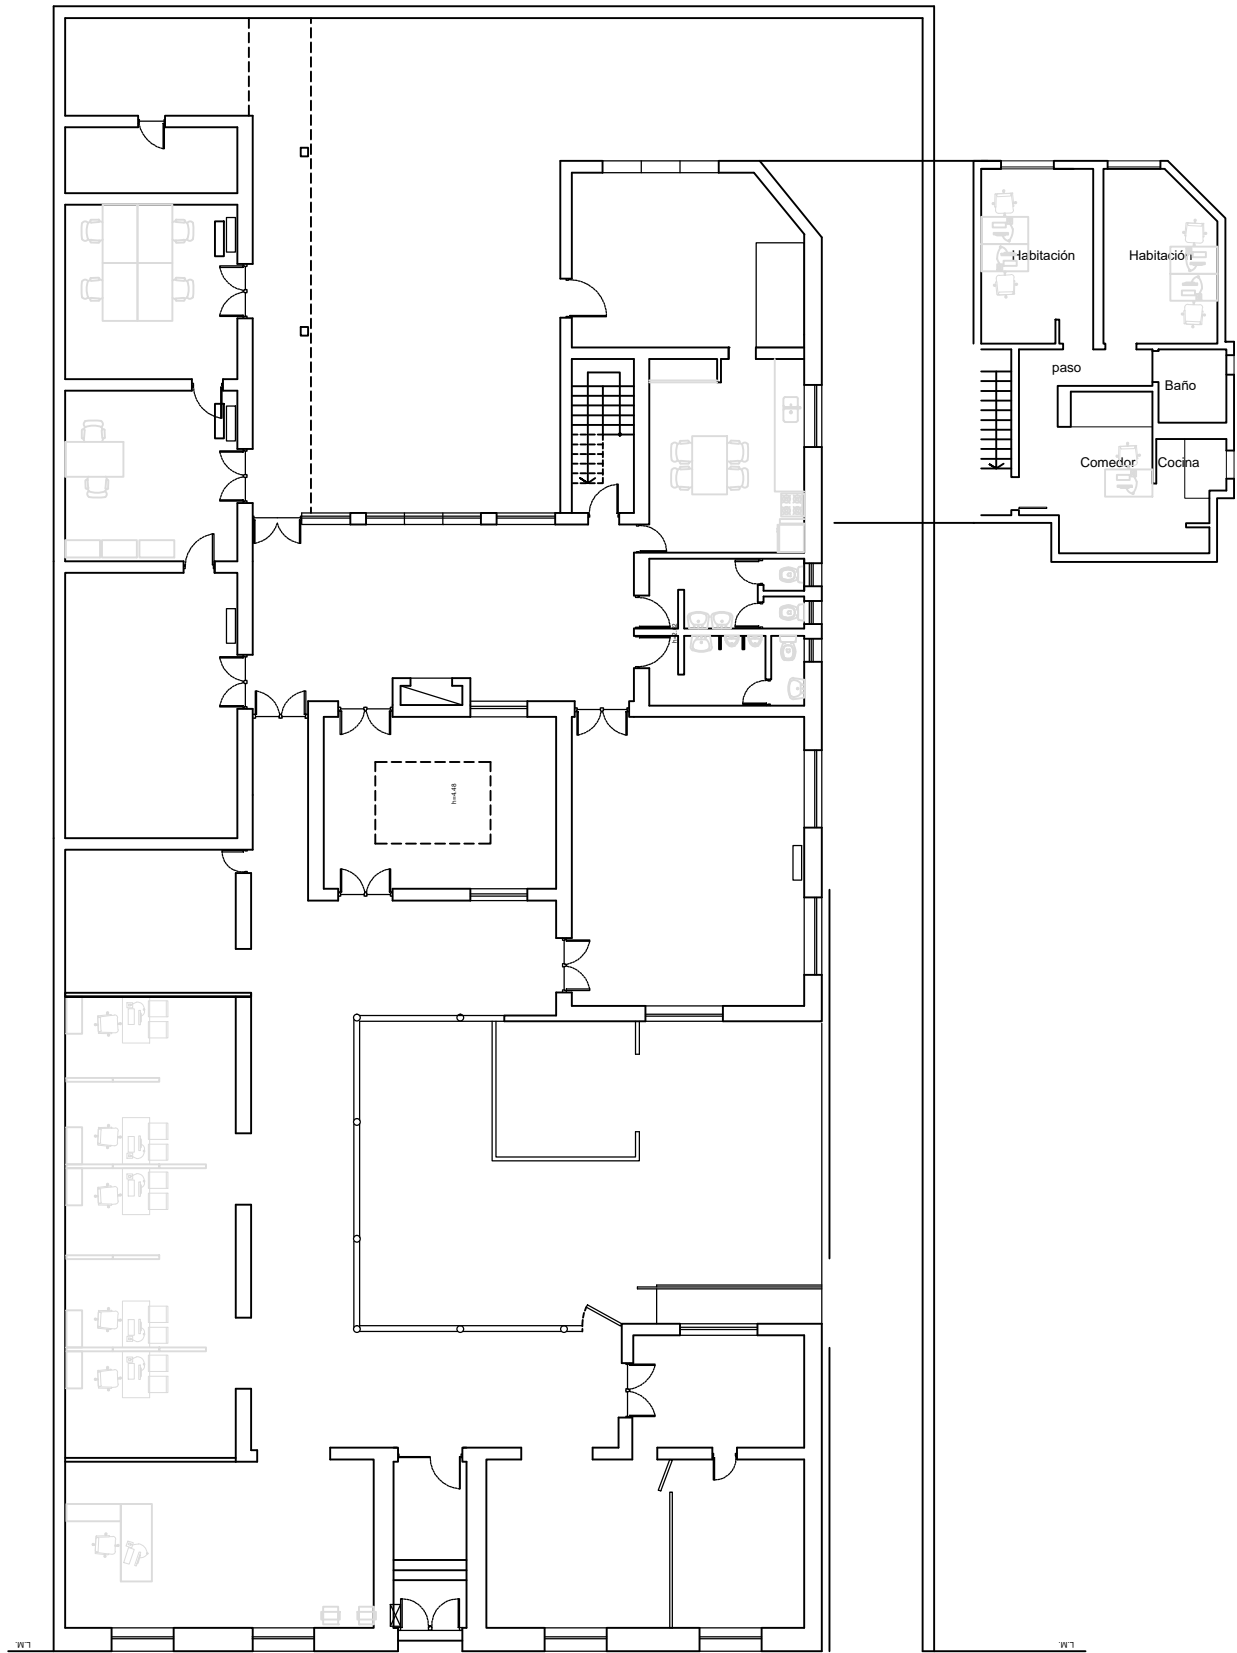

Centro De Servicio Local Tandil/ Departamento de Coordinacion Tandil / Ubicación: calle Alem n° 644 - Tandil

PLANO: PLANTA GENERAL - CONTRATACION MONITOREO ALARMAS

Contacto: Tel: (0221)4294460 - (0221)4294400 int. 84481 E-mail: dsei.gga@arba.gov.ar - Area Arquitectura

Departamento Servicios e Infraestructura - Gerencia Logística y Servicios Generales

N° Plano  
119


Escala

2021

**ARBA**  
AGENCIA DE RECAUDACIÓN  
PROVINCIA DE BUENOS AIRES



# PLANTA

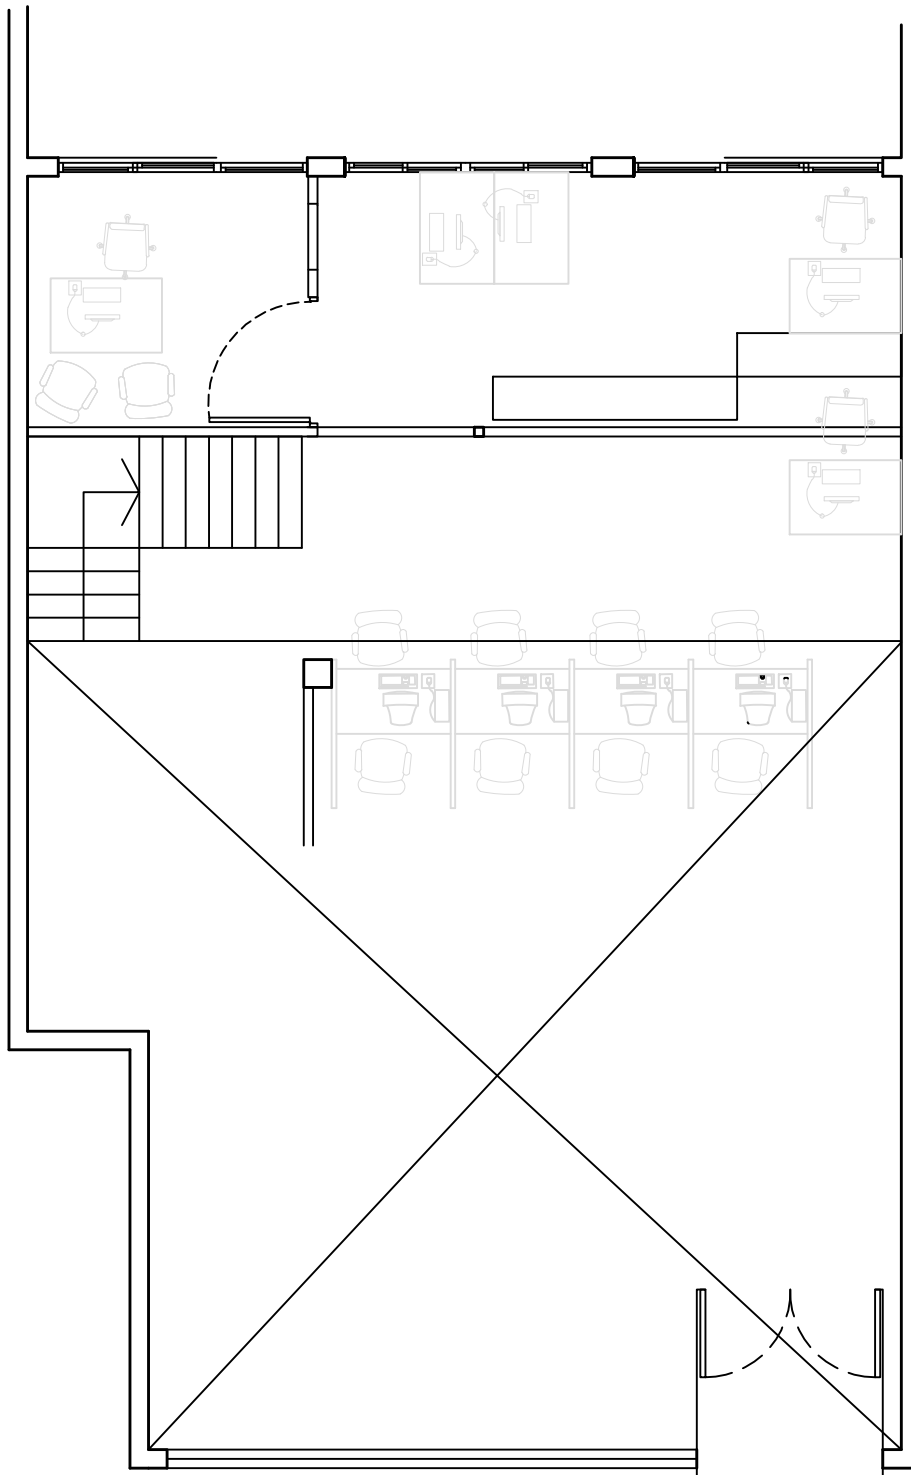


CROQUIS DE UBICACIÓN	

DEPARTAMENTO DE COORDINACIÓN TIGRE - CENTRO DE SERVICIO LOCAL TIGRE / Ubicación: Av. Caz ón N° 727 - TIGRE -		
PLANO: PLANTA GENERAL - CONTRATACION MONITOREO ALARMAS	N° Plano 120	Escala
Contacto: Tel: (0221)4294460 - (0221)4294400 int. 84481 E-mail: dsei.gga@arba.gov.ar - Area Arquitectura	2021	
Departamento Servicios e Infraestructura - Gerencia Logística y Servicios Generales		



# PLANTA

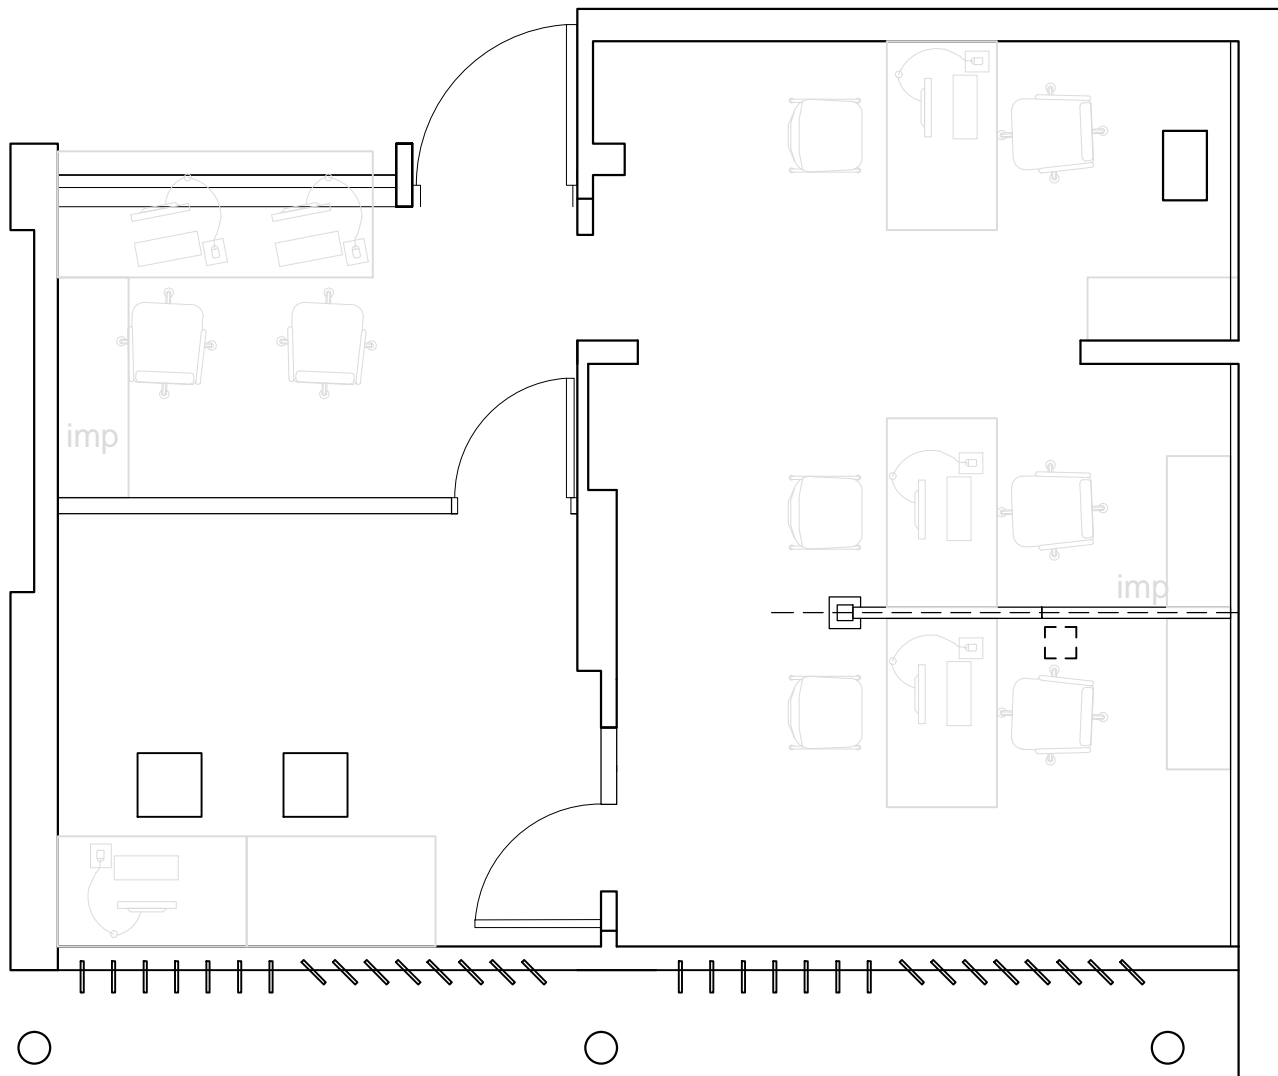

CENTRO DE SERVICIO LOCAL TORQUINST/ Ubicación: Av. Sarmiento n°99 Torquinst

PLANO: PLANTA GENERAL - CONTRATACION MONITOREO ALARMAS

Contacto: Tel: (0221)4294460 - (0221)4294400 int. 84481 E-mail: dsei.gga@arba.gov.ar - Area Arquitectura

Departamento Servicios e Infraestructura - Gerencia Logística y Servicios Generales


N° Plano  
121

Escala


2021

**ARBA**  
AGENCIA DE RECAUDACION  
PROVINCIA DE BUENOS AIRES

# PLANTA

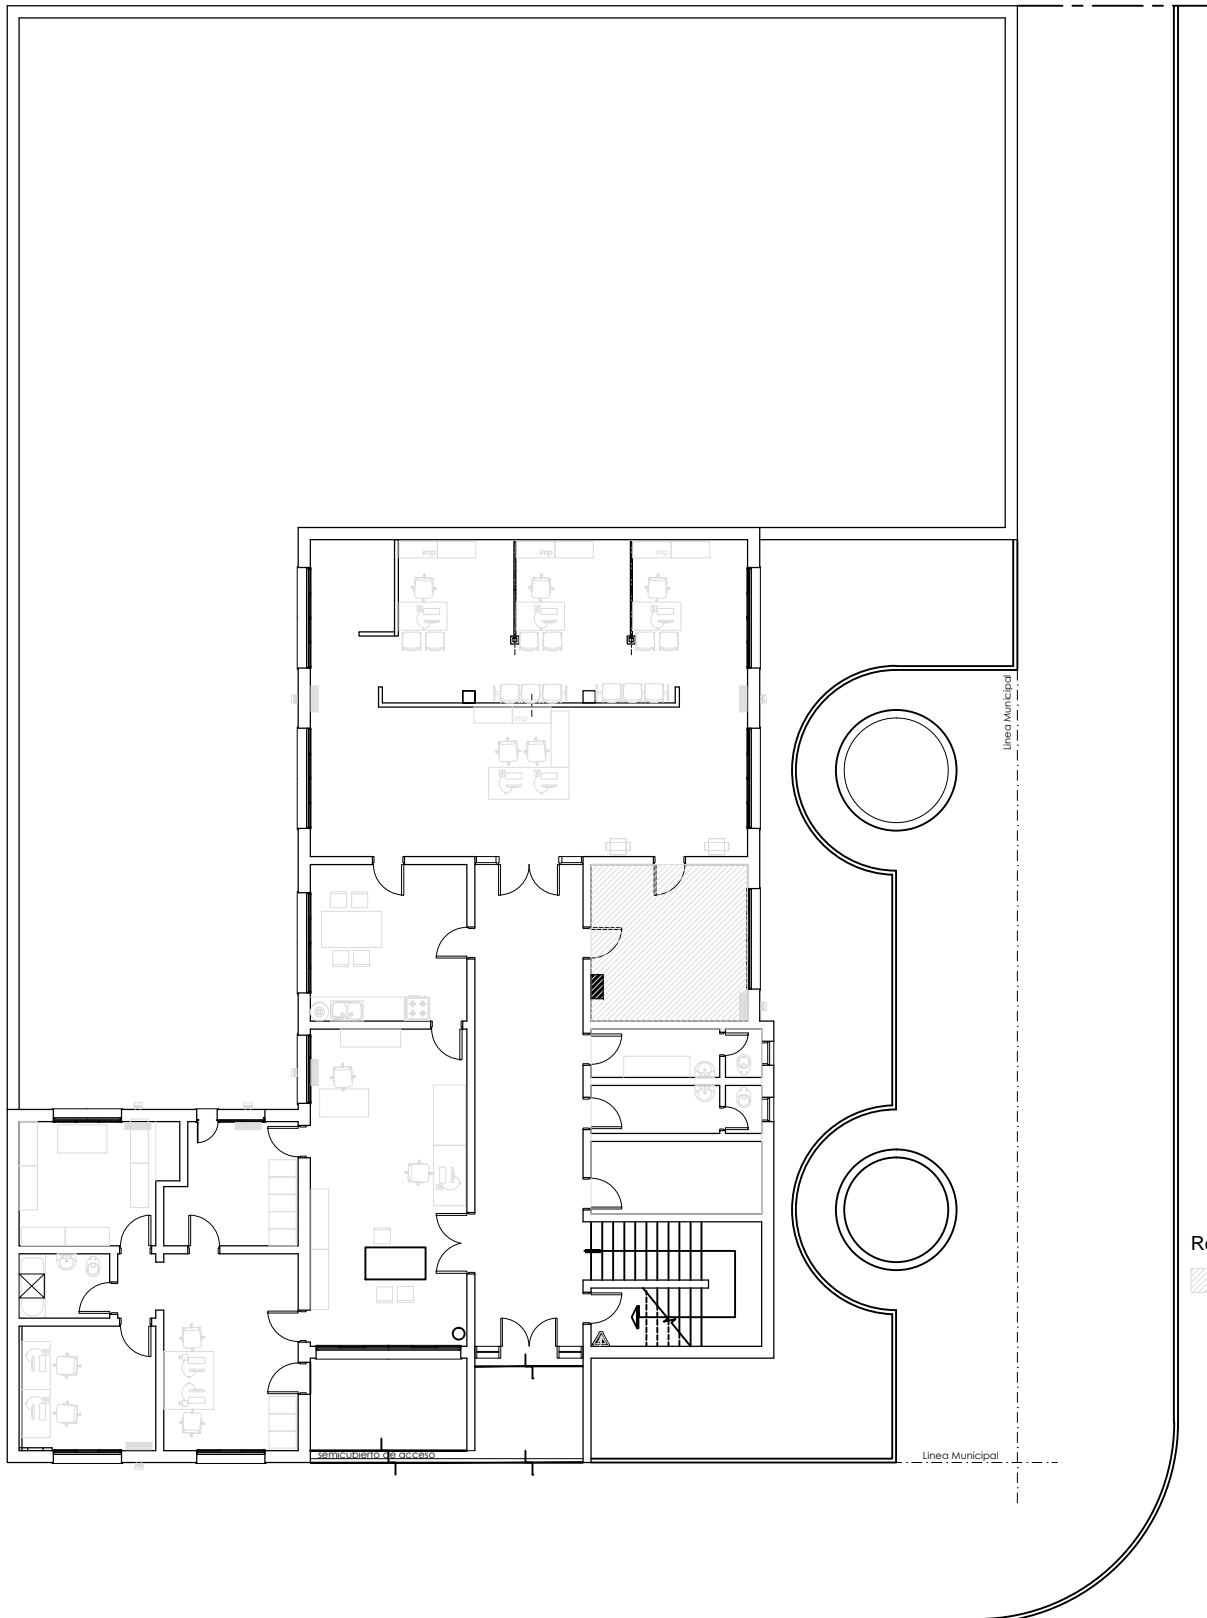

Referencias  
 Sector  
 Registro Civil

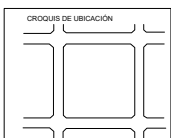

CSL Tres Arroyos - Departamento de Coordinación Tres Arroyos / Ubicación: calle 25 de mayo N° 515 - Tres Arroyos

PLANO: PLANTA GENERAL - CONTRATACION MONITOREO ALARMAS



Contacto: Tel: (0221)4294460 - (0221)4294400 int. 84481 E-mail: dsei.gga@arba.gov.ar - Area Arquitectura

Departamento Servicios e Infraestructura - Gerencia Logística y Servicios Generales

N° Plano 122	Escala 2021
-----------------	----------------





# PLANTA

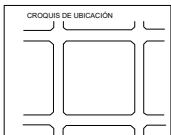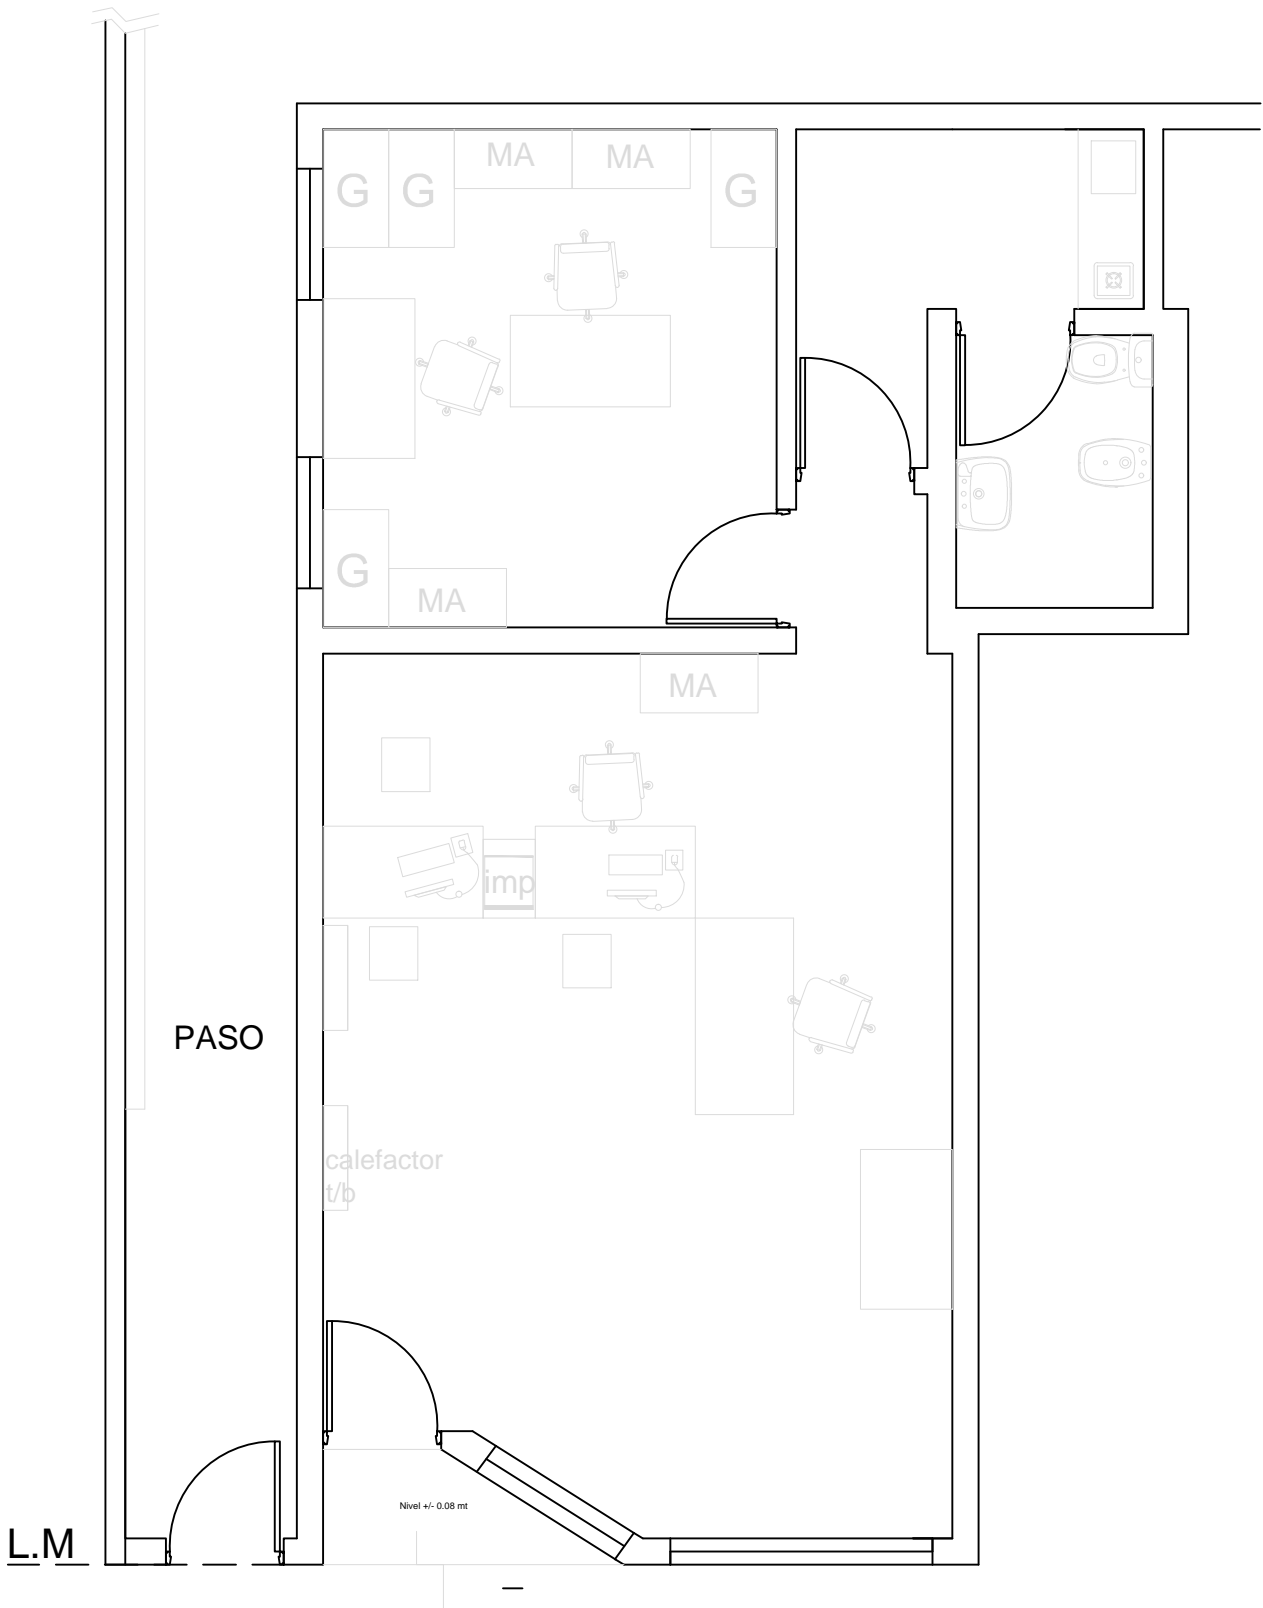

CENTRO DE SERVICIO LOCAL TRES LOMAS/ Ubicación: calle San Martín N°352 - TRES LOMAS		
PLANO: PLANTA GENERAL - CONTRATACION MONITOREO ALARMAS		Nº Plano 123
Contacto: Tel: (0221)4294460 - (0221)4294400 int. 84481 E-mail: dsei.gga@arba.gov.ar - Area Arquitectura		Escala 2021
Departamento Servicios e Infraestructura - Gerencia Logística y Servicios Generales		



# PLANTA

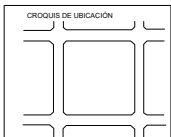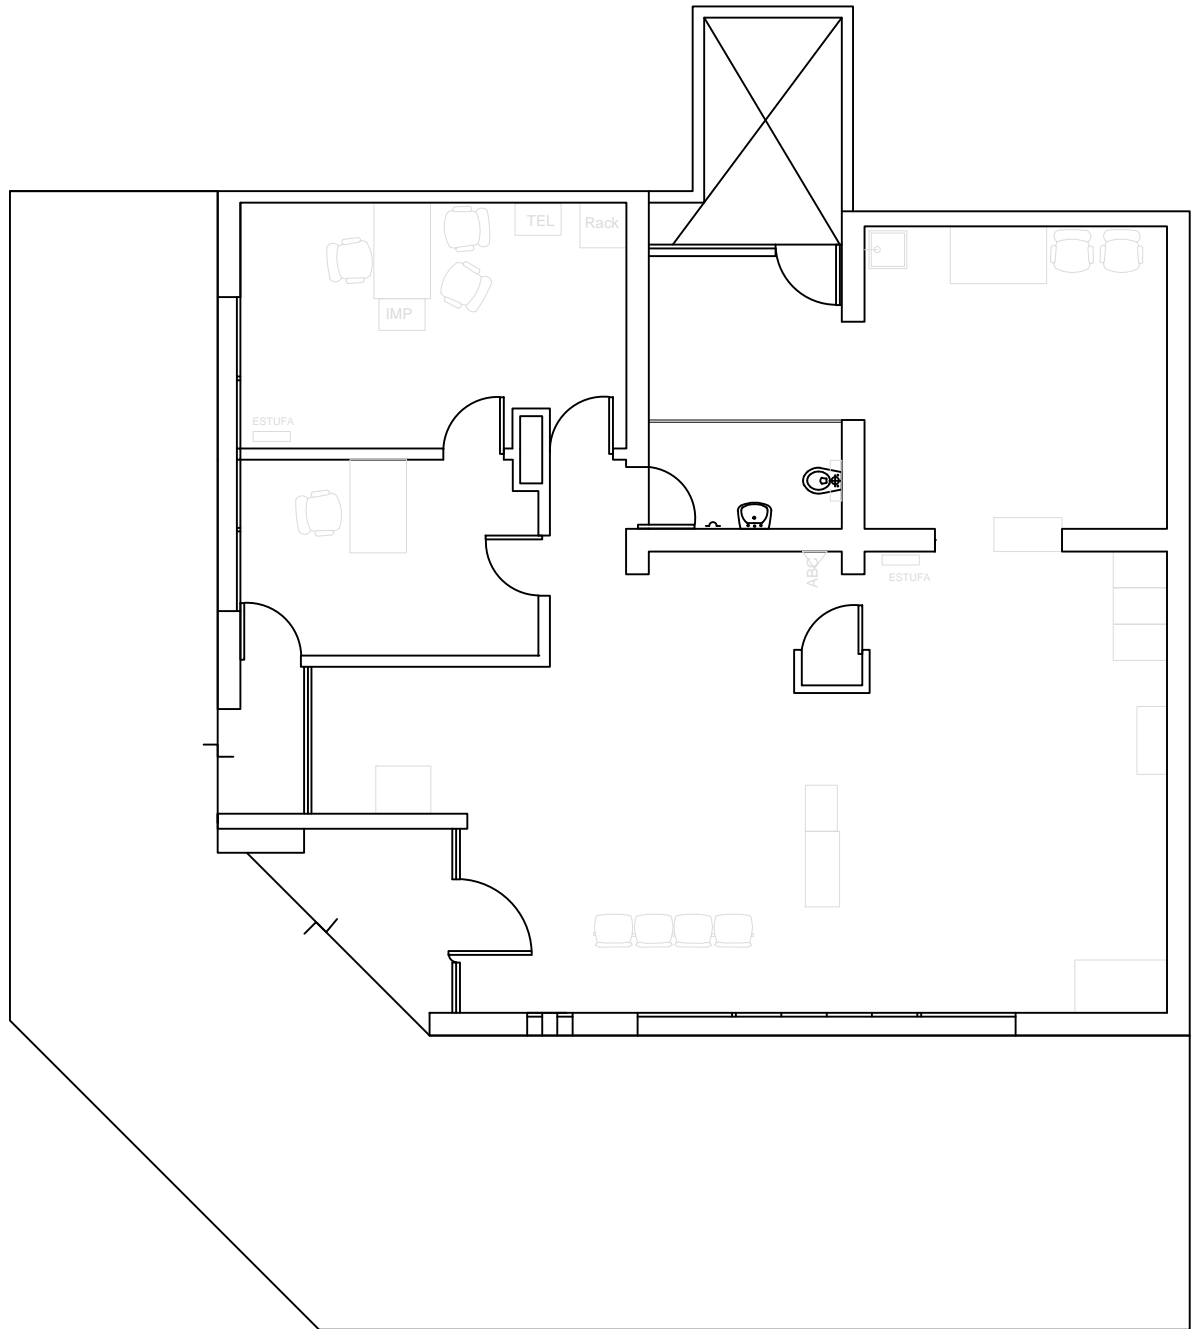

CENTRO DE SERVICIO LOCAL URDAMPILLETA / Ubicación: Av. San Martín nº 500 esq. Sarmiento - Urdampilleta

PLANO: PLANTA GENERAL - CONTRATACION MONITOREO ALARMAS

Contacto: Tel: (0221)4294460 - (0221)4294400 int. 84481 E-mail: dsei.gga@arba.gov.ar - Area Arquitectura

Departamento Servicios e Infraestructura - Gerencia Logística y Servicios Generales



Nº Plano  
124

Escala

2021

**ARBA**  
AGENCIA DE RECAUDACION  
PROVINCIA DE BUENOS AIRES

# PLANTA

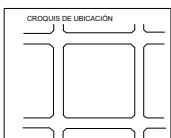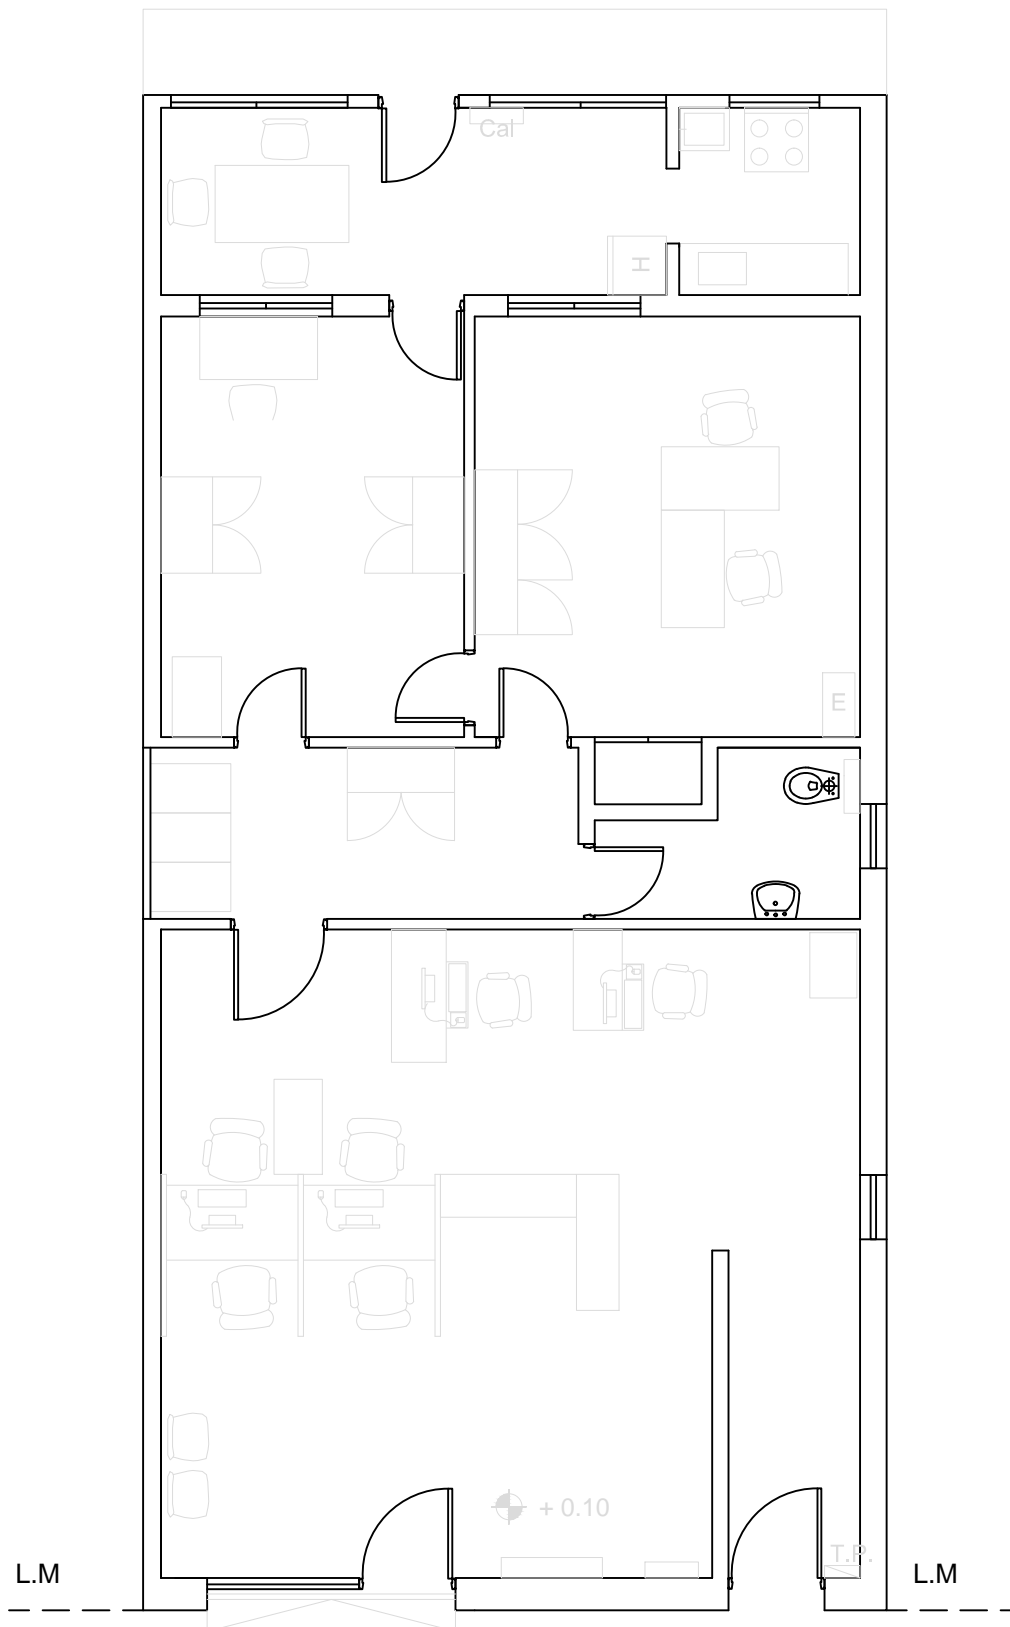

CENTRO DE SERVICIO LOCAL PUNTA INDIO / Ubicación: calle 30 n° 1131 el/ 21 y 23 - VERÓNICA

PLANO: PLANTA GENERAL - CONTRATACION MONITOREO ALARMAS

Contacto: Tel: (0221)4294460 - (0221)4294400 int. 84481 E-mail: dsei.gga@arba.gov.ar - Area Arquitectura

Departamento Servicios e Infraestructura - Gerencia Logística y Servicios Generales



Nº Plano  
125

Escala

2021

**ARBA**  
AGENCIA DE RECAUDACIÓN  
PROVINCIA DE BUENOS AIRES


# PLANTA

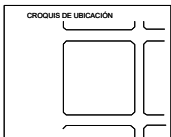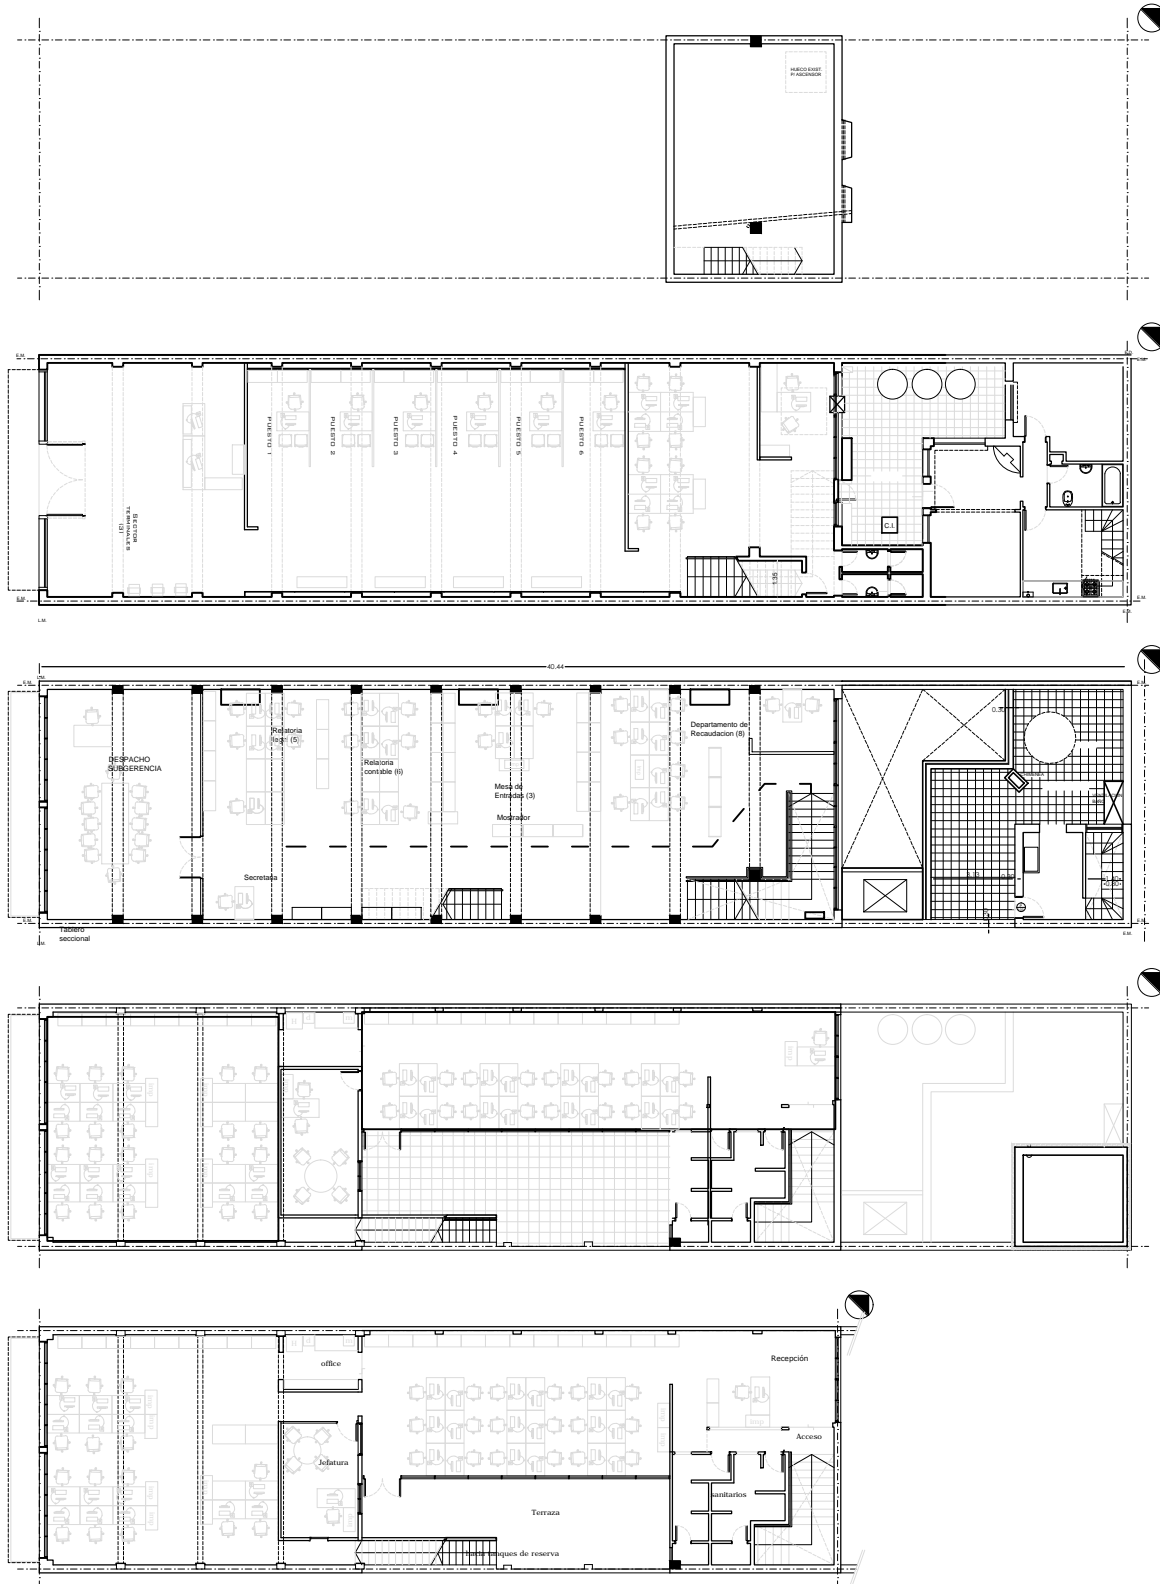


Departamento Recaudación Vicente Lopez – Departamento Inspecciones Vicente López / Ubicación: calle Maipú n° 2259 - Vicente Lopez		
PLANO: PLANTA GENERAL - CONTRATACION MONITOREO ALARMAS		
Contacto: Tel: (0221)4294460 - (0221)4294400 int. 84481 E-mail: dsei.gga@arba.gov.ar - Area Arquitectura		Nº Plano 126
Departamento Servicios e Infraestructura - Gerencia Logística y Servicios Generales		Escala 2021



# PLANTA

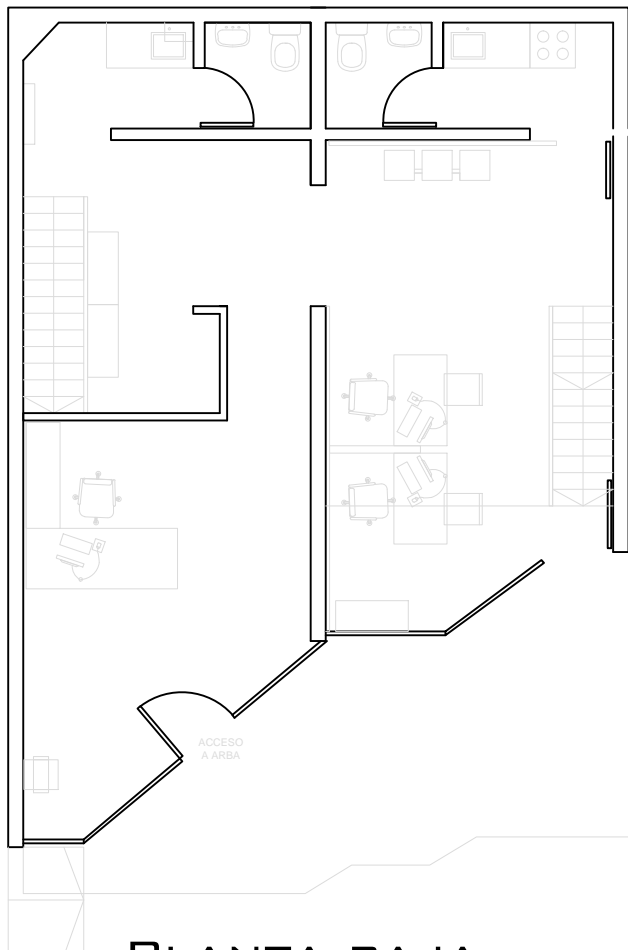

**PLANTA BAJA**

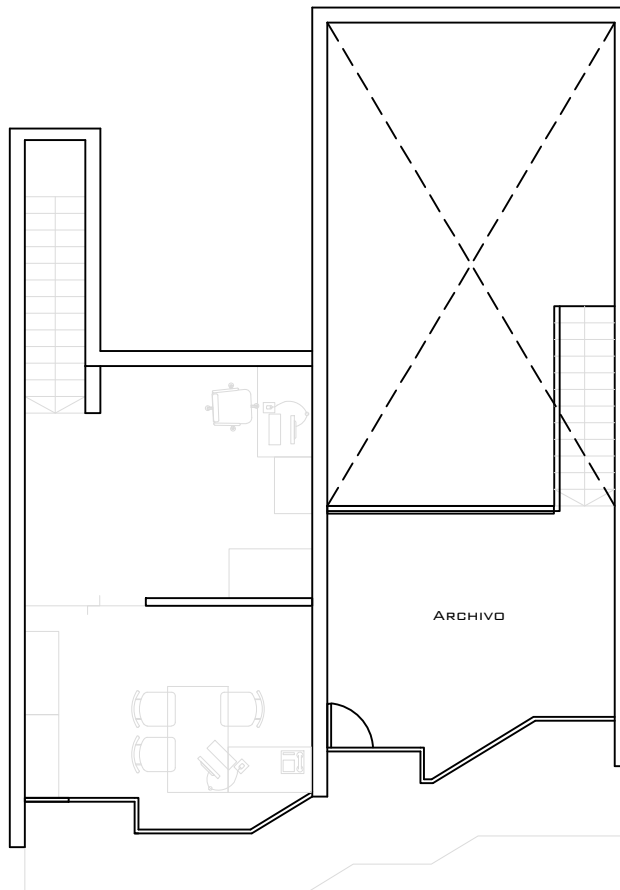

**PLANTA ALTA**



CENTRO DE SERVICIO LOCAL VILLA GESELL / Ubicación: calle Paseo 107 N° 414 - VILLA GESELL

PLANO: PLANTA GENERAL - CONTRATACION MONITOREO ALARMAS

Contacto: Tel: (0221)4294460 - (0221)4294400 int. 84481 E-mail: dsei.gga@arba.gov.ar - Area Arquitectura

Departamento Servicios e Infraestructura - Gerencia Logística y Servicios Generales

N° Plano  
127



Escala

2021

**ARBA**  
AGENCIA DE RECAUDACIÓN  
PROVINCIA DE BUENOS AIRES





# PLANTA

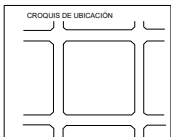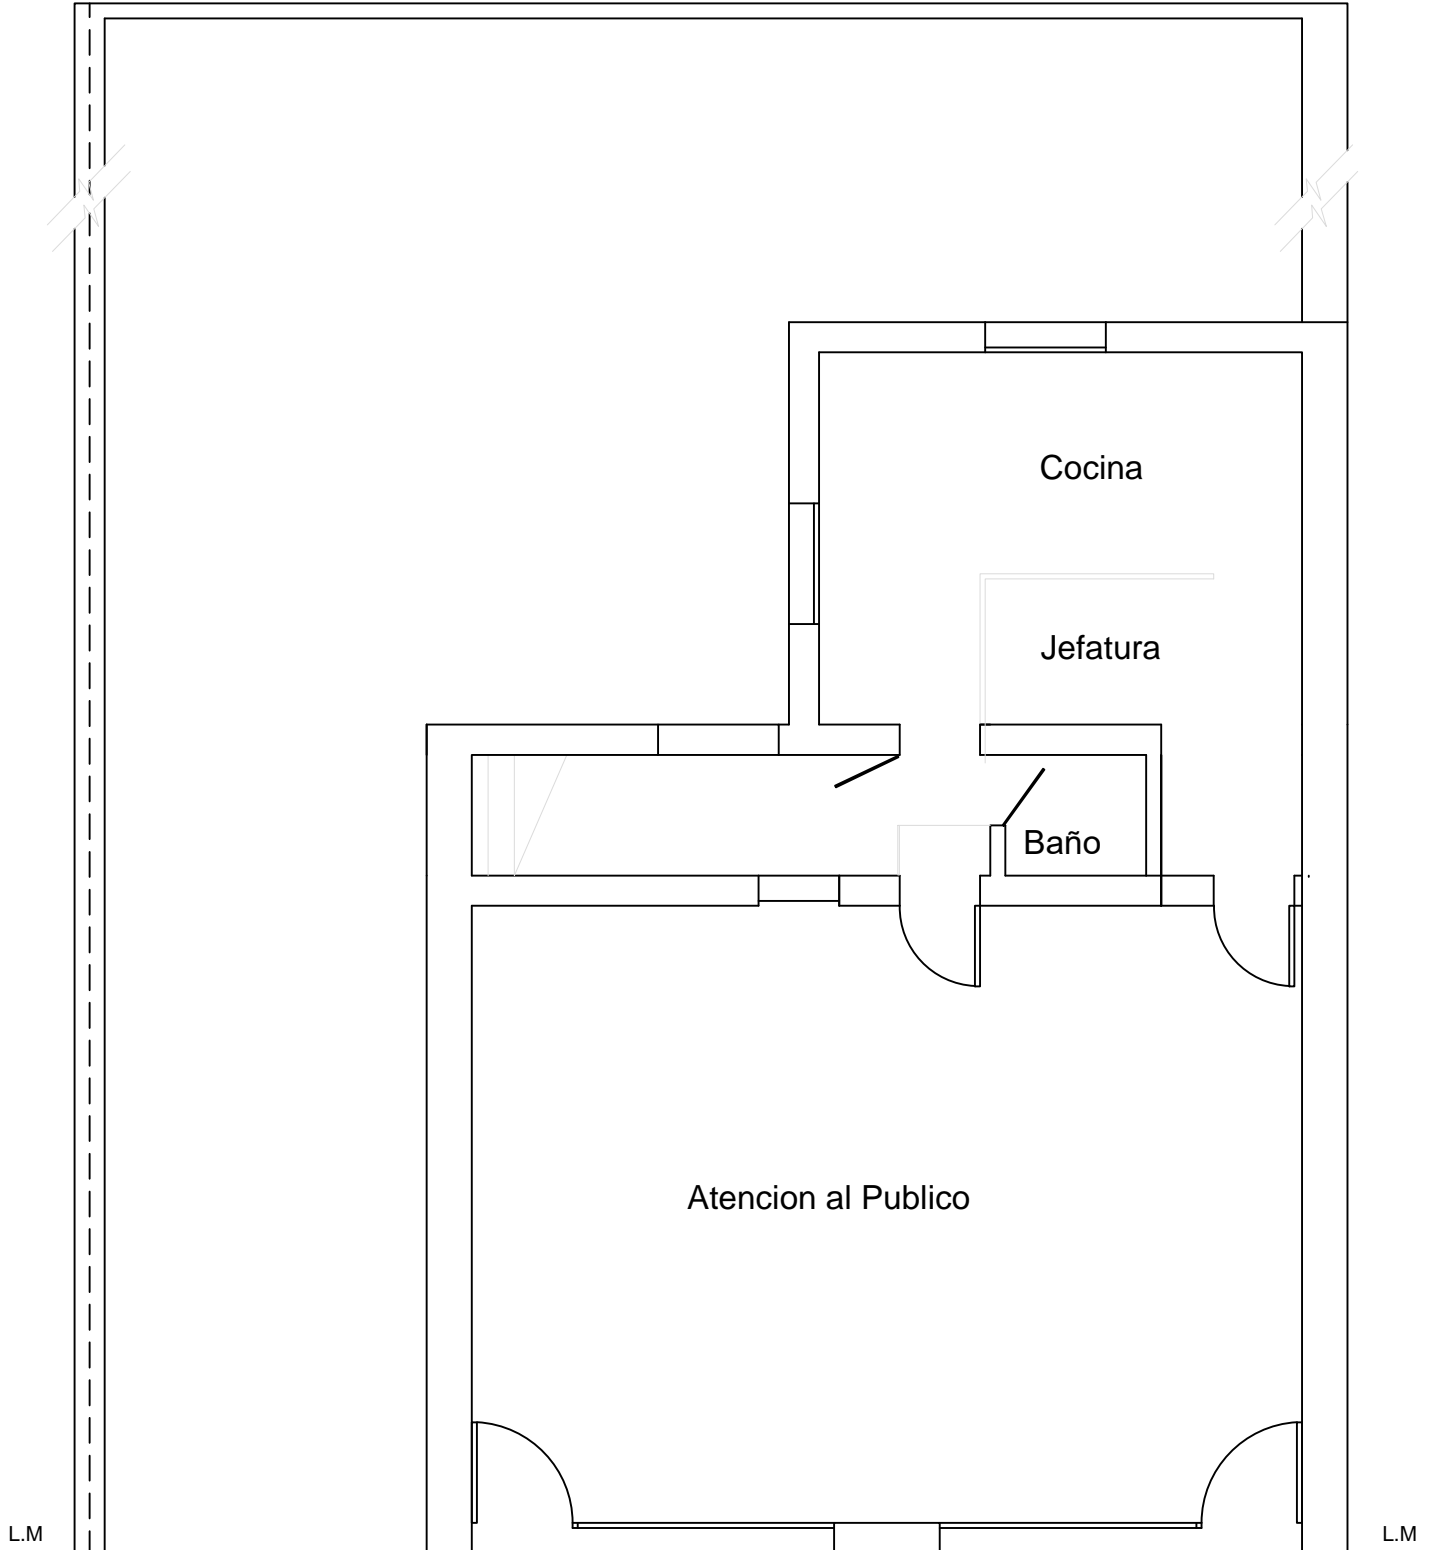


CENTRO DE SERVICIO LOCAL VILLA IRIS / Ubicación: AV. SAN MARTIN Nº 52			
PLANO: PLANTA GENERAL - CONTRATACION MONITOREO ALARMAS		Nº Plano 128	Escala
Contacto: Tel: (0221)4294460 - (0221)4294400 int. 84481 E-mail: dsei.gga@arba.gov.ar - Area Arquitectura		2021	
Departamento Servicios e Infraestructura - Gerencia Logística y Servicios Generales			




# PLANTA

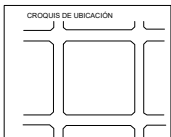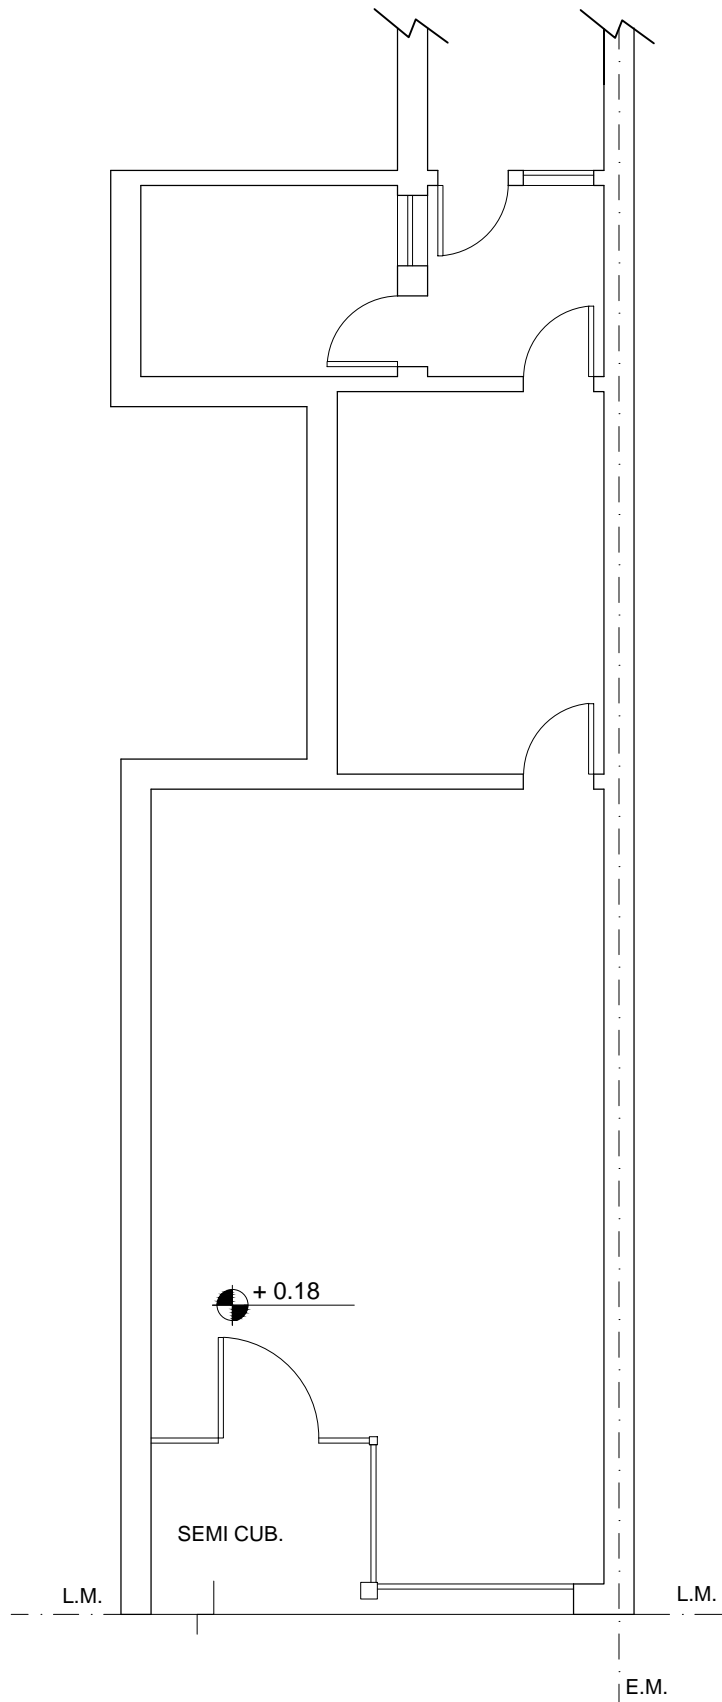

CENTRO DE SERVICIO LOCAL VILLA MAZA / Ubicación: AV. Italia Nº 158 - VILLA MAZA			 <small>AGENCIA DE RECAUDACIÓN PROVINCIA DE BUENOS AIRES</small>	
PLANO: PLANTA GENERAL - CONTRATACION MONITOREO ALARMAS		Nº Plano 129		Escala 2021
Contacto: Tel: (0221)4294460 - (0221)4294400 int. 84481 E-mail: dsei.gga@arba.gov.ar - Area Arquitectura				
Departamento Servicios e Infraestructura - Gerencia Logística y Servicios Generales				

# PLANTA

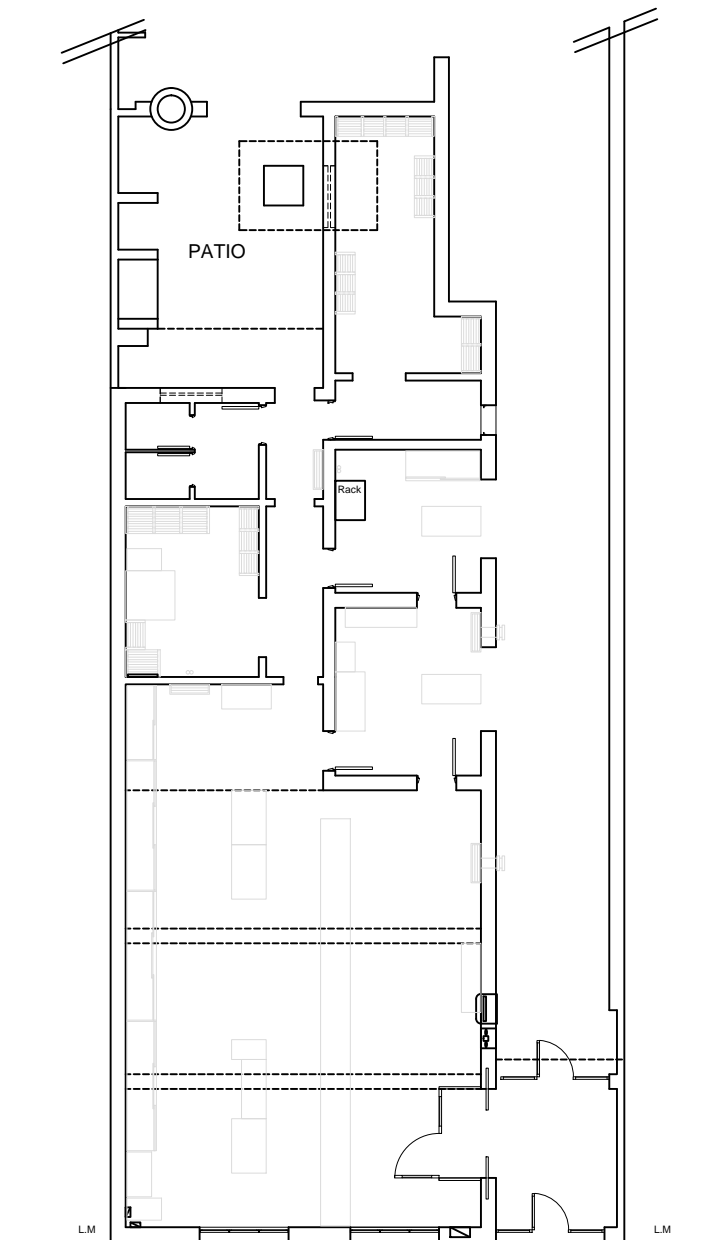

Acceso a ARBA



CENTRO DE SERVICIO LOCAL VILLALONGA/ Ubicación: calle Rio Colorado Nº170 - Villalonga -

PLANO: PLANTA GENERAL - CONTRATACION MONITOREO ALARMAS



Contacto: Tel: (0221)4294460 - (0221)4294400 int. 84481 E-mail: dsei.gga@arba.gov.ar - Area Arquitectura

Departamento Servicios e Infraestructura - Gerencia Logística y Servicios Generales

Nº Plano 130	Escala
2021	

**ARBA**  
AGENCIA DE RECAUDACIÓN  
PROVINCIA DE BUENOS AIRES

# PLANTA

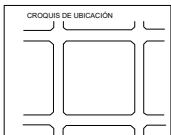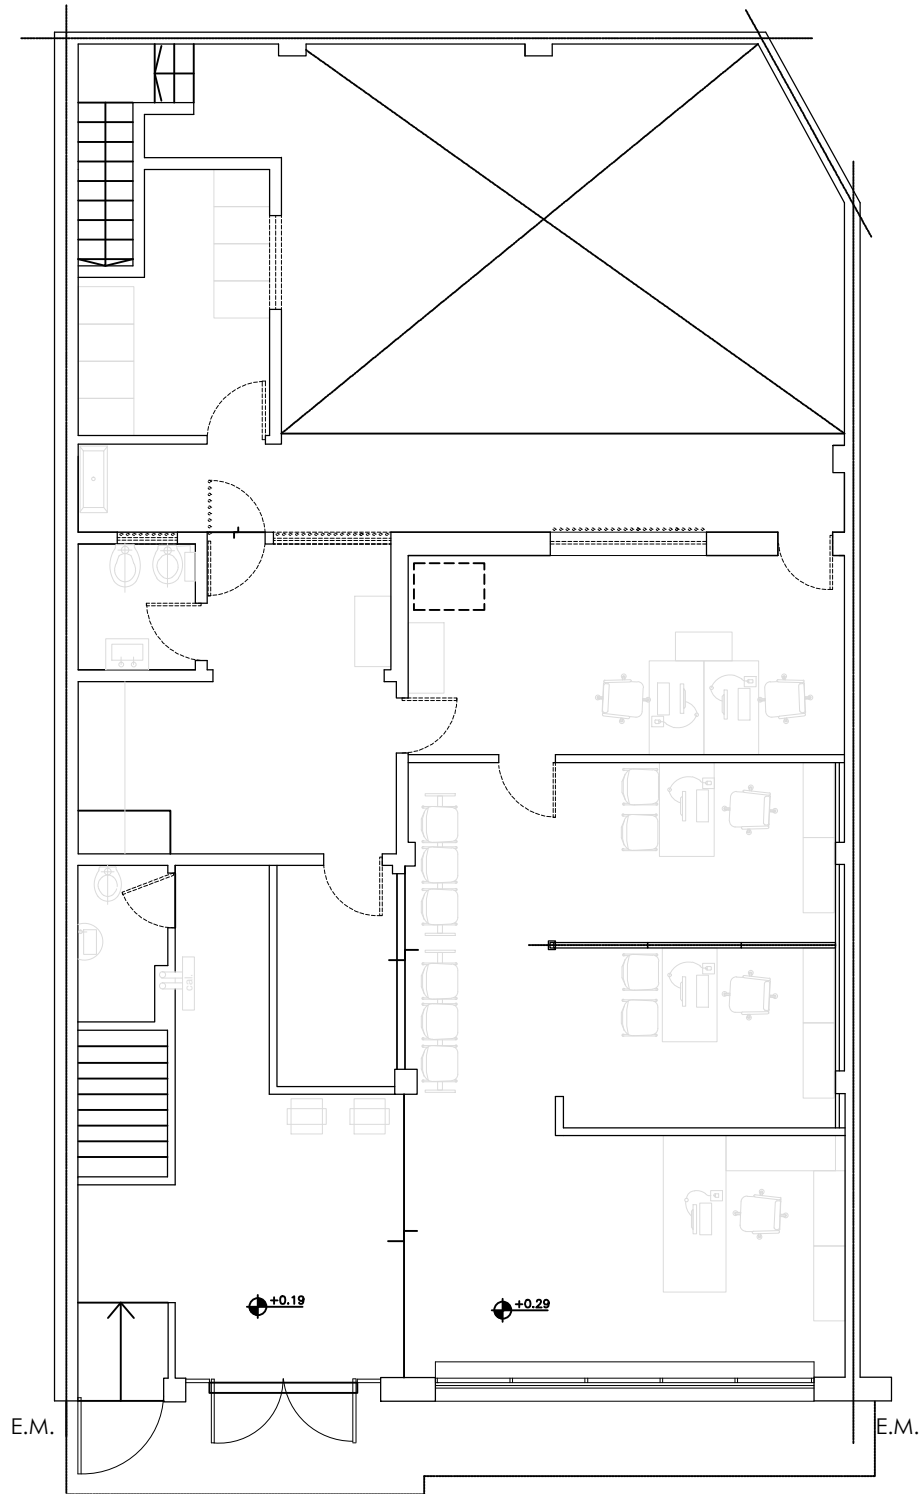

CENTRO DE SERVICIO LOCAL ZARATE/ Ubicación: calle Hipolito Irigoyen N°777 - Zarate -		
PLANO: PLANTA GENERAL - CONTRATACION MONITOREO ALARMAS		Nº Plano 131
Contacto: Tel: (0221)4294460 - (0221)4294400 int. 84481 E-mail: dsei.gga@arba.gov.ar - Area Arquitectura		Escala 2021
Departamento Servicios e Infraestructura - Gerencia Logística y Servicios Generales		

