



Cubierta de CH<sup>2</sup>G<sup>2</sup>N<sup>2</sup>24  
 S/estructura metálica s/cálculo  
 Asiación de lana de vidrio Scmm con film de aluminio  
 sobre tejido de alambre

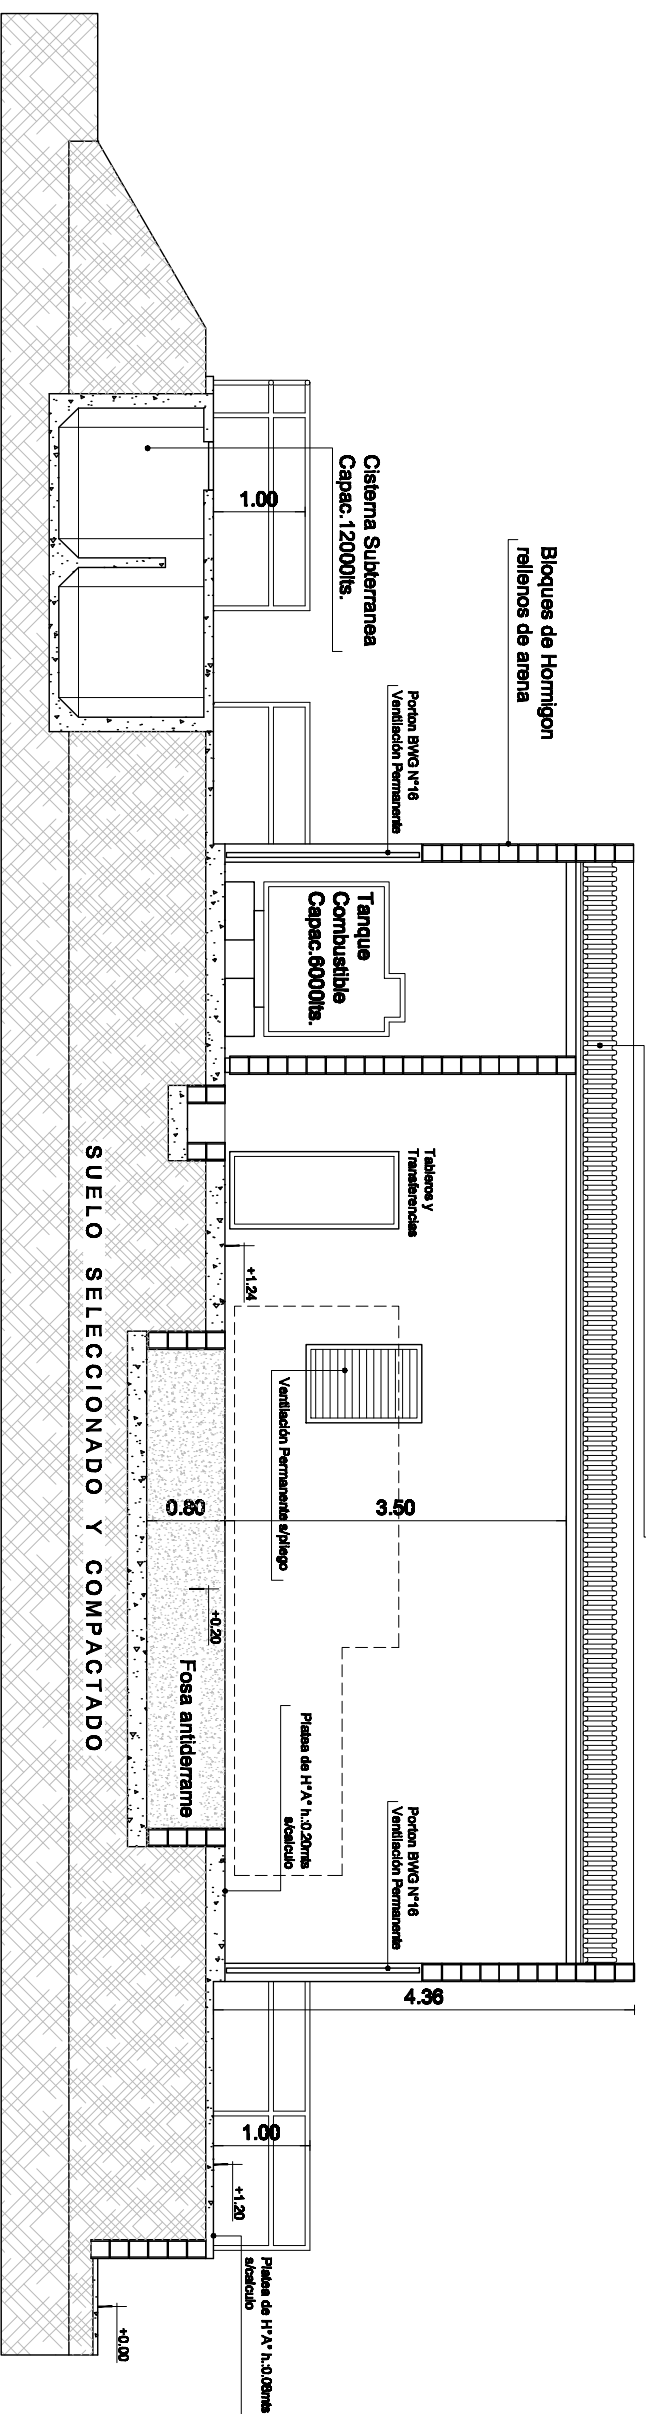

CORTE 1

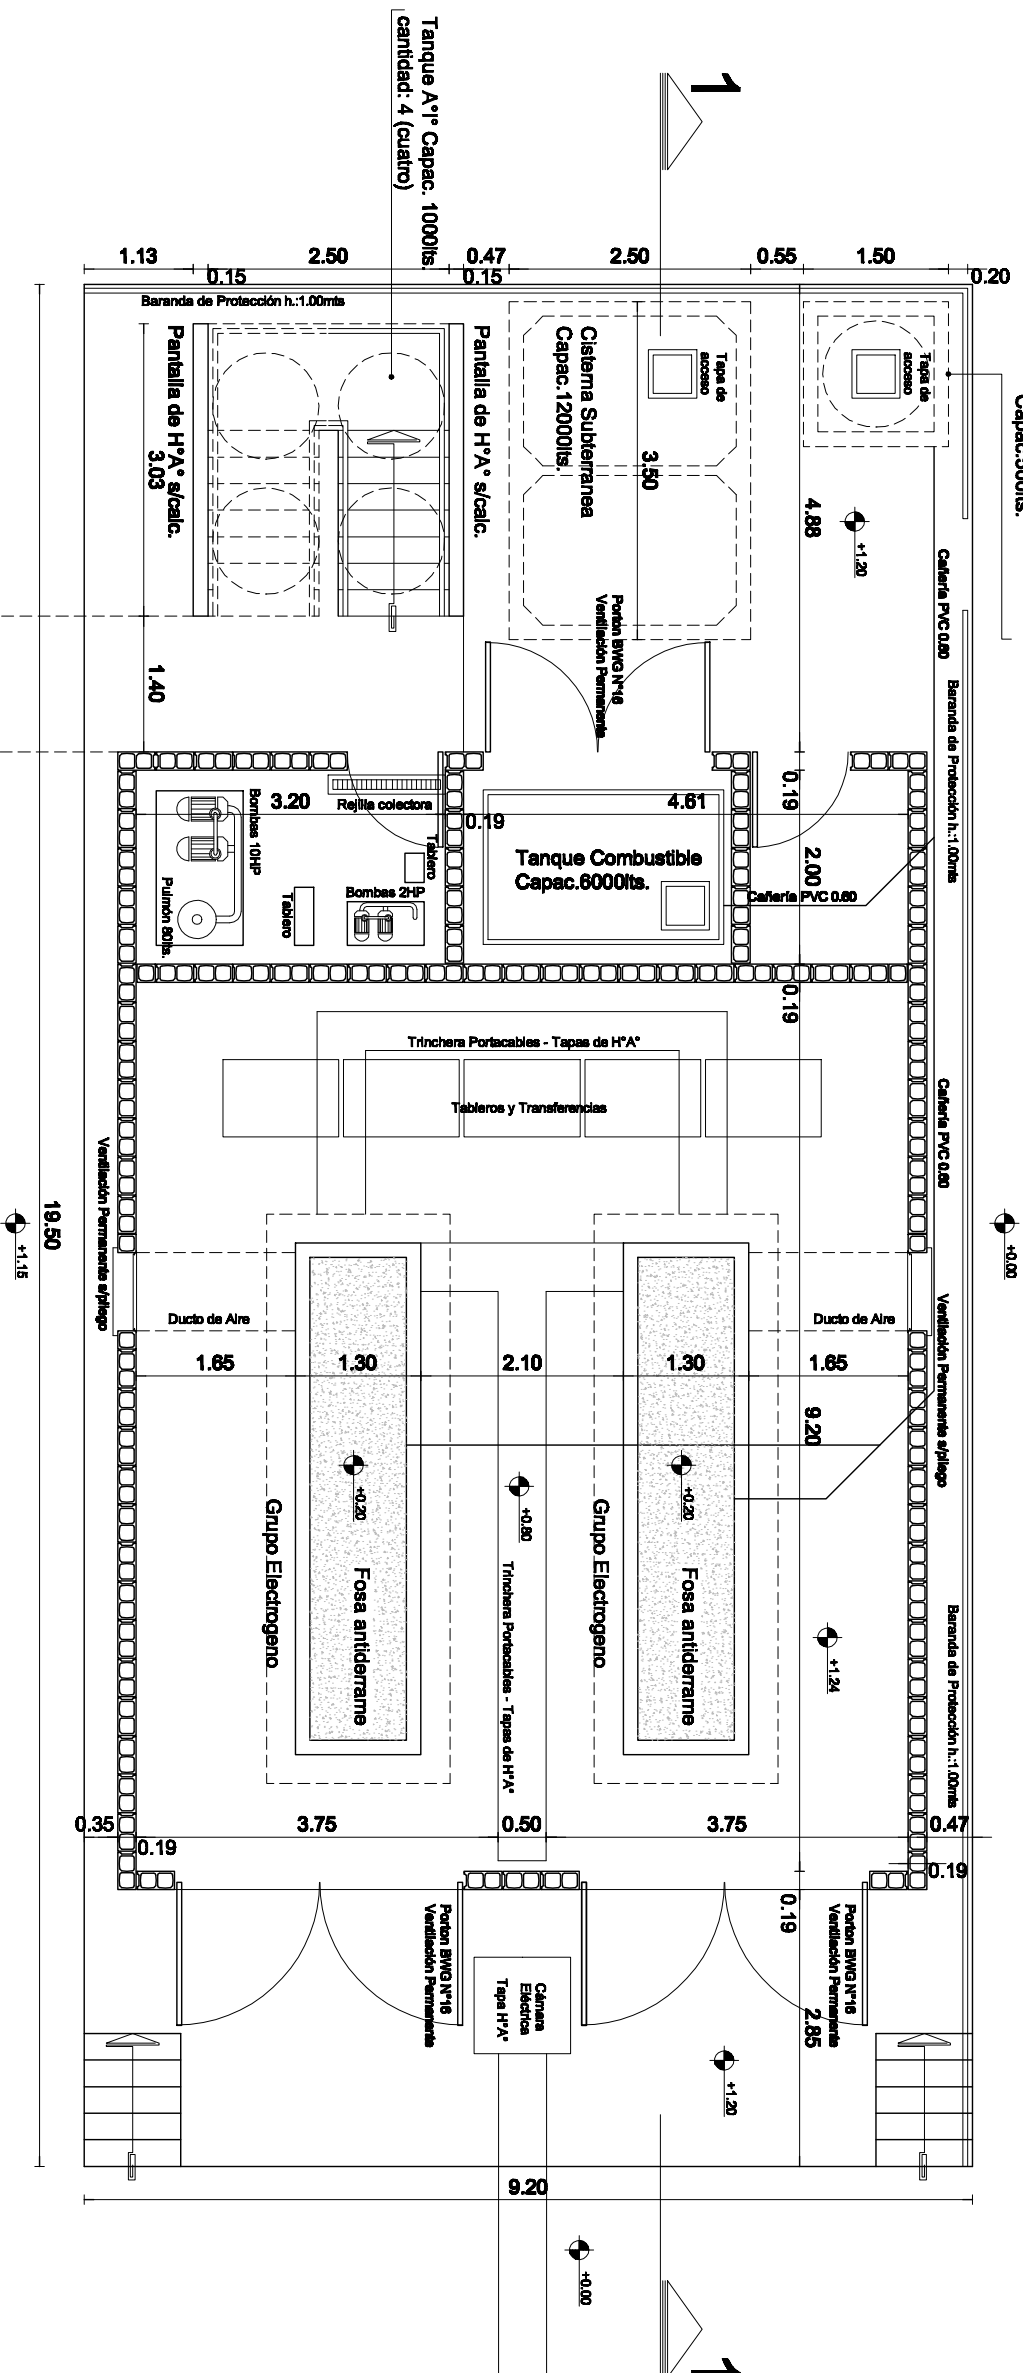

<b>PLANTA AEREA</b> AGENCIA DE RECAUDACION POVINIA DE BUENOS AIRES		LAMINA N°
PLATAFORMA DE GRUPOS GENERADORES Y TORRE		9
EDIFICIO CPD GERENCIA GENERAL DE TECNOLOGIA DE LA INFORMACION		TOTAL DE LAMINAS
CALLE 508 Y CALLE 16 - GONNET - LA PLATA		10
ESCALA 1:200		
FECHA 10/12/2010		