



INSTALACION ELECTRICA

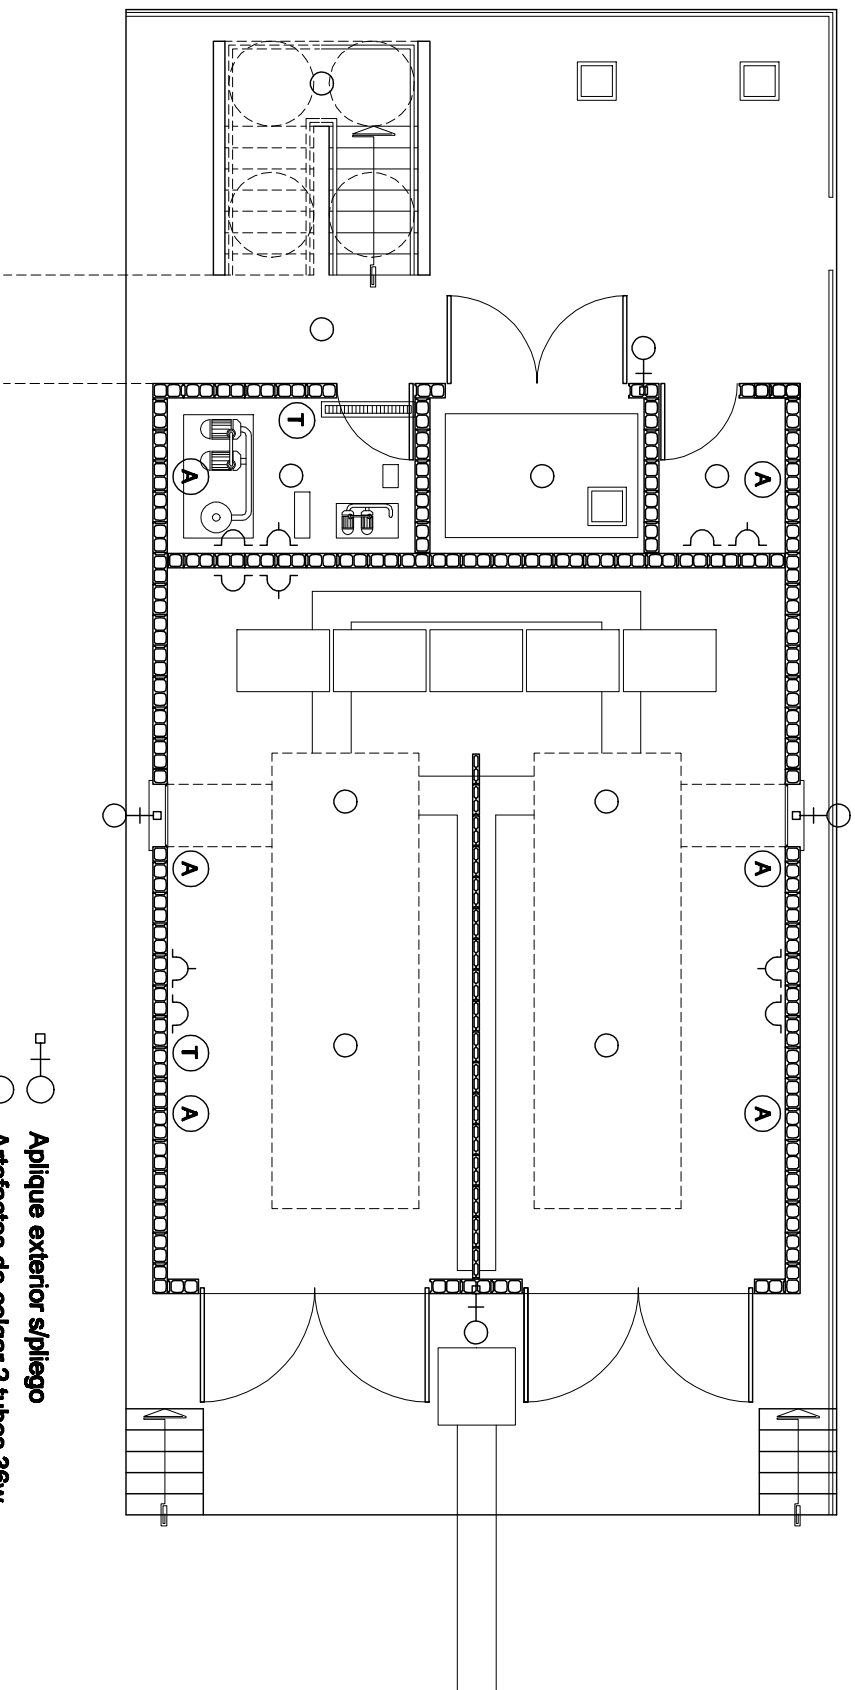

- +○ Aplique exterior s/pleigo
- Artefactos de colgar 2 tubos 36w
- Toma corrientes trifásico
- Toma corrientes monofásico
- T Boca telefonica
- A Artefacto Autonomo s/pleigo

Cubierta de CH*G*N*24
 S/estructura metálica s/calcido
 Adhesión de lana de vidrio Scamm con film de aluminio
 sobre vidrio de aluminio

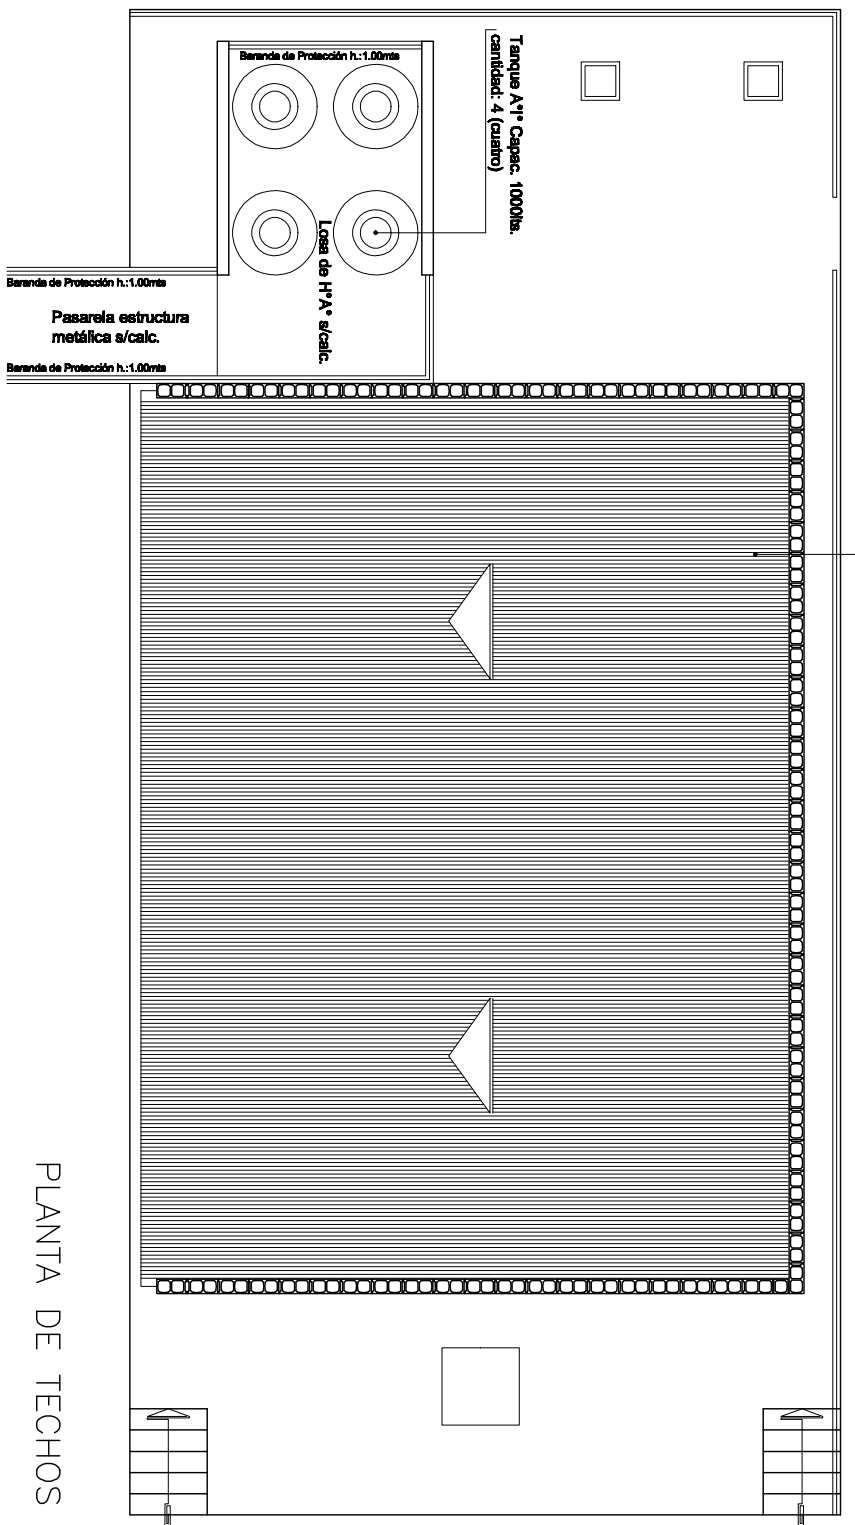

PLANTA DE TECHOS



VISTA TRANSVERSAL

ARIBA		AGENCIA DE RECAUDACION PROVINCIA DE BUENOS AIRES	
plano	PLATAFORMA DE GRUPOS GENERADORES Y TORRE	ESCALA	1:200
ubicación	EDIFICIO CPD GERENCIA GENERAL DE TECNOLOGIA DE LA INFORMACION	FECHA	10/12/2010
	CALLE 508 Y CALLE 16 - GONNET - LA PLATA	TOTAL DE LAMINAS	10

