


10

Sistema identificador del edificio CPD


Torre laterales: detalles

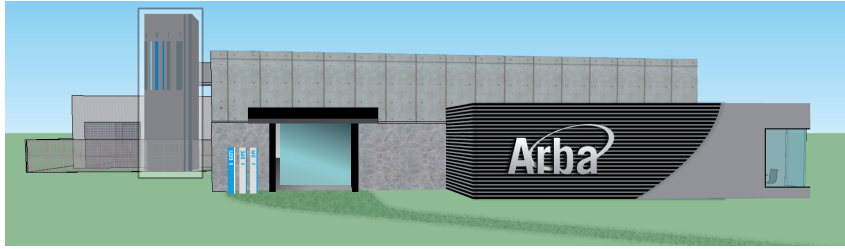


Escala 1:50 - Módulo: 1/32



9,25m

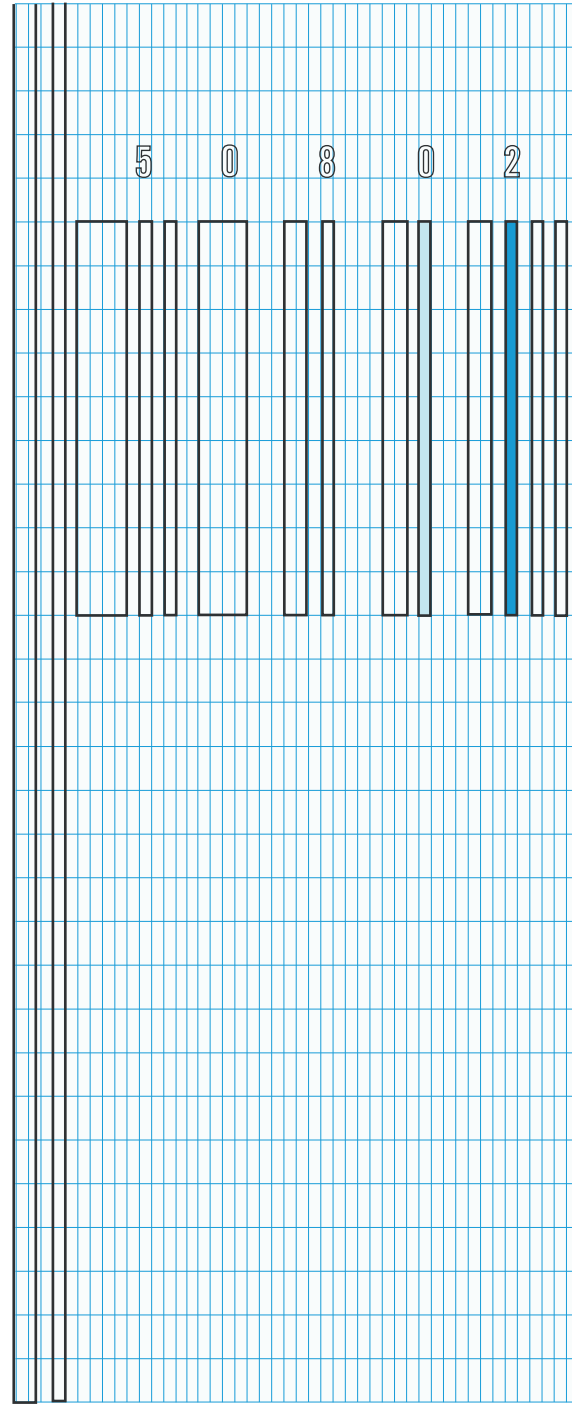

4,47 m

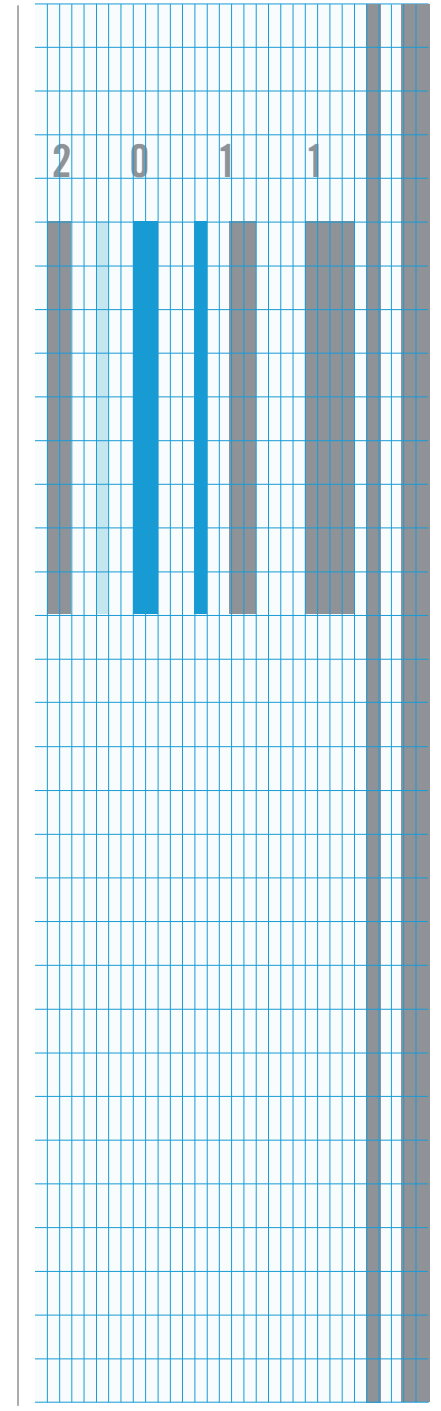

2,60 m