




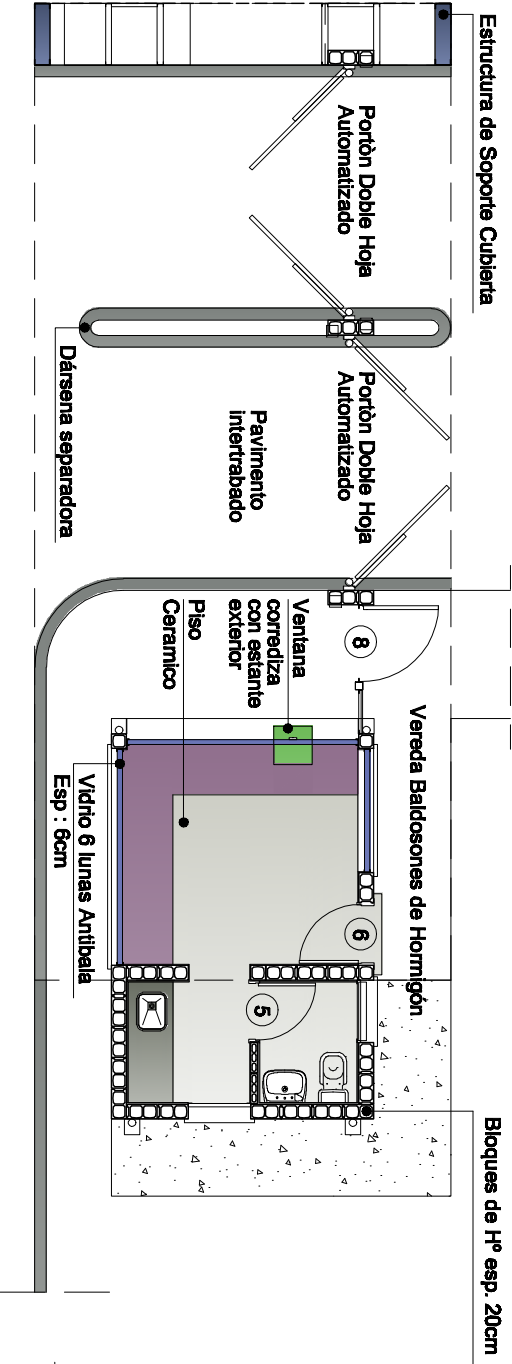


PLANTA

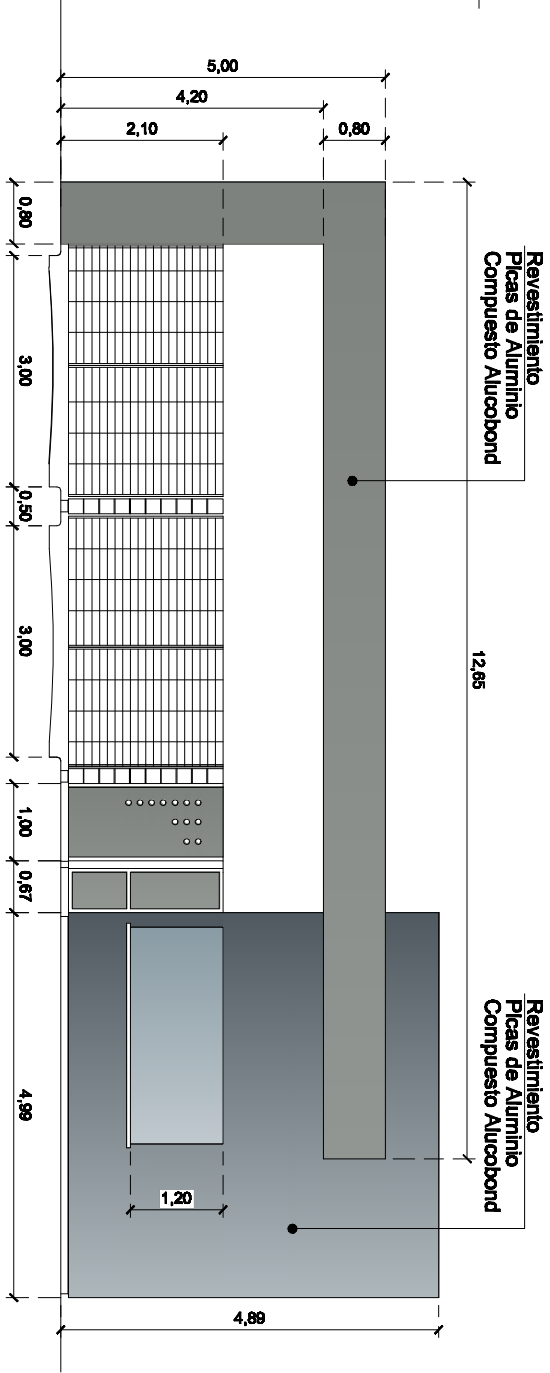


VISTA CALLE 508

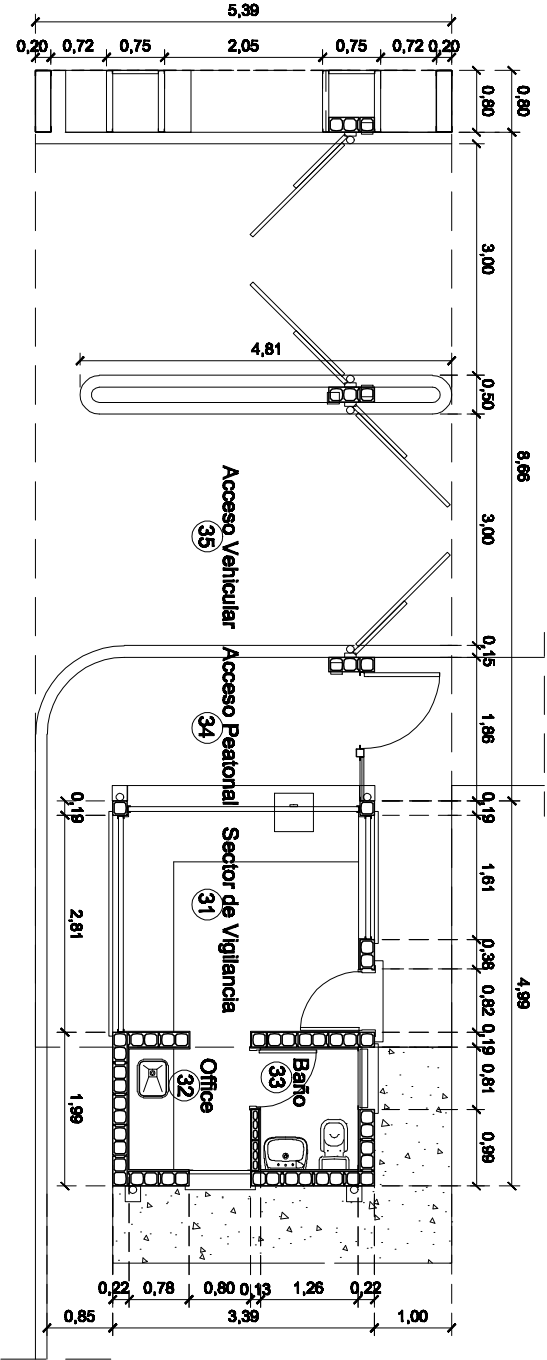


PLANTA ACOTADA

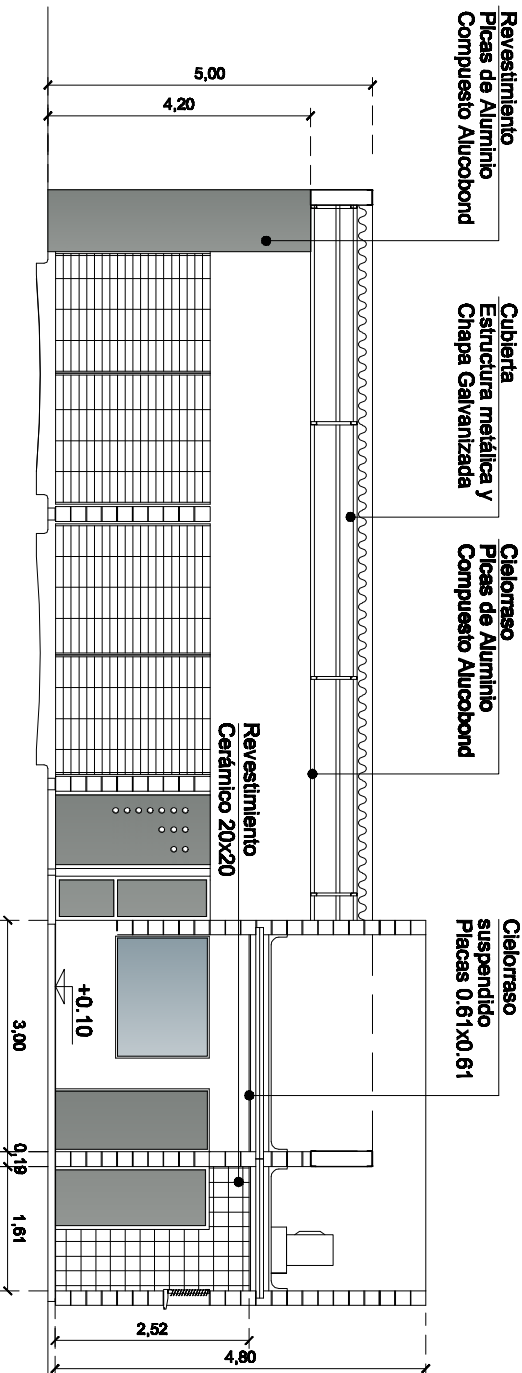


CORTE LONGITUDINAL A-A

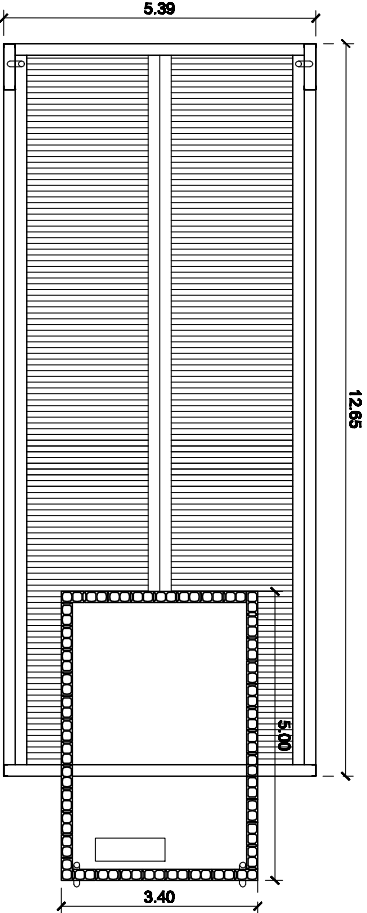

PLANTA DE TECHOS

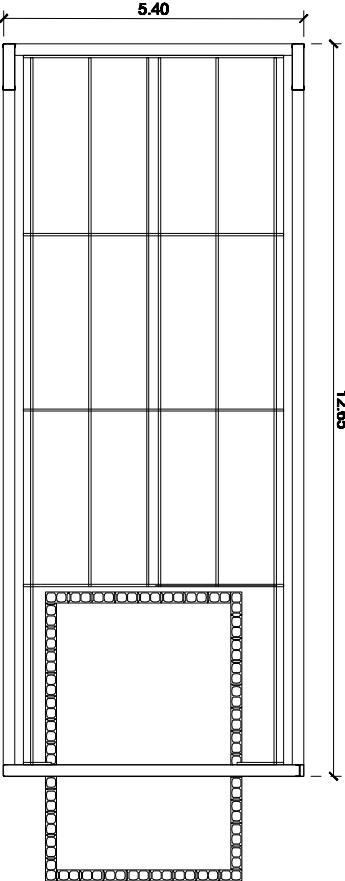

ESTRUCTURA DE CUBIERTA

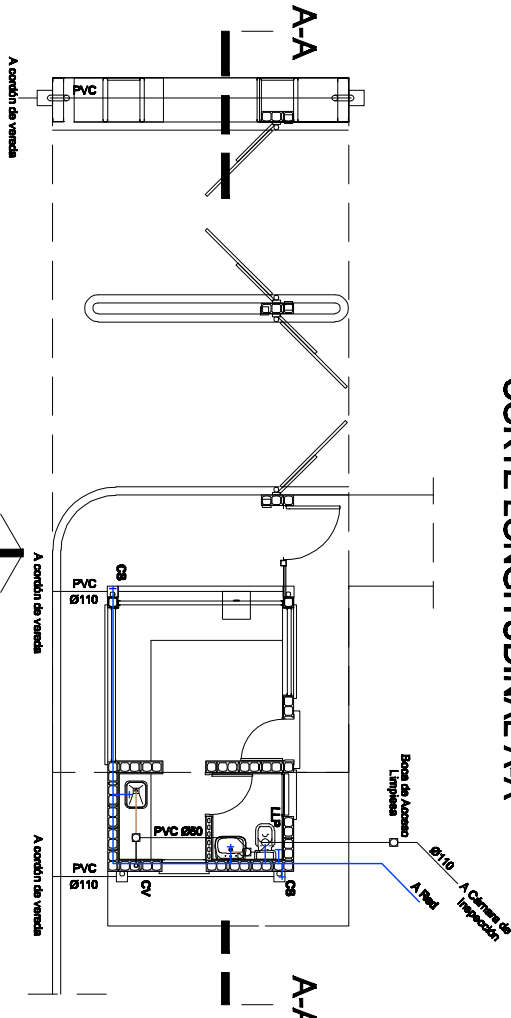

VISTA CALLE 508

ARBA		LAMINA 1
AGENCIA DE RECAUDACION PROVINCIA DE BUENOS AIRES		
CABINA DE VIGILANCIA Y ACCESO		ESCALA 1:200
EDIFICIO CPD GERENCIA GENERAL DE TECNOLOGIA DE LA INFORMACION		FECHA 10/12/2010
CALLE 508 Y CALLE 16 - GONNET - LA PLATA		TOTAL DE LA 10
ubicacion		