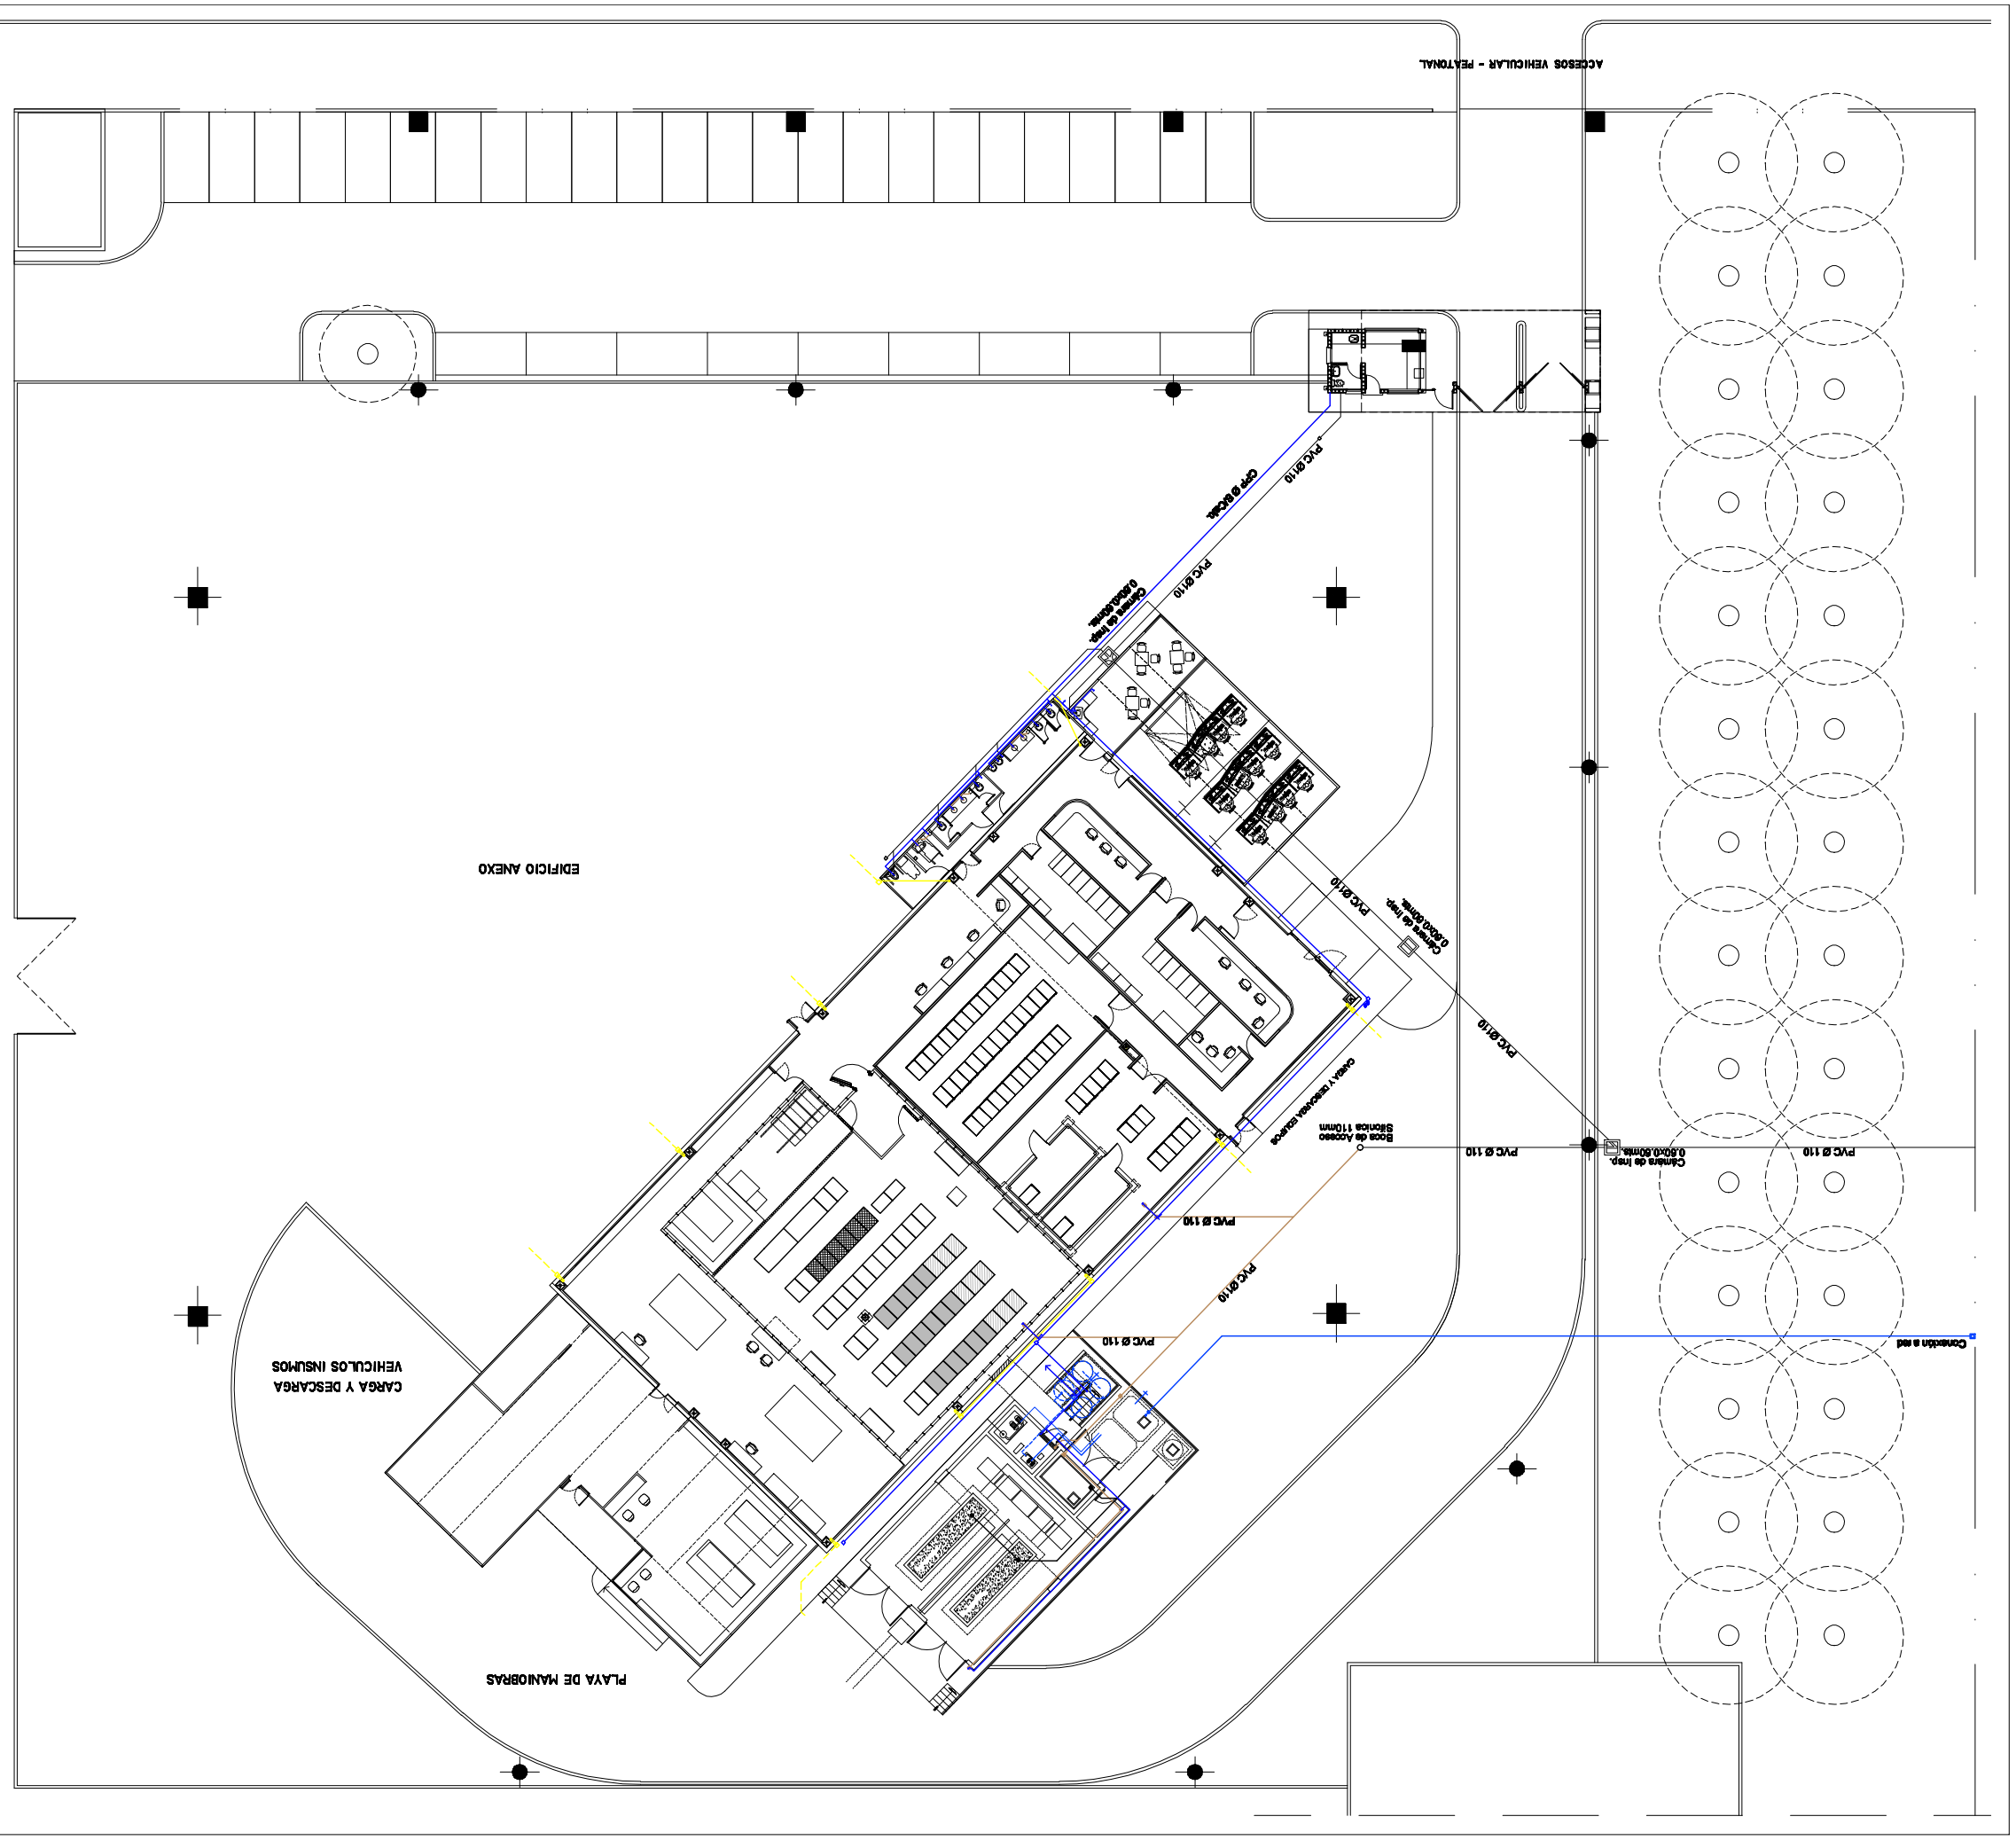

AMBA AGENCIA DE RECAUDACION PROVINCIA DE BUENOS AIRES			LAMINA N 13
plano PLANTA GENERAL DE INSTALACIONES COMPLEMENTARIAS	ESCALA 1:400		
obra EDIFICIO CPD GERENCIA GENERAL DE TECNOLOGIA DE LA INFORMACION	FECHA 18/12/2018		TOTAL DE LAMINAS 17
ubicación CALLE 508 Y CALLE 18 - GONNET - LA PLATA			