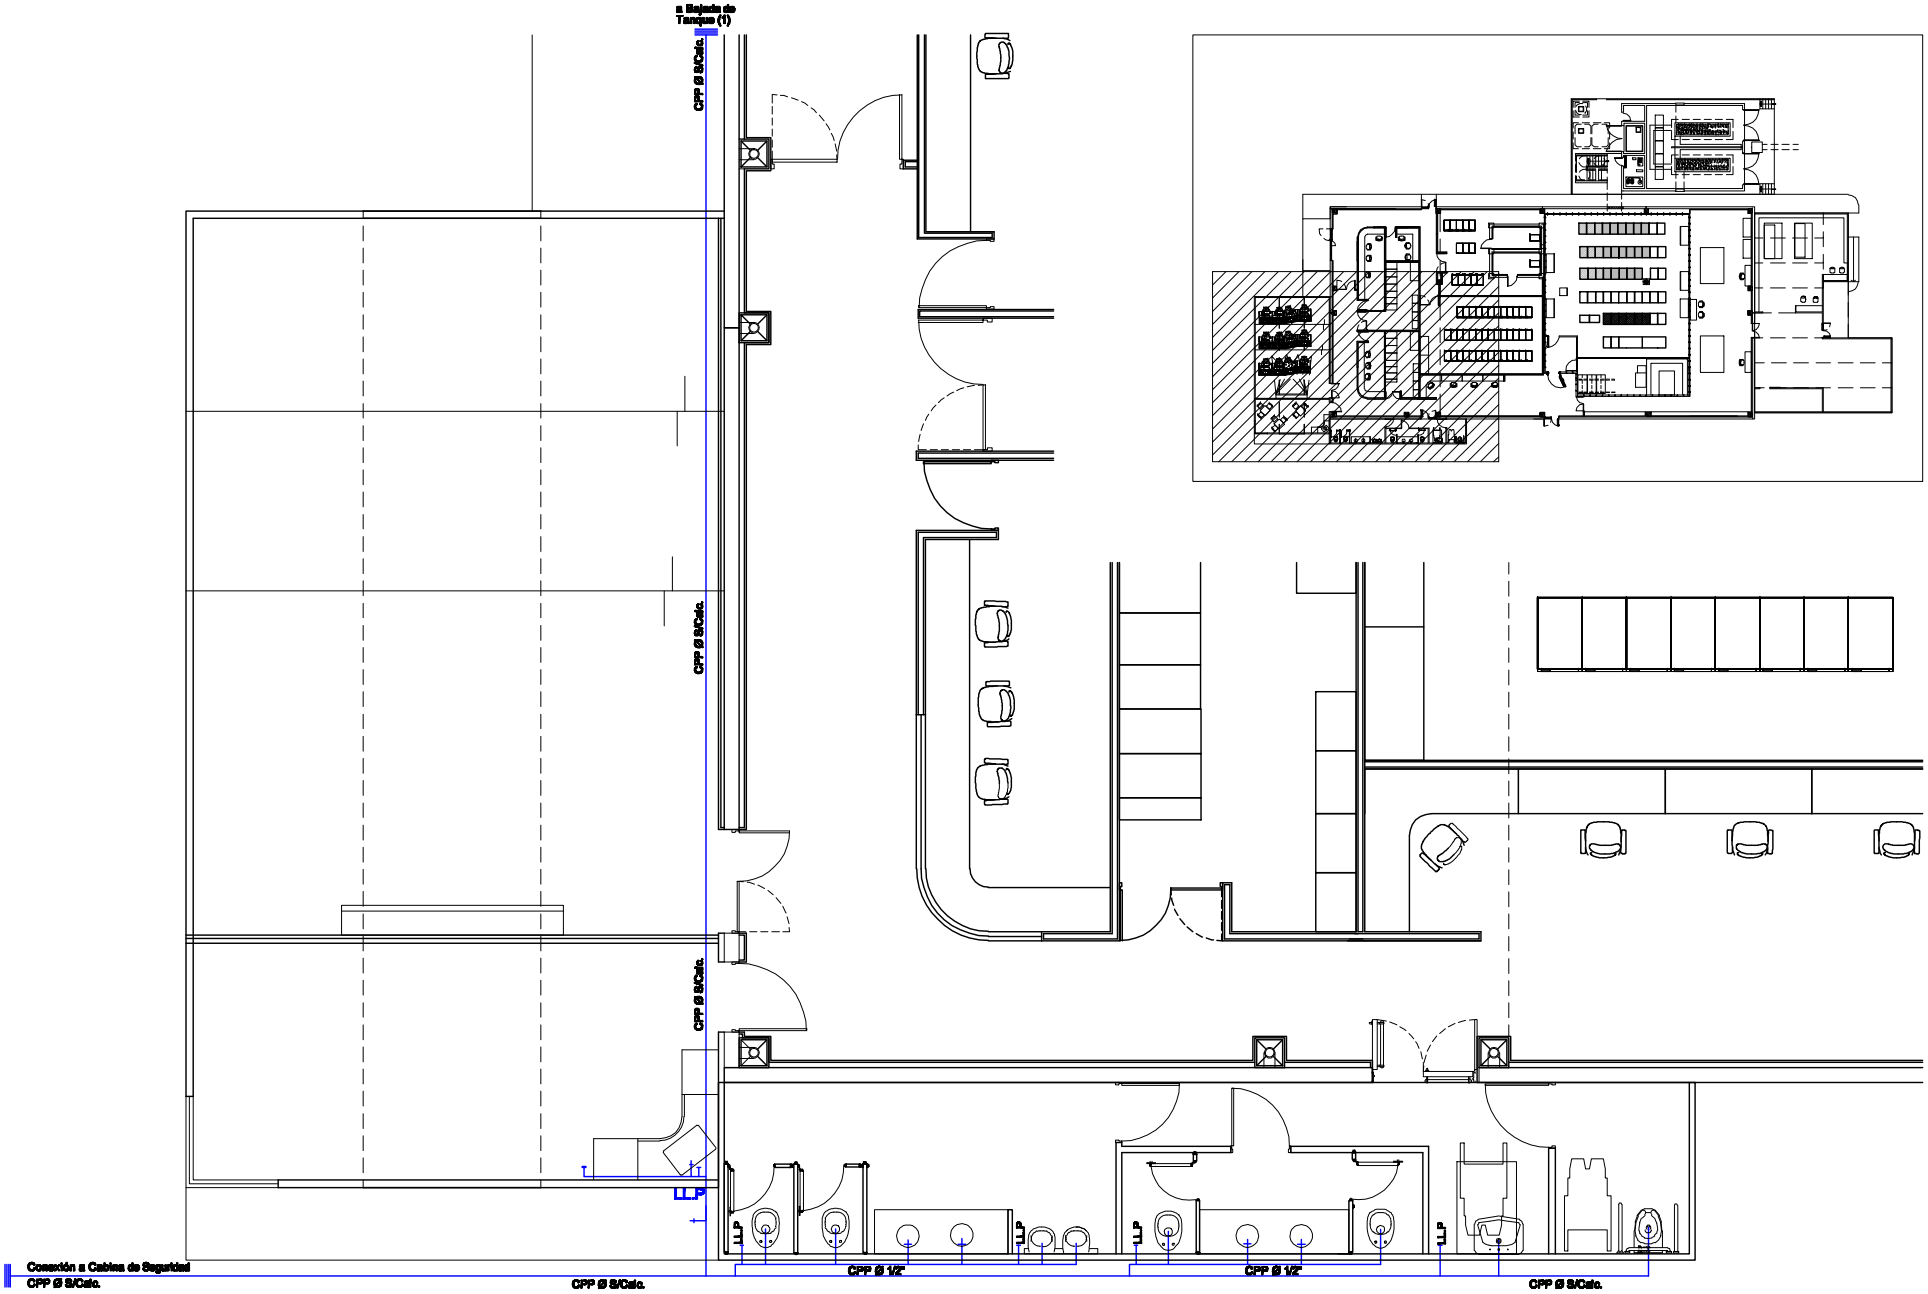

ARIDA

AGENCIA DE RECAUDACION PCVINCIA DE BUENOS AIRES

plano	INSTALACION DE AGUA	ESCALA 1:75	LAMINA N° 17
obra	EDIFICIO CPD GERENCIA GENERAL DE TECNOLOGIA DE LA INFORMACION	FECHA 10/12/2019	TOTAL DE LAMINAS 17
ubicación	CALLE 508 Y CALLE 16 - GONNET - LA PLATA		