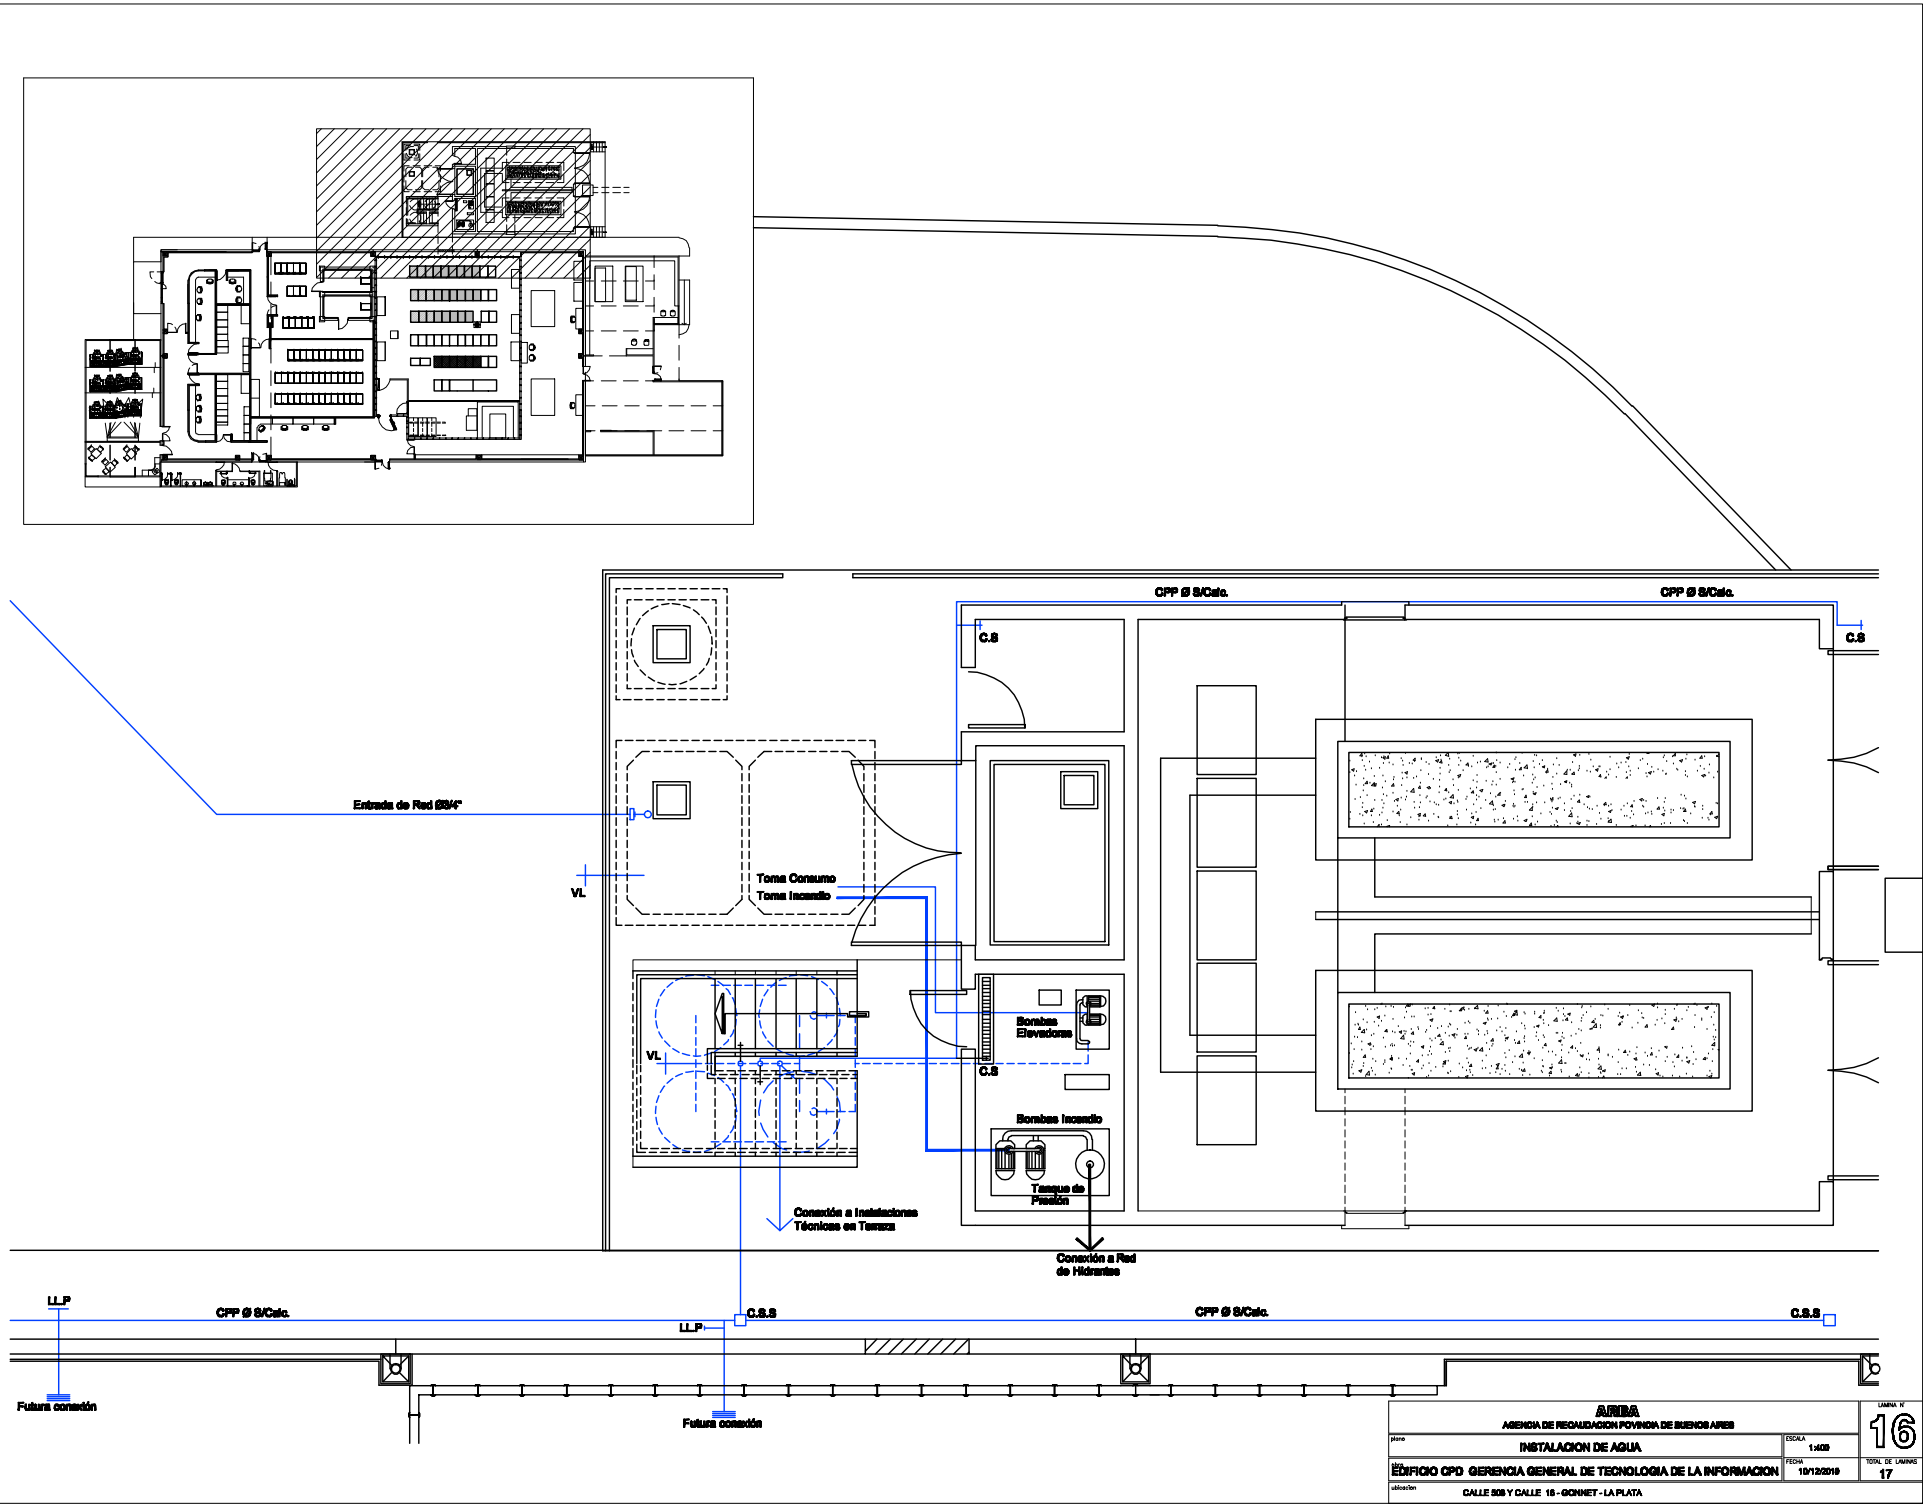
CPP Ø S/Calc.
CPP Ø S/Calc.
C.S
C.S
Entrada de Red Ø3/4"
VL
Toma Consumo
Toma Incendio
Bombas Elevadoras
VL
C.S
Bombas Incendio
Tanque de Presión
Conexión a Instalaciones Técnicas en Terraza
Conexión a Red de Hidrantes
LL.P
CPP Ø S/Calc.
C.S.S
LL.P
CPP Ø S/Calc.
C.S.S
Futura conexión
Futura conexión
ARIDA
AGENCIA DE RECAUDACION PCVINCIA DE BUENOS AIRES
plano
INSTALACION DE AGUA
ESCALA
1:400
obra
EDIFICIO CPD GERENCIA GENERAL DE TECNOLOGIA DE LA INFORMACION
FECHA
10/12/2019
ubicación
CALLE 508 Y CALLE 16 - GONNET - LA PLATA
LAMINA N°
16
TOTAL DE LAMINAS
17