



9 Torre: laterales

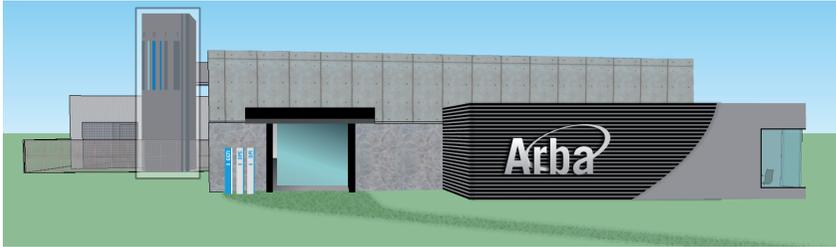


Escala 1:50 - Módulo: 1/32

La torre que contiene las escaleras estará revestida en aluminio compuesto sobre el cual se sujetará el diseño de código de barras.

El material utilizado será chapa pintada de acuerdo al esquema presente.

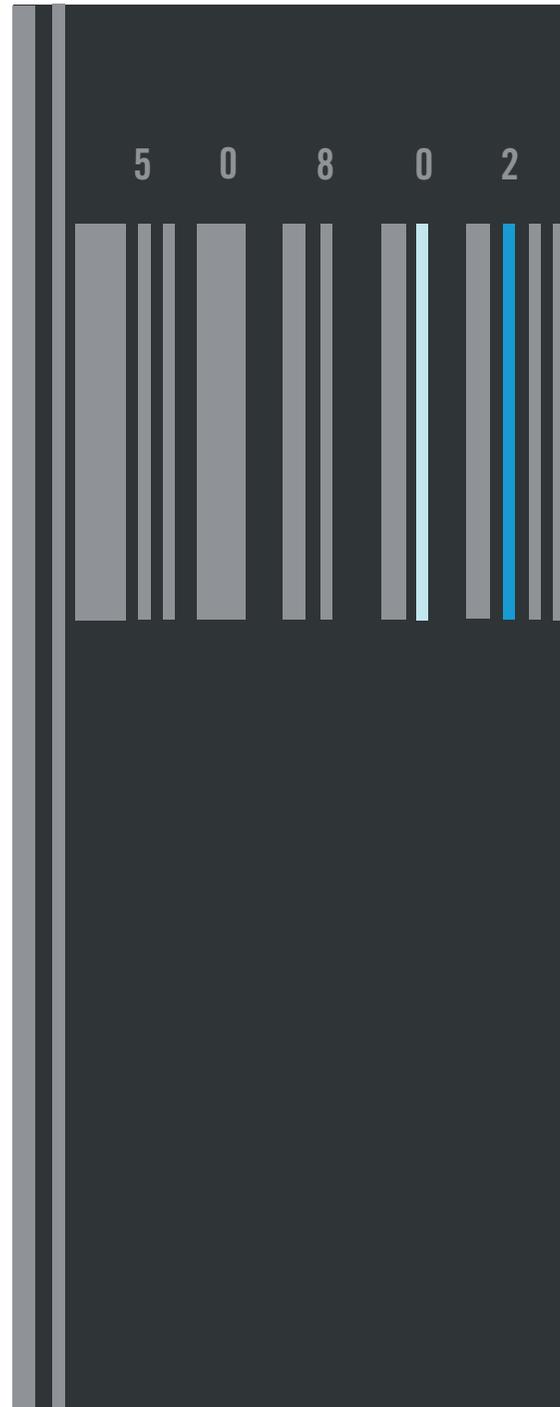

Lateral

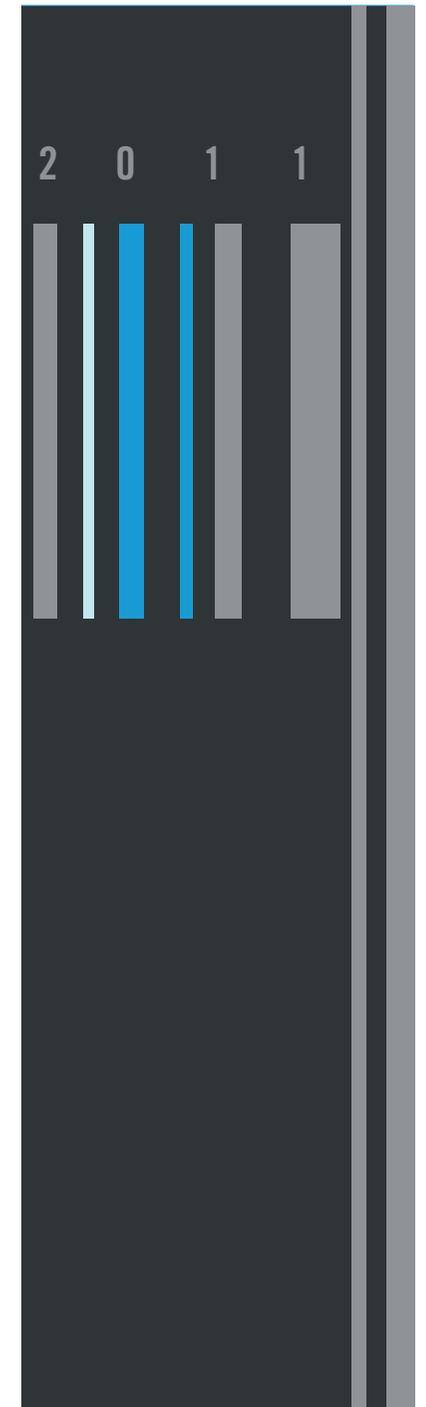

Frente