

Sistema identificador del edificio CPD



Sistema identificatorio del edificio CPD

Para realizar esta propuesta la idea rectora se basa en comunicar, a través del sistema identificatorio del edificio, los conceptos de seriedad, sobriedad y tecnología de avanzada, teniendo en cuenta cuestiones de seguridad.

Para ello se eligió como elemento representativo del centro de cómputos el código de barras, y como elemento representativo institucional de Arba la elipse de la marca.

Tanto los colores como los materiales acompañan los conceptos descriptos dando un acento de identidad.



Paleta de colores

La paleta de colores estará sujeta a modificaciones de acuerdo a la disponibilidad de materiales



Clave tonal de alto contraste, valores dominantes y subordinados en grises, con acento de color cyan y un derivado



Vista lateral



Identidad Arba

La marca de Arba se hará visible a la derecha del acceso en letras corpóreas de acero inoxidable sobre una grilla formada por barras de metal.
A través de la grilla se verá el muro revestido con aluminio compuesto color gris claro.



Escala 1:50




Aplicación de la elipse


La curva utilizada en el diseño proviene de la elipse de la marca de Arba.
Se generará a través de la grilla de barras horizontales.



Escala 1:50 - Módulo: 1/32

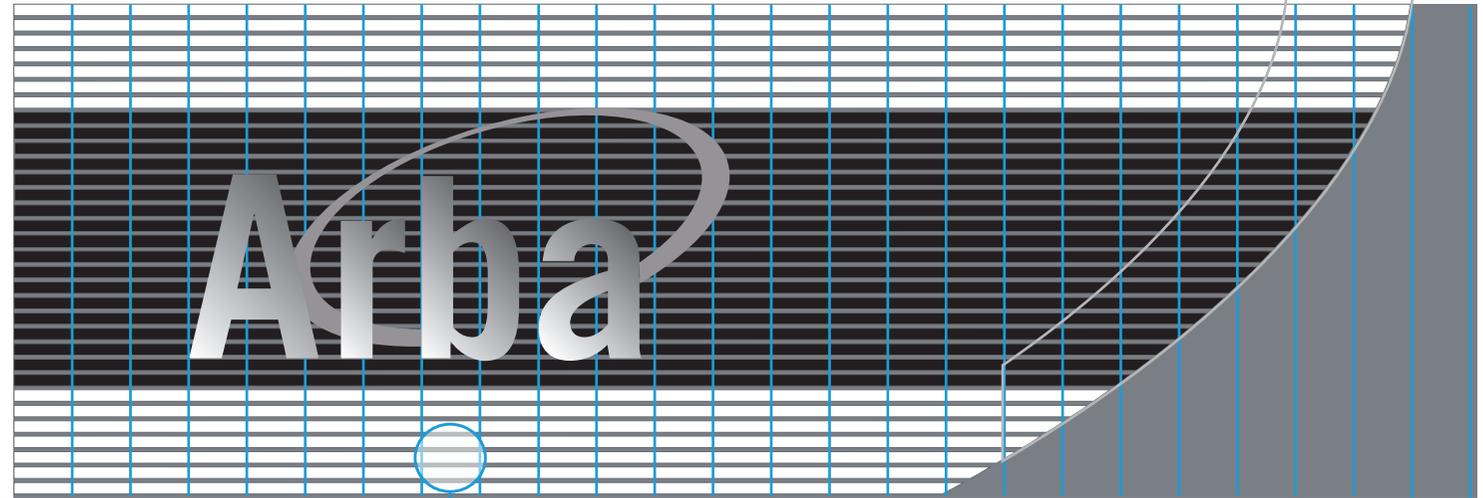


Detalle de separación entre módulos

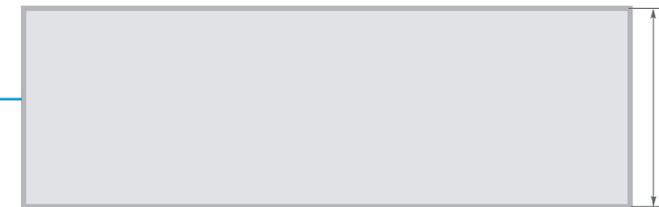

0,10 m
Barra: 3/4 del módulo

0,02 m
Separación: 1/4 del módulo

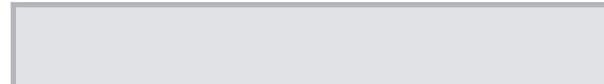


Acceso principal: detalles constructivos

Detalles constructivos

Las barras, que forman la curva, se colocará distante de la pared dejando, de esta manera, un espacio para la iluminación.

El isotipo Arba se colocará a nueve módulos del piso y tres del lateral izquierdo, quedando sujeta a las barras de manera conveniente.

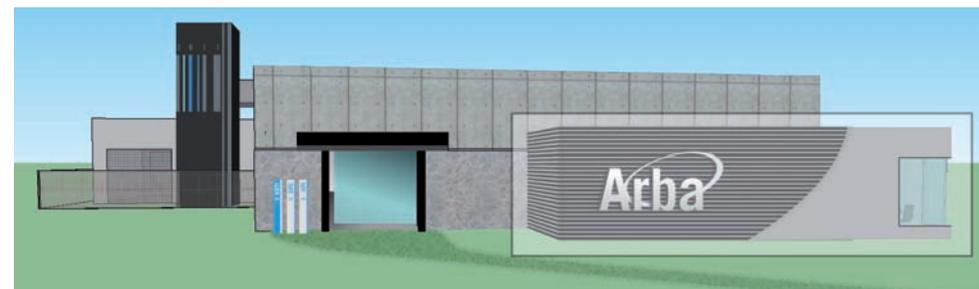

Corte transversal

Escala 1:50

Muro existente con aplicación de aluminio compuesto

A

3,20 m

Barra metálica

A

Marca sujeta a la grilla metálica

Corte AA

Escala 1:7

Muro existente

0,12 m

0,10 m


Elementos de fijación a determinar por el oferente

Estructura soporte para sujeción de barras amuradas


Letra corpórea sujeta convenientemente a las barras

Aplicación de barras en módulo lateral

Detalle del módulo sanitarios

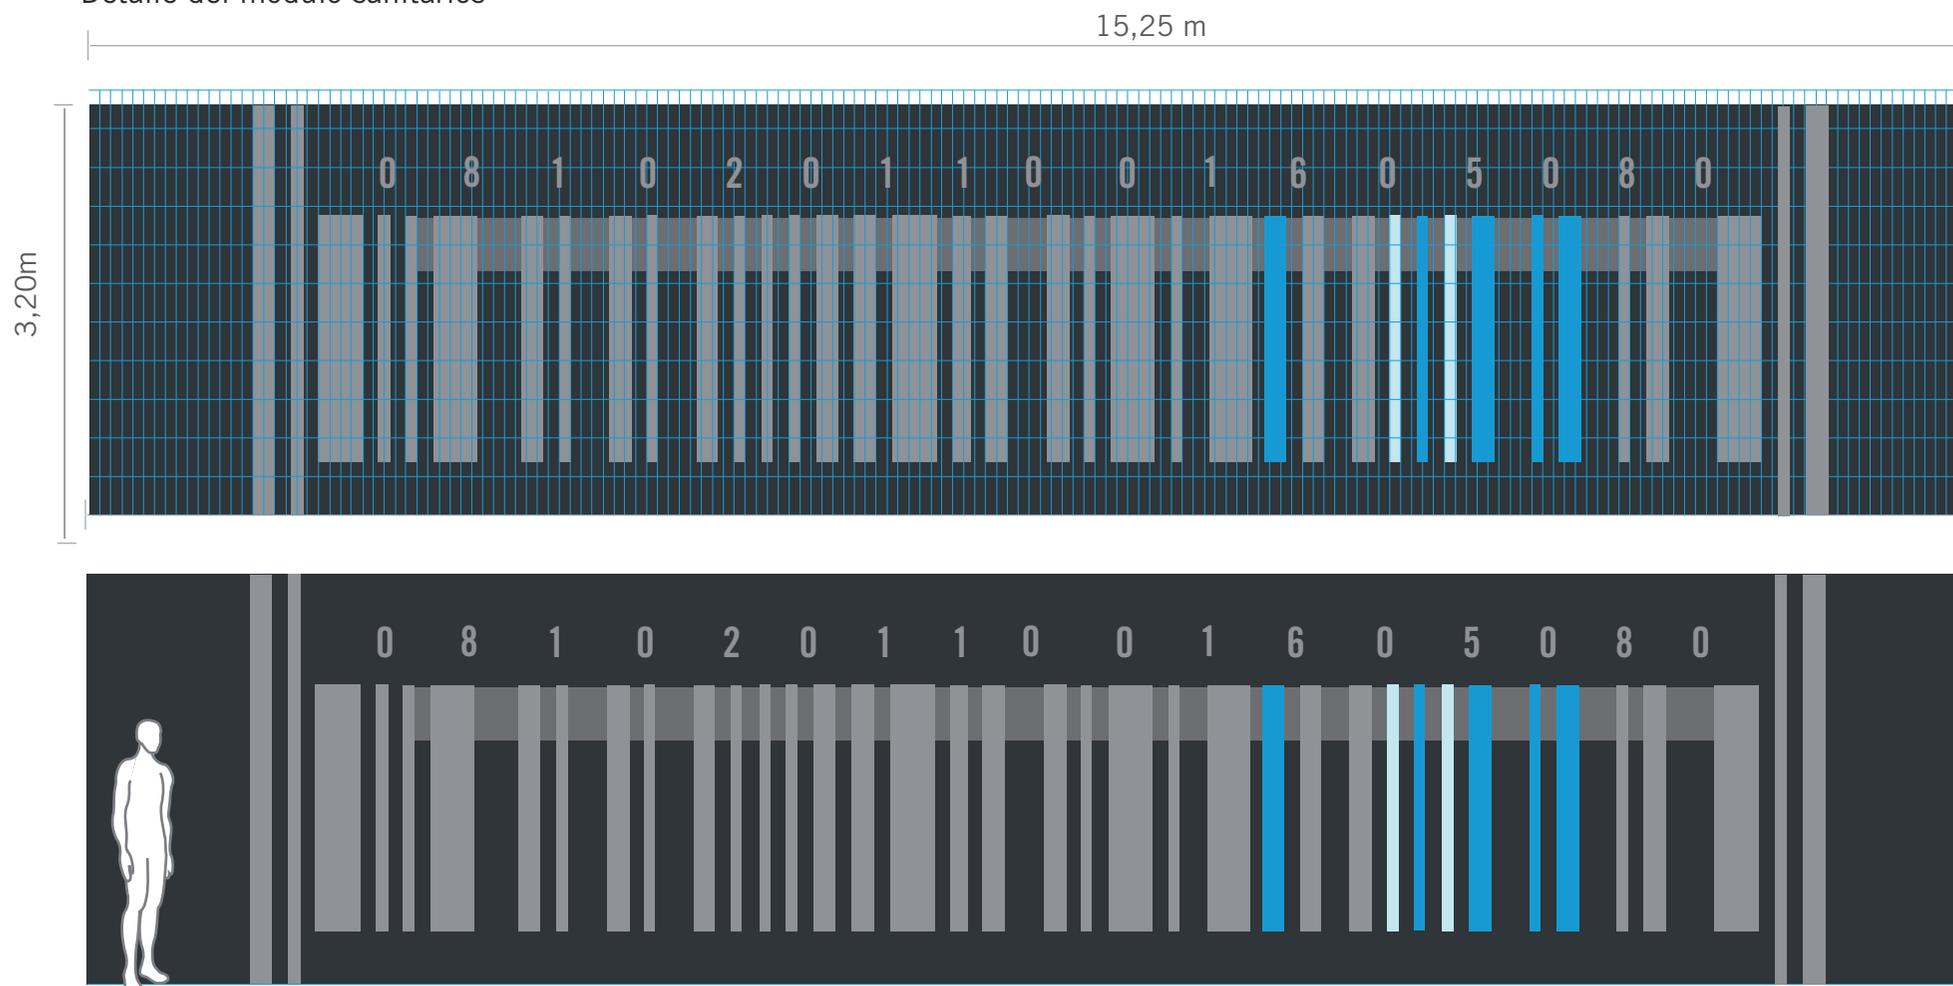

Vista nocturna

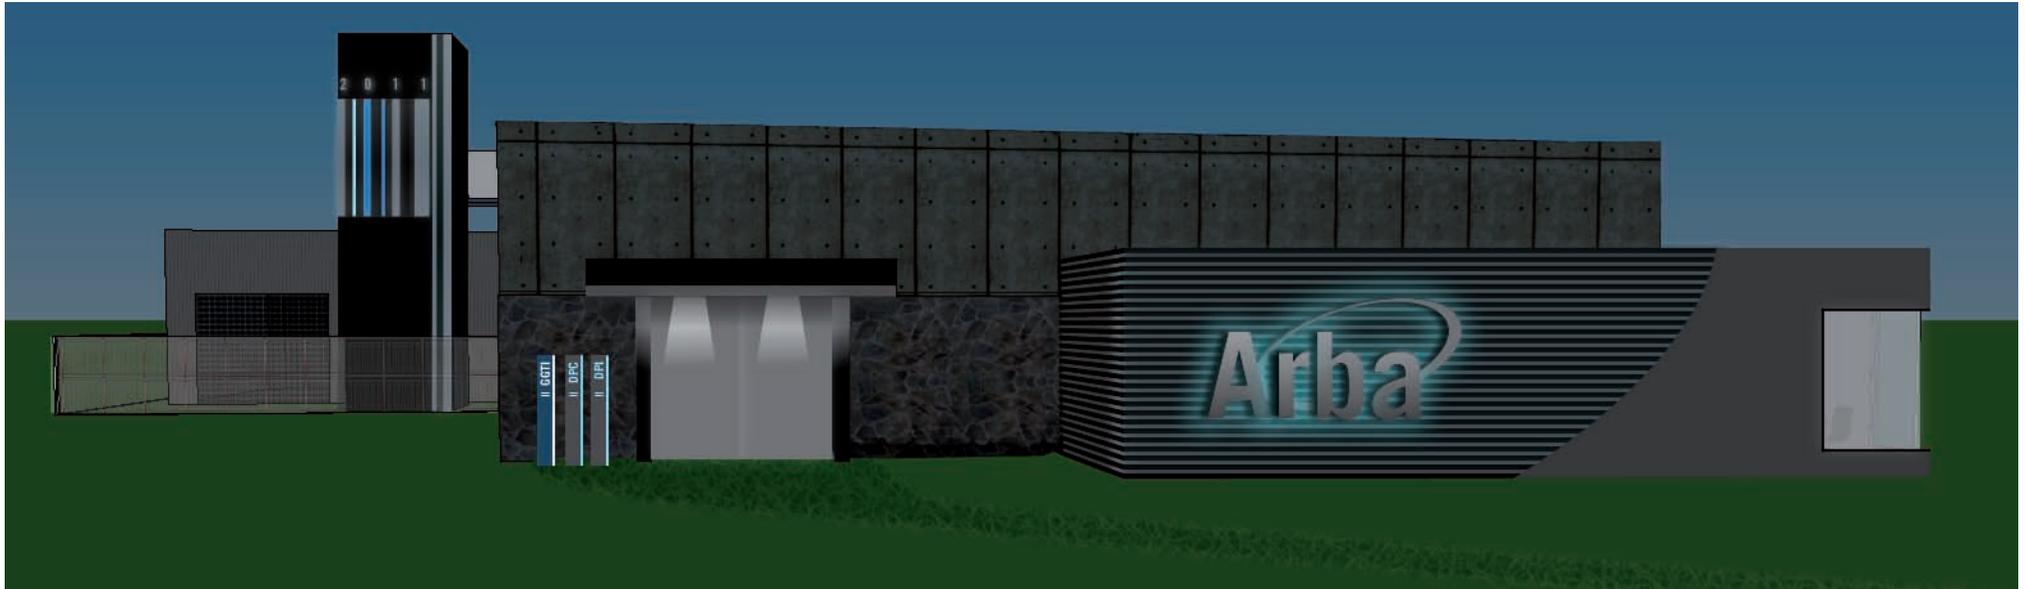


13 Detalles de iluminación

Las barras, dispuestas en la torre en forma de código, se colocarán distantes de la pared dejando un espacio para la iluminación.



Torre: Corte transversal

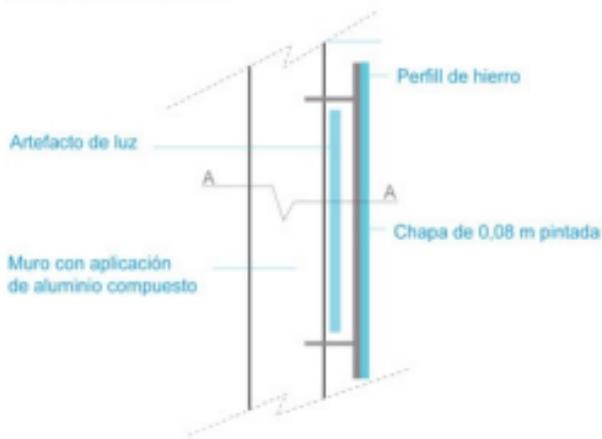

Corte AA

