


MODULOS CONTENEDORES

SALA DE OPERADORES

NUCLEO SANITARIO

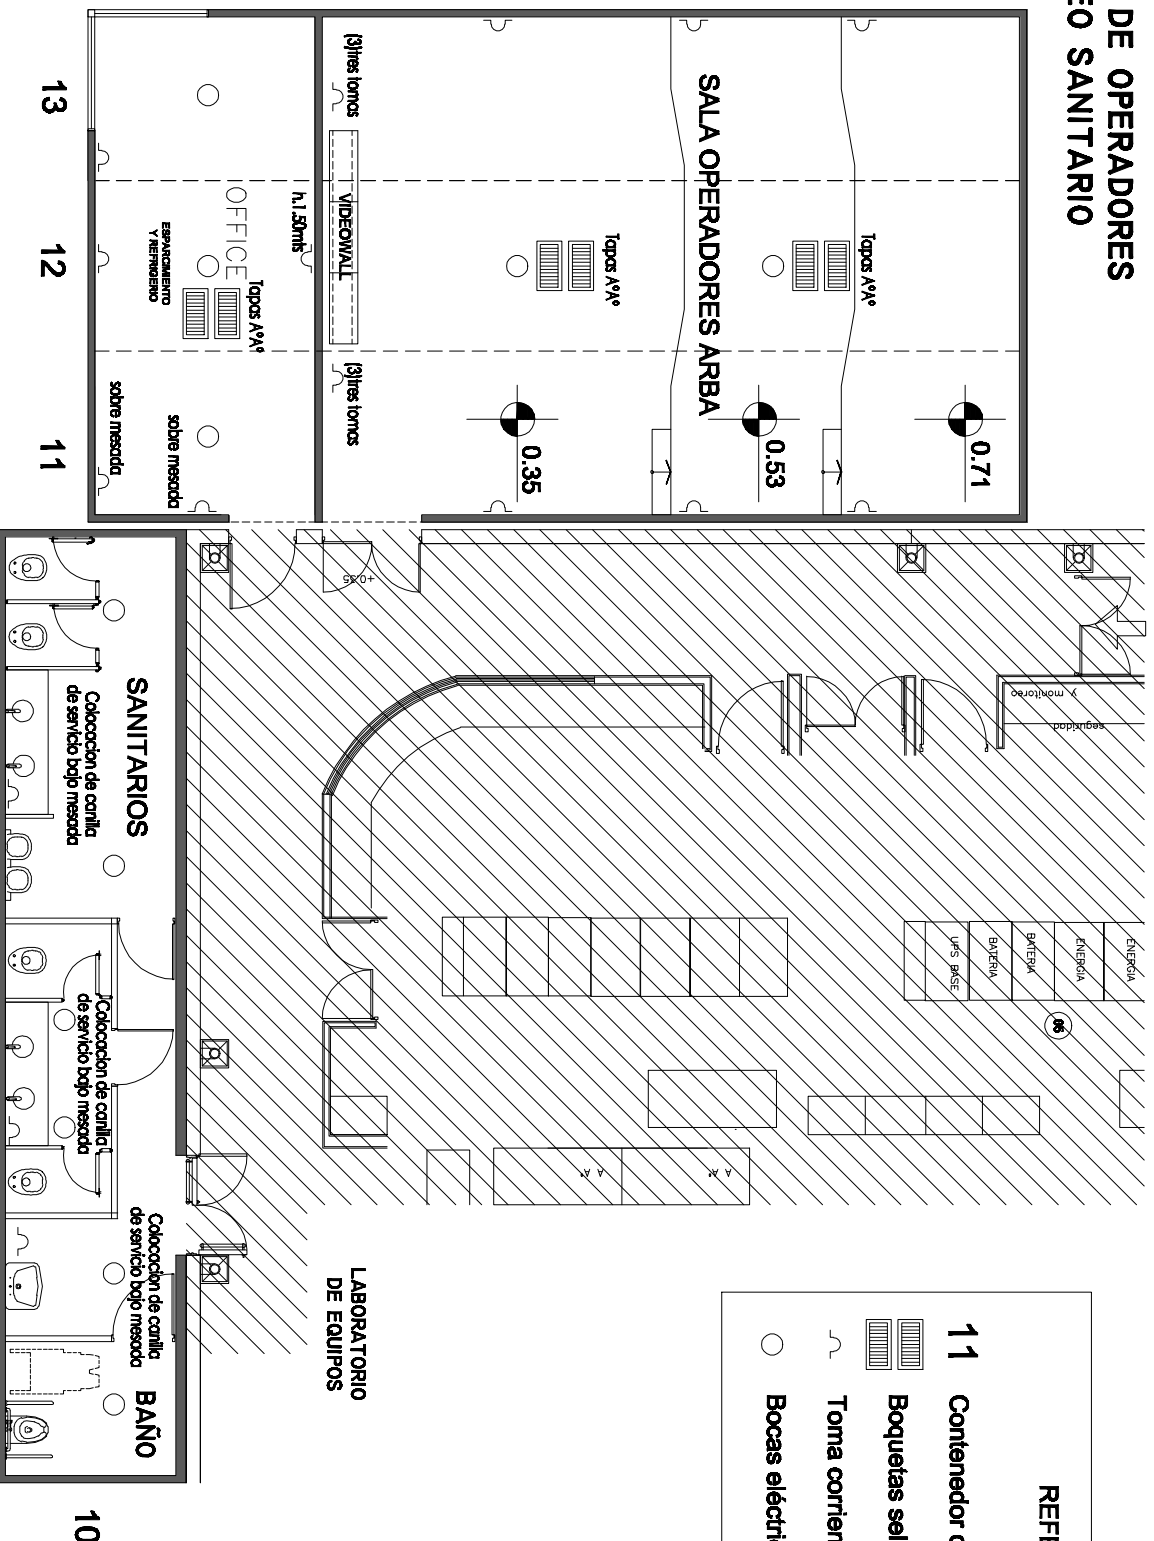

REFERENCIAS	Cantidad
11 Contenedor de 40'	(4)
Boquetas selladas para A ² A ²	(3)
Toma corriente	(20)
Bocas eléctricas	(11)