



SECTOR A IMPLANTAR
CAMARA TRANSFORMADORA

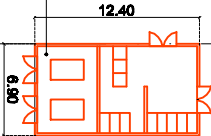


CALLE 16

LINEA MUNICIPAL

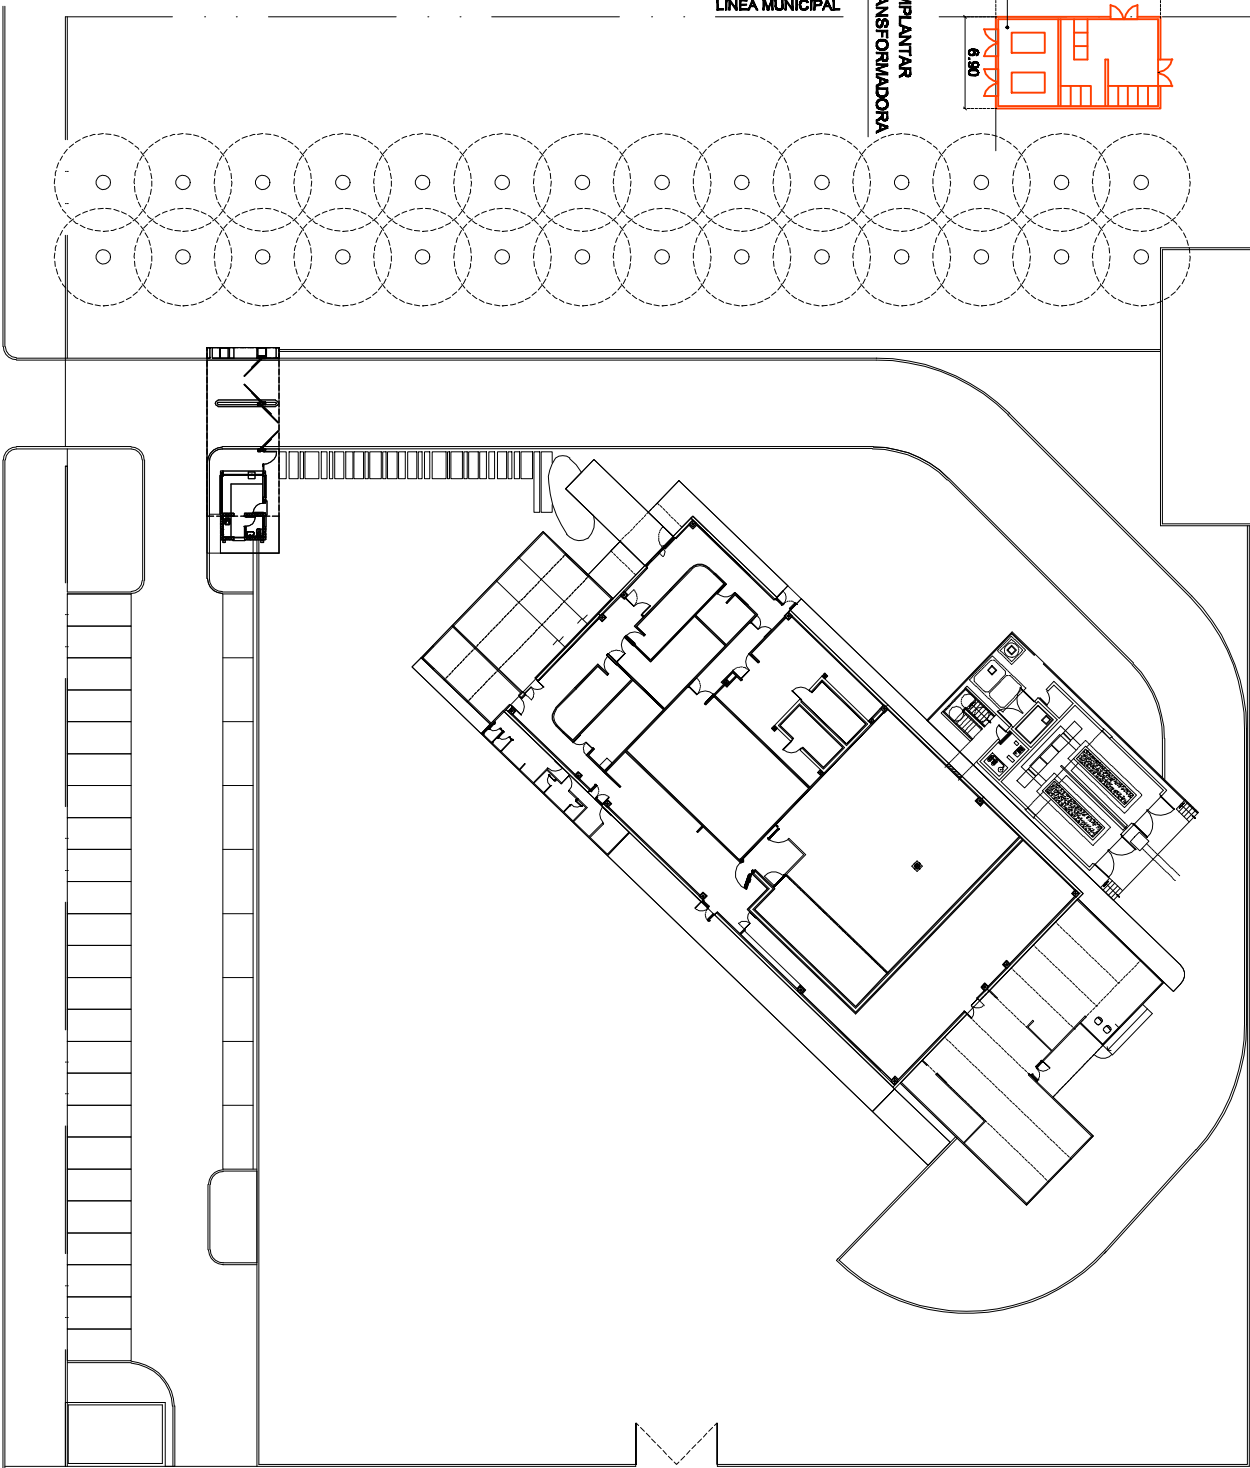


CALLE 508

CAMARA TRANSFORMADORA
PLANTA

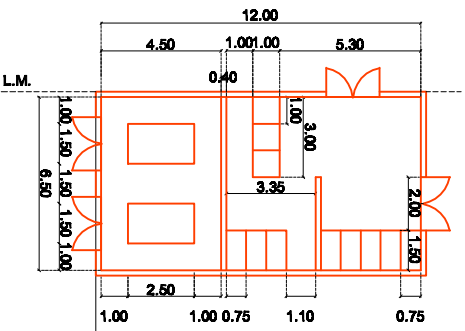

CAMARA TRANSFORMADORA
CORTES EXPLICATIVOS

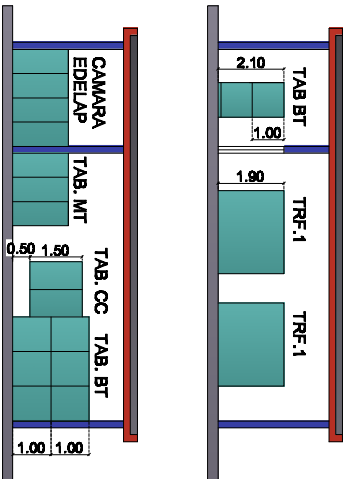

ARBA AGENCIA DE RECAUDACION PROVINCIA DE BUENOS AIRES		LAMINA N°
plano	IMPLANTACION CAMARA TRANSFORMADORA Y CORTES	01
Edificio	EDIFICIO CPD GERENCIA GENERAL DE TECNOLOGIA DE LA INFORMACION	TOTAL DE LAMINAS
ubicacion	CALLE 508 Y CALLE 16 - CONNET - LA PLATA	2
ESCALA	1:400	
FECHA	10/12/2010	