


# PLANTA +8.50

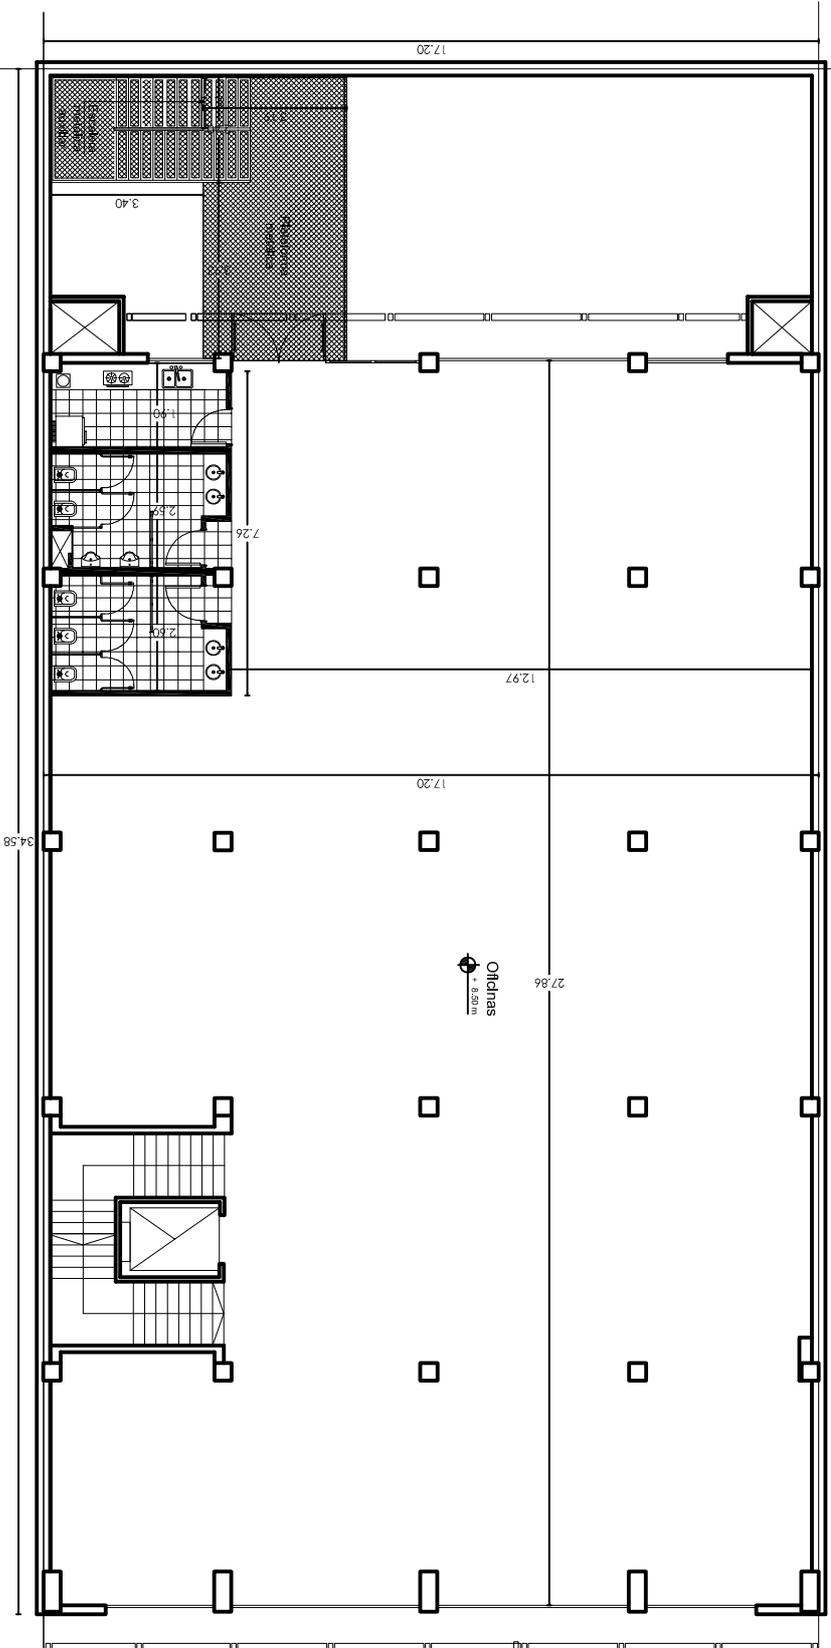


## NOTAS IMPORTANTES:

- \* TODAS LAS MEDIDAS SE VERIFICARAN EN OBRA, PREVIO AL INICIO DE LOS TRABAJOS.
- \* TODOS LOS DATOS CONSIGNADOS EN EL PRESENTE PLANO SON COMPLEMENTARIOS DE LAS MEMORIAS TECNICAS QUE CONFORMAN EL LEGAJO.
- \* TODAS LAS MARCAS CONSIGNADAS SON A TITULO ORIENTATIVO. DEBIENDO EL CONTRATISTA, DE NO OPTAR POR ESTAS, PROVEER TIPOS Y CALIDADES SIMILARES Y EQUIVALENTES A LAS PROPUESTAS.

## REFERENCIAS:

 Tabique roca de yeso a ejecutar

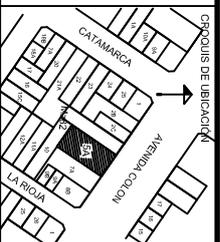

Obra: Refacción y adecuación del edificio ubicado en Avenida Colón n°3032 de la localidad de Mar del Plata		
<b>Plano: A construir</b>	<b>Nº Plano</b>	<b>Escala</b>
	6	1:100
Contacto: Tel: (0221)4294460 - (0221)429400 Int: 84481		
E-mail: dmvs@arba.gov.ar - Area Arquitectura		
Fecha: Junio 2017		
Gerencia de Logística y Servicios Generales Departamento de Servicios e Infraestructura		

